



**Montag Stiftung
Jugend und Gesellschaft**
 in Kooperation mit:
IBA Thüringen

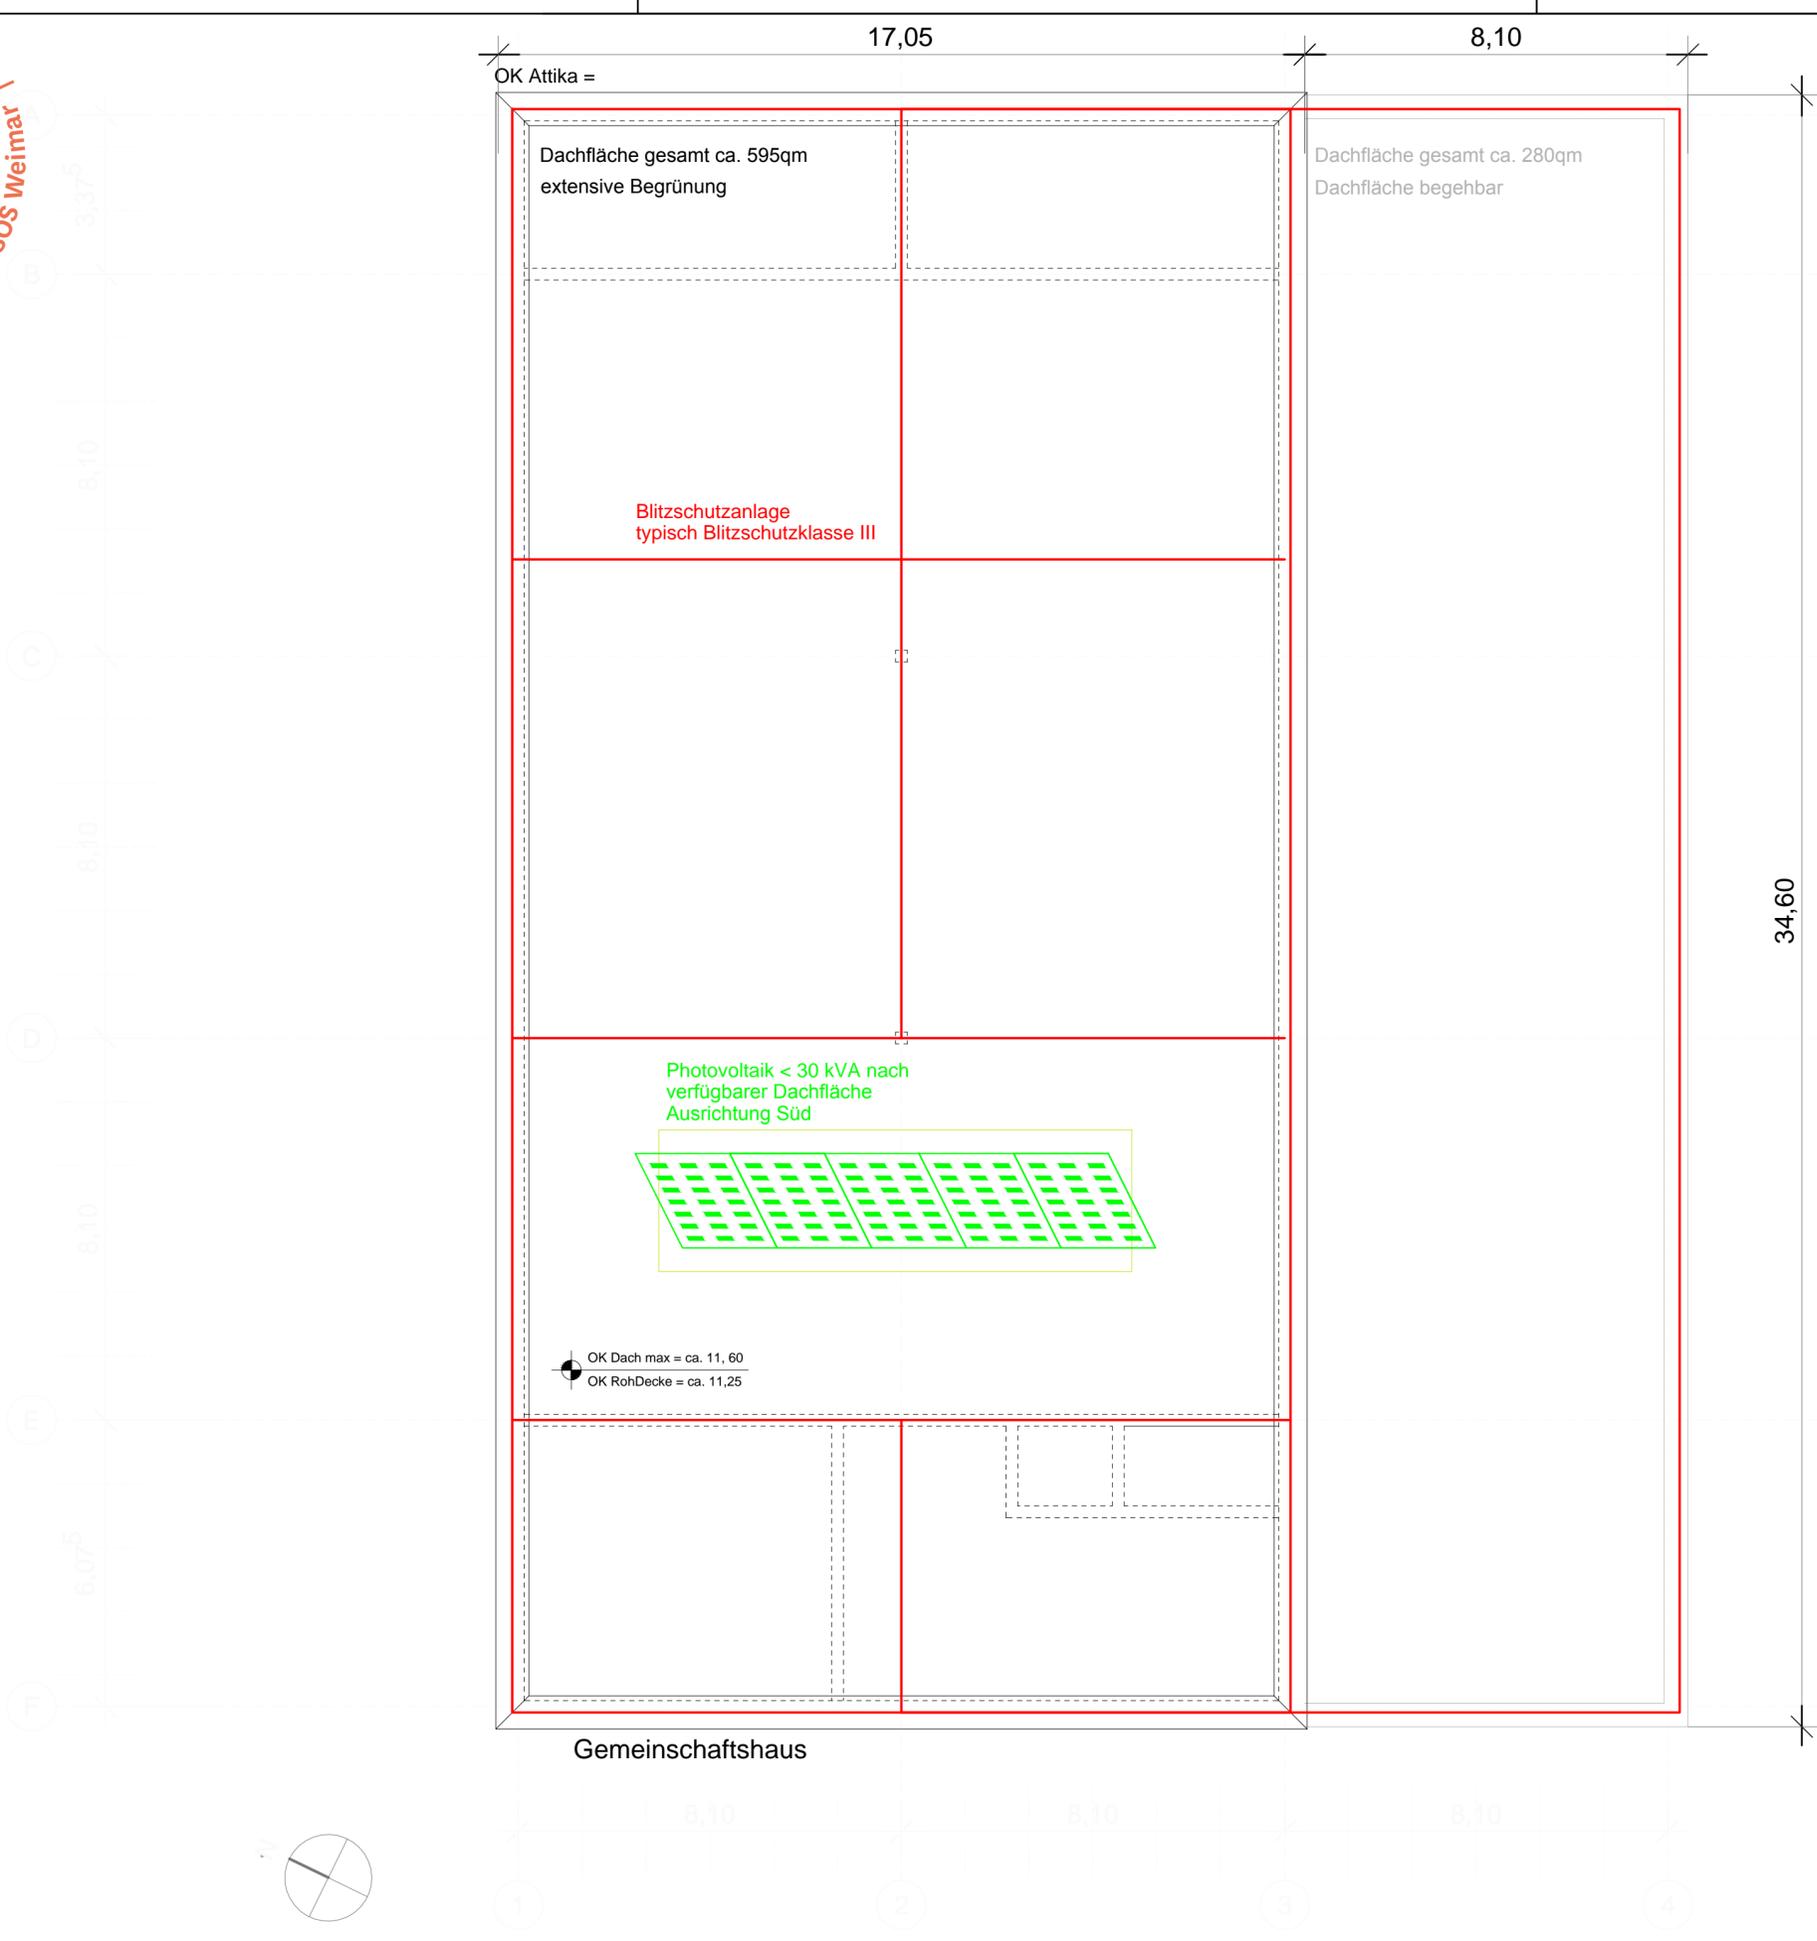

OK Dach max = ca. 11,60
 OK RohDecke = ca. 11,25

Gemeinschaftshaus



VORABZUG 08.03.2019	
Bauherr: Montag Stiftung Jugend und Gesellschaft Adenauerallee 127 53113 Bonn	Plan-Nr.: 53113 Bonn
Projekt: Schulbau Open Source Weimar Staatliche Gemeinschaftsschule Weimar Am Hartwege 2 99425 Weimar	Site: VP-E 2.5 Maßstab: 1:100
Fachplanung: Ingenieurbüro Fruth, Grassner & Partner GmbH Paul-Schäfer-Str. 1 99086 Erfurt	Format: A2 Datum: 08.03.2019
Fachgebiet: TGA - Elektrotechnische Anlagen	
Zeichnungsinhalt: Grundriss Installation Gemeinschaftshaus Dach	
Planungsphase: Lph 2 - Vorplanung	
Alle Rechte dieser Zeichnung beim Verfasser. Mißbrauch verpflichtet zu Schadensersatz.	