


Montag Stiftung Jugend und Gesellschaft | 2021 | SOS Weimar

SCHULBAU OPEN SOURCE

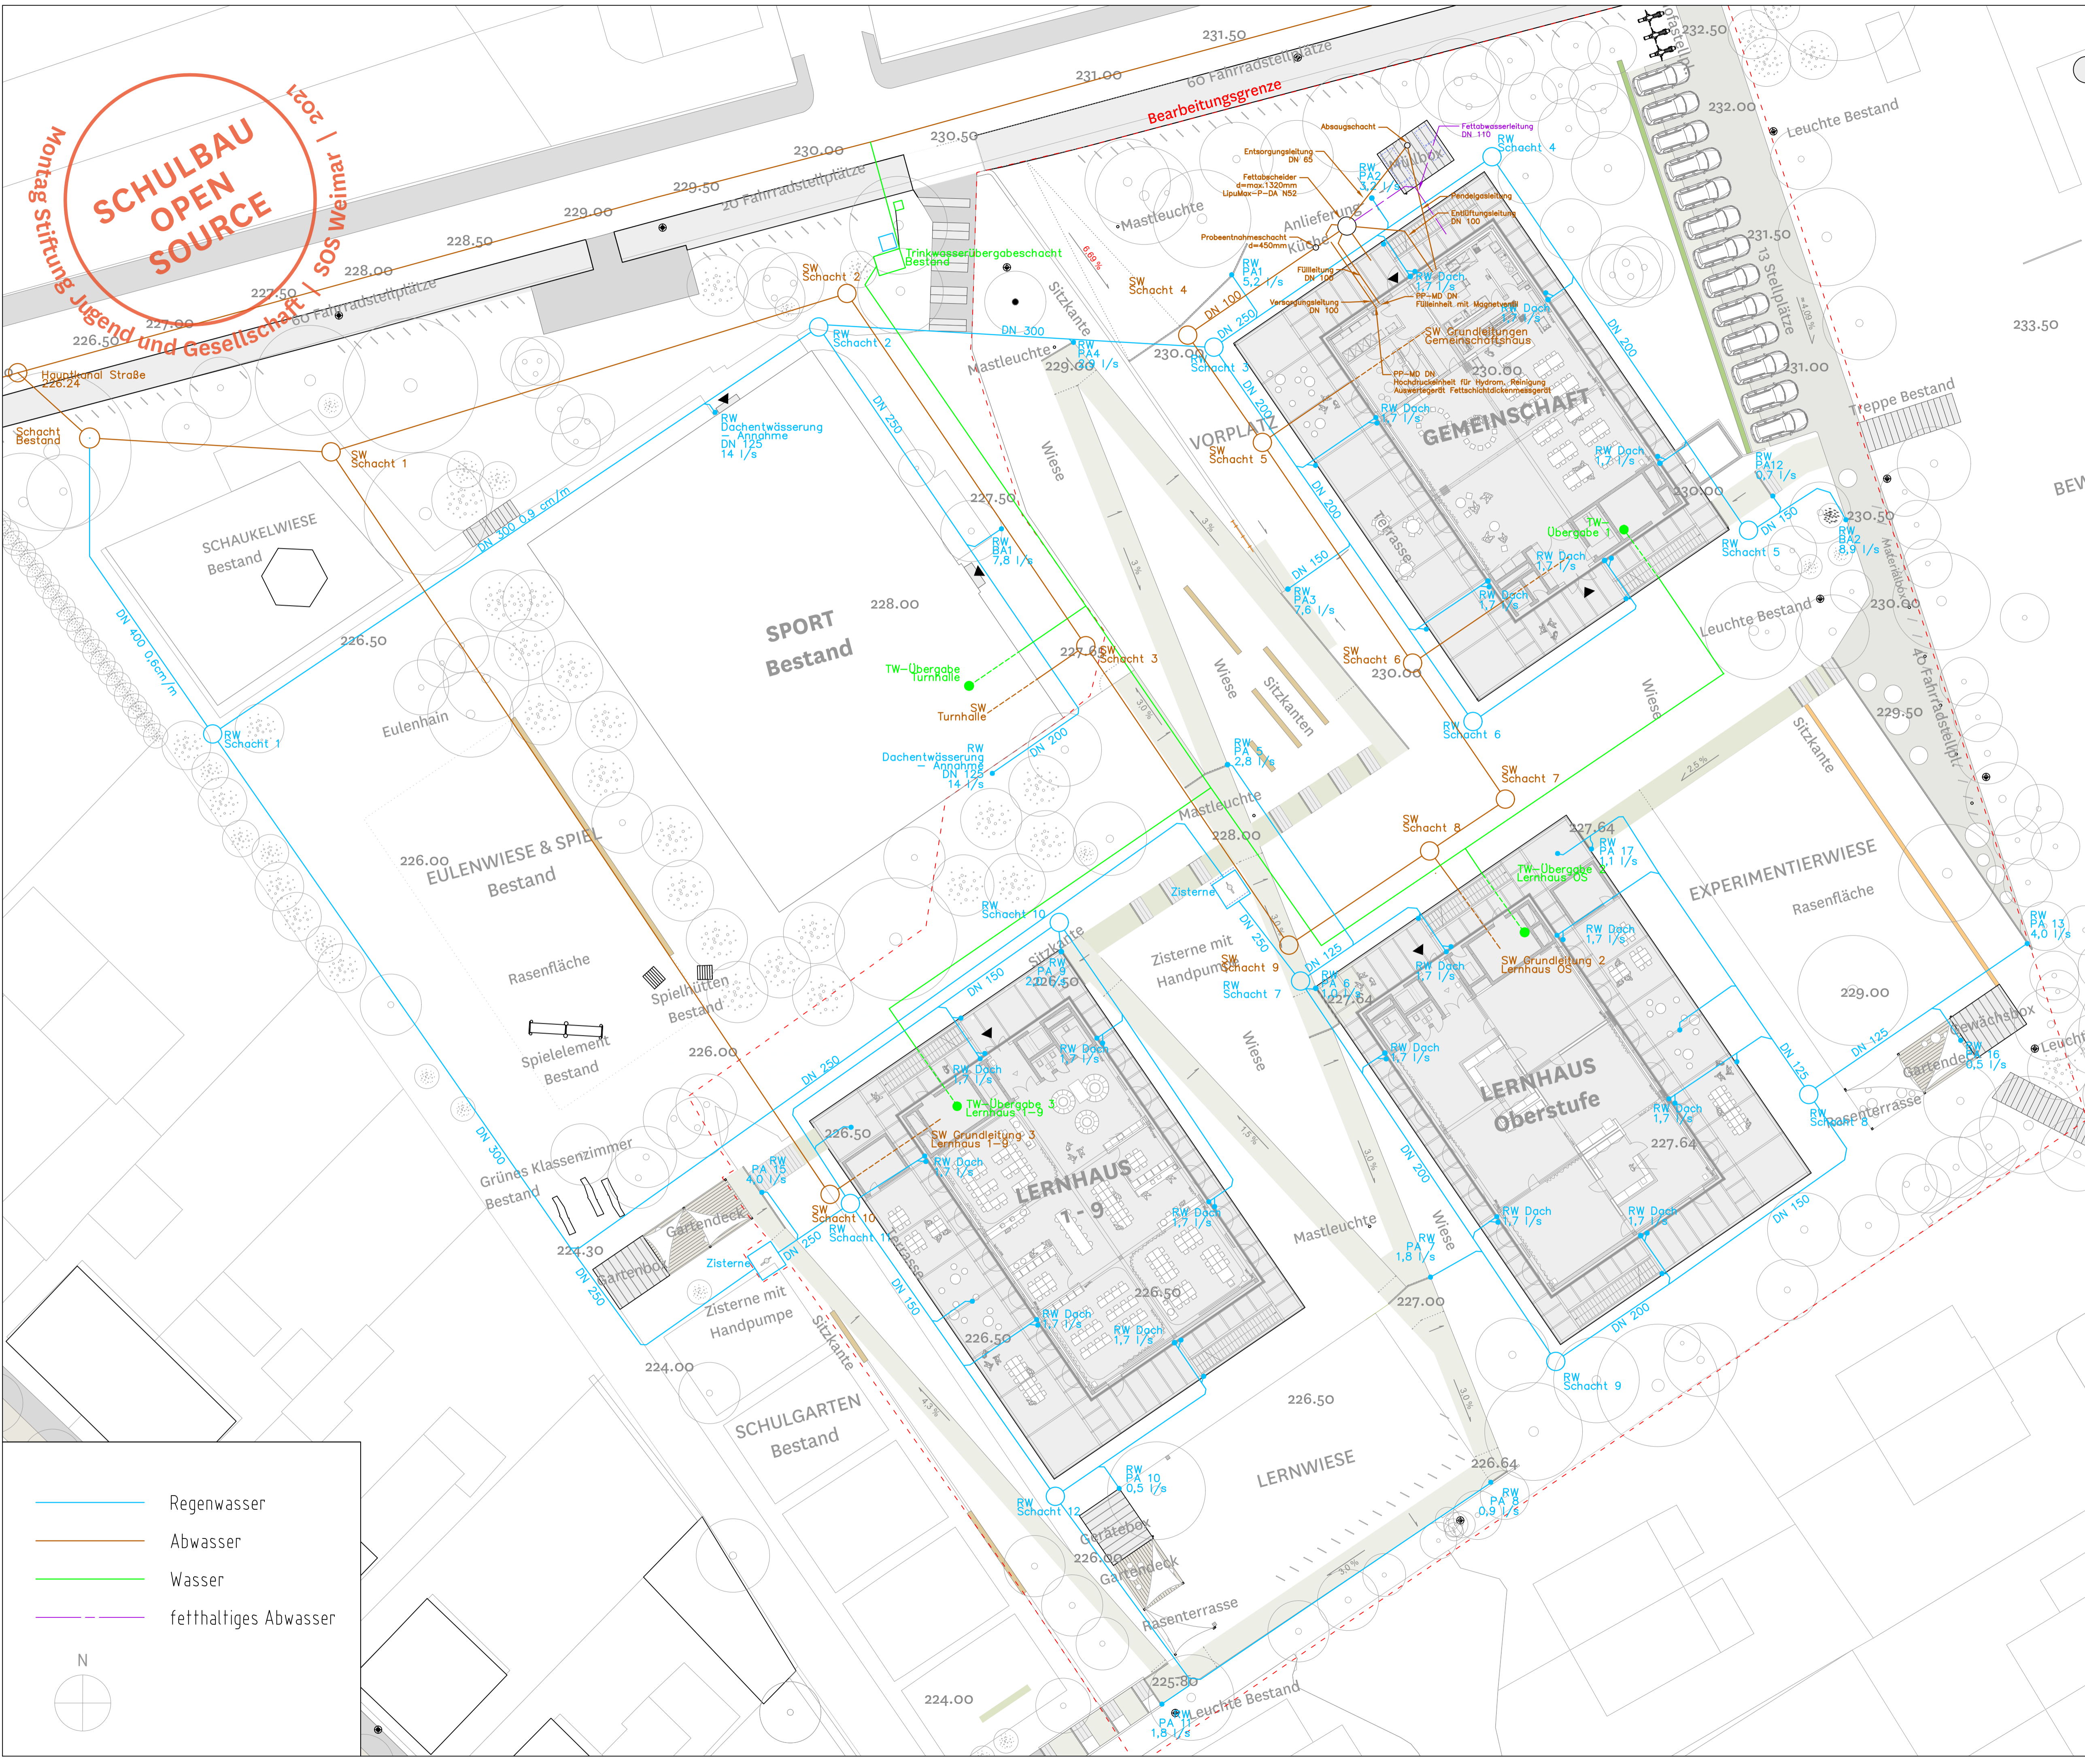

In Kooperation mit:
IBA Thüringen

PROJEKT
Schulbau Open Source
Staatliche Gemeinschaftsschule Weimar

ENTWICKLUNGSTEAM
Montag Stiftung Jugend und Gesellschaft
IBA Thüringen

Stadtverwaltung Weimar
Schulgemeinschaft der Staatlichen
Gemeinschaftsschule Weimar

gernot schulz : architektur, Köln
Hausmann Architekten, Aachen
Walter Heilmann Schulbauberater, Köln
Studio Urbane Landschaften, Hamburg
IB Hausladen, München
Ingenieurbüro Fruth, Grässner & Partner
IBC Ingenieurbau-Consult GmbH
Ingenieurbüro Matthias Münz, Weimar
Hoock & Partner Sachverständige PartG mbB
Eckmann & Rowley, Bonn



BAUHER
Stadt Weimar
Sport- und Schulverwaltungsamt
Schwanseestraße 17
99423 Weimar

AUFTRAGGEBER
Montag Stiftung Jugend und Gesellschaft
Adenauerallee 127
53113 Bonn

KOOPERATIONSPARTNER
IBA Thüringen
Auenstrasse 9
99510 Apolda

FACHPLANER
Hochbauplanung
gernot schulz : architektur GmbH
Vorgebirgstraße 338
50969 Köln

PLANINHALT
Leistungsphase 3
Lageplan
technische Außenanlagen

Maßstab 1:250
26.09.2019

PLANBEZEICHNUNG
SOS_IBH_LPH3_TA_GR_XX.pdf

LIZENZ