



 Montag Stiftung
Jugend und Gesellschaft

in Kooperation mit:
IBA Thüringen

PROJEKT
Schulbau Open Source
Staatliche Gemeinschaftsschule Weimar

ENTWICKLUNGSTEAM
Montag Stiftung Jugend und Gesellschaft
IBA Thüringen
Stadtverwaltung Weimar
Schulgemeinschaft der Staatlichen
Gemeinschaftsschule Weimar

gernot schulz : architektur, Köln
Hausmann Architekten, Aachen
Walter Heilmann Schulbauberatung, Köln
Studio Urbane Landschaften, Hamburg
IB Hausladen, München
Ingenieurbüro Fruth, Grässner & Partner
IBC Ingenieurbau-Consult GmbH
Ingenieurbüro Matthias Münz, Weimar
Hoock & Partner Sachverständige PartG mbB
Eckmann & Rowley, Bonn



BAUHERR
Stadt Weimar
Sport- und Schulverwaltungsamt
Schwanseestraße 17
99423 Weimar

AUFRAGGEBER
Montag Stiftung Jugend und Gesellschaft
Adenauerallee 127
53113 Bonn



KOOPERATIONSPARTNER
IBA Thüringen
Auenstrasse 9
99510 Apolda

FACHPLANER
Hochbauplanung
gernot schulz : architektur GmbH
Vorgebirgstraße 338
50969 Köln

PLANINHALT
Leistungsphase 3
Lernhaus 1-9
Grundriss EG Wandbeläge
Maßstab 1:100
27.09.2019

PLANBEZEICHNUNG
LH1-9_GR_EG_WAND_Hochbau.pdf

LIZENZ

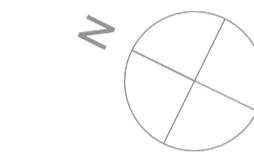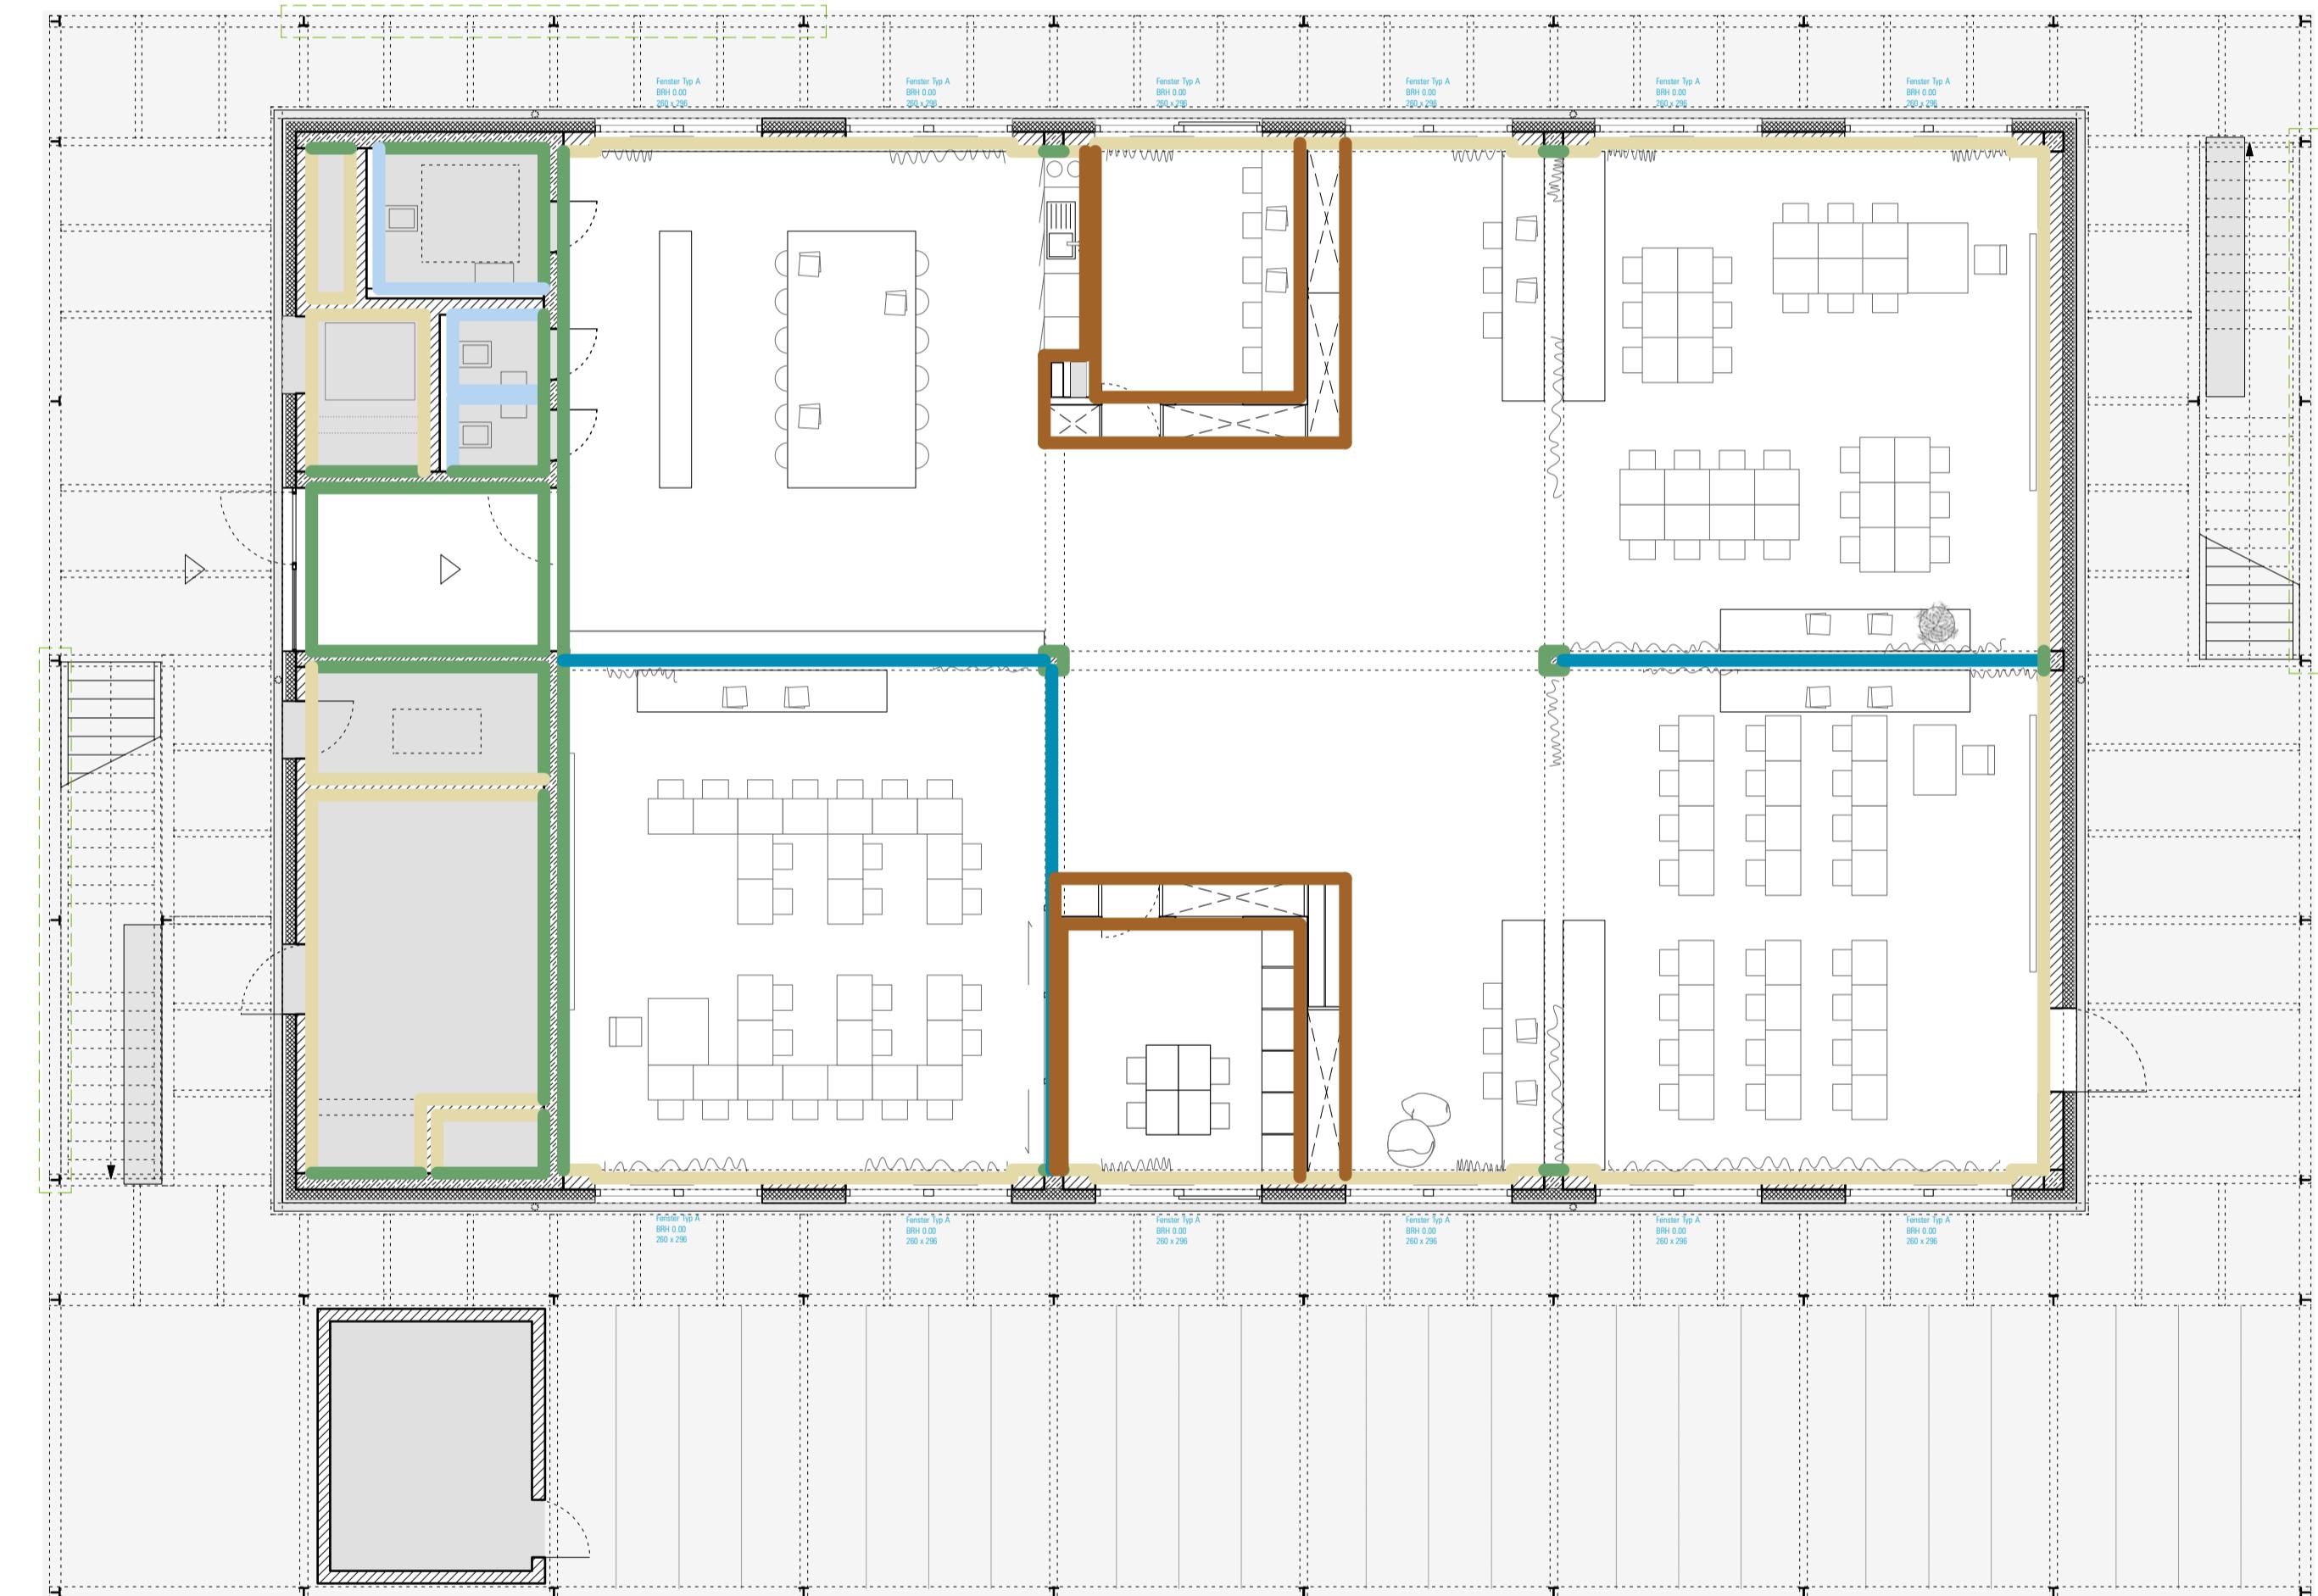

-  Sichtbeton
-  Kalksandstein
-  Fliesen
-  Holzständerwand
-  Trockenbauwand
-  Glastrennwand

