


**Planungsgrundlage:**

Planverfasser: IB für Haustechnik Endter und Butler  
 Zeichnungsinhalt: Grundriss Lageplan  
 Plannummer: 0646\_4\_SAN\_01  
 Planstand: 29.05.2020

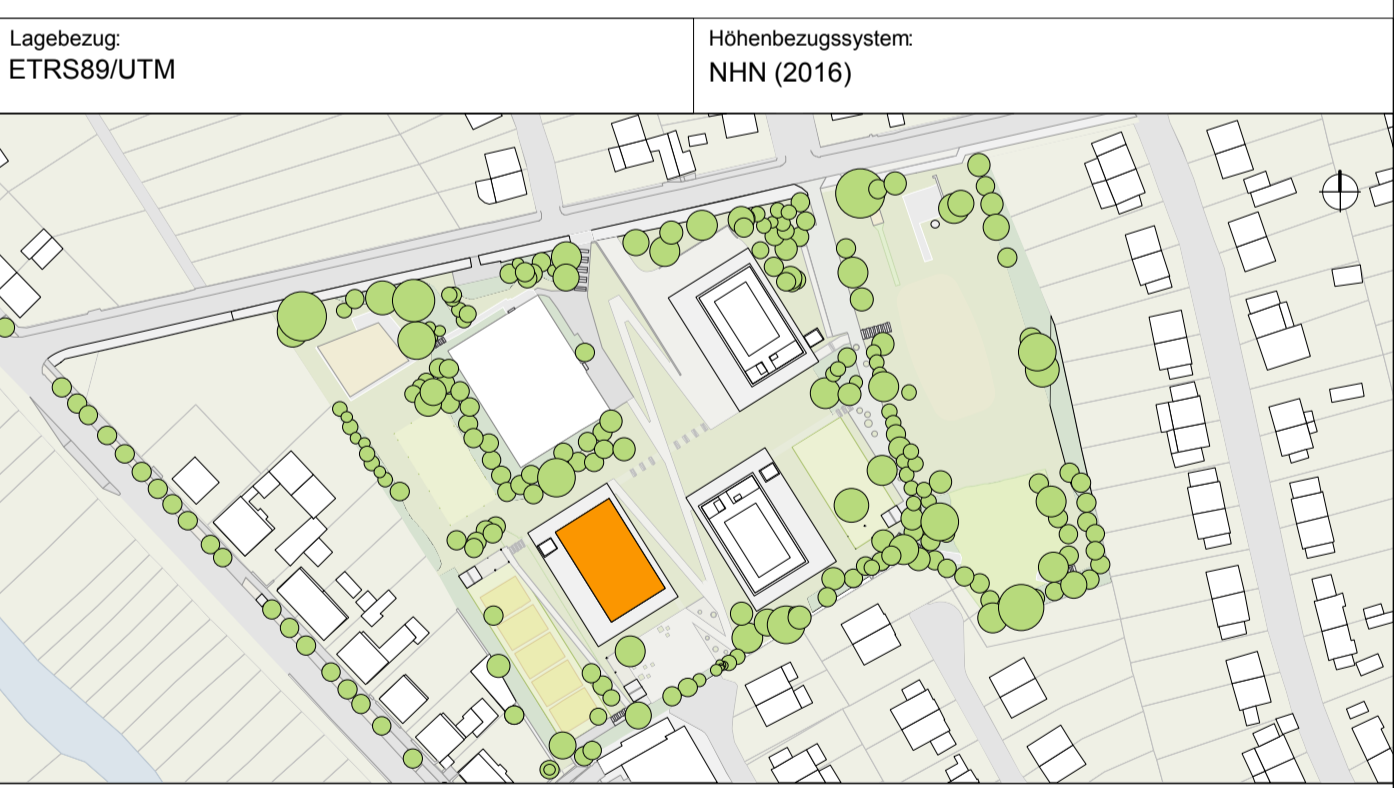

Projekt:  
**Schulbau Open Source**  
 Staatliche Gemeinschaftsschule Weimar

Planinhalt:  
 Entwässerungsgesuch: Grundriss Erdgeschoss (Lernhaus 1-9)

Kooperationspartner:  
 IBA Thüringen Auenstrasse 9, 99510 Apolda      Montag Stiftung Jugend und Gesellschaft Adenauerallee 127, 53113 Bonn

Bauherrenschaft:  
 Stadt Weimar Sport- und Schulverwaltungsamt Schwannseestraße 17 99423 Weimar

Entwurfsverfasser:  
 Station C23 Architekten und Landschaftsarchitekten PartG mbB Lützner Straße 91 04177 Leipzig

Format: A1	Index vom: -	Index Nr.: -	Maßstab: 1:100	Erstellt von: KK	Erstellt am: 20.07.2020
Projekt-Nr. 2618	Plan-Nr.: LP_4_3_2-3				