


Montag Stiftung  
Jugend und Gesellschaft  
in Kooperation mit:  
IBA Thüringen

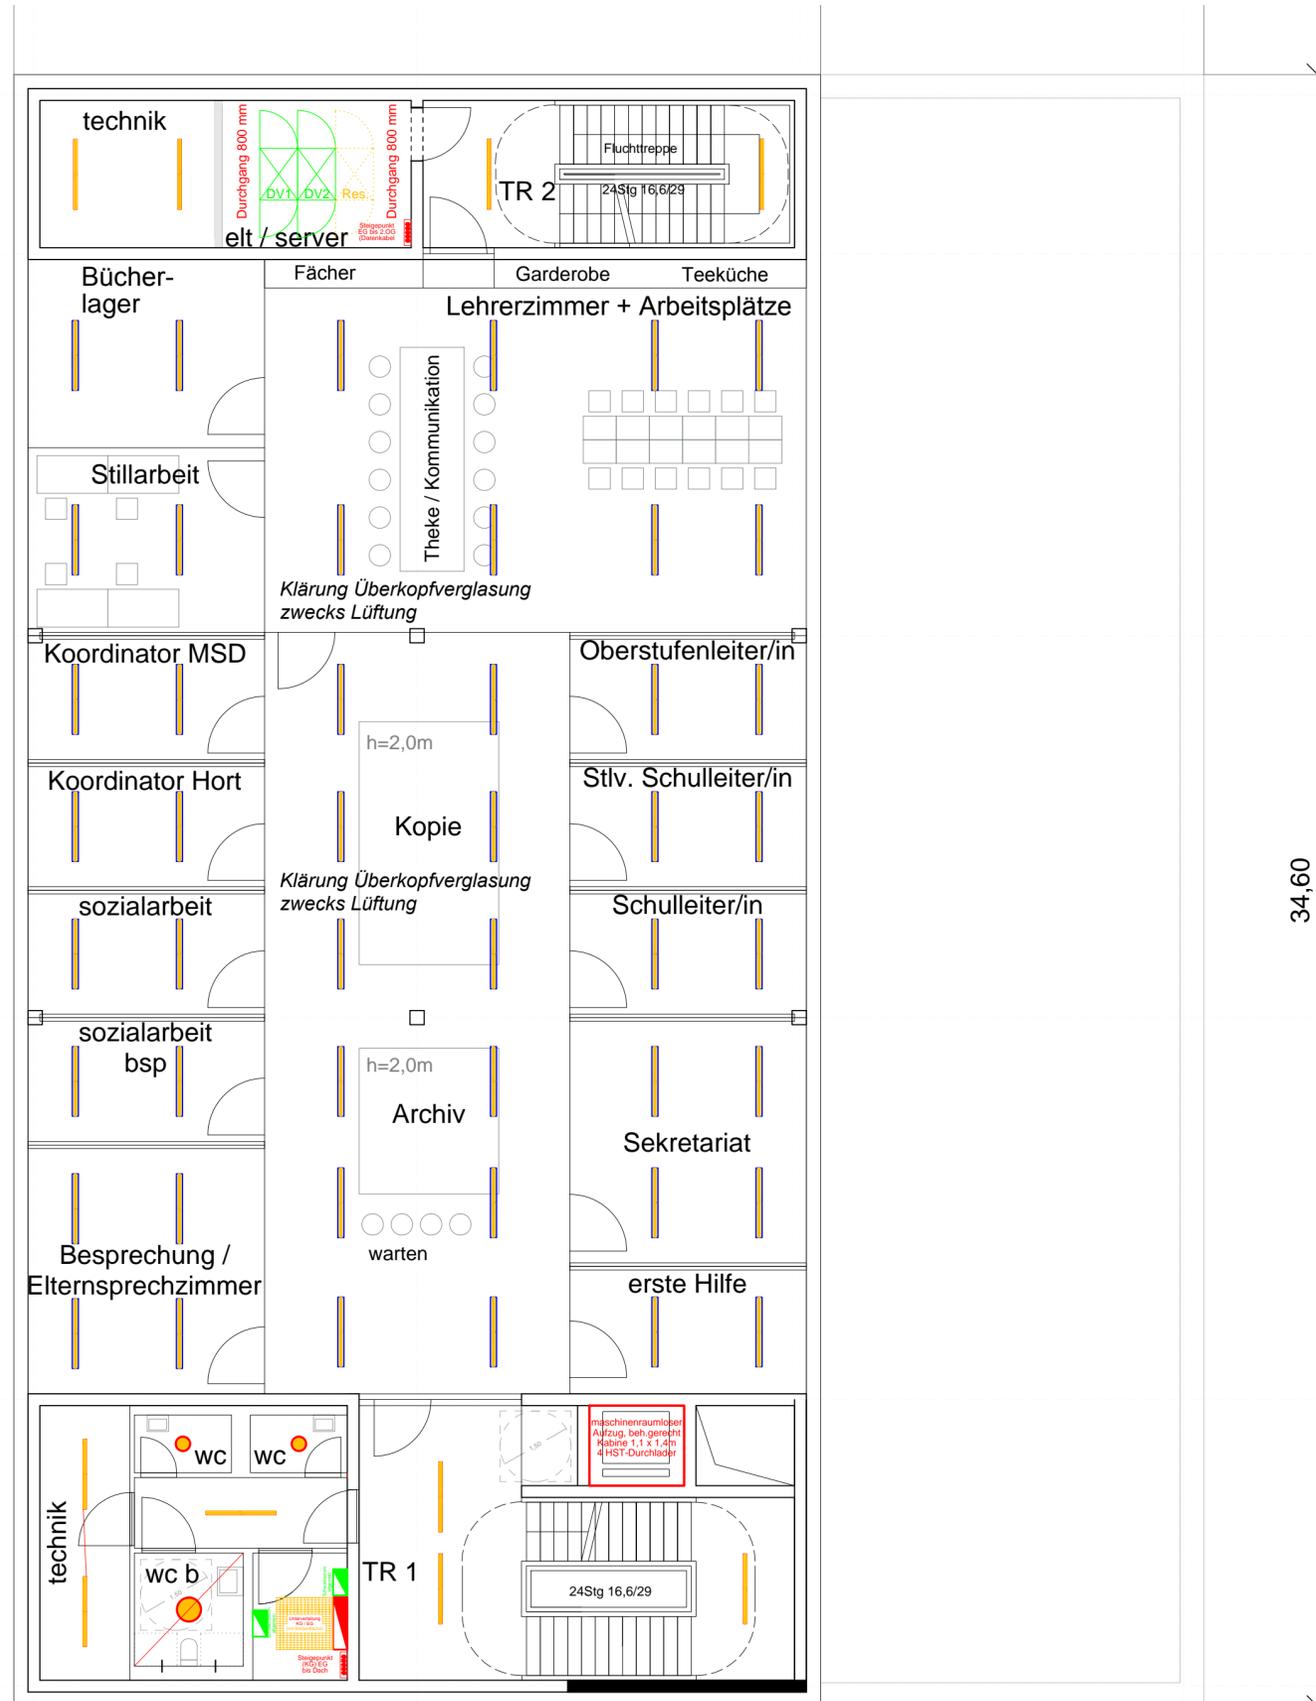

Gemeinschaftshaus

**VORABZUG 08.03.2019**

Bauherr: Montag Stiftung  
Jugend und Gesellschaft  
Adenauerallee 127 | 53113 Bonn  
Projekt: Schulbau Open Source Weimar  
Staatliche Gemeinschaftsschule Weimar  
Am Hartwege 2 | 99425 Weimar  
Fach-  
planung Ingenieurbüro  
Fruth, Grässner & Partner GmbH  
Paul-Schäfer-Str. 1 | 99086 Erfurt

Fachgebiet:  
TGA - Elektrotechnische Anlagen  
Zeichnungsinhalt:  
Grundriss Installation  
Gemeinschaftshaus 2.OG  
Planungsphase:  
Lph 2 - Vorplanung

Plan-Nr.: 596\_VP-E 2.4  
Maßstab: 1:100  
Format: A2  
Datum: 08.03.2019

Alle Rechte dieser Zeichnung beim Verfasser.  
Mißbrauch verpflichtet zu Schadensersatz.