


flexible Beleuchtung im Raster x=2,70m und y=2,80m
alle Leuchten mit DALI-Vorschaltgerät, einzeln und in Gruppen programmierbar
fast volle Flexibilität bei zukünftigen Anforderungen, im Raster verschobene / geänderte Wände stellen kein Problem dar
Anpassung durch Umprogrammierung der Leuchten und der Schalter, keine Umbauarbeiten der Leuchten notwendig

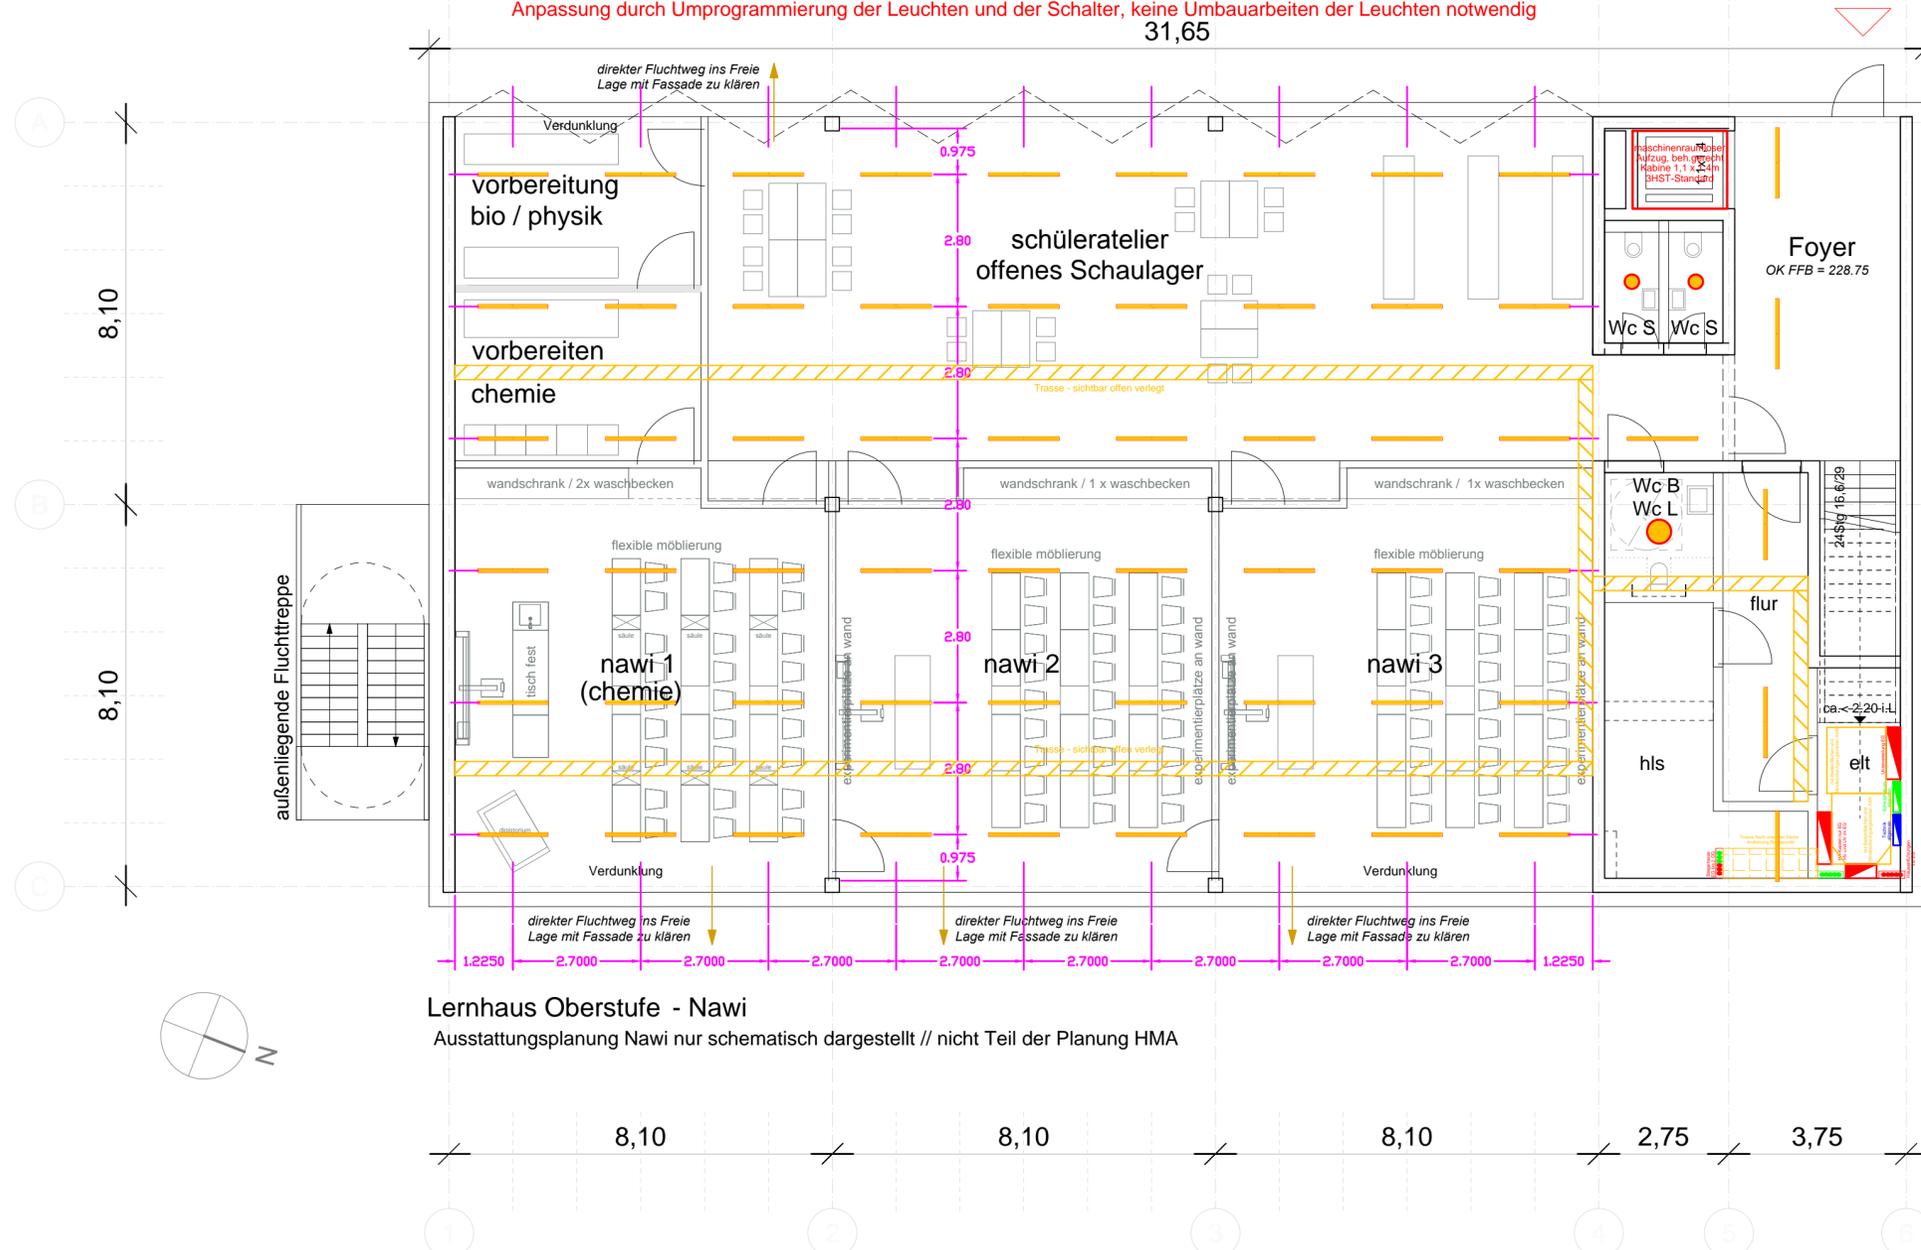

Lernhaus Oberstufe - Nawi
Ausstattungsplanung Nawi nur schematisch dargestellt // nicht Teil der Planung HMA

VORABZUG 08.03.2019

Bauherr: Montag Stiftung Jugend und Gesellschaft Adenauerallee 127 53113 Bonn	
Projekt: Schulbau Open Source Weimar Staatliche Gemeinschaftsschule Weimar Am Hartwege 2 99425 Weimar	
Fachplanung: Ingenieurbüro Fruth, Grässner & Partner GmbH Paul-Schäfer-Str. 1 99086 Erfurt	
Fachgebiet: TGA - Elektrotechnische Anlagen	
Zeichnungsinhalt: Grundriss Installation Lernhaus Oberstufe EG	Plan-Nr.: 596_VP-E 2.6 Maßstab: 1:100 Format: A2 Datum: 08.03.2019
Lph 2 - Vorplanung	

Alle Rechte dieser Zeichnung beim Verfasser. Mißbrauch verpflichtet zu Schadenersatz.