


Ansicht Nord

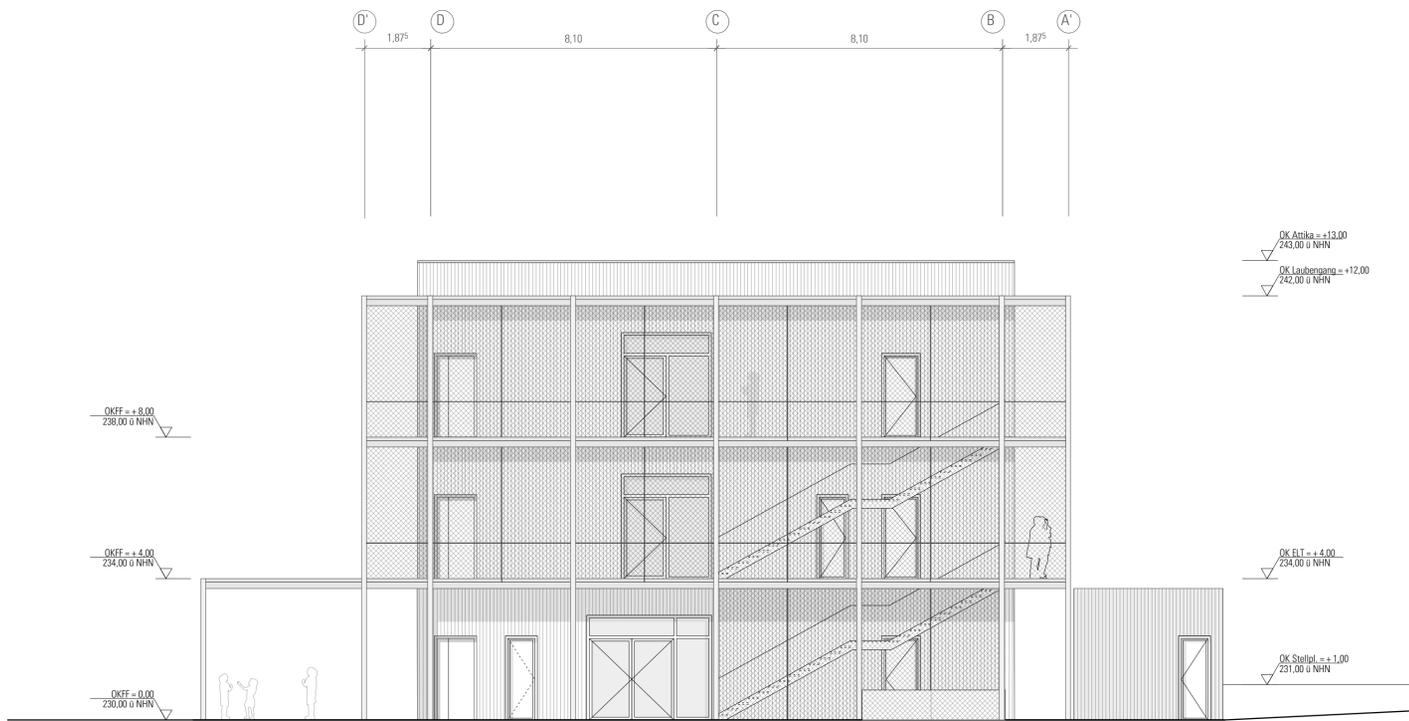

Ansicht Süd

Legende:

	OK	Oberkante	F30	Feuerbeständig
	UK	Unterkante	F30	Feuerhemmend
	VK	Vorderkante	ds	Tür, dichtschließend
	FF	Fertigfußboden	RS	Tür, rauchdicht und selbstschließend
	RD	Rohdecke	T30-RS	Tür, feuersichernd, rauchdicht und selbstschließend
	ii, RH	lichte Raumhöhe		
	ii, Ö.	lichte Öffnungsbreite		
	BRH	Brüstungshöhe		
		Erschließung		
		Schacht		
				Höhenbezugsystem: NHN (2016)



Projekt:
Schulbau Open Source
Neubau Schule Am Hartwege 2 - 99425 Weimar

Planinhalt:
Gemeinschaftshaus | Ansicht Nord | Ansicht Süd

Kooperationspartner:
IBA Thüringen
Auenstrasse 9, 99510 Apolda

Montag Stiftung Jugend und Gesellschaft
Adenauerallee 127, 53113 Bonn

Bauherrenschaft:
Stadt Weimar
Schwanseestraße 17
99423 Weimar

weimar
Kulturstadt Europas

Unterschrift Bauherrenschaft

Entwurfverfasser:
gernot schulz : architektur GmbH
Vorgebirgstraße 338
50969 Köln

Unterschrift Entwurfverfasser

Format: A1	Index vorn: -	Index Nr.: 00	Maßstab: 1:100	Erstellt von: LF	Erstellt am: 18.05.2020
---------------	------------------	------------------	-------------------	---------------------	----------------------------

Projekt-Nr.: 2618

Plan-Nr.: 221-GSA-SOS-LP4-100-AN-N-S-BTA-00