


2021 | SOS Weimarer
**SCHULBAU
 OPEN
 SOURCE**
 Montag Stiftung Jugend und Gesellschaft

AT01 (h=2.96m)
 (mße.S=n) TOTA
 AT02
 AT01 (h=2.96m)

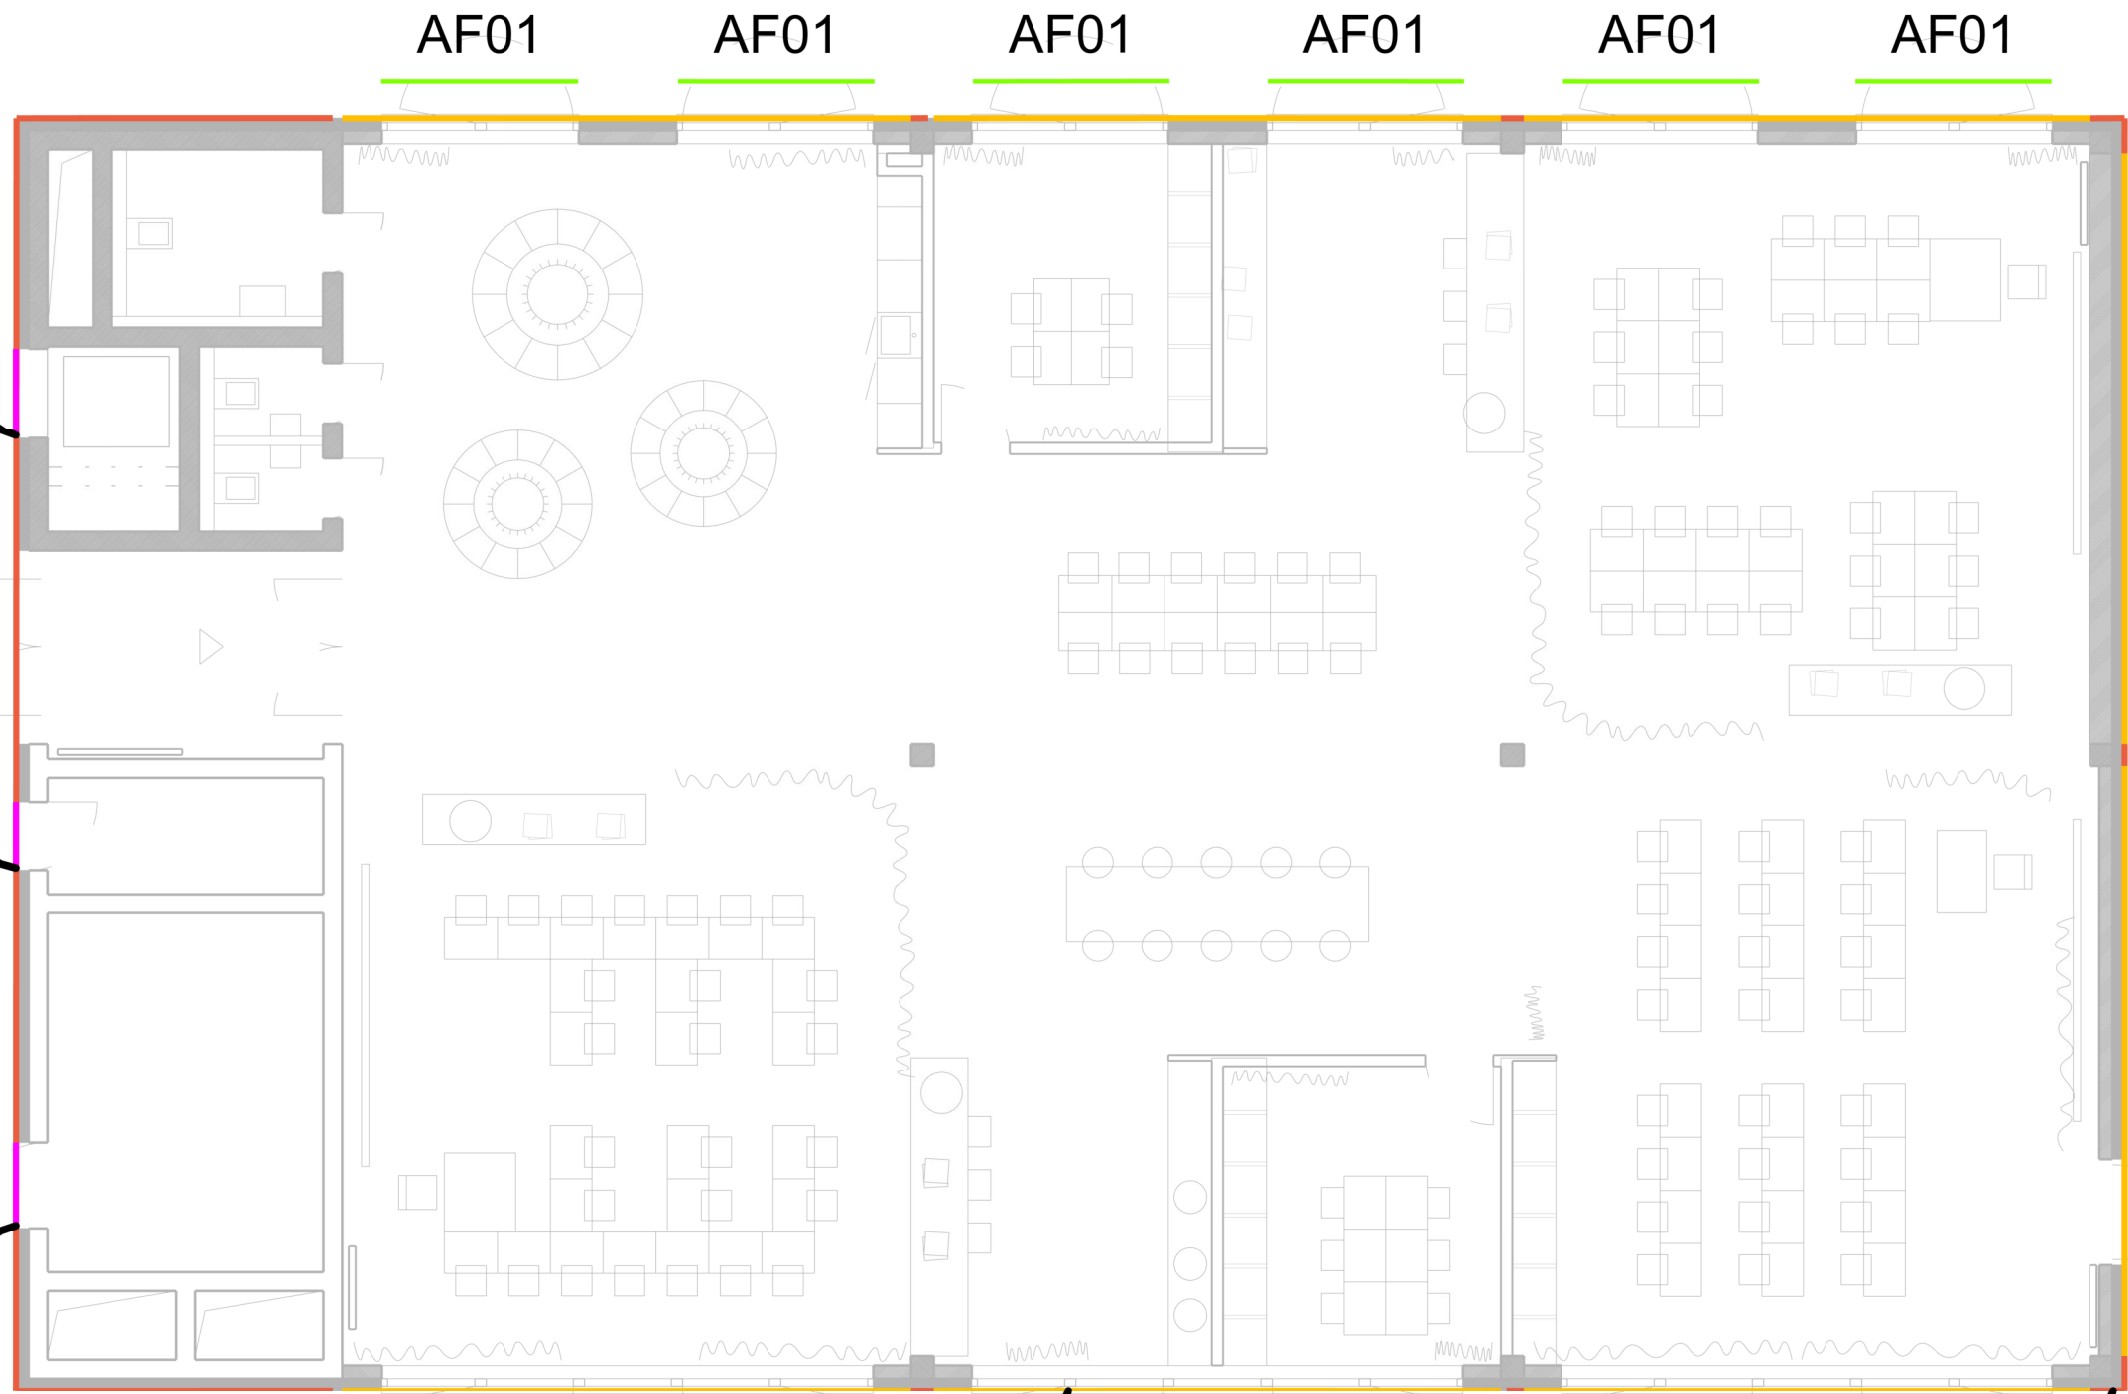

AF02 AF02 AF02
AW01 **AW02**

Außenwände

- AT01 Opake Tür
- AW01 Ziegelwand
- AW02 Stahlbeton-Wand

Fenster und Türen

- AF01 Standardfenster
- AF02 Großformatiges Fenster
- AT02 Transparente Tür

**ingenieurbüro
 hausladen gmbh**
 feldkirchener str. 7a
 85551 kirchheim
 tel. 089 / 99 15 25 - 0
 fax 089 / 99 15 25 - 99

18.0505 Schule Open Source	Maßstab 1:100
Vertikale Bauteile	Datum 09.09.2019
Entwurf	Erdgeschoss
Plangrundlage SOS_190823_LP3_C0_gsa	Ausrichtung

2021 | SOS Weimarer
**SCHULBAU
 OPEN
 SOURCE**
 Montag Stiftung Jugend und Gesellschaft

AT01 (h=2.96m)

AT01 (h=2.96m)

AT02

AF01

AF01

AF01

AF01

AF01

AF01

AF01

AF01

AF01

AF01

AF01

AF01

AF02

AW01

AW02

Außenwände

- AT01 Opake Tür
- AW01 Ziegelwand
- AW02 Stahlbeton-Wand

Fenster und Türen

- AF01 Standardfenster
- AF02 Großformatiges Fenster
- AT02 Transparente Tür



**ingenieurbüro
 hausladen gmbh**
 feldkirchener str. 7a
 85551 kirchheim
 tel. 089 / 99 15 25 - 0
 fax 089 / 99 15 25 - 99

18.0505 Schule Open Source

Vertikale Bauteile

Entwurf

Plangrundlage

SOS_190823_LP3_C1_gsa

Maßstab 1:100

Datum 09.09.2019

1. Obergeschoss

Ausrichtung



2021 | SOS Weimar
**SCHULBAU
 OPEN
 SOURCE**
 Montag Stiftung Jugend und Gesellschaft

AT01 (h=2.96m)

AT01 (h=2.96m)

AT02

AF01 AF01 AF01 AF01 AF01 AF01

AF02

AF01 AF01 AF01 AF01 AF01 AF01

AW02

AW01

Außenwände
 AT01 Opake Tür
 AW01 Ziegelwand
 AW02 Stahlbeton-Wand

Fenster und Türen
 AF01 Standardfenster
 AF02 Großformatiges Fenster
 AT02 Transparente Tür

**ingenieurbüro
 hausladen gmbh**
 feldkirchener str. 7a
 85551 kirchheim
 tel. 089 / 99 15 25 - 0
 fax 089 / 99 15 25 - 99

18.0505 Schule Open Source
 Vertikale Bauteile
 Entwurf
 Plangrundlage
 SOS_190823_LP3_C2_gsa

Maßstab 1:100
 Datum 09.09.2019
 2. Obergeschoss
 Ausrichtung 