

Zonen nach DIN V 18599

- ARS Arbeitsräume Schüler
- BUE Büro
- NFL Nebenfläche
- SAN Sanitärebereiche



**ingenieurbüro
hausladen gmbh**

feldkirchener str. 7a
85551 kirchheim

tel. 089 / 99 15 25 - 0
fax 089 / 99 15 25 - 99

18.0505 Schule Open Source

Maßstab 1:100

Zonierung

Datum 09.09.2019

Entwurf



Erdgeschoss

Plangrundlage

SOS_190823_LP3_B0_gsa

Ausrichtung



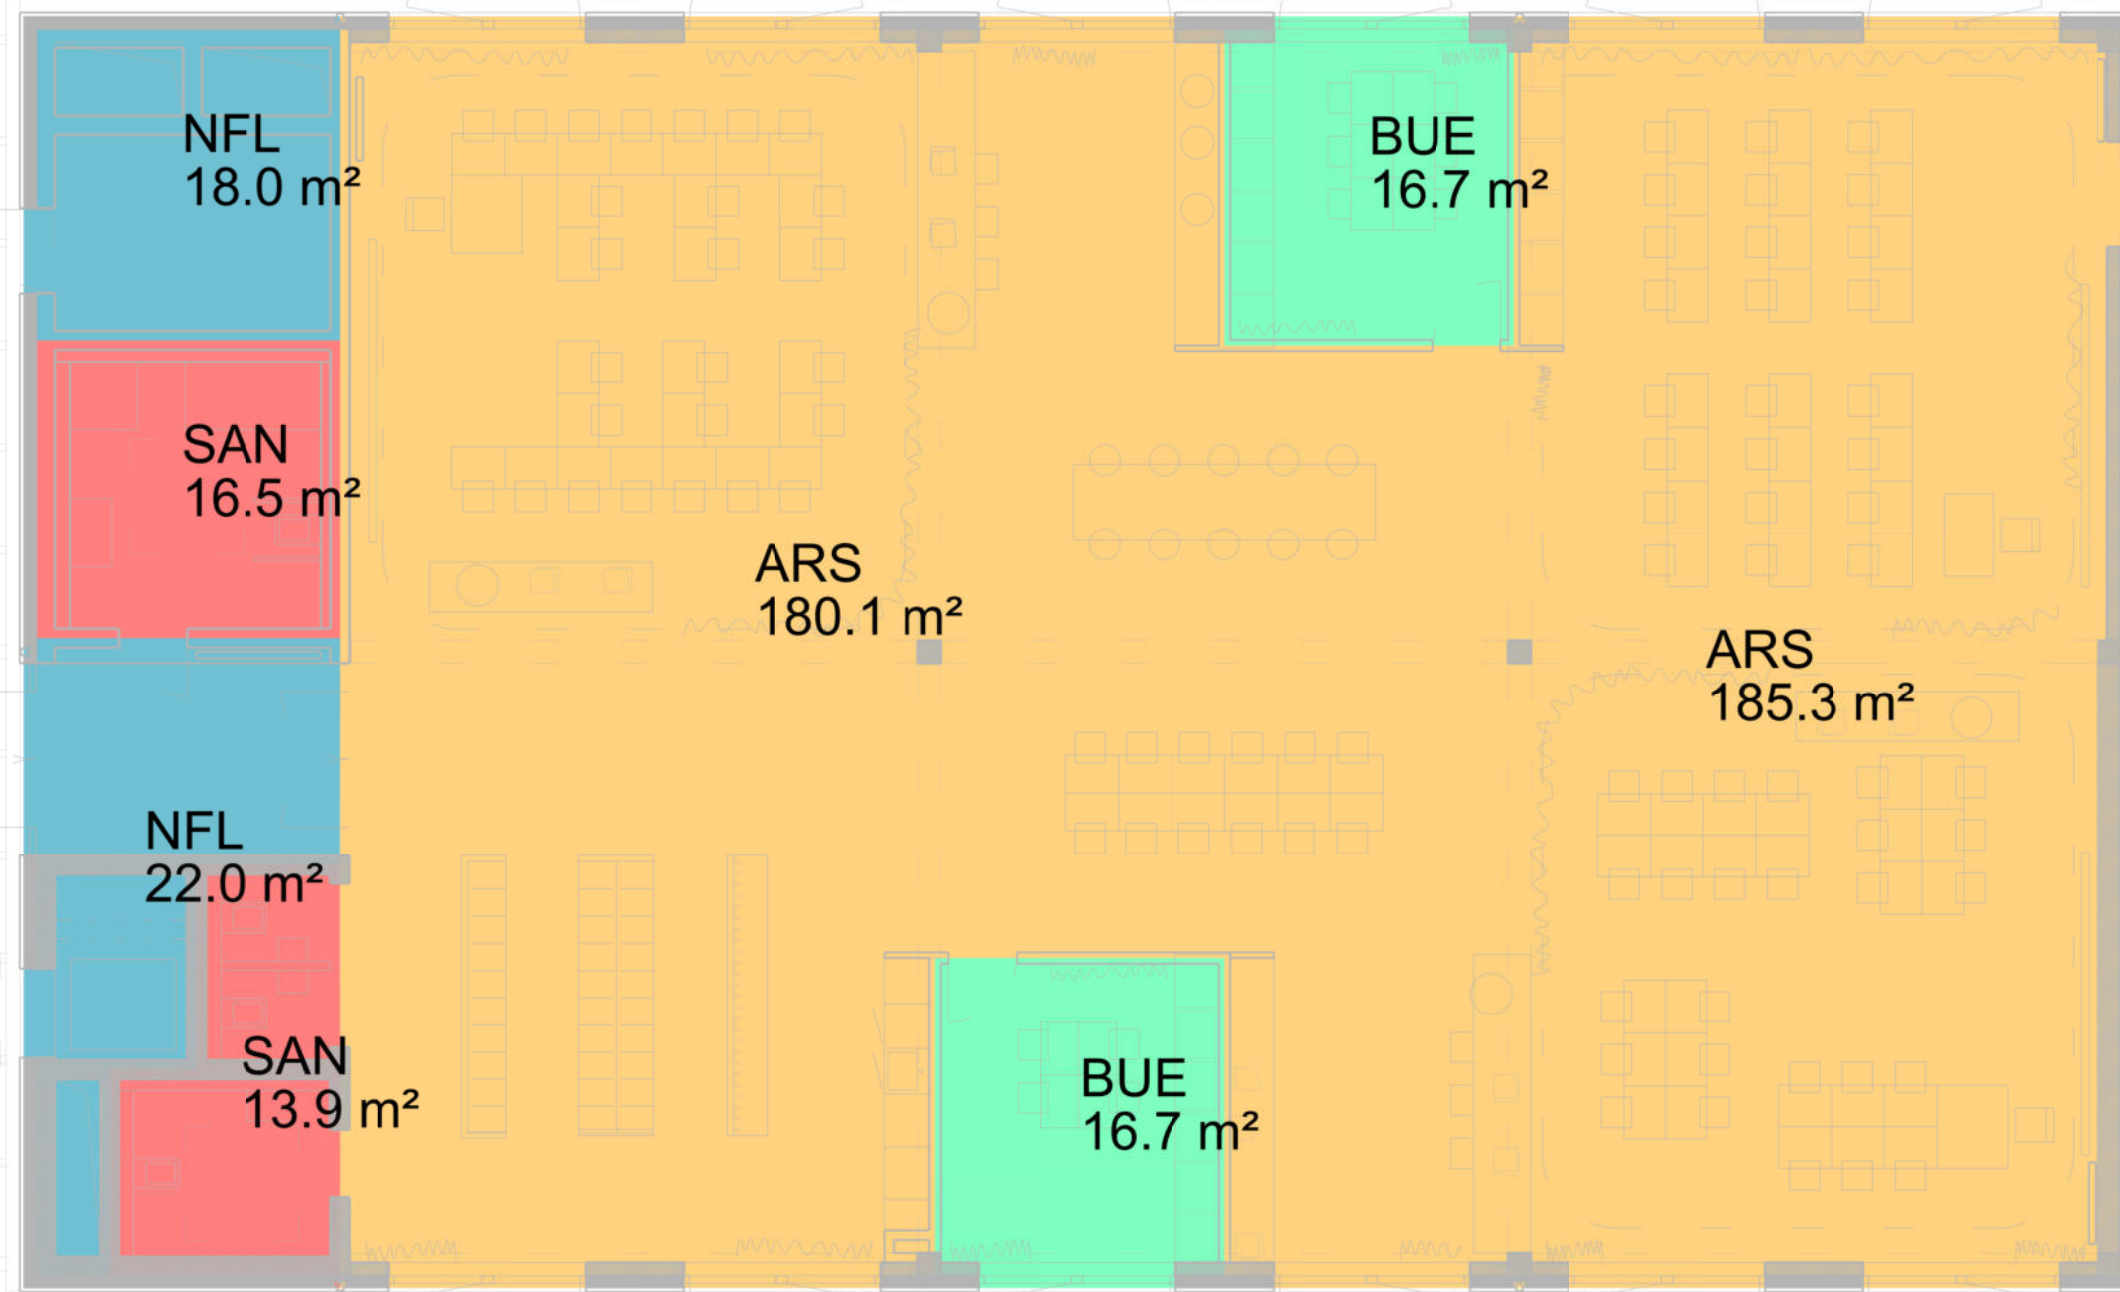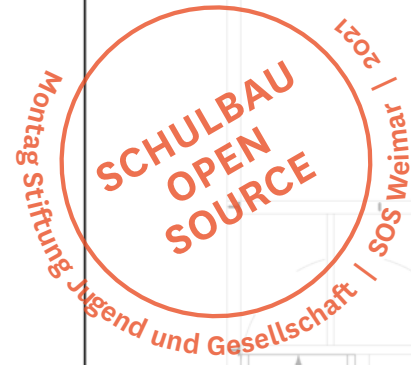

Zonen nach DIN V 18599

- ARS Arbeitsräume Schüler
- BUE Büro
- NFL Nebenfläche
- SAN Sanitäre Bereiche



**ingenieurbüro
hausladen gmbh**
feldkirchener str. 7a
85551 kirchheim
tel. 089 / 99 15 25 - 0
fax 089 / 99 15 25 - 99

18.0505 Schule Open Source

Zonierung

Entwurf

Plangrundlage

SOS_190823_LP3_B1_gsa



Maßstab 1:100

Datum 09.09.2019

1. Obergeschoss

Ausrichtung



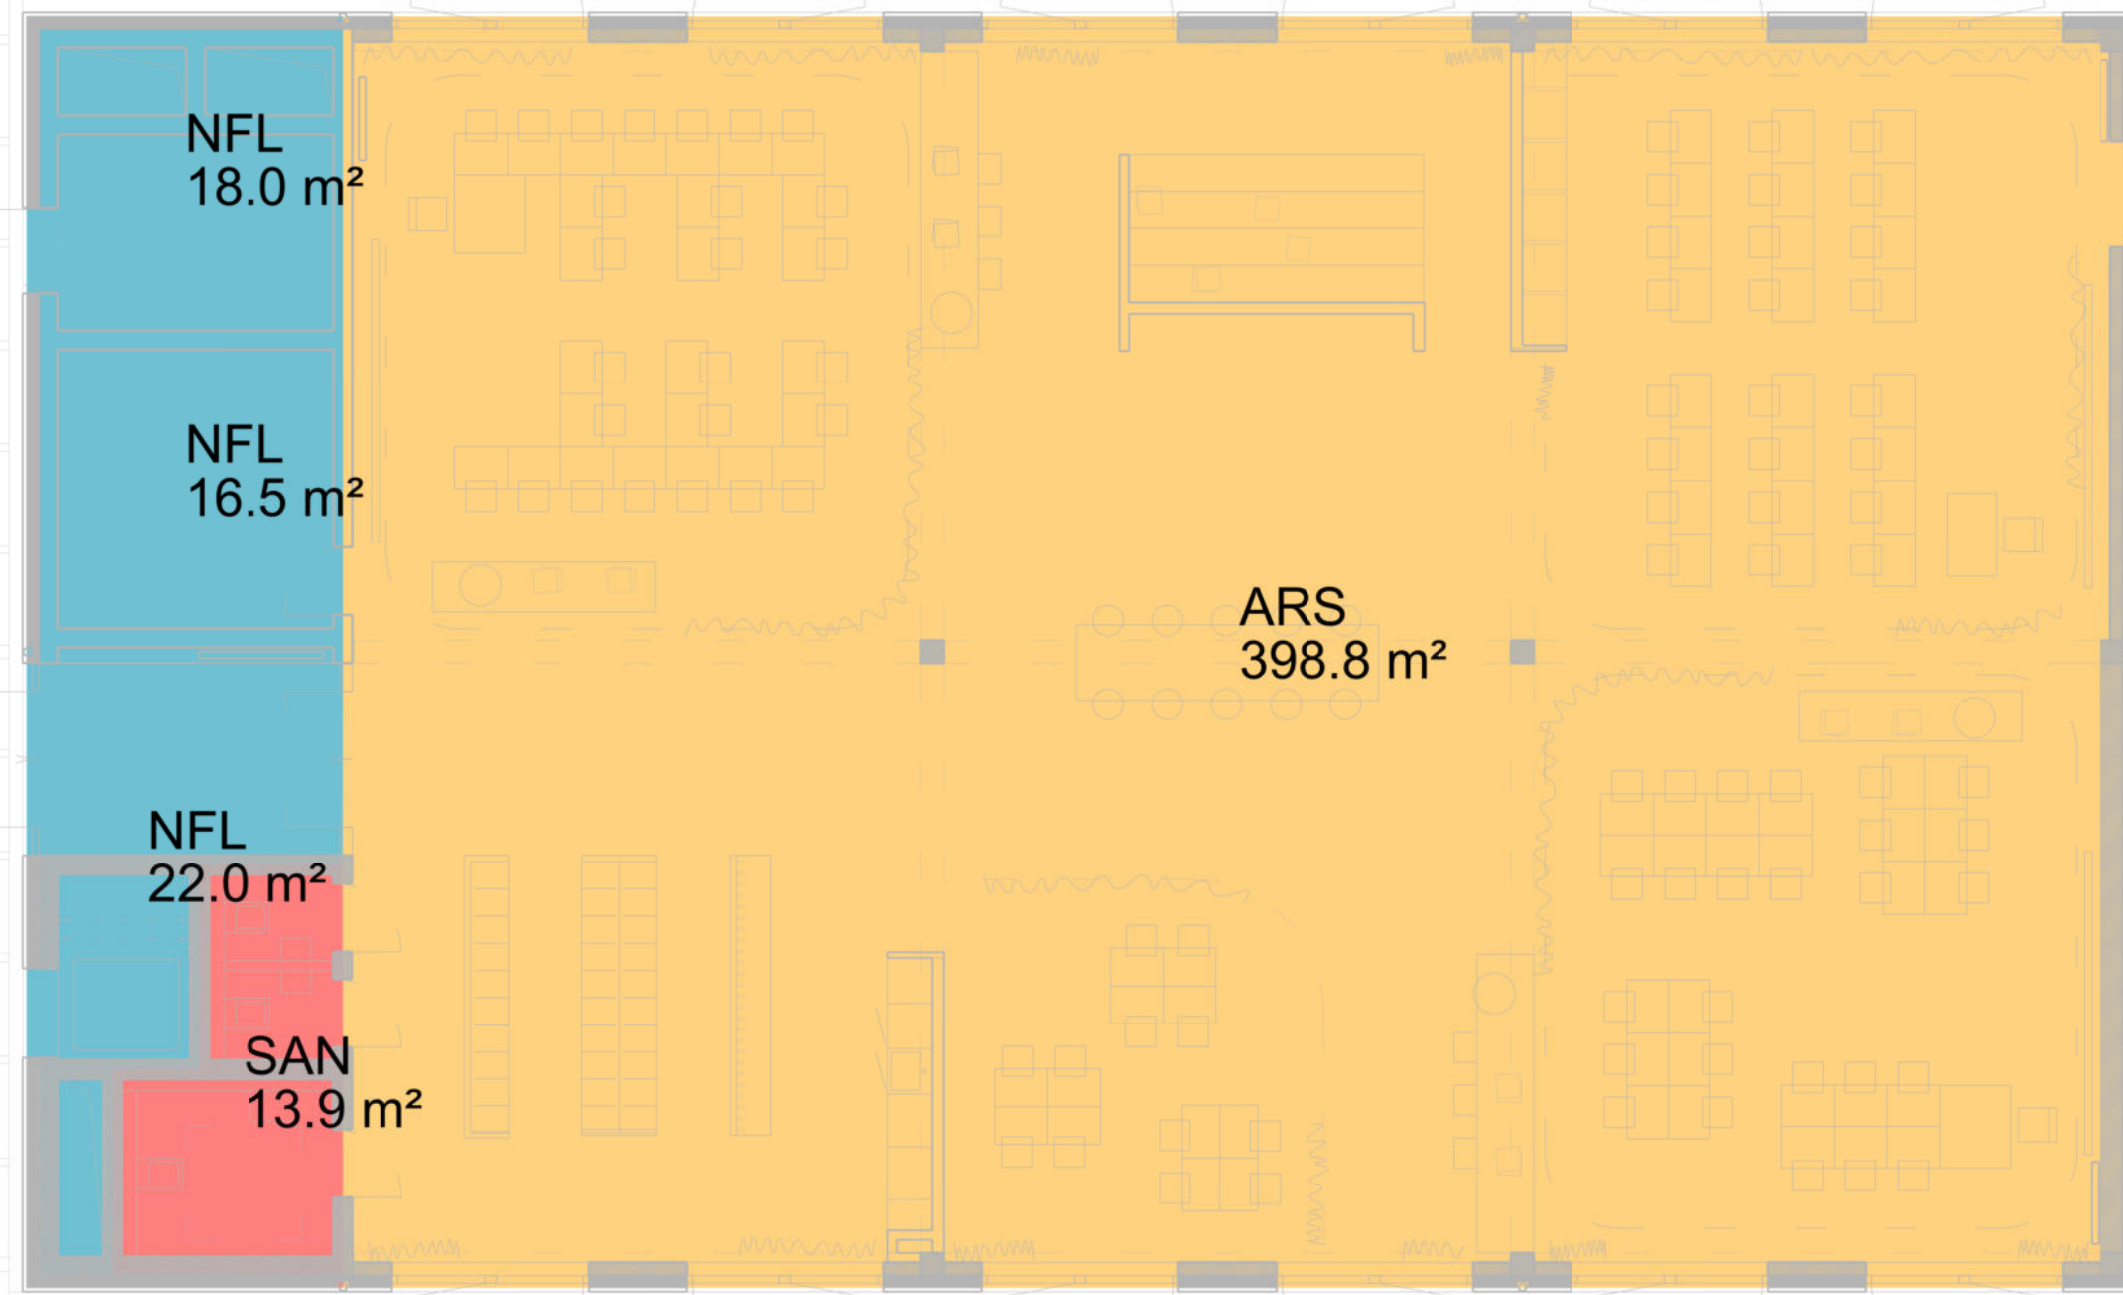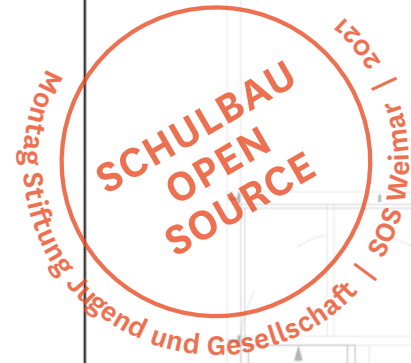

Zonen nach DIN V 18599

- ARS Arbeitsräume Schüler
- BUE Büro
- NFL Nebenfläche
- SAN Sanitärbereiche



**ingenieurbüro
hausladen gmbh**
feldkirchener str. 7a
85551 kirchheim
tel. 089 / 99 15 25 - 0
fax 089 / 99 15 25 - 99

18.0505 Schule Open Source

Zonierung

Entwurf

Plangrundlage

SOS_190823_LP3_B2_gsa

Maßstab 1:100

Datum 09.09.2019

2. Obergeschoss

Ausrichtung

