



LANDSCHAFTSARCHITEKT
studio urbane landschaften – bildung
 Bernstorffstraße 71, 22767 Hamburg
 t: +49 (0) 40 3908788
 sosweimar@bildungs-landschaften.de

BAUHERR
Montag Stiftung – Jugend und Gesellschaft
 in Kooperation mit der IBA Thüringen
 Adenauerallee 127
 53113 Bonn


PROJEKT
BV: Schulbau Open Source Weimar
 Staatliche Gemeinschaftsschule Weimar
 Am Hartwege 2
 99425 Weimar

PLAN-NR.
 228_LPH2 – Nr. 01


PLANINHALT
 Vorentwurf
 Außenanlagenplan


MASSSTAB DATUM
 1:500 06.03.2019


FORMAT GEZEICHNET
 A2 SR, FW

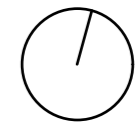PROJEKT


LEGENDE – GEHÖLZE:


Bestand


Fällung


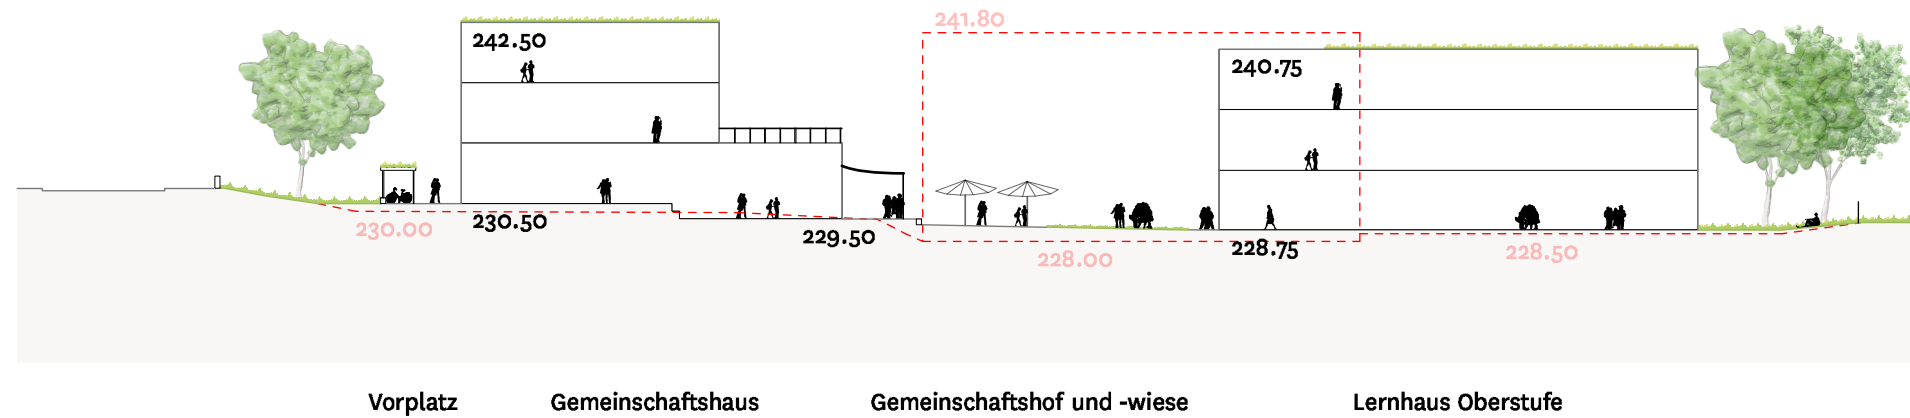
Neupflanzung




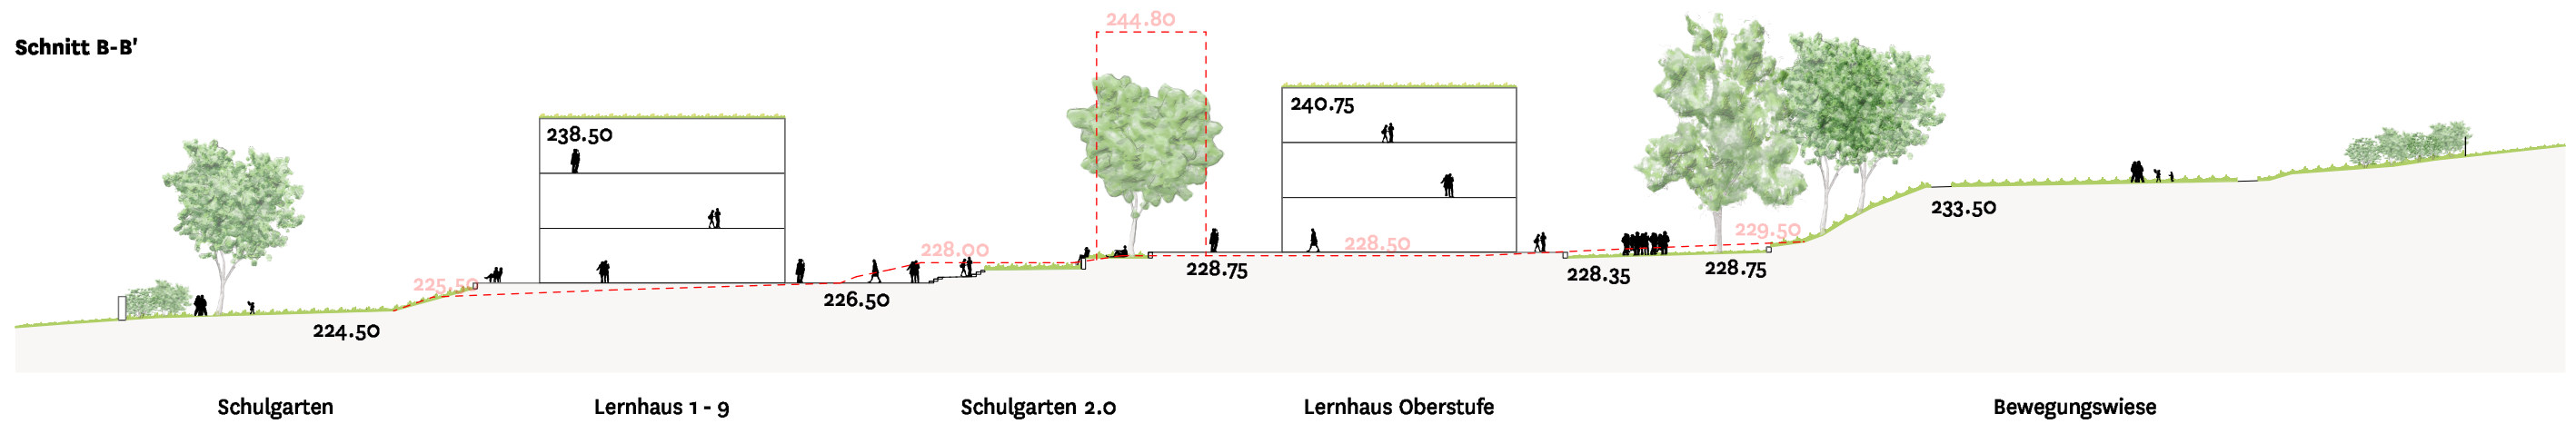
LANDSCHAFTSARCHITEKT		PLAN-NR.	LEGENDE - GEHÖLZE
studio urbane landschaften - bildung Bernstorffstraße 71, 22767 Hamburg t: +49 (0) 40 3908788 sosweimar@bildungs-landschaften.de		228_LPH2 - Nr. 02	Bestand
BAUHERR		PLANNHALT	Fällung
Montag Stiftung - Jugend und Gesellschaft in Kooperation mit der IBA Thüringen Adenauerallee 127 53113 Bonn		Vorentwurf Außenanlagenplan	Neupflanzung
PROJEKT		MASSSTAB	
BV: Schulbau Open Source Weimar Staatliche Gemeinschaftsschule Weimar Am Hartwege 2 99425 Weimar		1:250	
		FORMAT	
		A1	
		DATE	
		06.03.2019	
		GEZEICHNET	
		SR, FW	

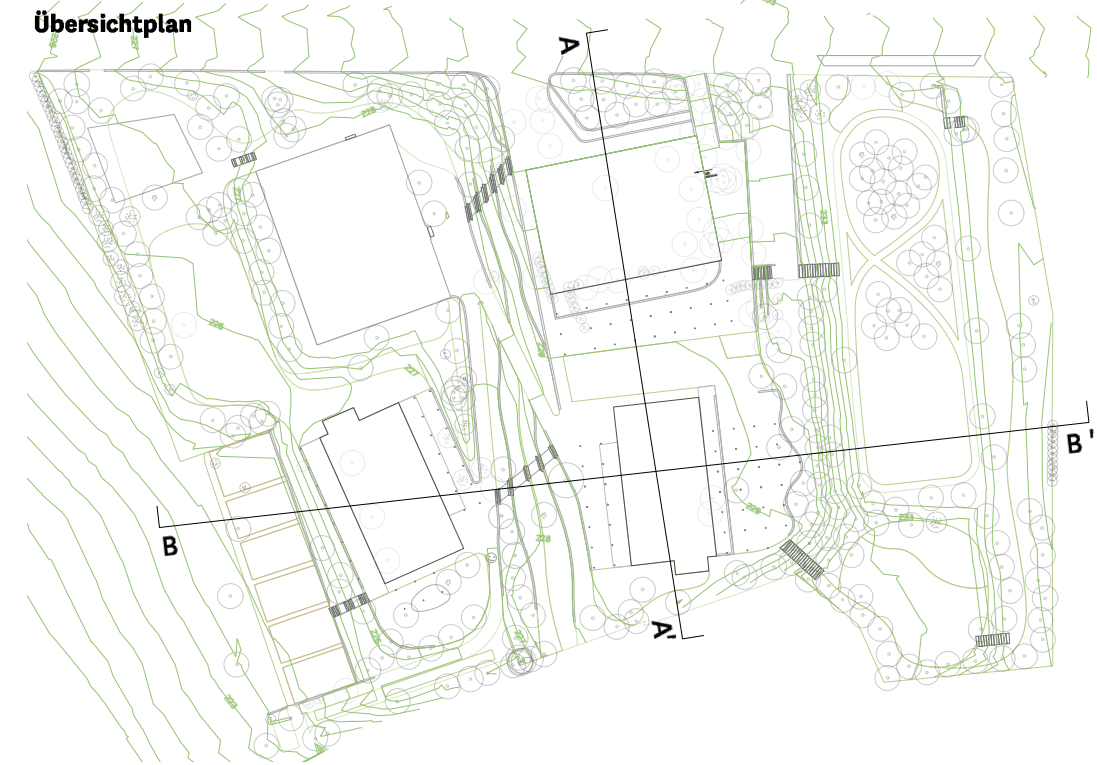

Schnitt A-A'



Schnitt B-B'



LANDSCHAFTSARCHITEKT
studio urbane landschaften – bildung
 Bernstorffstraße 71, 22767 Hamburg
 t: +49 (0) 40 3908788
 sosweimar@bildungs-landschaften.de

BAUHERR
Montag Stiftung – Jugend und Gesellschaft
 in Kooperation mit der IBA Thüringen
 Adenauerallee 127
 53113 Bonn



PROJEKT
BV: Schulbau Open Source Weimar
 Staatliche Gemeinschaftsschule Weimar
 Am Hartwege 2
 99425 Weimar

PLAN-NR.:
 228_LPH2 – Nr. 03


PLANINHALT
 Vorentwurf
 Geländeschnitte
 A - A' / B - B'
 (Angaben in m ü. NN)

MASSSTAB
 1:100
 FORMAT
 A3


DATUM
 06.03.2019
 GEZEICHNET
 SR, FW

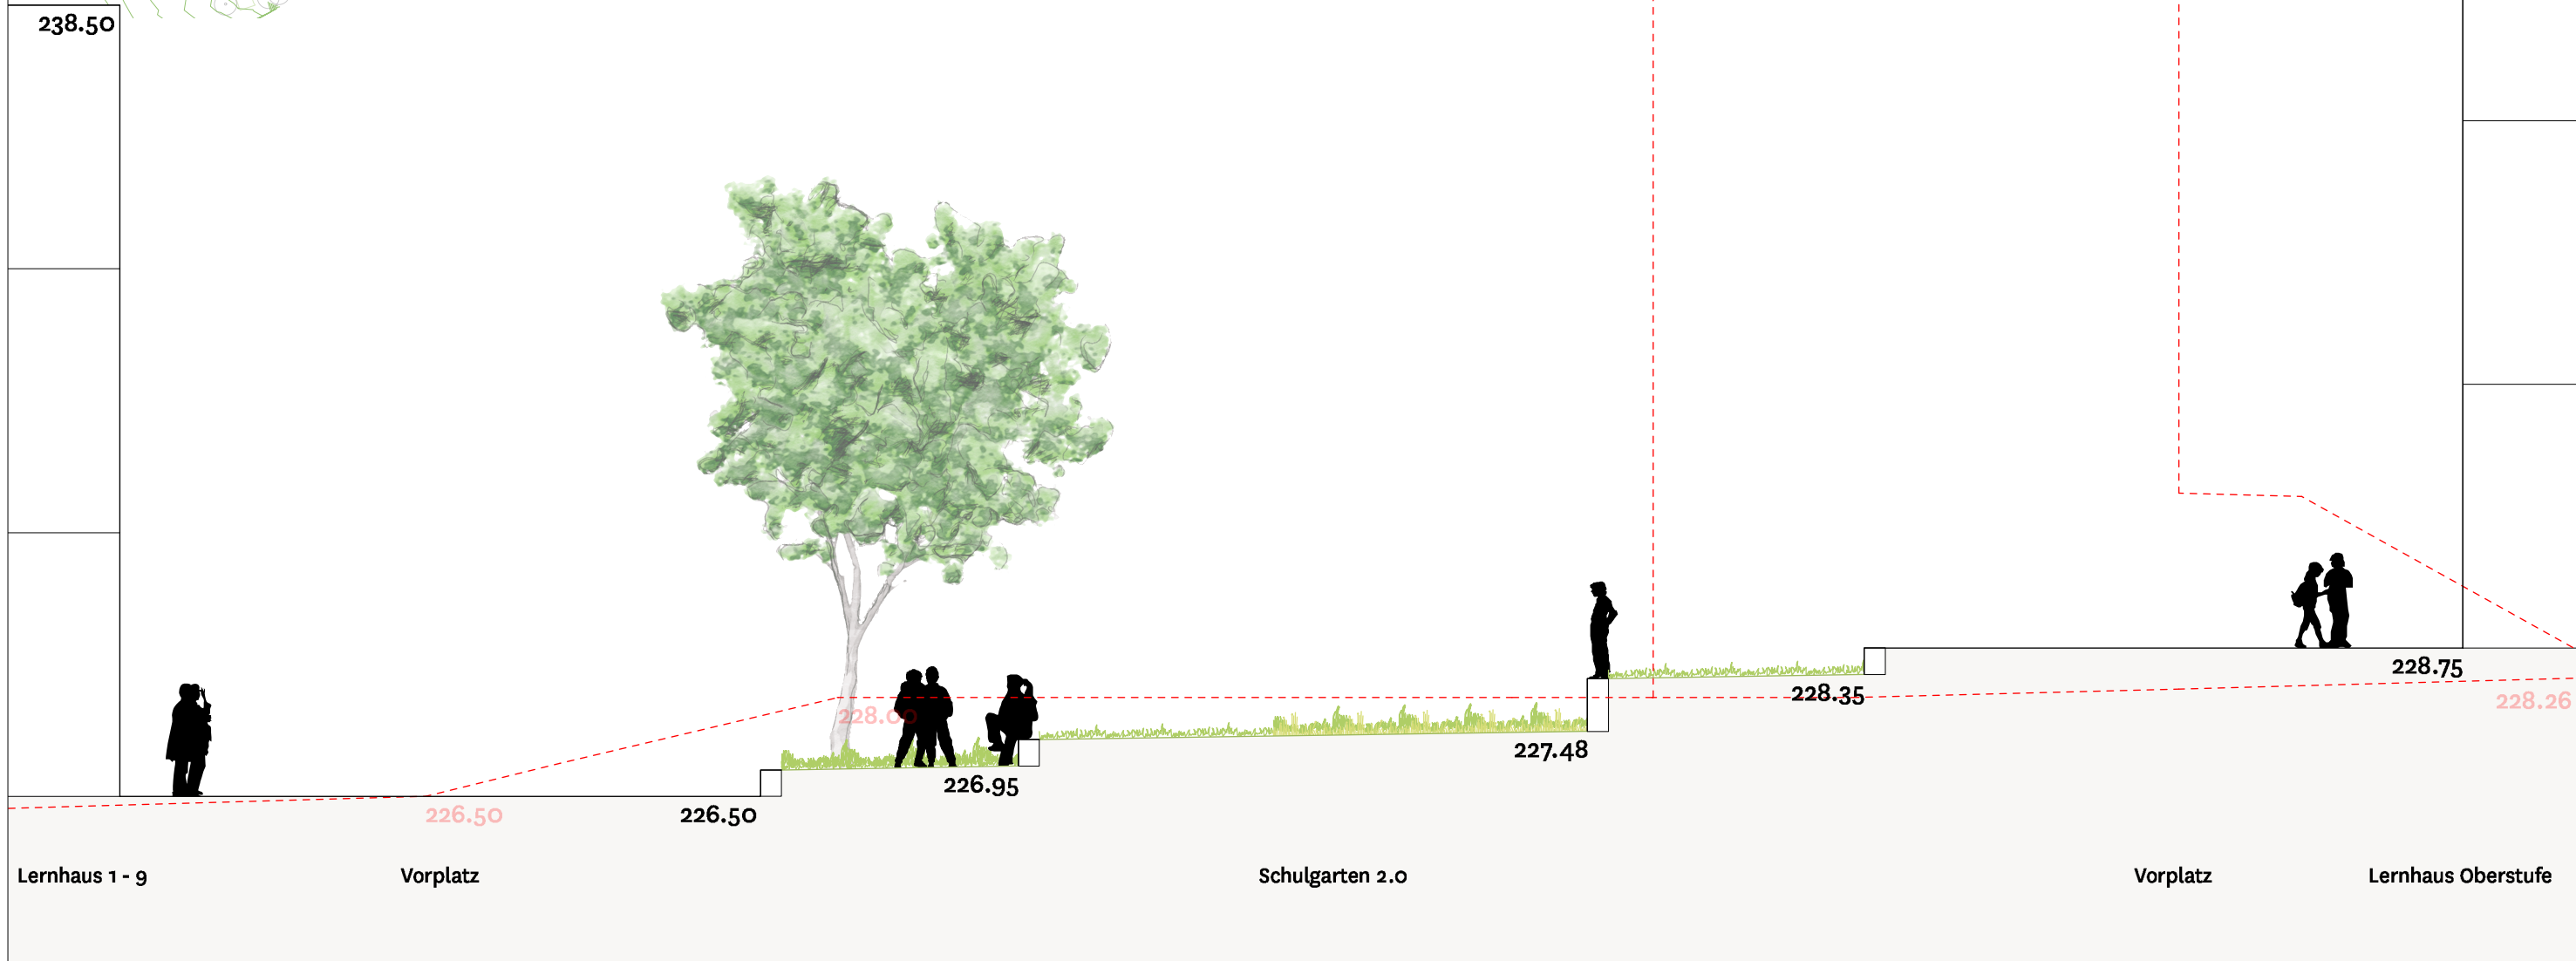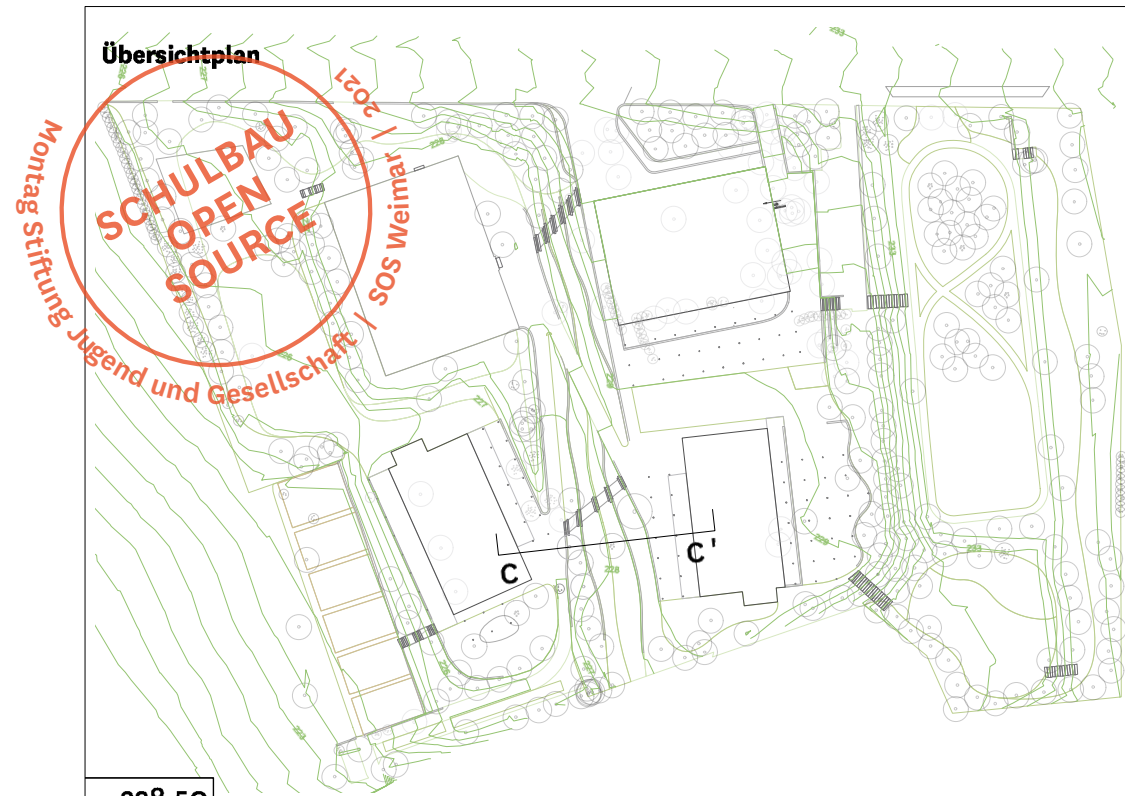

LANDSCHAFTSARCHITEKT studio urbane landschaften – bildung Bernstorffstraße 71, 22767 Hamburg t: +49 (0) 40 3908788 sosweimar@bildungs-landschaften.de	BAUHERR Montag Stiftung – Jugend und Gesellschaft in Kooperation mit der IBA Thüringen Adenauerallee 127 53113 Bonn	PROJEKT BV: Schulbau Open Source Weimar Staatliche Gemeinschaftsschule Weimar Am Hartwege 2 99425 Weimar	PLAN-NR.: 228_LPH2 – Nr. 04	PLANINHALT Vorentwurf Geländeschnitt C - C' (Angaben in m ü. NN)	MASSSTAB 1:100 FORMAT A3	DATUM 06.03.2019 GEZEICHNET SR, FW
--	--	---	--------------------------------	---	-----------------------------------	---

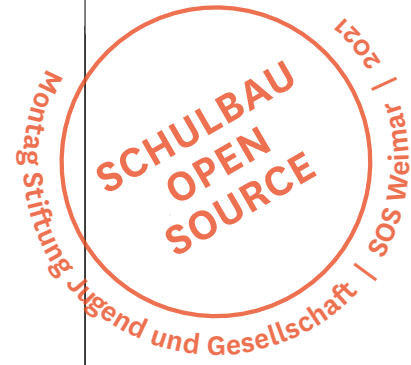

**SCHULBAU
OPEN
SOURCE**

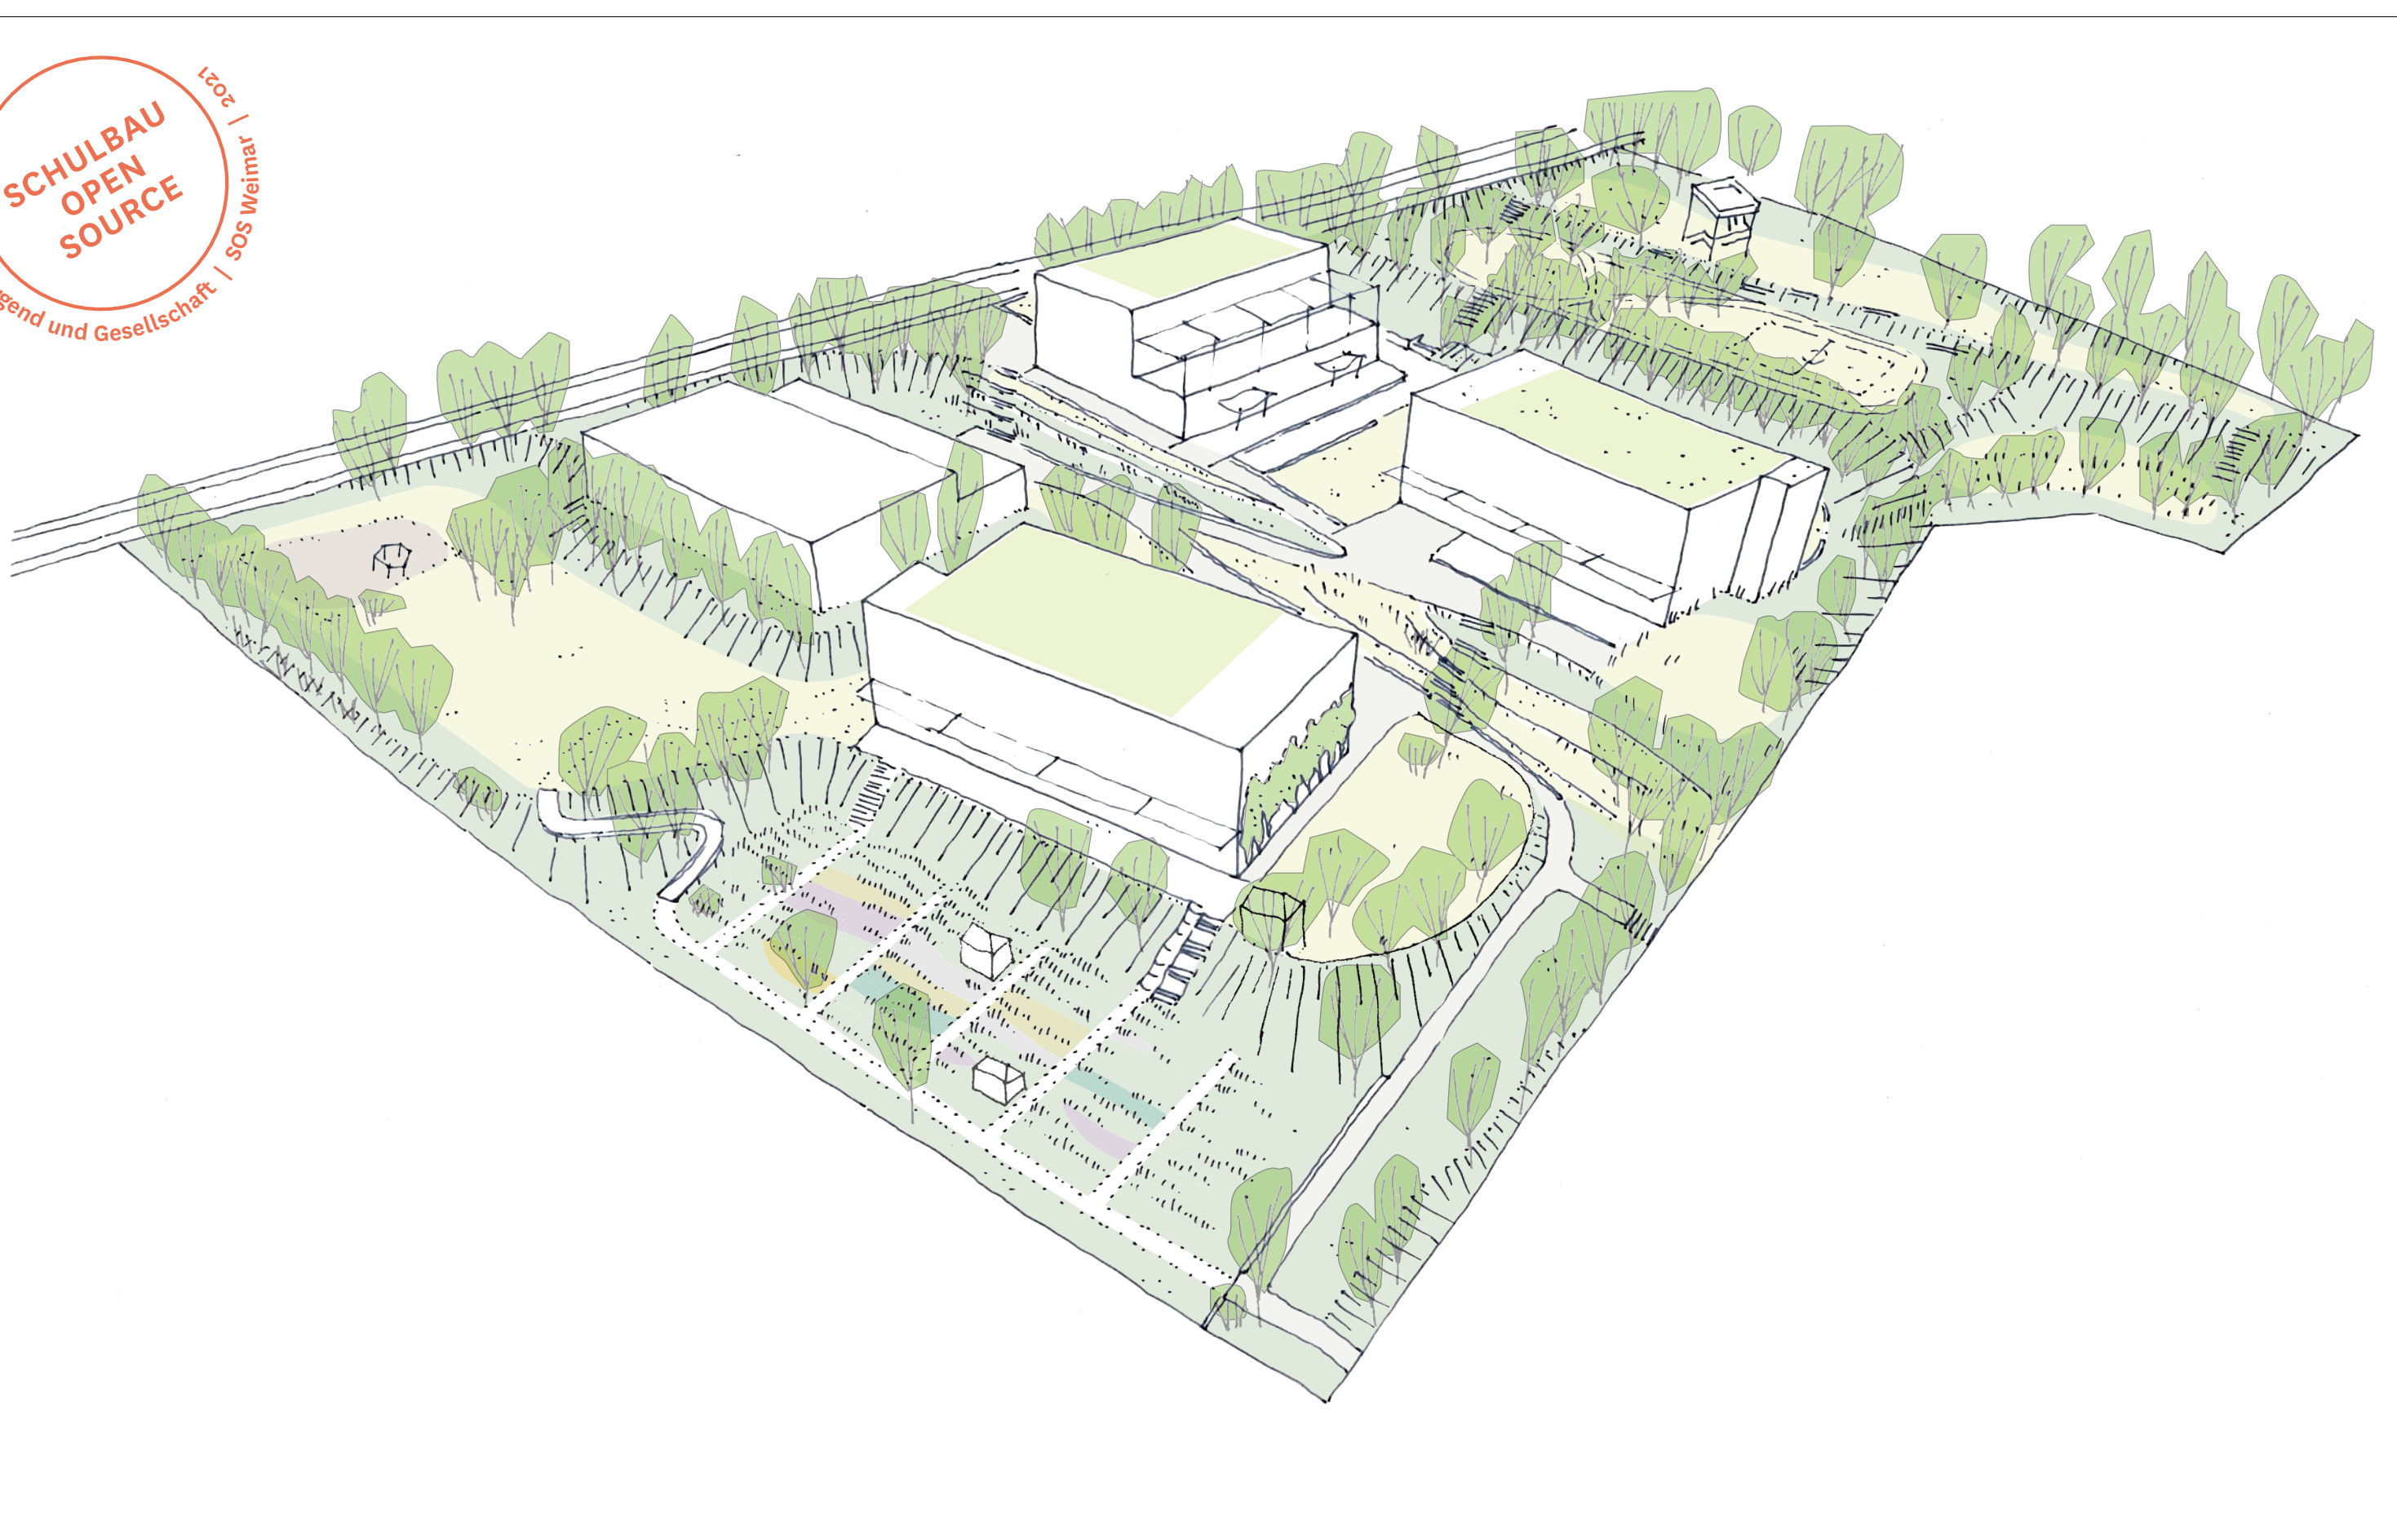

LANDSCHAFTSARCHITEKT

studio urbane landschaften – bildung
Bernstorffstraße 71, 22767 Hamburg
t: +49 (0) 40 3908788
sosweimar@bildungs-landschaften.de

BAUHERR

Montag Stiftung – Jugend und Gesellschaft
in Kooperation mit der IBA Thüringen
Adenauerallee 127
53113 Bonn

PROJEKT

BV: Schulbau Open Source Weimar
Staatliche Gemeinschaftsschule Weimar
Am Hartwege 2
99425 Weimar

PLAN-NR.:

228_LPH2 – Nr. 05

PLANINHALT

Vorentwurf
Perspektive der
Schule im Park

MASSSTAB

o. M.

FORMAT


A3

DATUM

06.03.2019

GEZEICHNET

SR, FW, RT

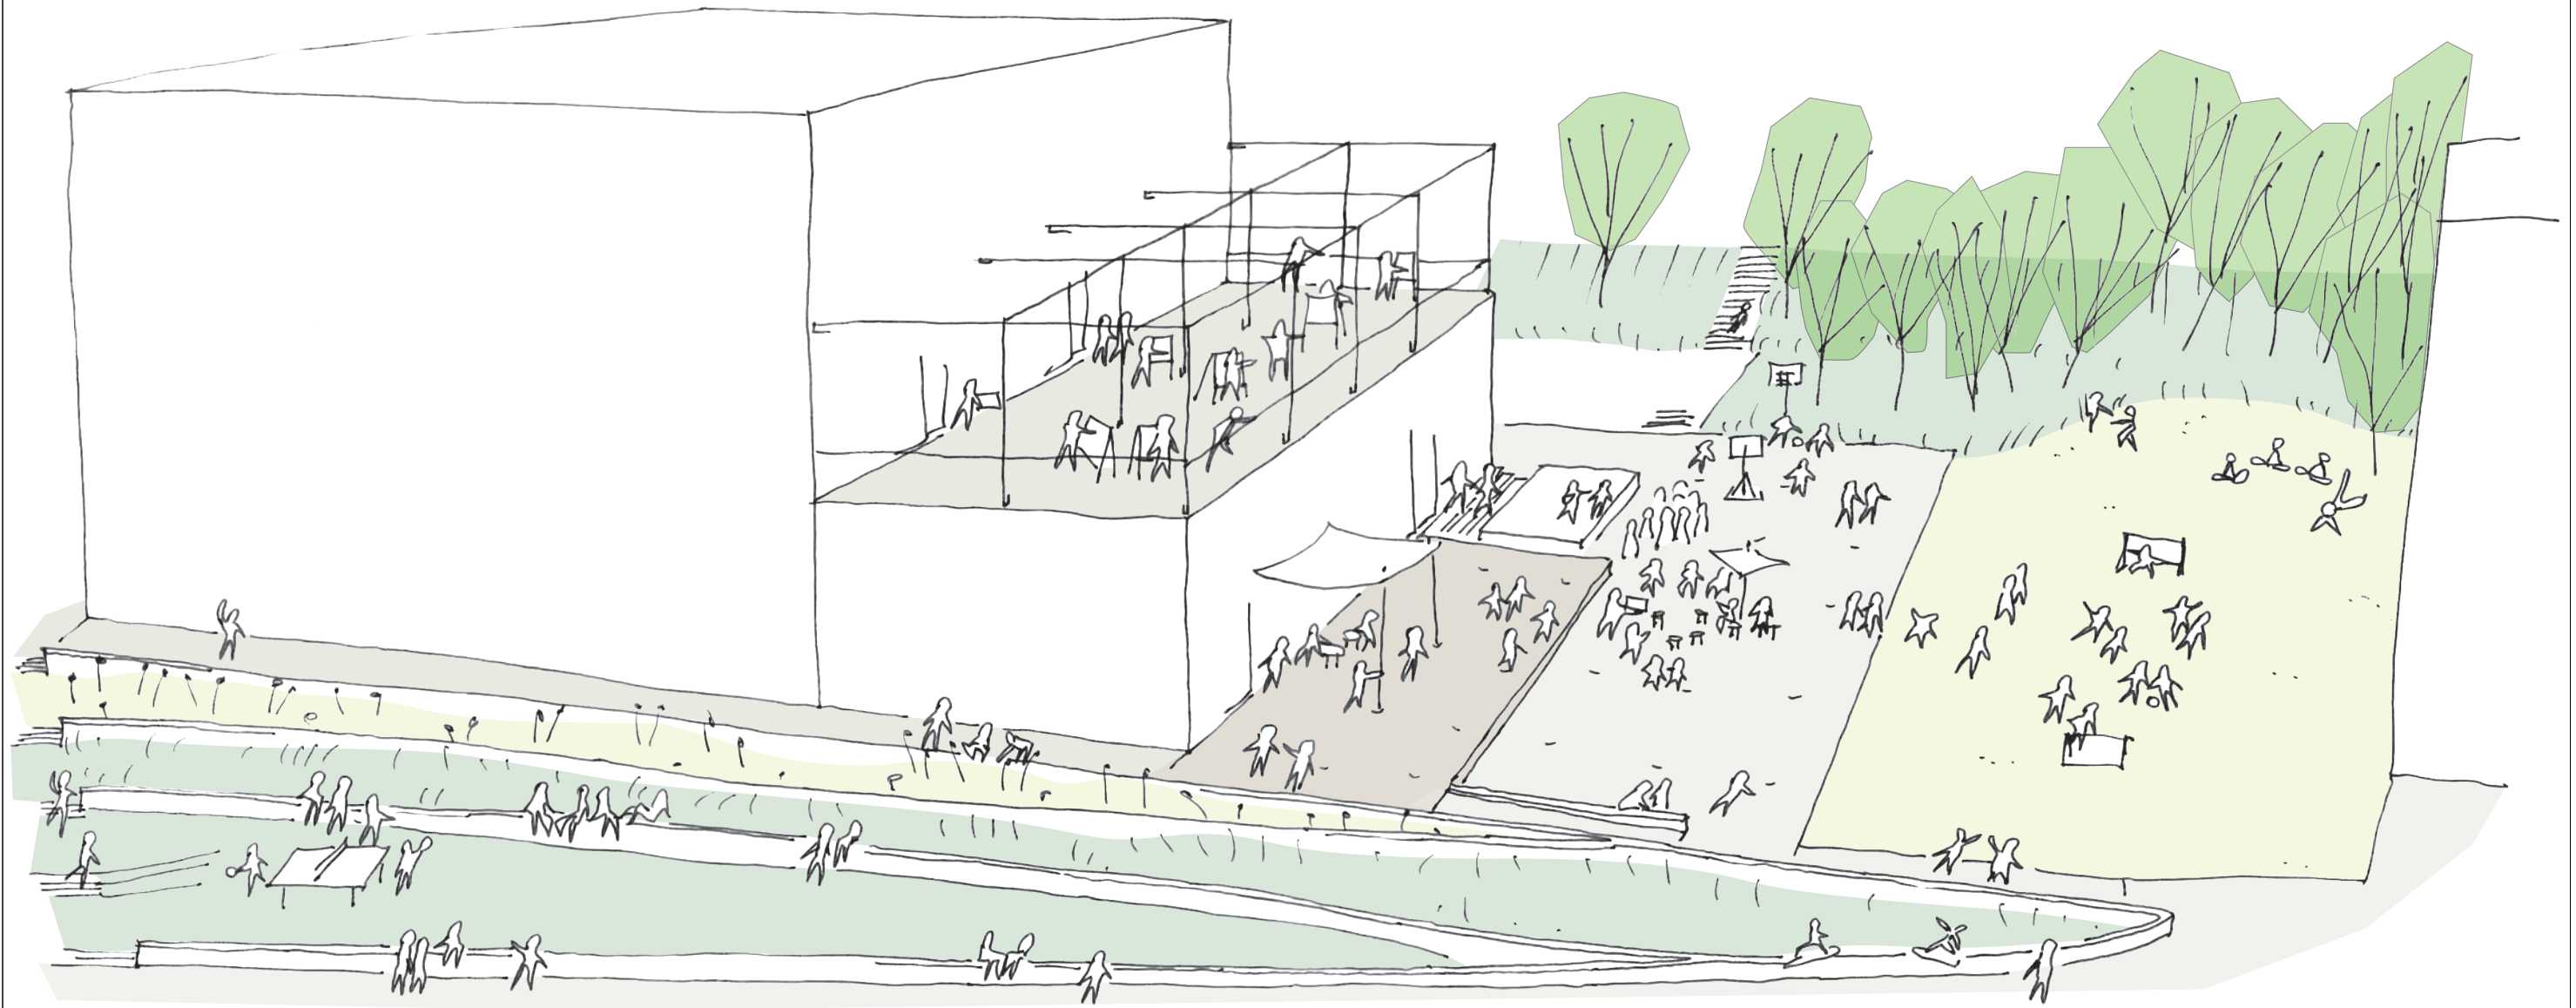

LANDSCHAFTSARCHITEKT

studio urbane landschaften – bildung
Bernstorffstraße 71, 22767 Hamburg
t: +49 (0) 40 3908788
sosweimar@bildungs-landschaften.de

BAUHERR

Montag Stiftung – Jugend und Gesellschaft
in Kooperation mit der IBA Thüringen
Adenauerallee 127
53113 Bonn

PROJEKT

BV: Schulbau Open Source Weimar
Staatliche Gemeinschaftsschule Weimar
Am Hartwege 2
99425 Weimar

PLAN-NR.:

228_LPH2 – Nr. 06

PLANINHALT

Vorentwurf
Perspektive des
Gemeinschaftshofs

MASSSTAB

o. M.

FORMAT


A3

DATUM

06.03.2019

GEZEICHNET

SR, FW, RT

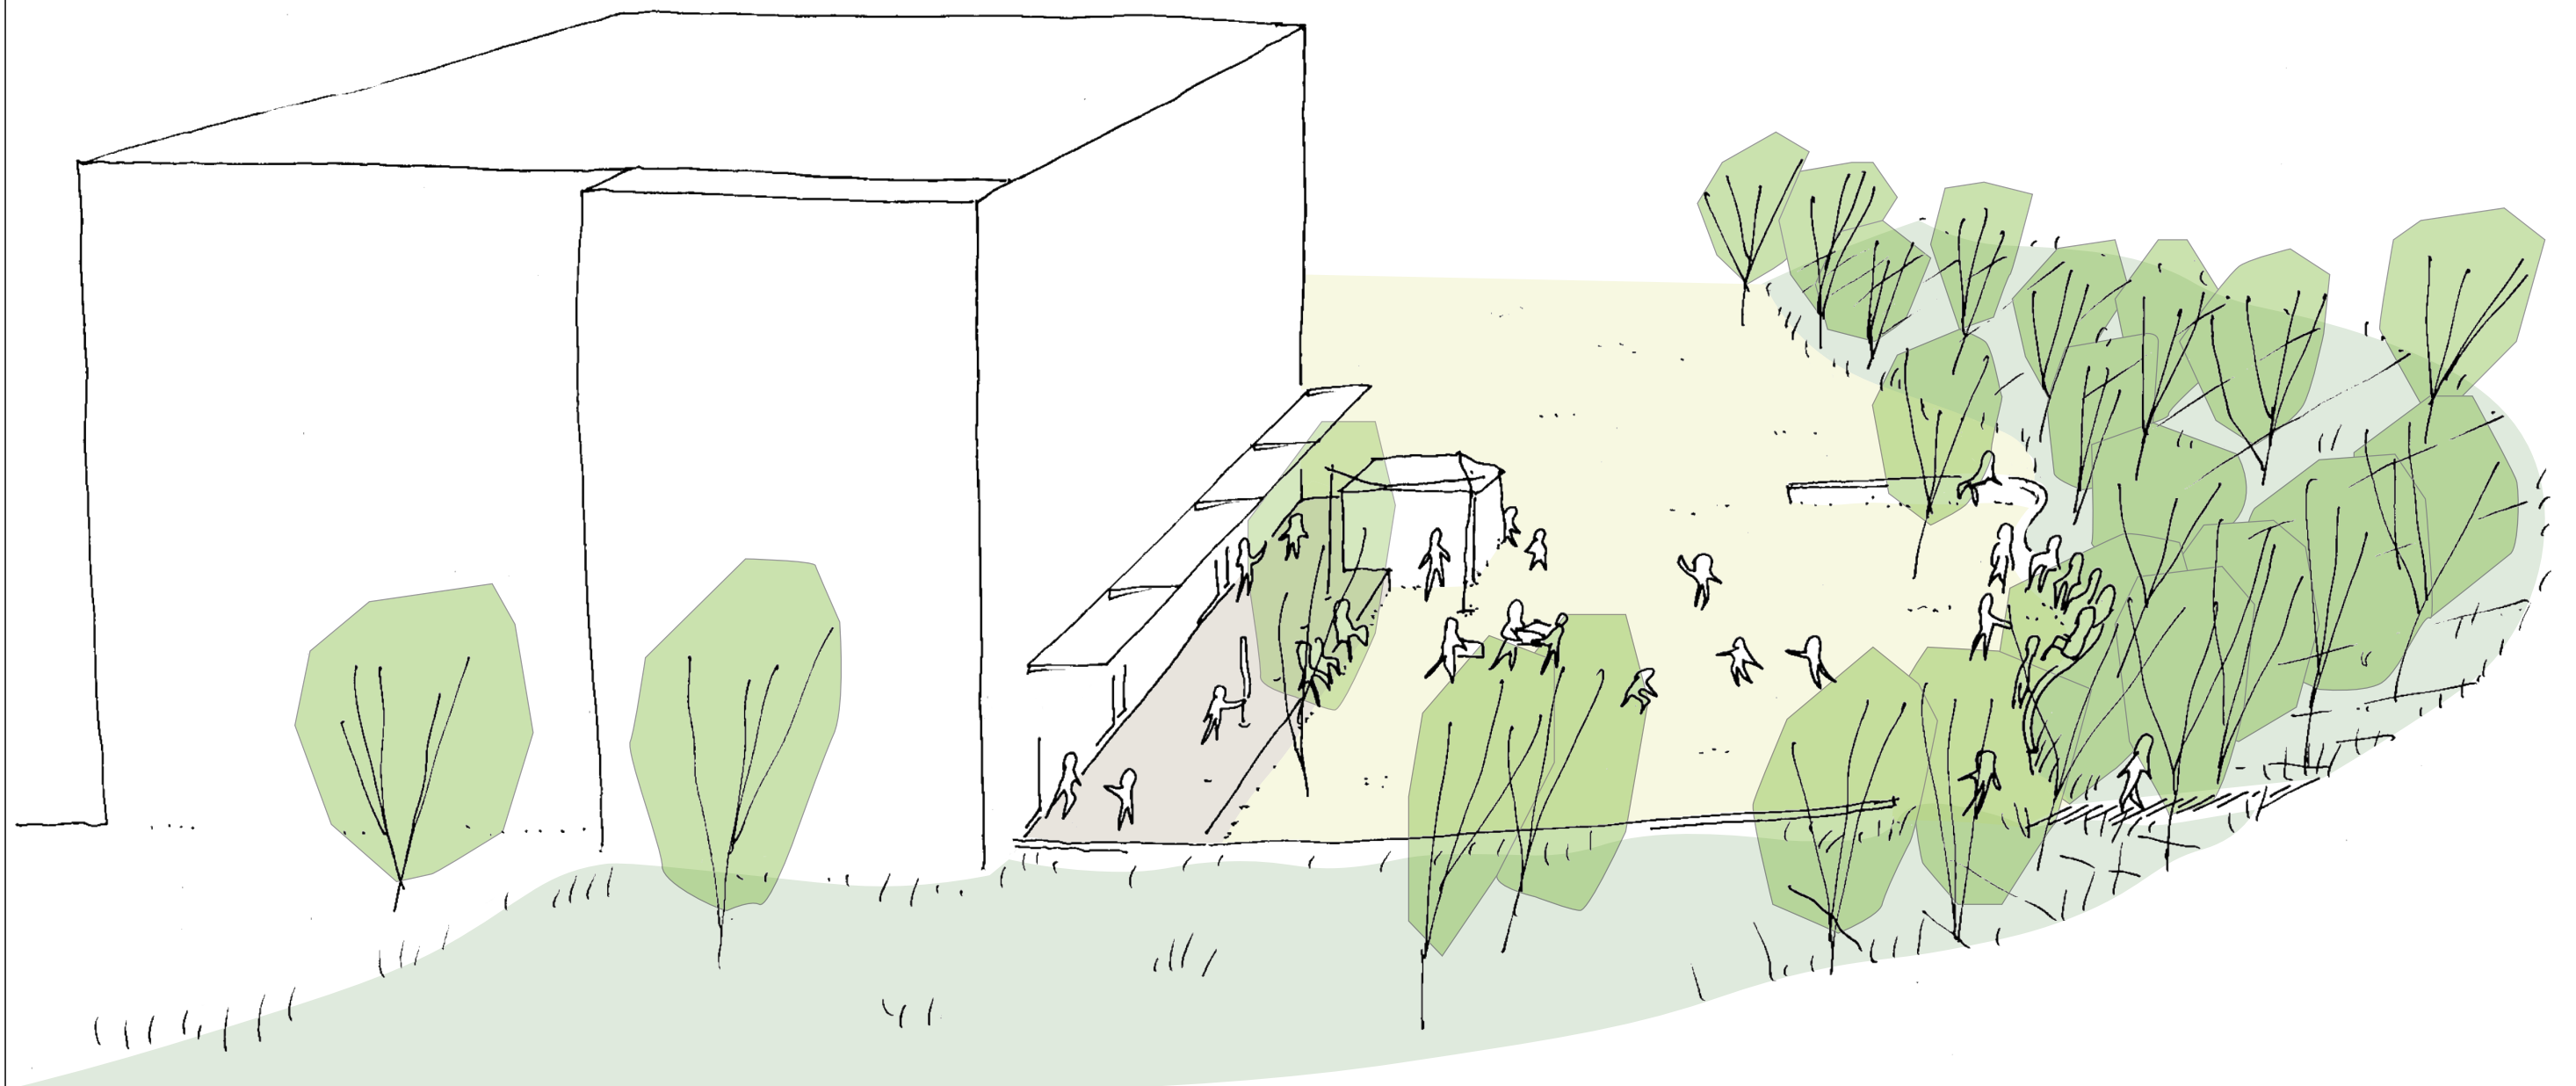

LANDSCHAFTSARCHITEKT

studio urbane landschaften – bildung
Bernstorffstraße 71, 22767 Hamburg
t: +49 (0) 40 3908788
sosweimar@bildungs-landschaften.de

BAUHERR

Montag Stiftung – Jugend und Gesellschaft
in Kooperation mit der IBA Thüringen
Adenauerallee 127
53113 Bonn

PROJEKT

BV: Schulbau Open Source Weimar
Staatliche Gemeinschaftsschule Weimar
Am Hartwege 2
99425 Weimar

PLAN-NR.:

228_LPH2 – Nr. 07

PLANINHALT

Vorentwurf
Perspektive des
Experimentierfelds

MASSSTAB


o. M.
FORMAT
A3

DATUM

06.03.2019

GEZEICHNET

SR, FW, RT

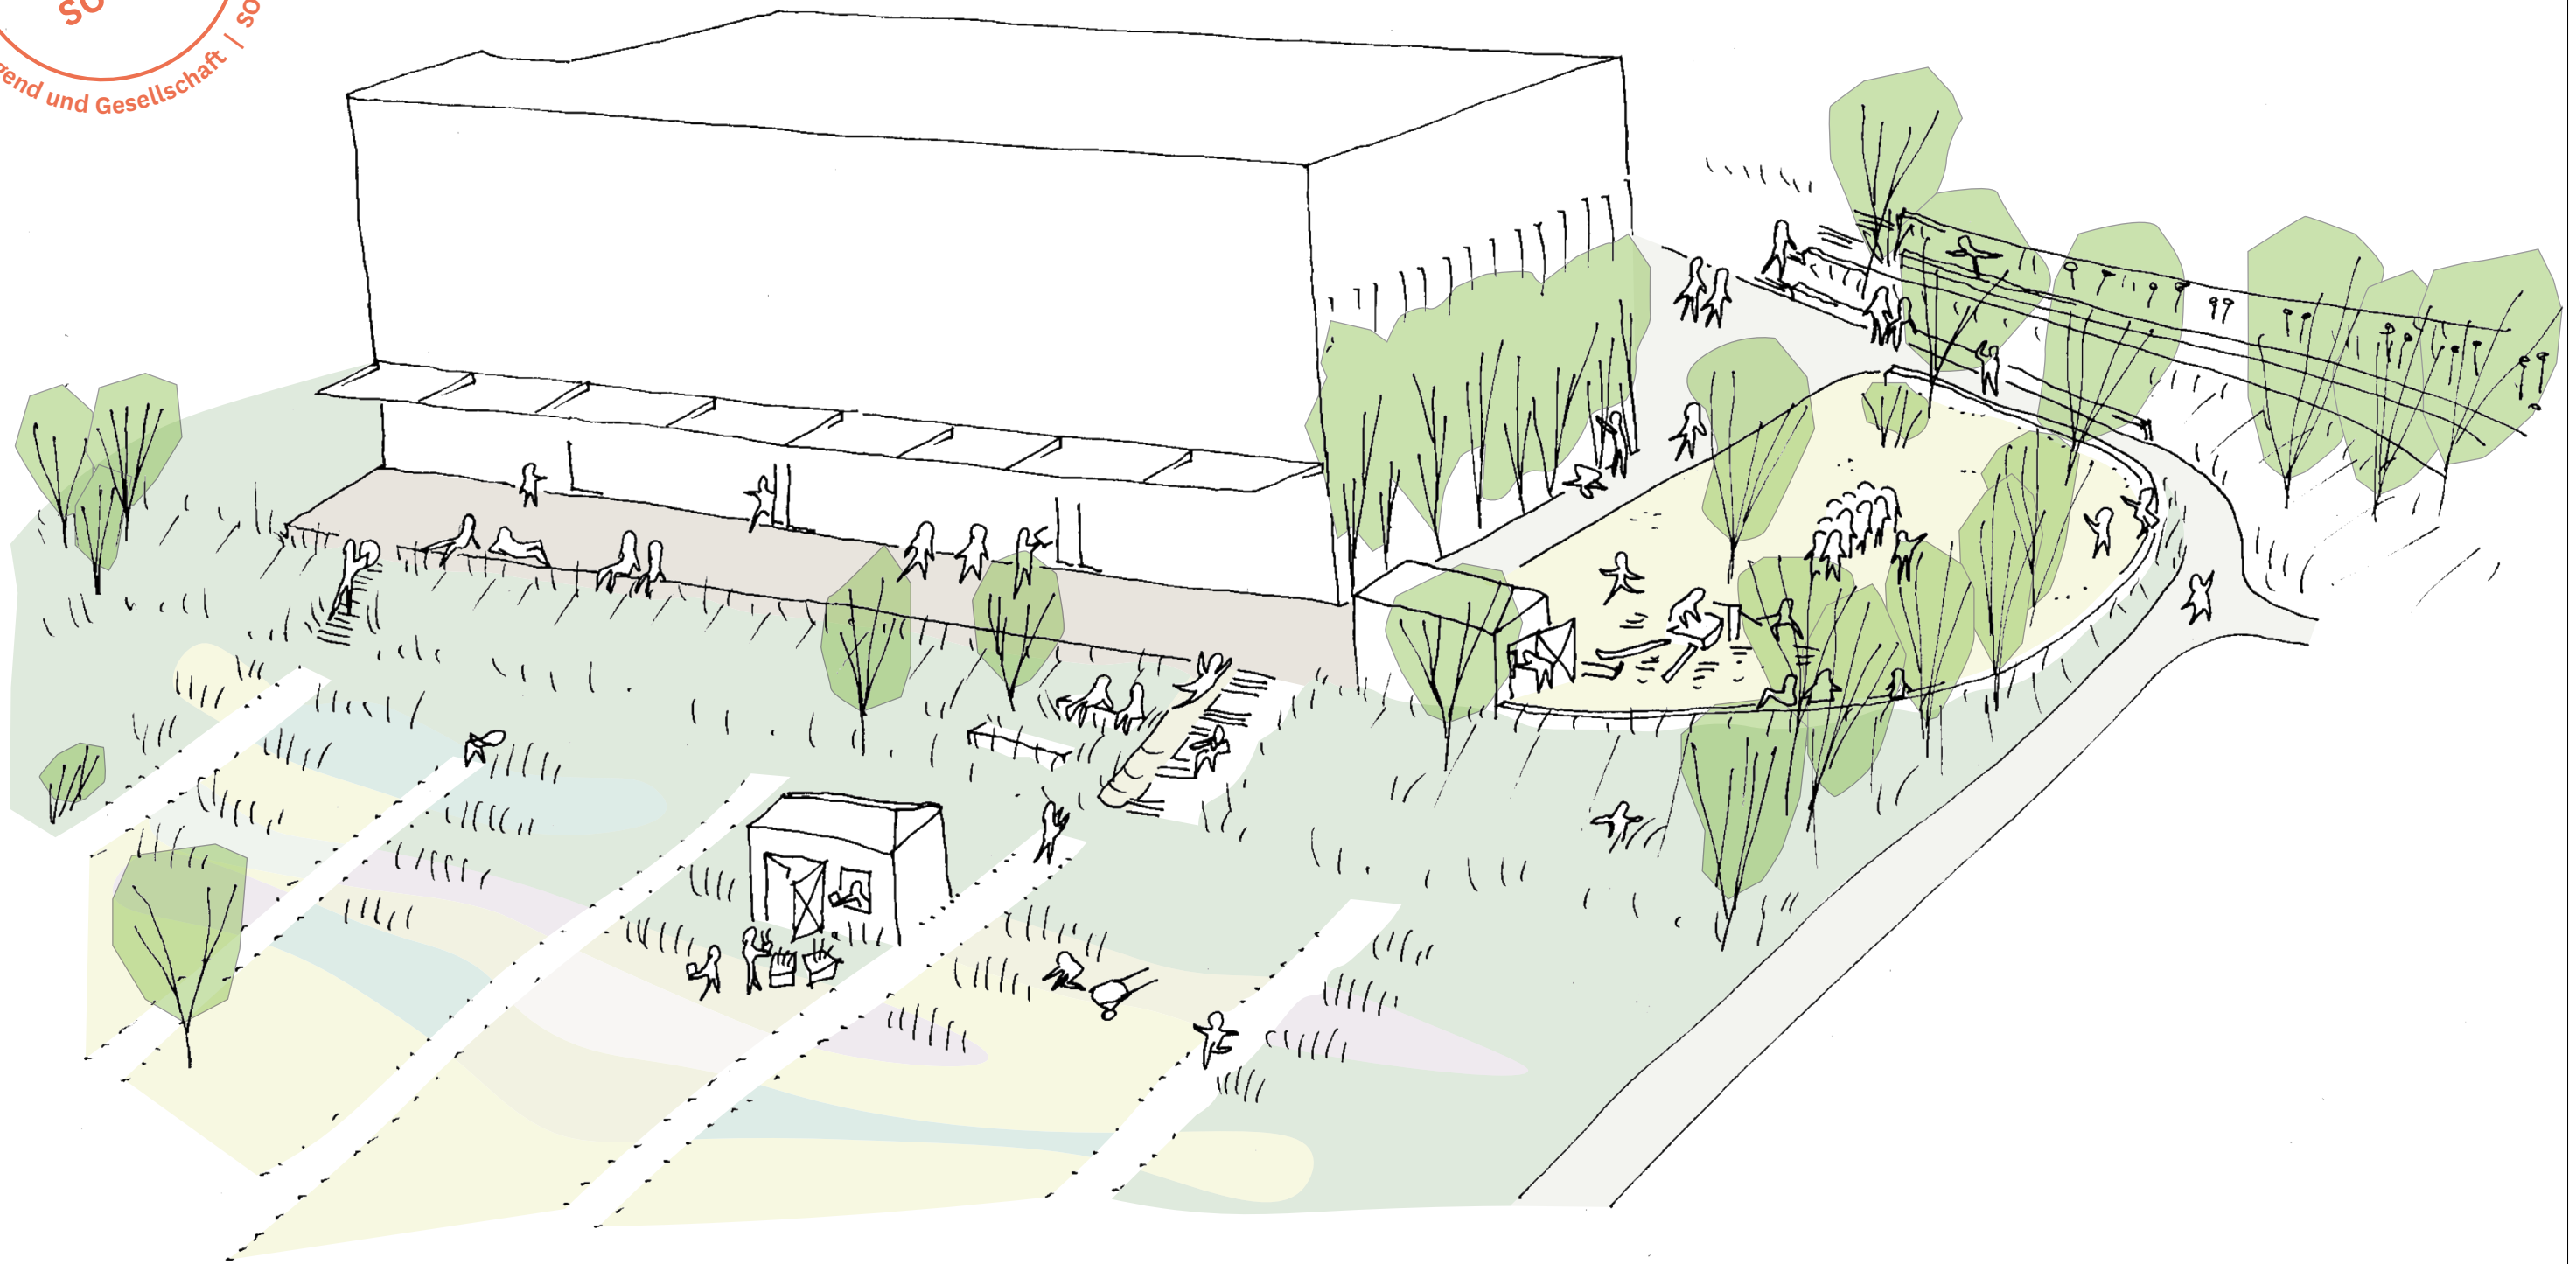

LANDSCHAFTSARCHITEKT

studio urbane landschaften – bildung
Bernstorffstraße 71, 22767 Hamburg
t: +49 (0) 40 3908788
sosweimar@bildungs-landschaften.de

BAUHERR

Montag Stiftung – Jugend und Gesellschaft
in Kooperation mit der IBA Thüringen
Adenauerallee 127
53113 Bonn

PROJEKT

BV: Schulbau Open Source Weimar
Staatliche Gemeinschaftsschule Weimar
Am Hartwege 2
99425 Weimar

PLAN-NR.:

228_LPH2 – Nr. 08

PLANINHALT

Vorentwurf
Perspektive der
Lernwiese und des
Schulgartens

MASSSTAB

o. M.
FORMAT
A3

DATUM

06.03.2019

GEZEICHNET

SR, FW, RT



BV: Schulbau Open Source Weimar – Freiraumplanung

Kostenschätzung 2. Ebene (gem DIN 276)
Stand: 06.03.19 LPH 2

Kostengruppe	Position	Anteil	Summe 2. E	Summe 1. E
200	Herrichten und Erschließen	17,7%		175.560 €
210	Herrichten	17,2%	170.560 €	
220	öff. Erschließung	0,0%	0 €	
230	nichtöff. Erschließung	0,0%	0 €	
240	Ausgleichsarbeiten	0,0%	0 €	
250	Übergangsmaßnahmen	0,5%	5.000 €	
500	Außenanlagen	82,3%		816.000 €
510	Geländeflächen	4,6%	45.450 €	
520	Befestigte Flächen	27,8%	275.360 €	
530	Baukonstruktionen in Außenanlagen	27,6%	273.570 €	
540	Technische Anlagen in Außenanlagen	10,1%	100.070 €	
550	Einbauten in Außenanlagen	4,6%	46.040 €	
560	Wasserflächen	0,0%	0 €	
570	Pflanz- und Saatflächen	7,0%	69.310 €	
580	Sonstige Maßnahmen für Außenanlagen	0,6%	6.200 €	
			Gesamtsumme (netto)	991.560 €
			zzgl. Mwst 19%	188.396 €
			Gesamtsumme (brutto)	1.179.956 €

studio urbane landschaften - bildung
bernstoffsstraße 71, 22767 hamburg, telefon 040 3908788.
sabine.rabe@urbanlandschaften.de www.rabe-landschaften.de

Bearbeitung: SR, MM, FW