



Montag Stiftung
Jugend und Gesellschaft

in Kooperation mit:

IBA Thüringen

Gernot Schulz Architektur

Arge Studio Urbane Landschaften Bildung

FREIRAUMENTWURF


SOS WEIMAR – LPH3



Montag Stiftung
Jugend und Gesellschaft

in Kooperation mit:

IBA Thüringen

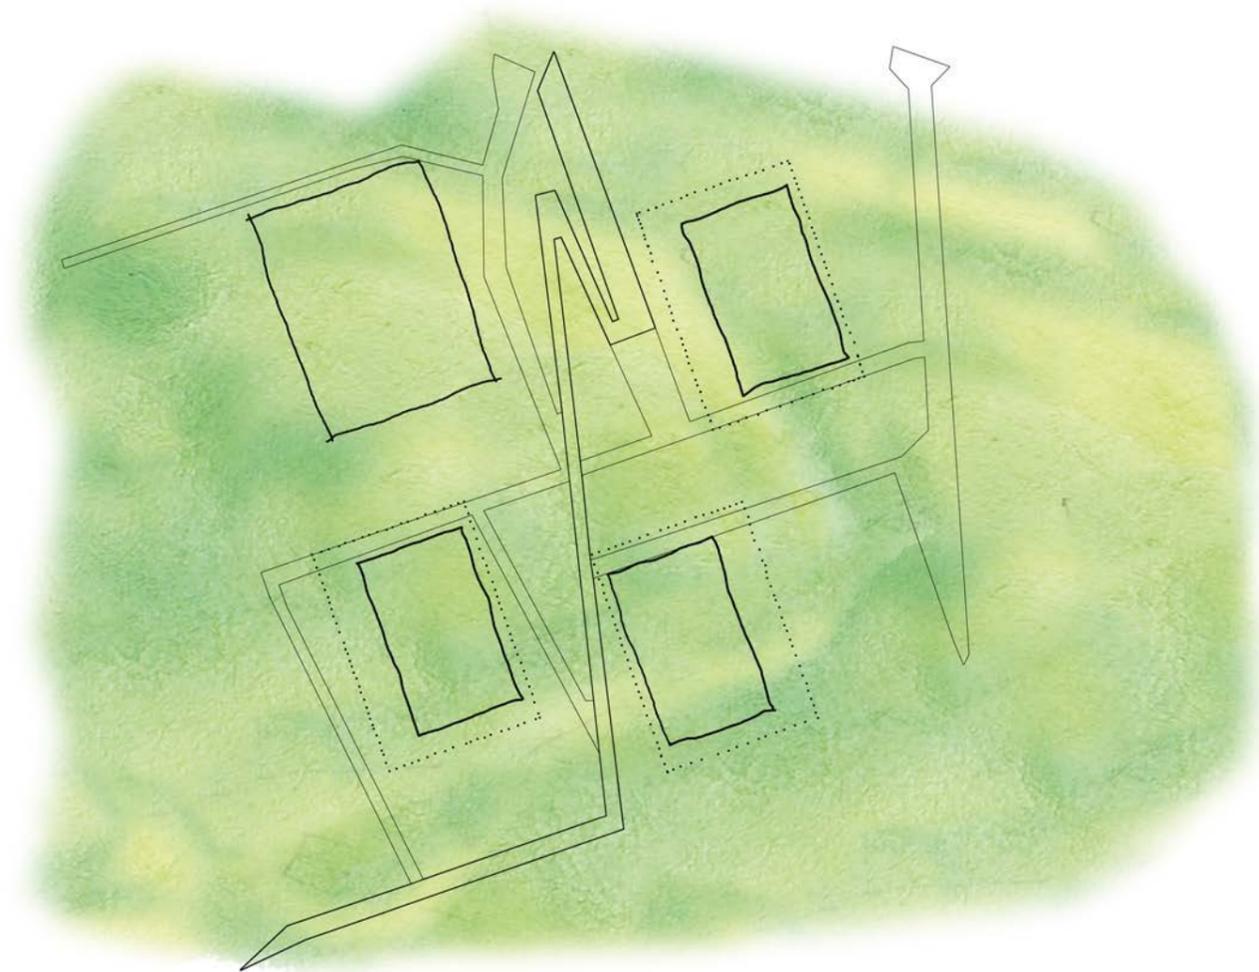

DAS SCHUL LAND



Montag Stiftung
Jugend und Gesellschaft

in Kooperation mit:

IBA Thüringen




OFFENE RÄUME IM SCHUL-LAND




Montag Stiftung
Jugend und Gesellschaft

in Kooperation mit:

IBA Thüringen

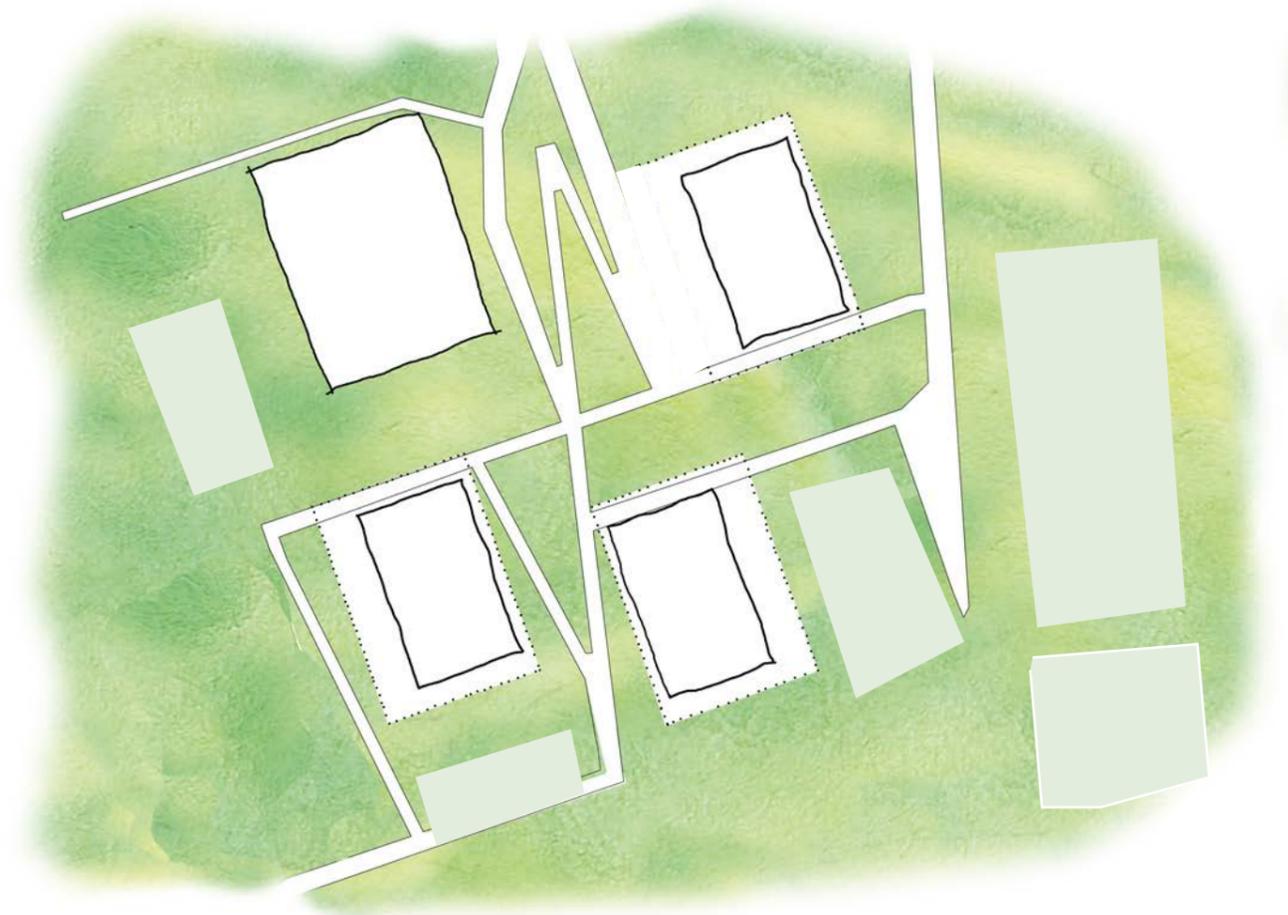

**DER FREIRAUM MIT WERKSTATTCHARAKTER:
LAND GESTALTEN, BEWIRTSCHAFTEN, PFLEGEN**

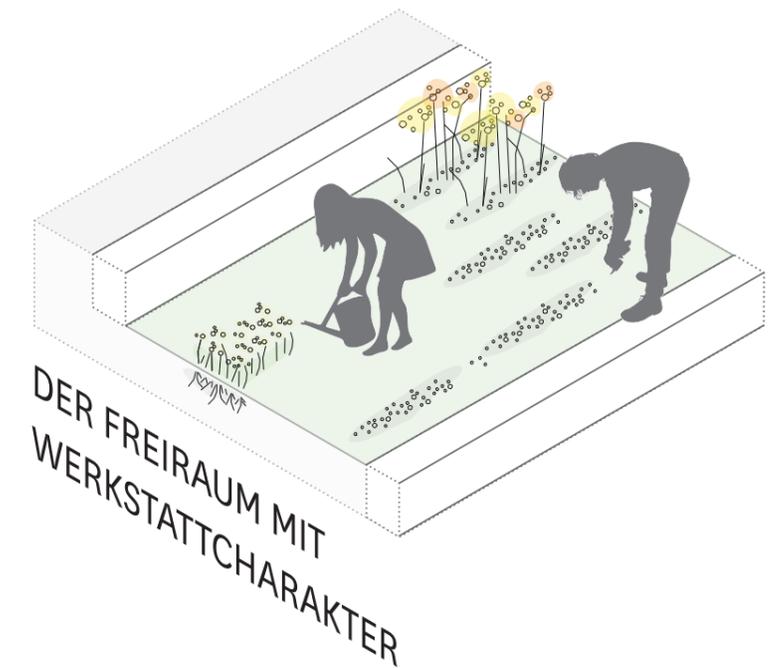



**KRÄUTERREICHE WIESENLANDSCHAFT MIT NUTZ-
PFLANZENEINSTREU**
(NAHRUNGSQUELLE FÜR VIELE NEKTARLIEBENDEN INSEKTEN)

**+ VEREINZELT
OBSTGEHÖLZE**



FLACHS (LINUM)



SONNENBLUMEN (HELIANTHUS)



BUCHWEIZEN (FAGOPYRUM)



PASTINAKE (PASTINACA)



WICKEN (VICIA)



RINGELBLUME (CALENDULA)



KORIANDER (CORIANDRUM)







KORNBLUME (CENTAUREA)



Montag Stiftung
Jugend und Gesellschaft

in Kooperation mit:

IBA Thüringen

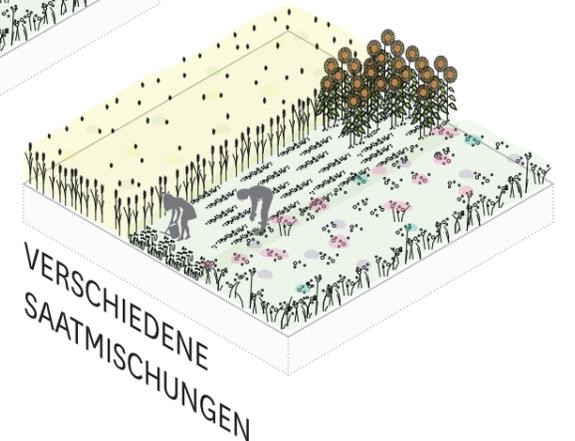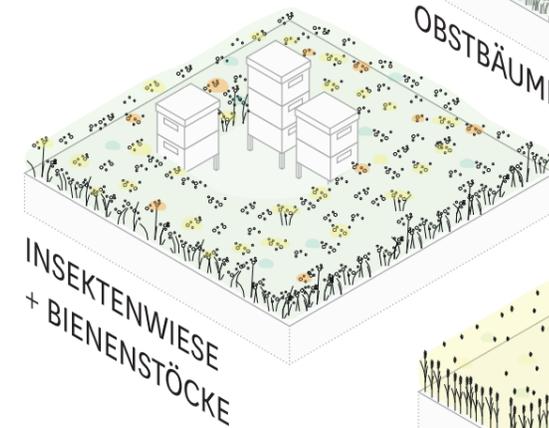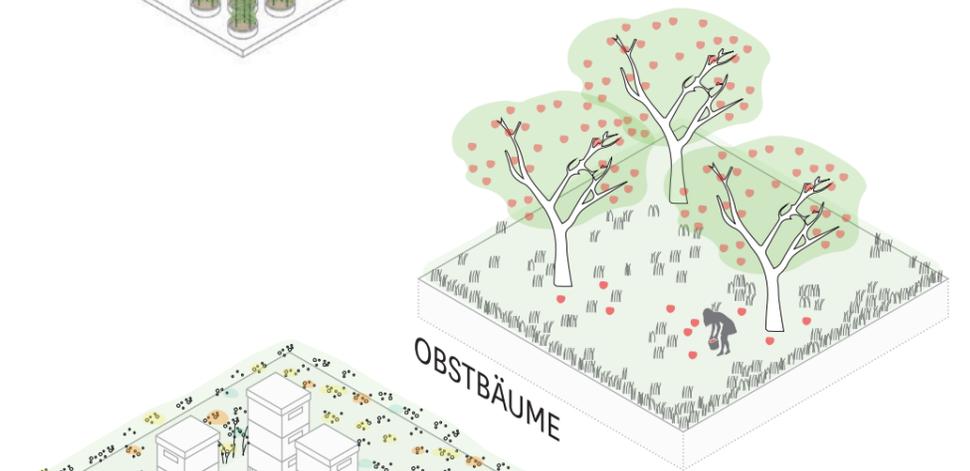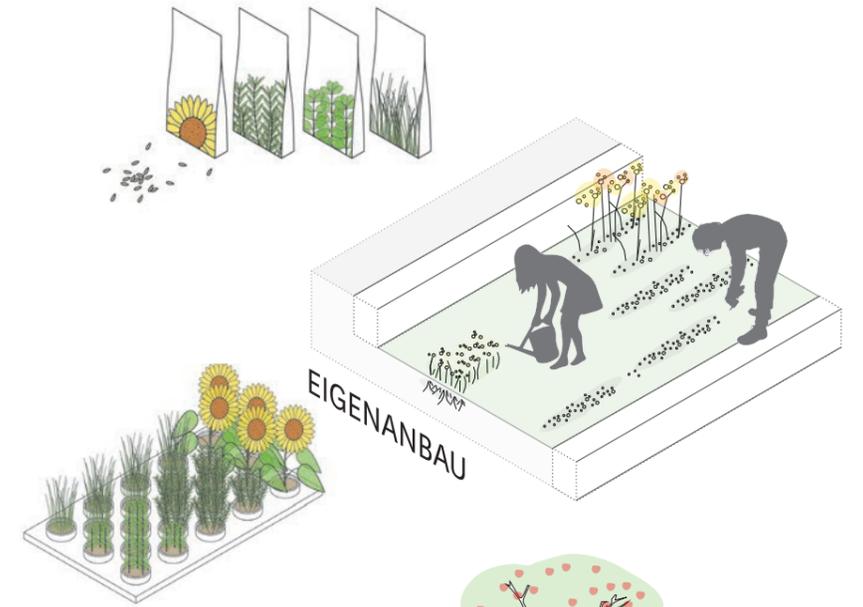

LAND (WIRTSCHAFT, EXPERIMENTIERFÄHIGKEIT, ARTENREICHTUM)



**SCHULBAU
OPEN
SOURCE**
SCHAUKELWIESE
Bestand

Montag Stiftung
Jugend und Gesellschaft
SOS Weimar

Montag Stiftung
Jugend und Gesellschaft

in Kooperation mit: **IBA Thüringen**

INHALT
SCHULBAU OPEN SOURCE
Freiraumentwurf LPH 3
Studio Urbane Landschaften - Bildung

LAGEPLAN

1:500



**SCHULBAU
OPEN
SOURCE**
SCHAUKELWIESE
Bestand

Montag Stiftung
Jugend und Gesellschaft | SOS Weimar J

**SPORT
Bestand**

**EULENWIESE & SPIEL
Bestand**

VORPLATZ

GEMEINSCHAFT

**BEWEGUNGSPLEATEAU
Bestand**

**LERNHAUS
1-9**

**LERNHAUS
Oberstufe**

DENKWIESE

**WILDES VERSTECK
Bestand**

**SCHULGARTEN
Bestand**

SPIELWIESE

Montag Stiftung
Jugend und Gesellschaft

in Kooperation mit: **IBA Thüringen**

SCHULBAU OPEN SOURCE
Freiraumentwurf LPH 3
Studio Urbane Landschaften - Bildung


**LAGEPLAN +
GRUNDRISSE**

1:500

Montag Stiftung Jugend und Gesellschaft | SOS Weimar | 2021

SCHULBAU OPEN SOURCE

SCHAUKELWIESE Bestand

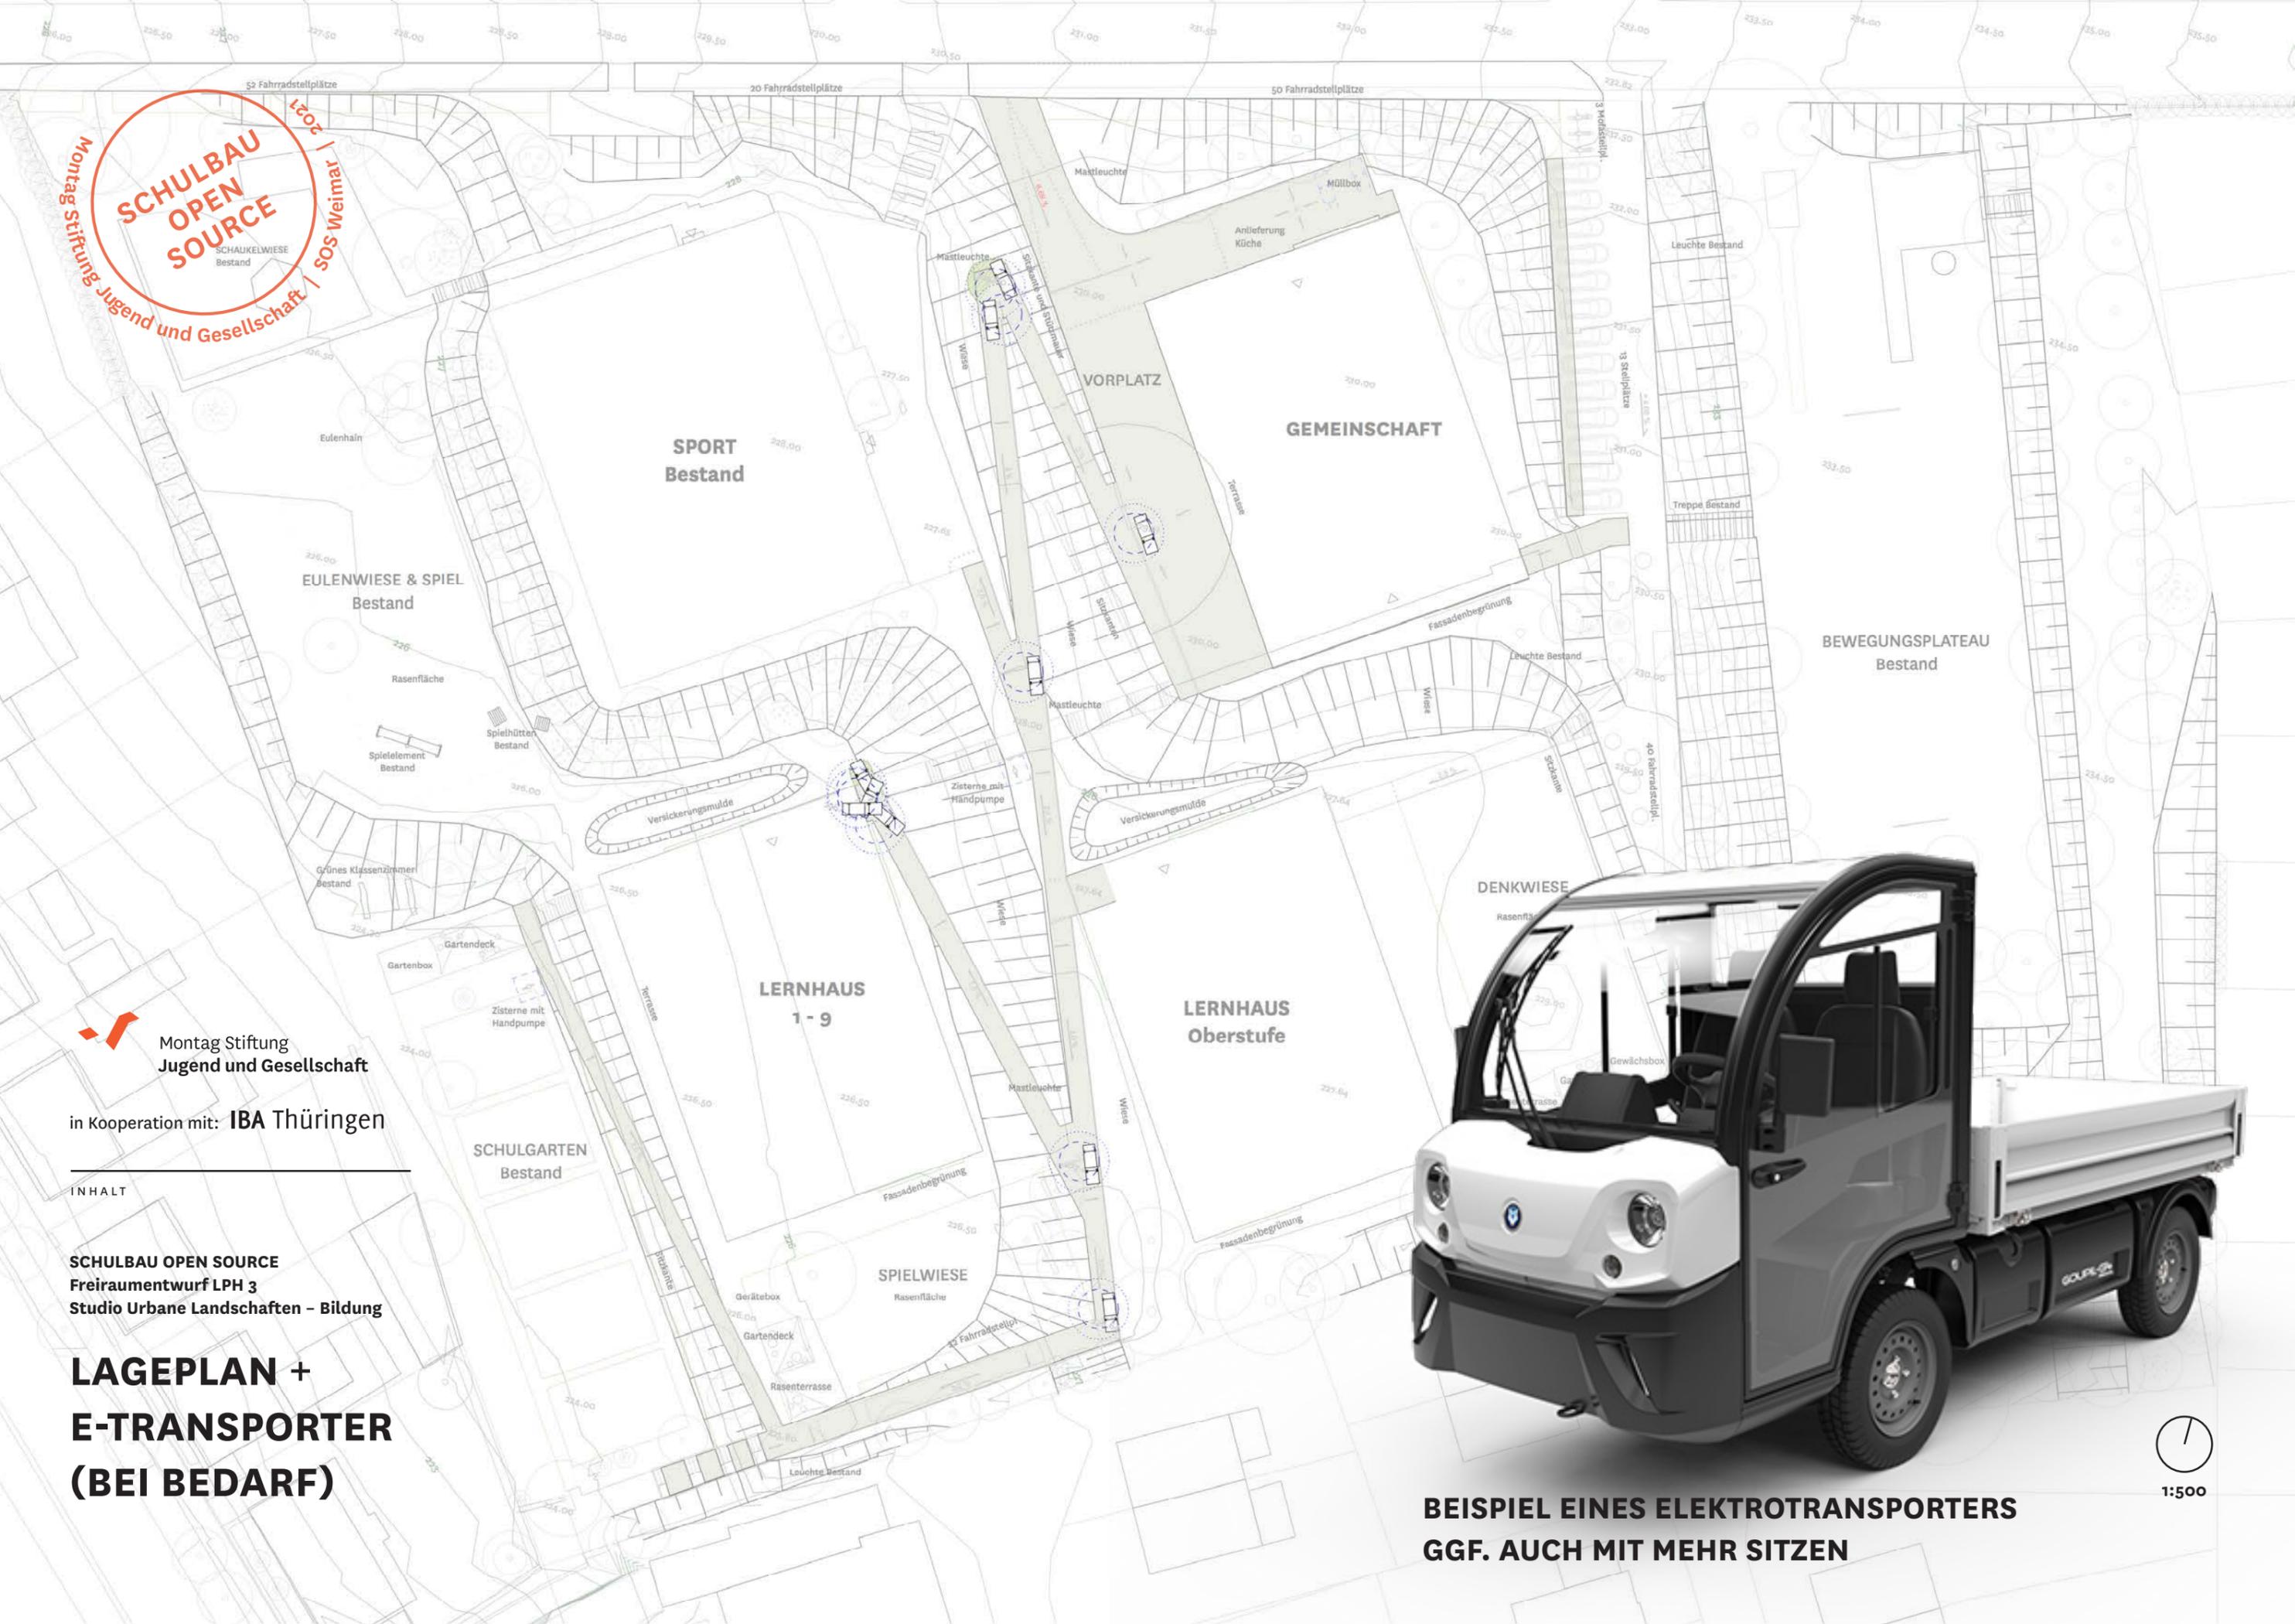

Montag Stiftung Jugend und Gesellschaft

in Kooperation mit: IBA Thüringen

INHALT

SCHULBAU OPEN SOURCE
Freiraumentwurf LPH 3
Studio Urbane Landschaften - Bildung

**LAGEPLAN +
E-TRANSPORTER
(BEI BEDARF)**




**BEISPIEL EINES ELEKTROTRANSPORTERS
GGF. AUCH MIT MEHR SITZEN**

1:500




Montag Stiftung
Jugend und Gesellschaft

in Kooperation mit:
IBA Thüringen

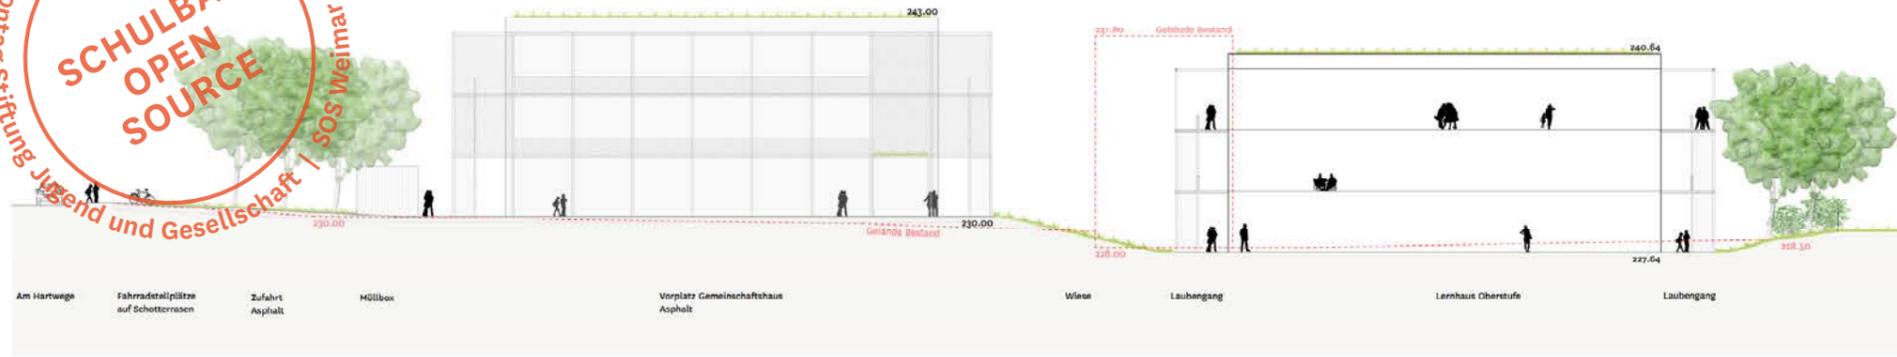


SCHNITT A-A'

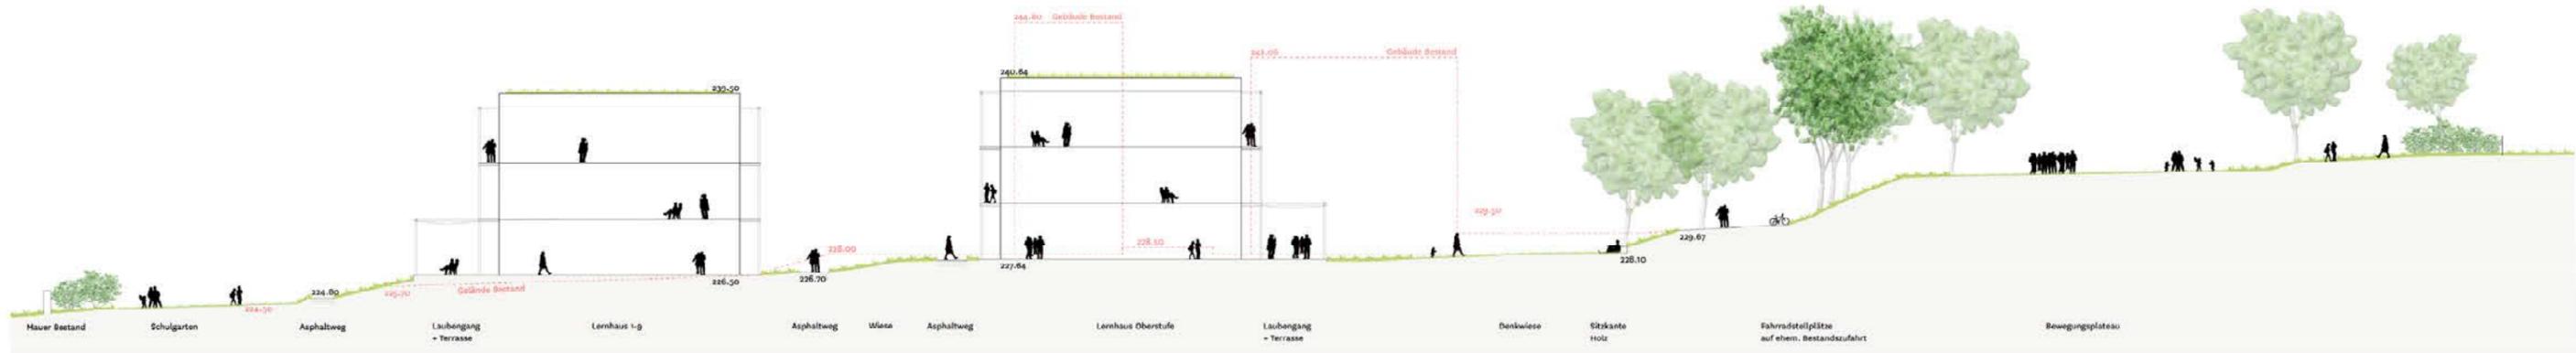

SCHNITT B-B'

Übersichtplan

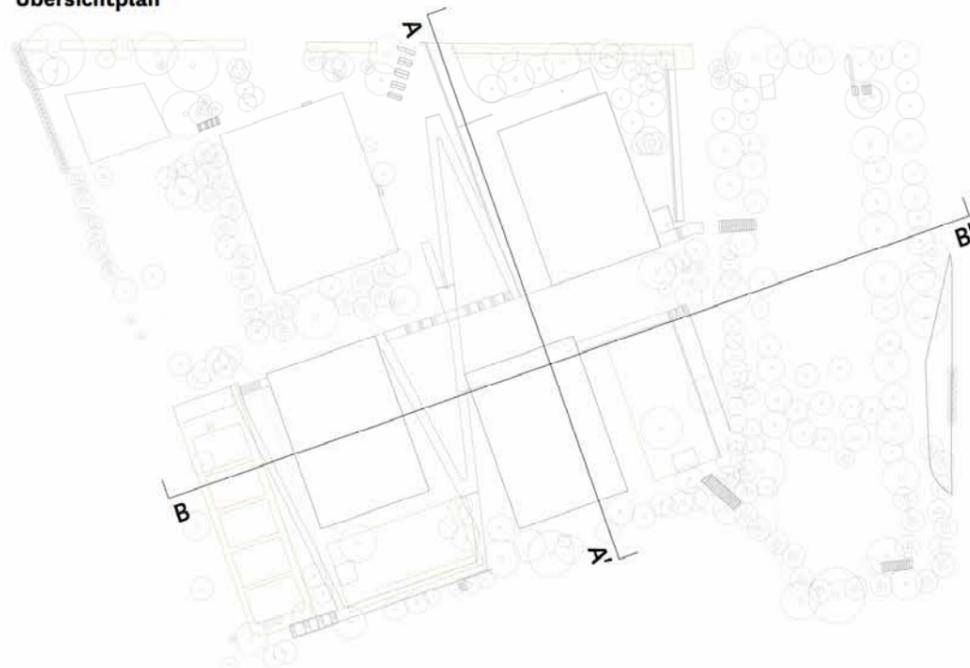

INHALT

SCHULBAU OPEN SOURCE

**QUER +
LÄNGSSCHNITT**



Montag Stiftung
Jugend und Gesellschaft

in Kooperation mit:


IBA Thüringen



SCHNITT C-C'



ANSICHT MAUER

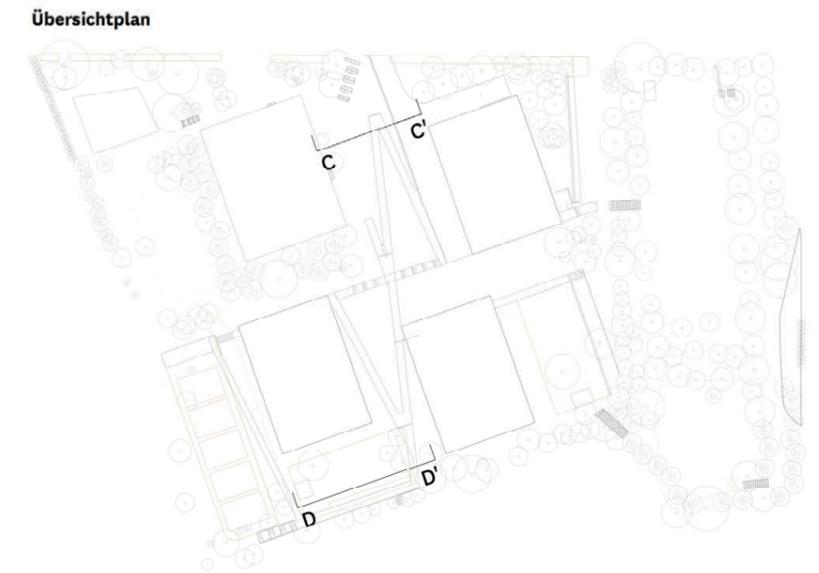

SCHNITT D-D'

INHALT

SCHULBAU OPEN SOURCE

**QUERSCHNITTE
WEGE UND
SPIELWIESE**



Montag Stiftung
Jugend und Gesellschaft

in Kooperation mit:

IBA Thüringen



INHALT

SCHULBAU OPEN SOURCE

PERSPEKTIVE



Montag Stiftung
Jugend und Gesellschaft

in Kooperation mit:

IBA Thüringen

Gernot Schulz Architektur

Arge Studio Urbane Landschaften Bildung

FREIRAUMENTWURF – MATERIALIEN

SOS WEIMAR – LPH3



WEGE-
EINFASSUNG
EINSEITIG



TERRASSEN
BETONPLATTEN



NEBENWEGE
WASSERGEBUNDENE
WEGEDECKE



WEGE + PLÄTZE
HELLER ASPHALT



INHALT

SCHULBAU OPEN SOURCE

**BEFESTIGTE
FLÄCHEN**



BEISPIEL WEG IN BÖSCHUNG





ANSICHT MAUER



Montag Stiftung
Jugend und Gesellschaft

in Kooperation mit:

IBA Thüringen

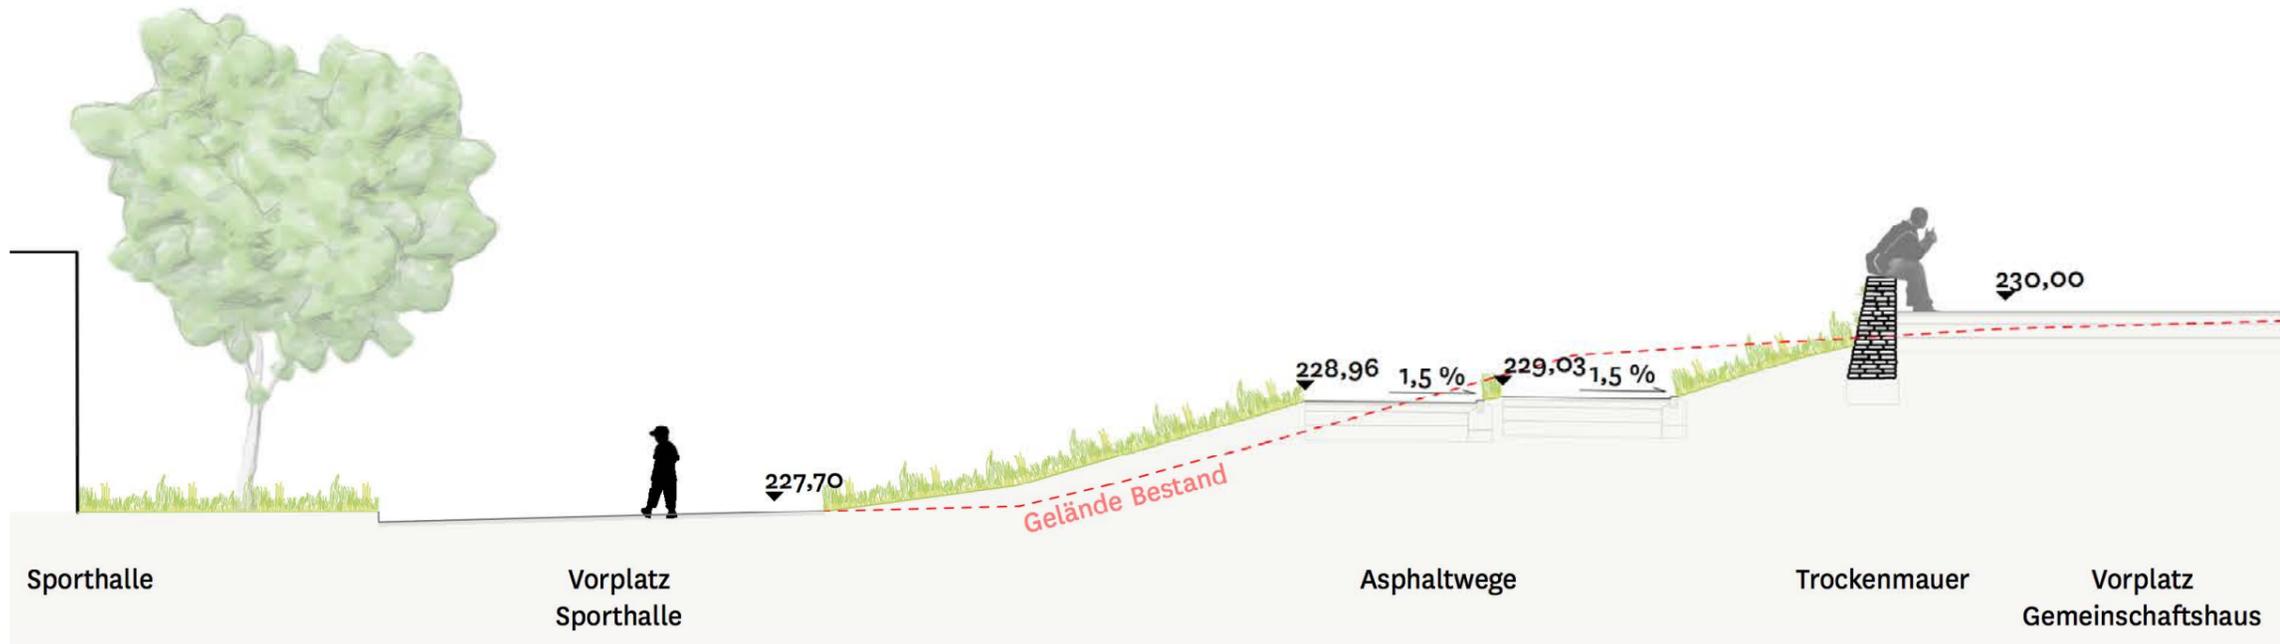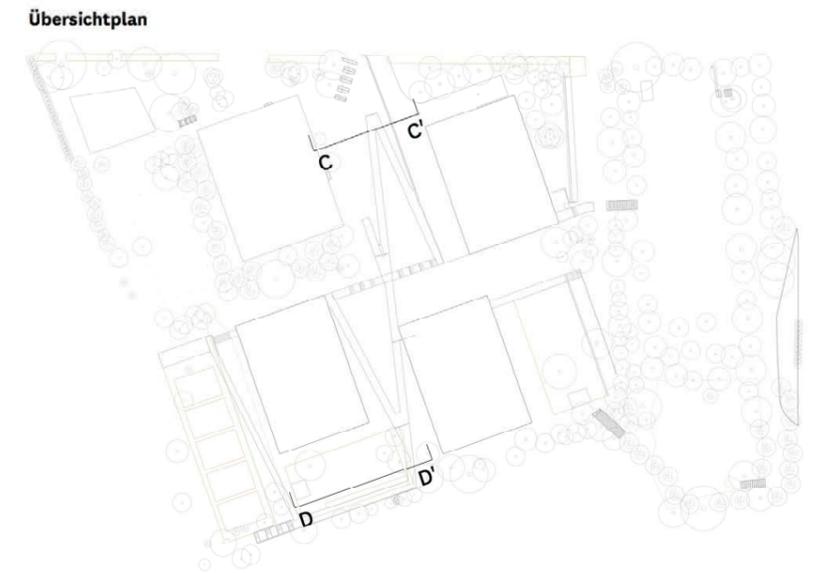

SCHNITT C-C'

INHALT

SCHULBAU OPEN SOURCE

WEGE




BEISPIEL MASTLEUCHE



Montag Stiftung
Jugend und Gesellschaft

in Kooperation mit:

IBA Thüringen

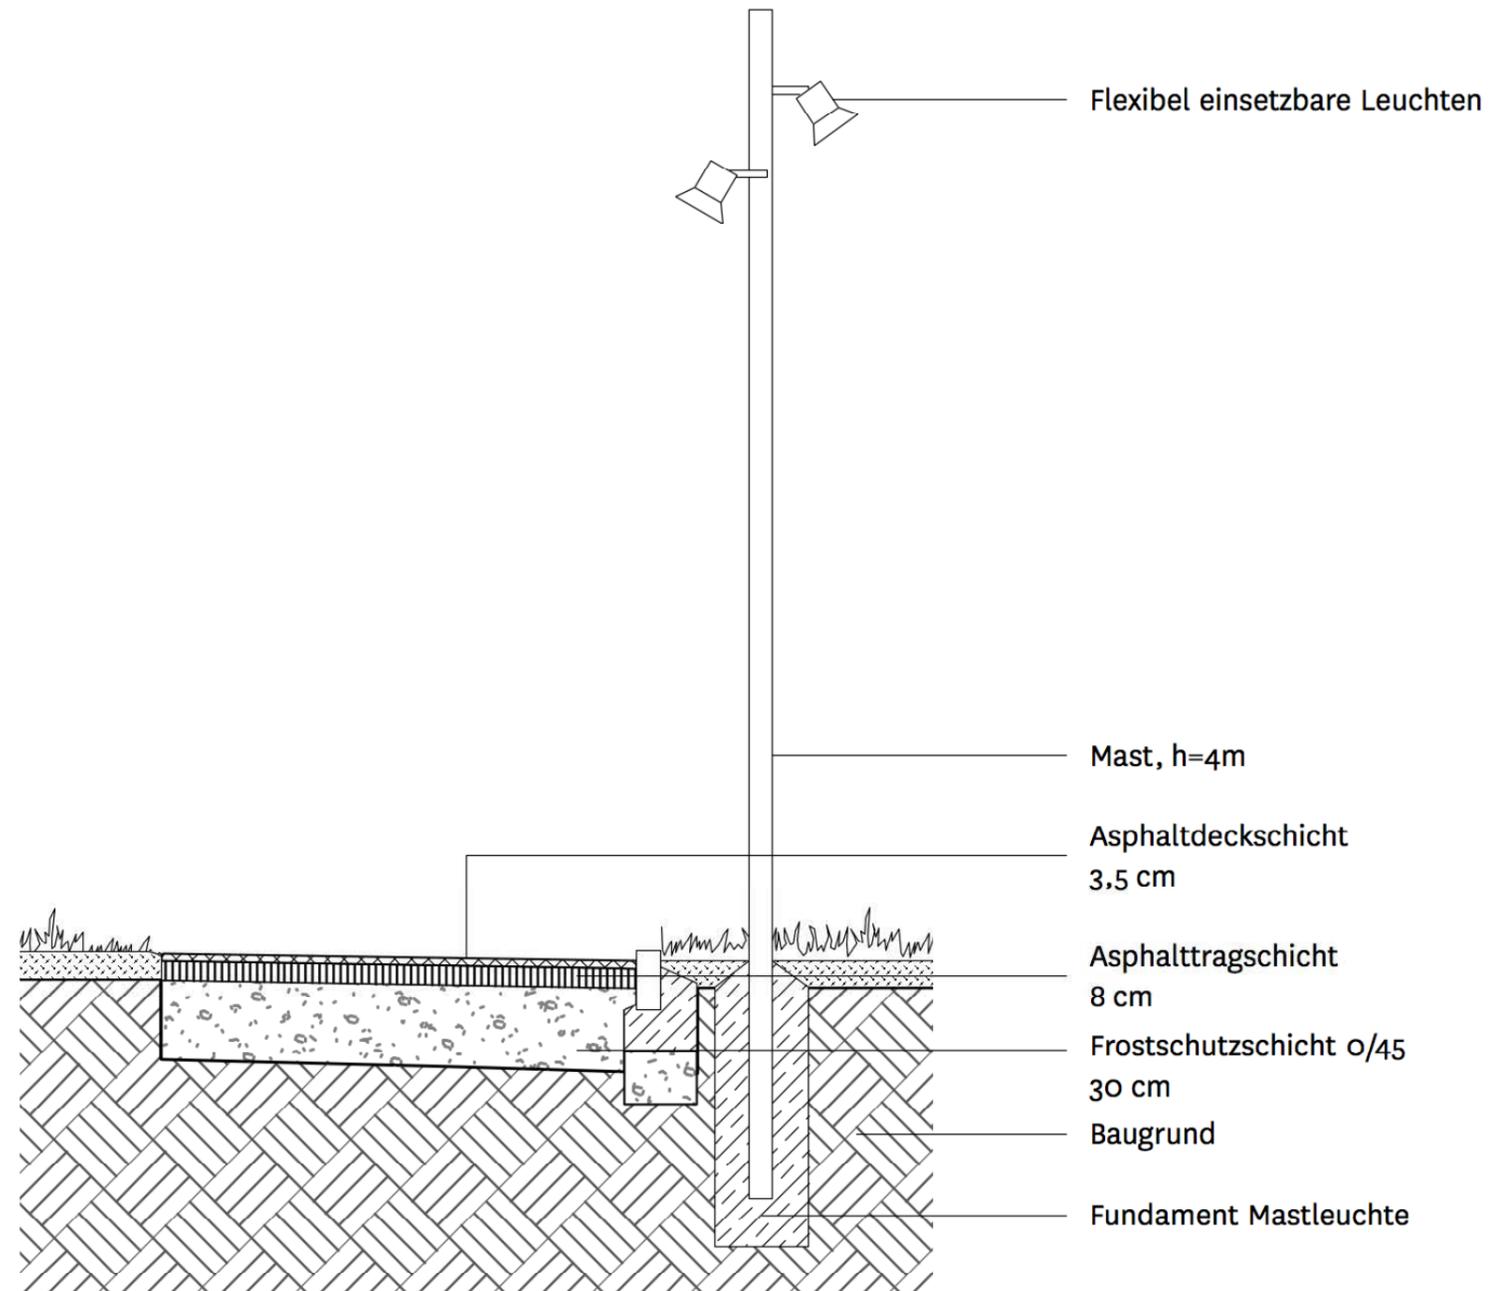

**PRINZIPSCHNITT
WEGEAUFBAU + LEUCHE**

INHALT

SCHULBAU OPEN SOURCE

BELEUCHTUNG



**TROCKENMAUER
ABDECKSTEIN**

**TROCKENMAUER
FARBTON**


**LEBENSRAUM
FAUNA**



Montag Stiftung
Jugend und Gesellschaft

in Kooperation mit:

IBA Thüringen

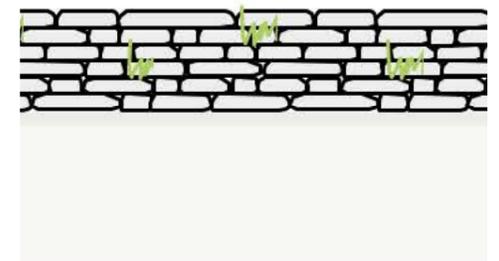


ANSICHT MAUER

INHALT

SCHULBAU OPEN SOURCE

**STÜTZ- UND
SITZMAUER
AM VORPLATZ**

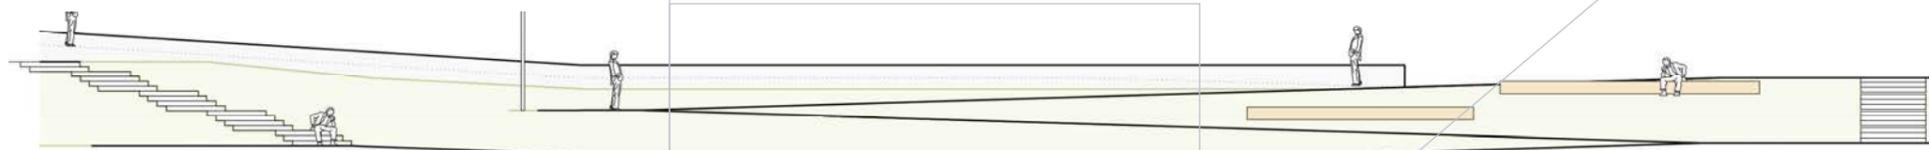


ANSICHT MAUER UND BÖSCHUNG




BETONBLOCKSTUFEN



**ÜBERGANG STUFEN ZU
WASSERGEBUNDE DECKE**

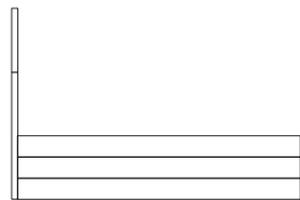

ANSICHTEN

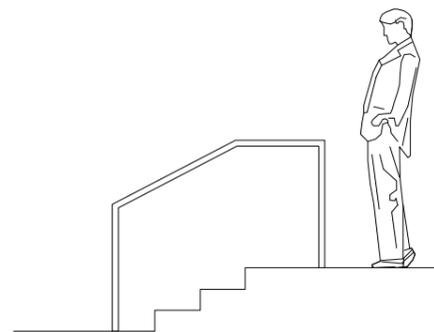

**GELÄNDER
PUNKTUELL**



**Montag Stiftung
Jugend und Gesellschaft**

in Kooperation mit:

IBA Thüringen

INHALT

SCHULBAU OPEN SOURCE

BETONSTUFEN



Montag Stiftung
Jugend und Gesellschaft

in Kooperation mit:

IBA Thüringen



ANSICHT

**HOLZSITZELEMENT
DOUGLASIE VOLLHOLZ , NATÜRLICHE VERGRAUUNG**

INHALT

SCHULBAU OPEN SOURCE


**HOLZSITZ-
ELEMENT**



Montag Stiftung
Jugend und Gesellschaft

in Kooperation mit:

IBA Thüringen

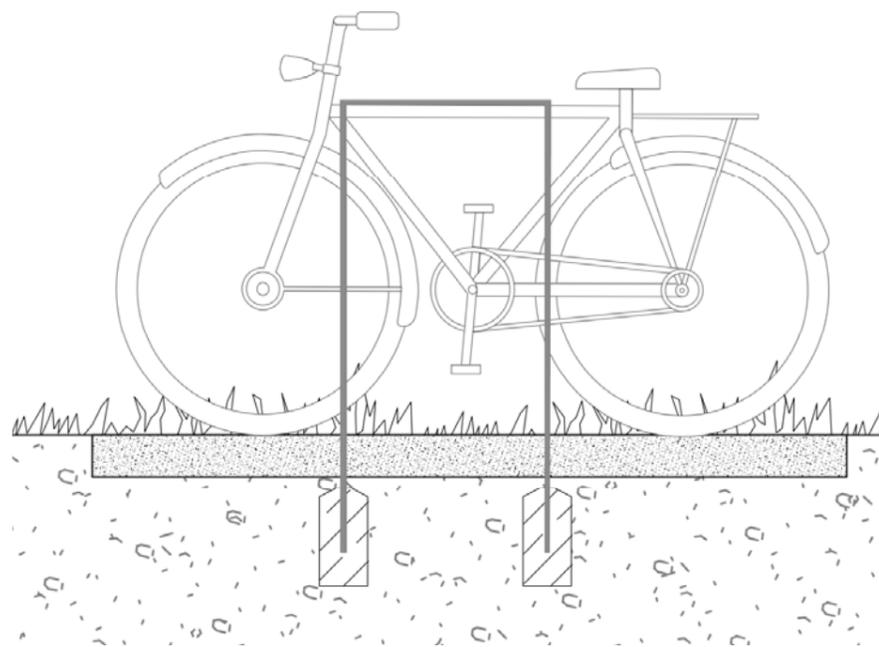

**PRINZIPSCHNITT FAHRRADBÜGEL
AUF SCHOTTERRASEN**



BEISPIEL FAHRRADBÜGEL

INHALT

SCHULBAU OPEN SOURCE

FAHRRADBÜGEL



**BESTANDSBILD
AM HARTWEG
BLICK RICHTUNG
WESTEN**






**SKIZZE ANORDNUNG
FAHRRADBÜGEL
BLICK RICHTUNG
WESTEN**


**BESTANDSBILD
AM HARTWEGE
BLICK RICHTUNG
OSTEN**

SCHULBAU
SOURCE
Montag Stiftung Jugend und Gesellschaft / SoSe Weimar



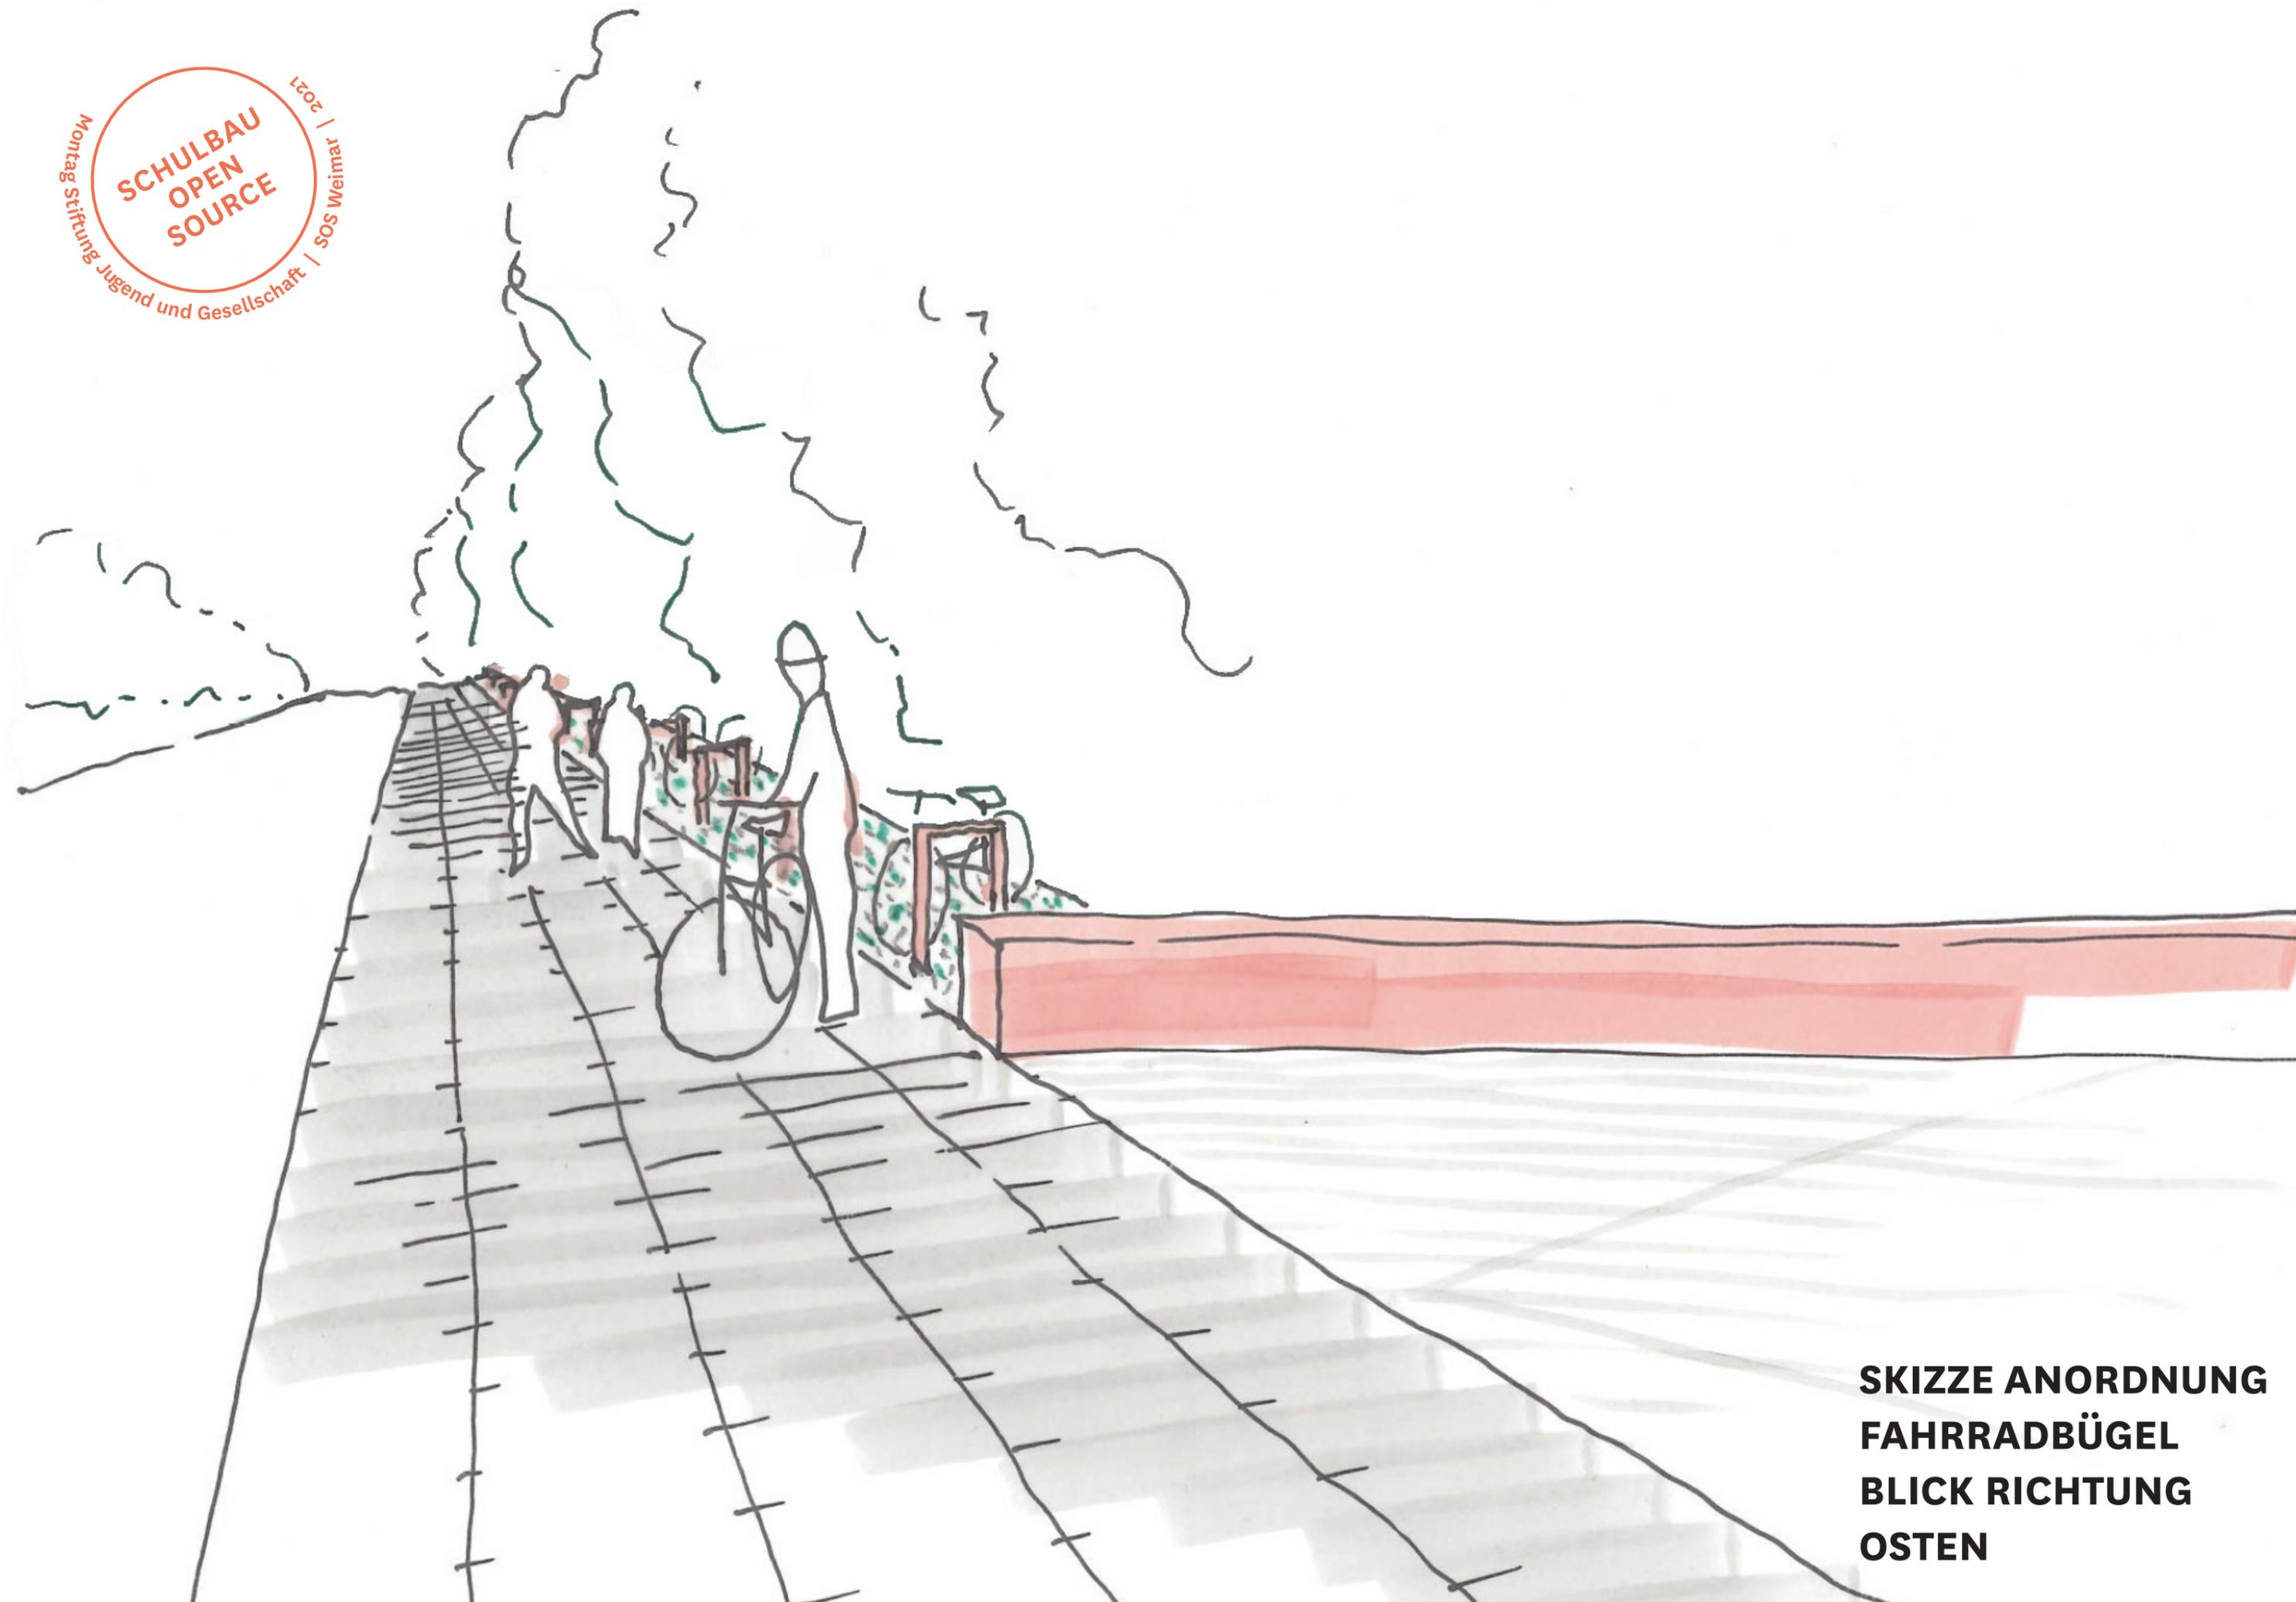



**SKIZZE ANORDNUNG
FAHRRADBÜGEL
BLICK RICHTUNG
OSTEN**

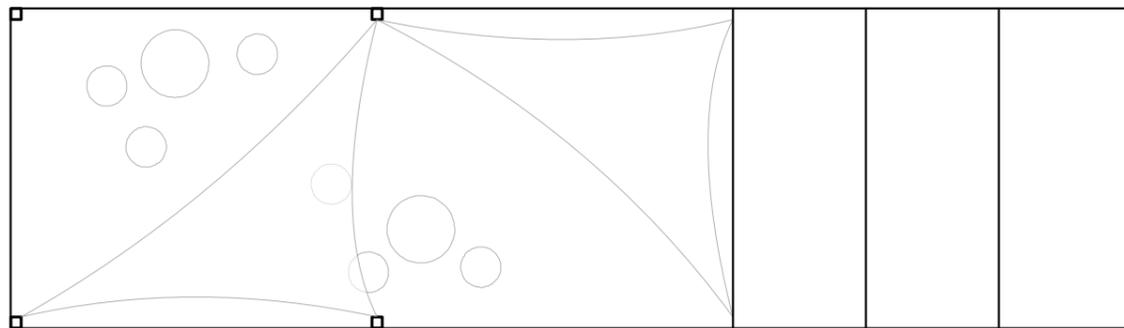

GRUNDRISS



BEISPIEL GEWÄCHS- / GARTENBOX
 UMWELTLABOR – TEMPELHOFFER FREIHEIT BERLIN

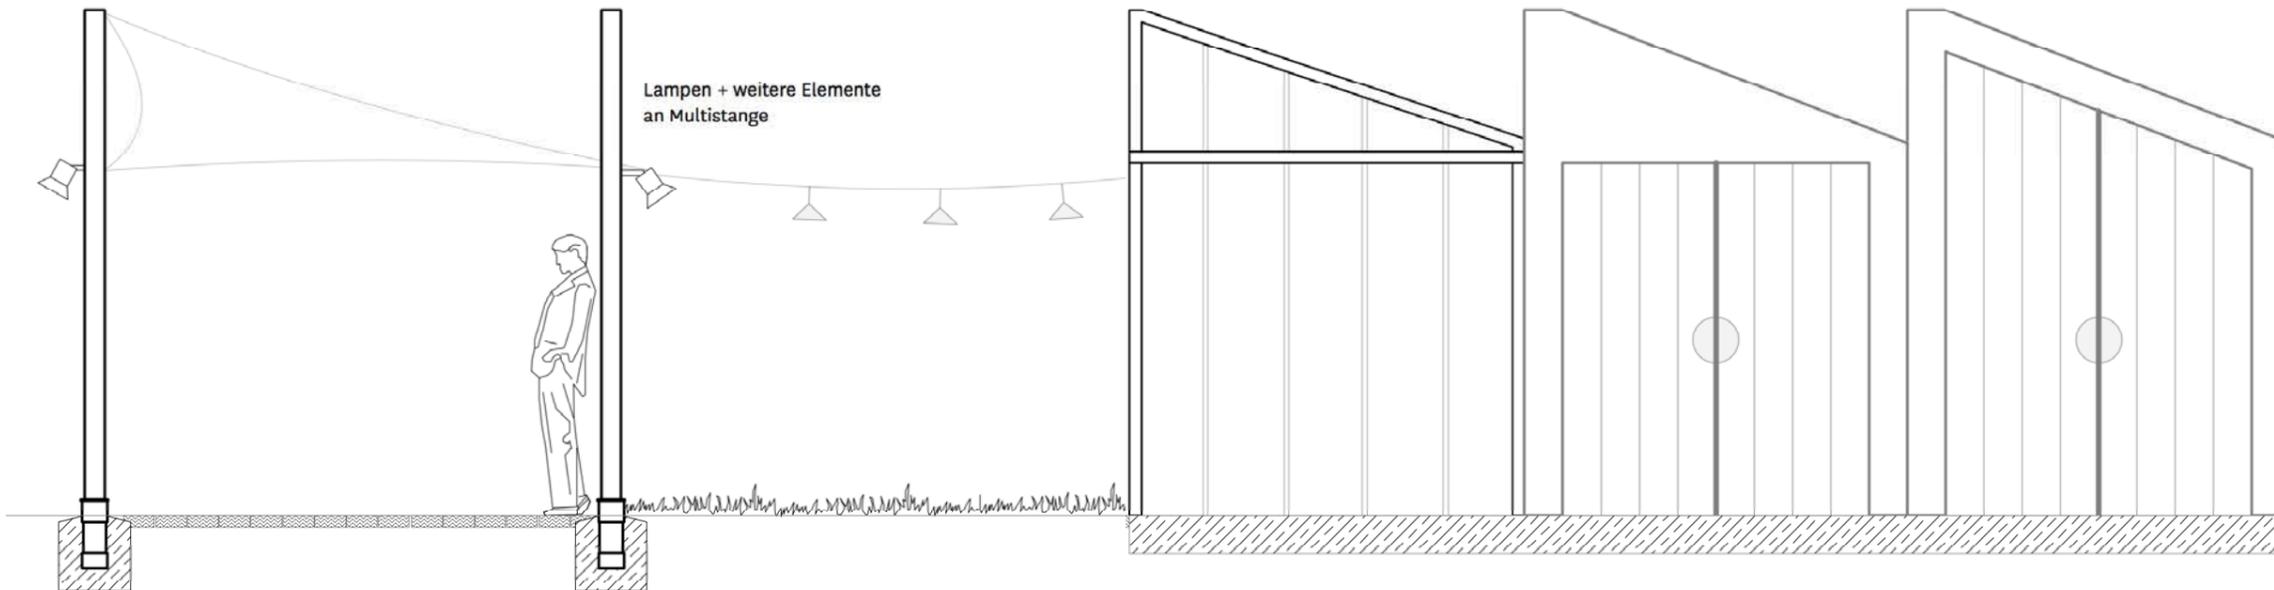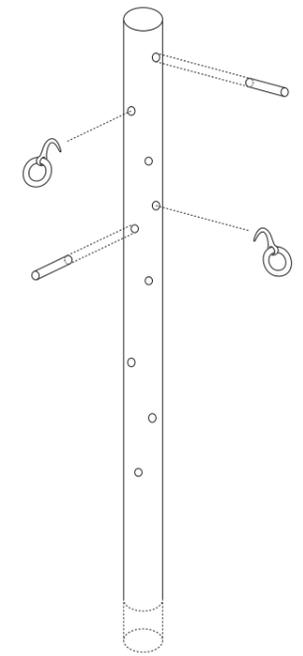

Holzdeck


Rasenterrasse

Gewächsbox

Müllbox

Gartenbox

ANSICHT

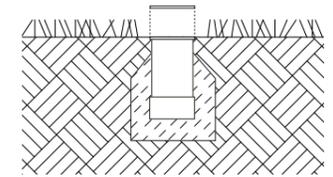


**PRINZIP MULTISTANGE
 IN BODENHÜLSE**

INHALT

SCHULBAU OPEN SOURCE

**BOXEN +
 GARTENDECK**

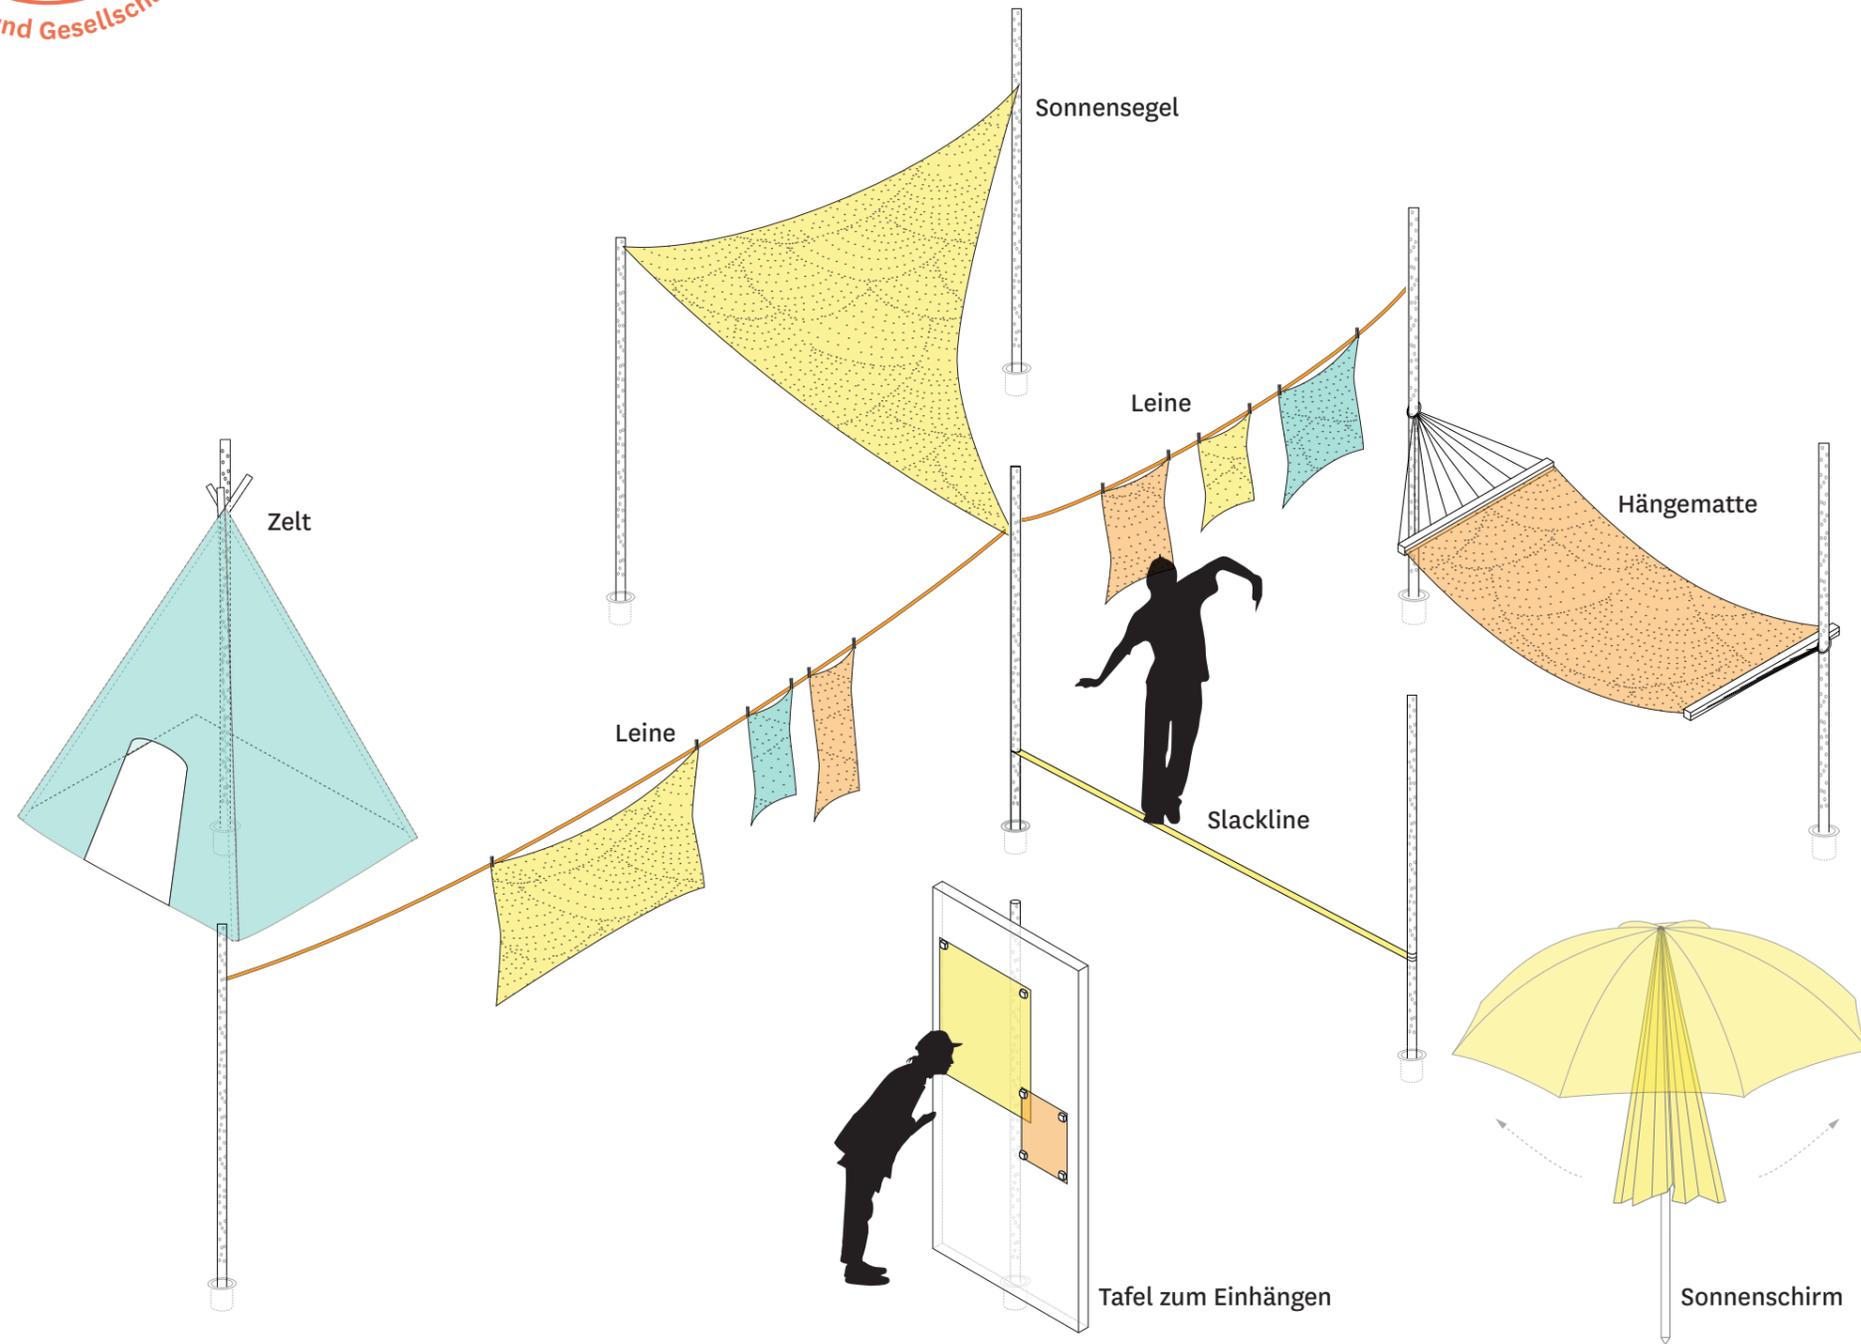

PRINZIP MULTISTANGE


INHALT

SCHULBAU OPEN SOURCE

**GARTENBOX +
 GARTENDECK**



BESTANDSSITUATION

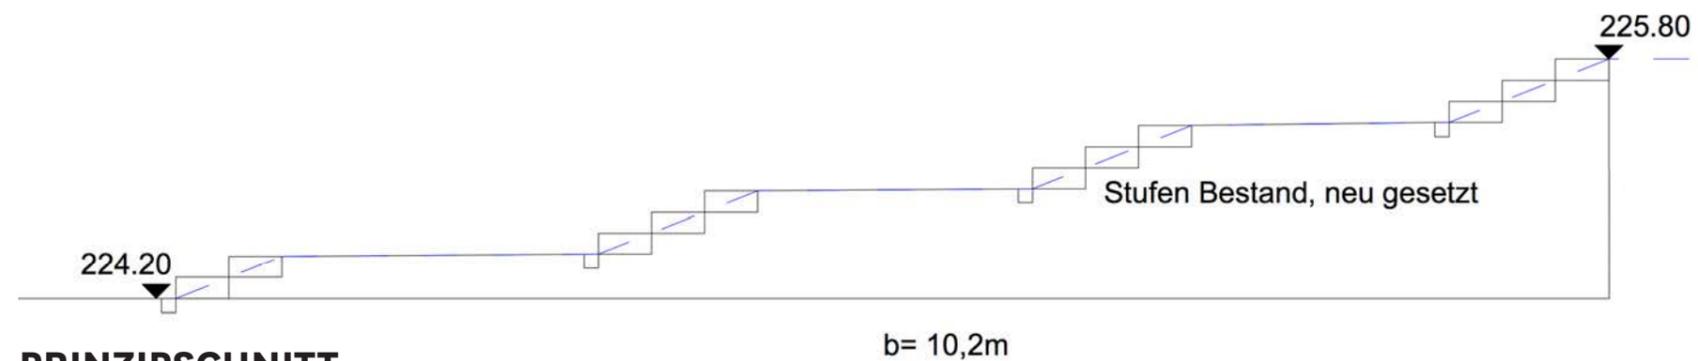

PRINZIPSCHNITT



AUSSCHNITT LAGEPLAN



Montag Stiftung
Jugend und Gesellschaft

in Kooperation mit:

IBA Thüringen

Der Umbau der südlichen Treppenanlage ist lediglich eine Option, die in der Kostenberechnung separat betrachtet wurde. Sie kann bei Bedarf in die vorgestellte Freiraumplanung integriert werden.

INHALT

SCHULBAU OPEN SOURCE

**TREPPE AM
SÜDL. ZUGANG
(OPTIONAL)**