



Montag Stiftung
Jugend und Gesellschaft

in Kooperation mit:

IBA Thüringen

Gernot Schulz Architektur

Arge Studio Urbane Landschaften Bildung

FREIRAUMENTWURF

SOS WEIMAR – FACHPLANERRUNDE - FINAL - 10.09.2019



**SCHULBAU
OPEN
SOURCE**

Montag Stiftung Jugend und Gesellschaft | SOS Weimar | 2021

Montag Stiftung Jugend und Gesellschaft

in Kooperation mit: **IBA Thüringen**

INHALT

SCHULBAU OPEN SOURCE
Freiraumentwurf LPH 3
Studio Urbane Landschaften - Bildung

LAGEPLAN 1:250

1:500

VORABZUG
Stand 10.09.2019

60 Fahrradstellplätze

20 Fahrradstellplätze

60 Fahrradstellplätze

EULENWIESE & SPIEL
Bestand

SPORT
Bestand

Grünes Klassenzimmer
Bestand

SCHULGARTEN
Bestand

LERNHAUS
1-9

LERNHAUS
Oberstufe

GEMEINSCHAFT

BEWEGUNGSPLEATEAU
Bestand

EXPERIMENTIERWIESEWIESE

WILDES VERSTECK
Bestand

BEWEGUNGSFELD

VORPLATZ

Leuchte Bestand

Treppe Bestand

Leuchte Bestand

30 Fahrradstellpl.

Gewächsbox

Treppe Bestand

Leuchte Bestand

26 Fahrradstellplätze

Leuchte Bestand

Mastleuchte

Anlieferung
Küche

Müllbox

Terrasse

Eulenhain

Rasenfläche

Spielelement
Bestand

Spielhütten
Bestand

Gartenbox

Zisterne mit
Handpumpe

Terrasse

Mastleuchte

Zisterne mit
Handpumpe

Tischtennis

Basketballkorb

Gartendeck

Gerätebox

Asphaltwellen

Sitzkante

Mastleuchte

Mastleuchte

Mastleuchte

Sitzkante

Mastleuchte

Mastleuchte

Wiese

Wiese

Rasenfläche

Rasenterrasse

30 Fahrradstellpl.

Gewächsbox

Treppe Bestand

Leuchte Bestand

26 Fahrradstellplätze

Leuchte Bestand

Mastleuchte

Anlieferung
Küche

Müllbox

Terrasse

Eulenhain

Rasenfläche

Spielelement
Bestand

Spielhütten
Bestand

Gartenbox

Zisterne mit
Handpumpe

Terrasse

Mastleuchte

Zisterne mit
Handpumpe

Tischtennis

Basketballkorb


Gartendeck

Gerätebox

Asphaltwellen

Sitzkante

Mastleuchte

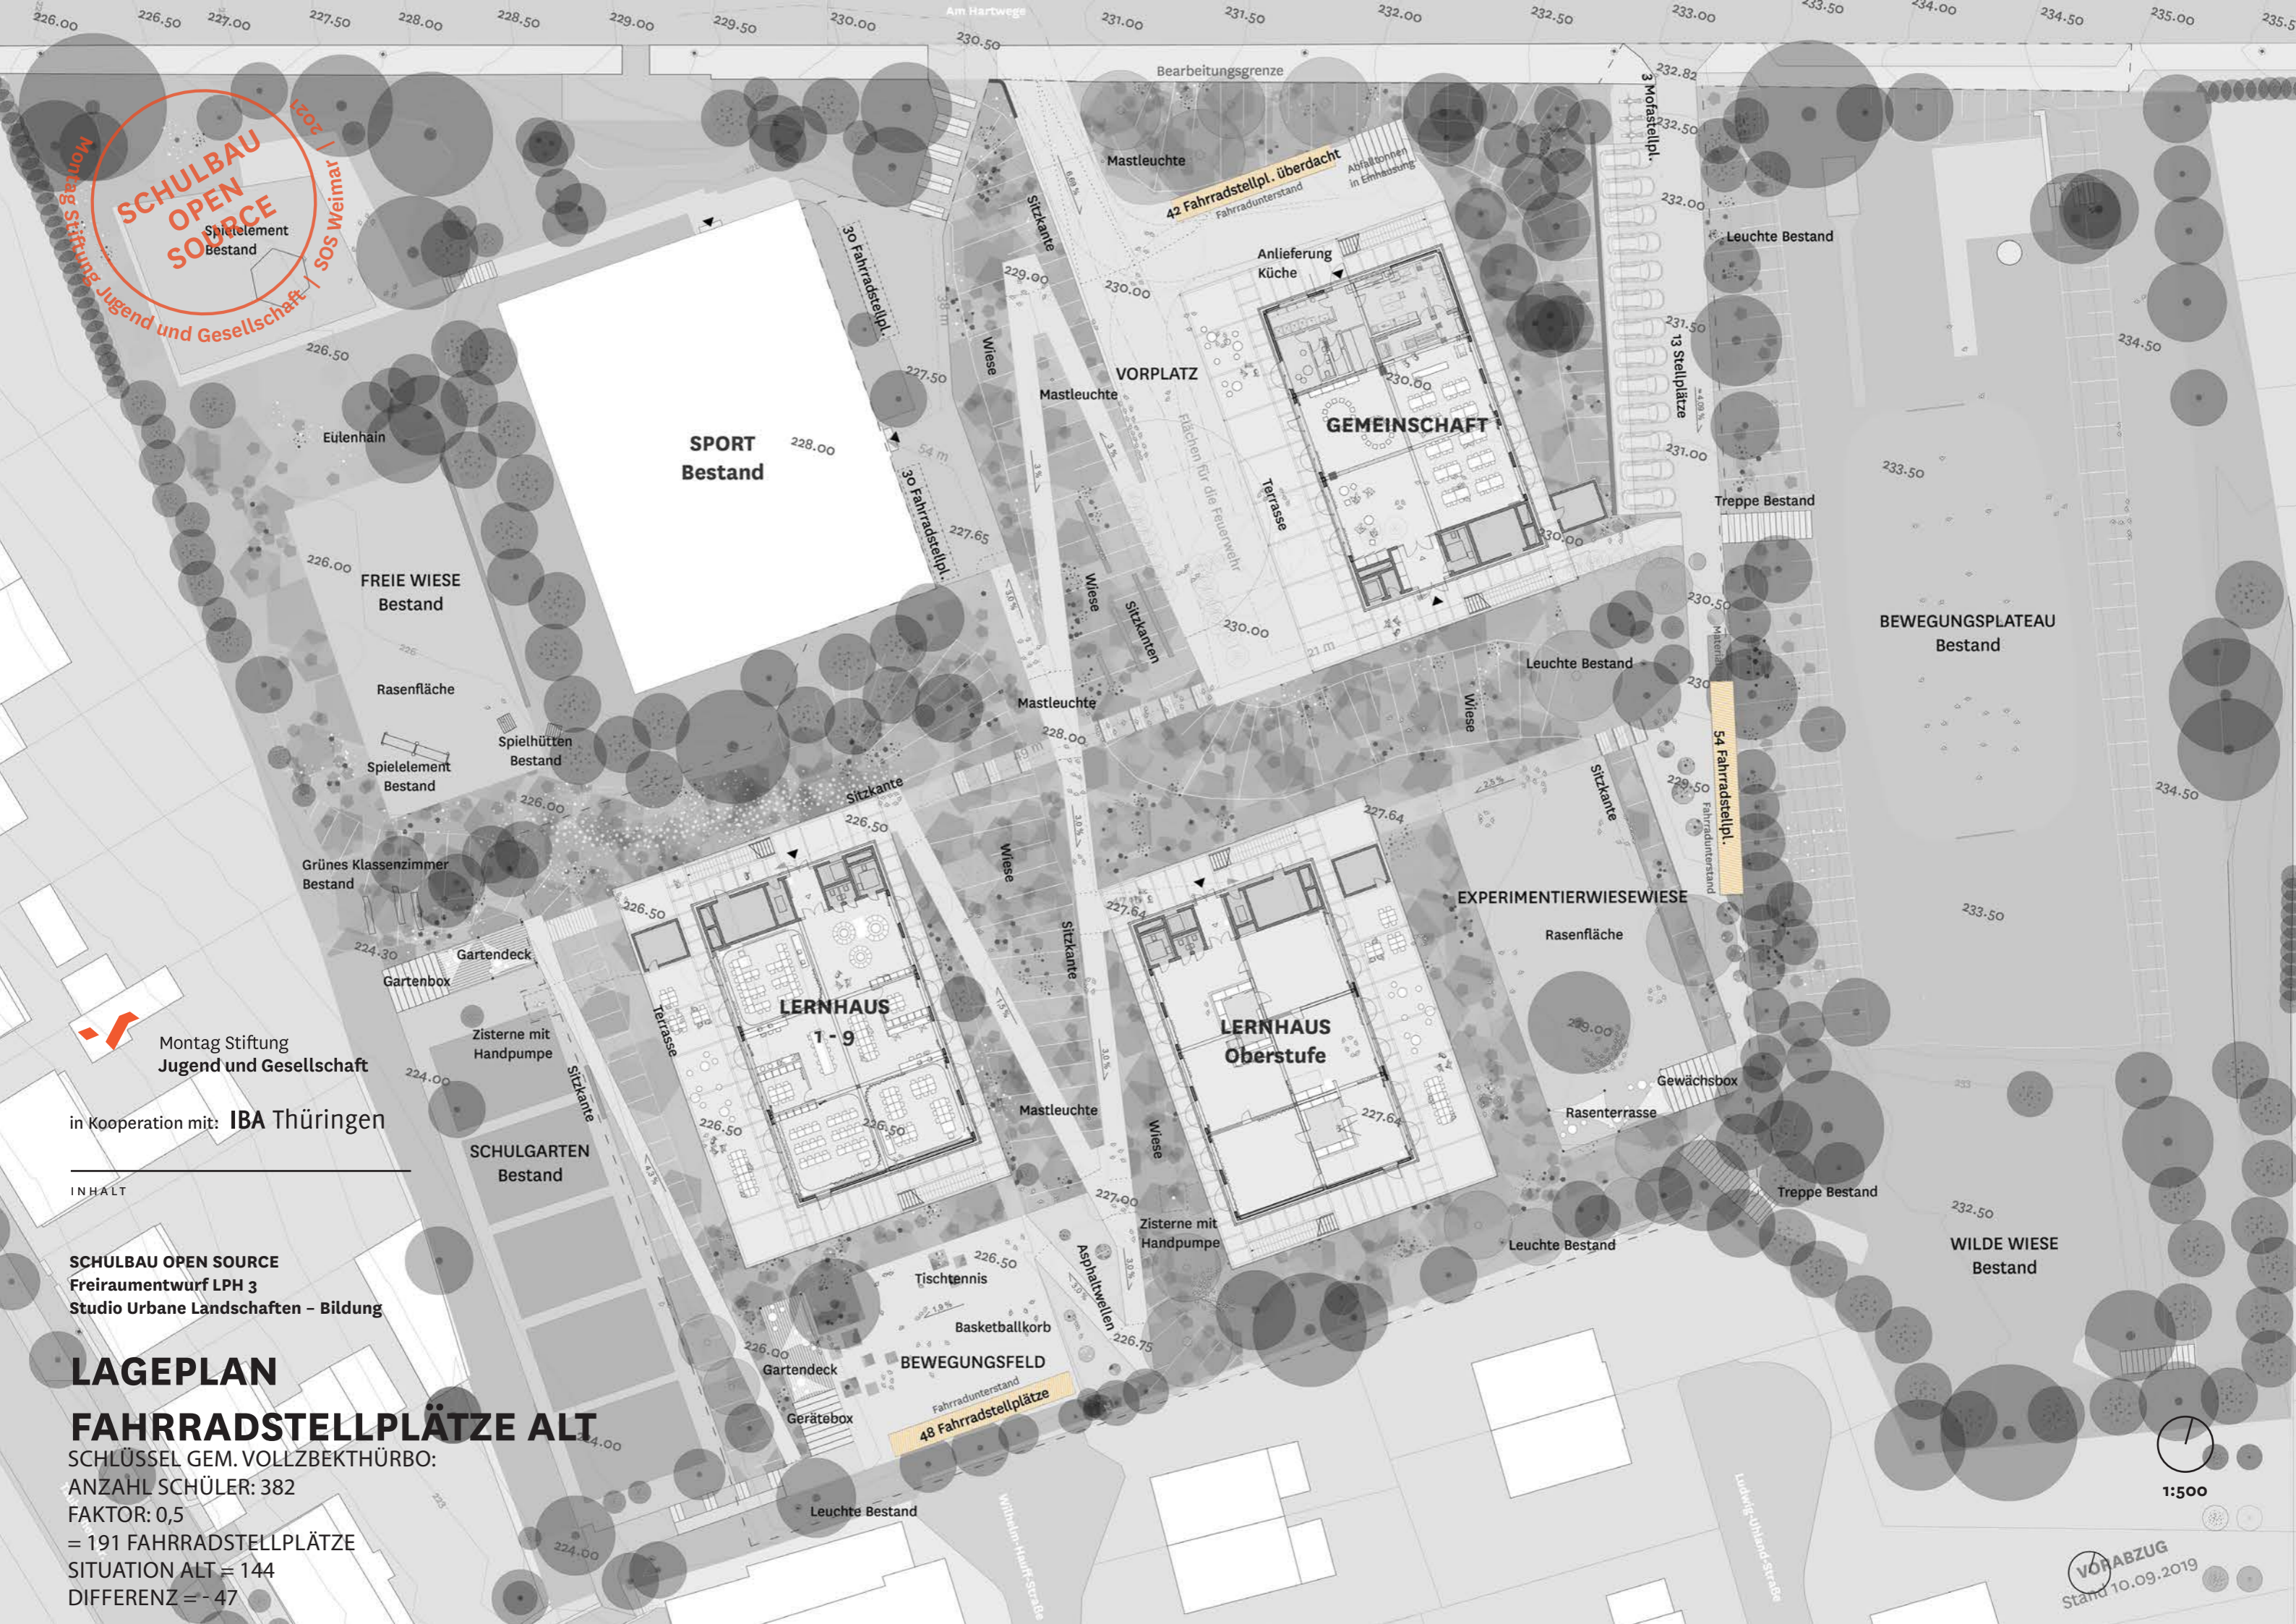

SCHULBAU OPEN SOURCE
 Spielelement Bestand
 SOS Weimar | 2021
 Montag Stiftung Jugend und Gesellschaft

Montag Stiftung Jugend und Gesellschaft

in Kooperation mit: **IBA Thüringen**

INHALT

SCHULBAU OPEN SOURCE
 Freiraumentwurf LPH 3
 Studio Urbane Landschaften - Bildung

LAGEPLAN

FAHRRADSTELLPLÄTZE ALT

SCHLÜSSEL GEM. VOLLZBEKTHÜRBO:
 ANZAHL SCHÜLER: 382
 FAKTOR: 0,5
 = 191 FAHRRADSTELLPLÄTZE
 SITUATION ALT = 144
 DIFFERENZ = - 47

1:500

VORABZUG
 Stand 10.09.2019



**SCHULBAU
OPEN
SOURCE**
SCHAUKELWIESE Bestand
Montag Stiftung Jugend und Gesellschaft | SOS Weimar

Montag Stiftung
Jugend und Gesellschaft

in Kooperation mit: **IBA Thüringen**

INHALT


SCHULBAU OPEN SOURCE
Freiraumentwurf LPH 3
Studio Urbane Landschaften - Bildung

**LAGEPLAN +
FAHRRADSTELLPLÄTZE NEU**


SCHLÜSSEL GEM. VOLLZBEKTHÜRBO:
ANZAHL SCHÜLER: 382
FAKTOR: 0,5
= 191 FAHRRADSTELLPLÄTZE = 95,5 BÜGEL
SITUATION NEU = 97 BÜGEL = 194 STELLPLÄTZE
DIFFERENZ = +3

1:500

VORABZUG
Stand 10.09.2019

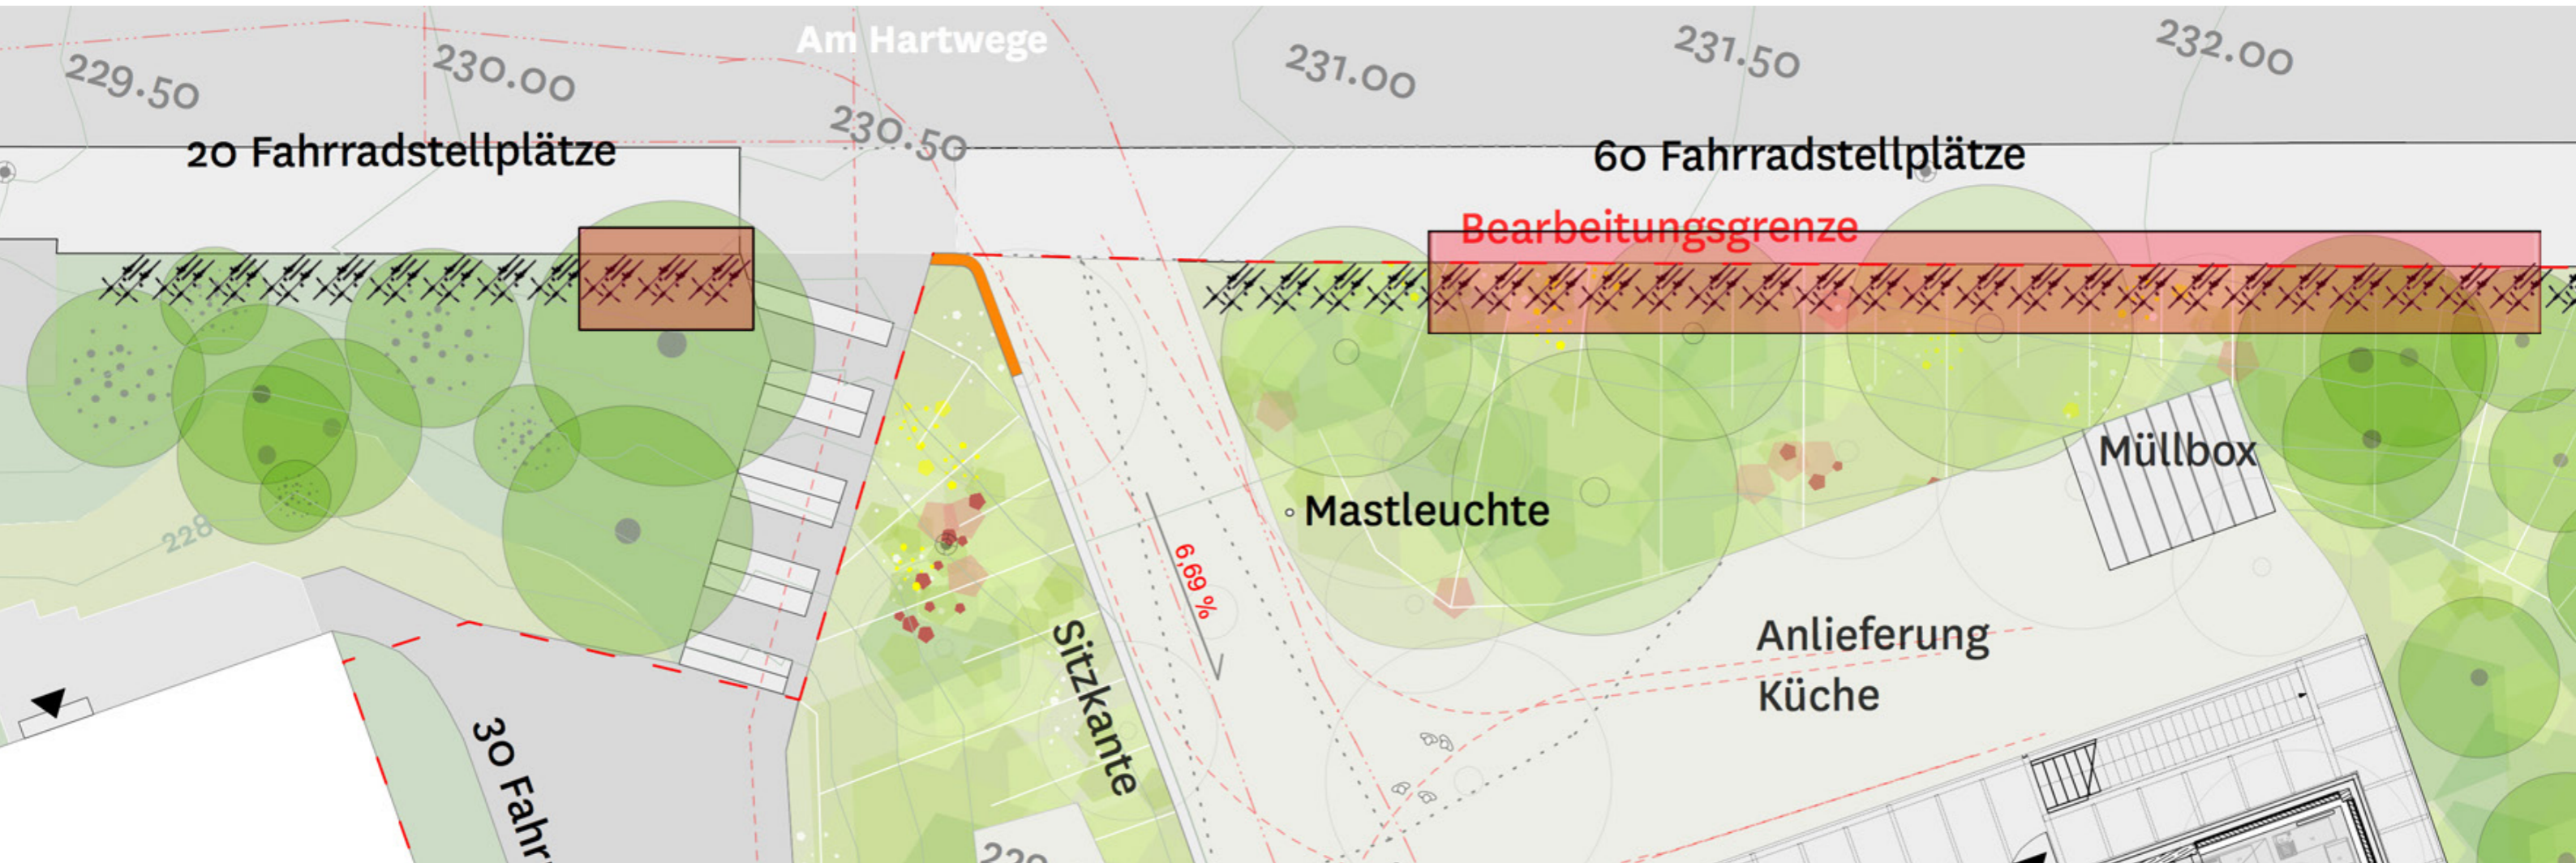




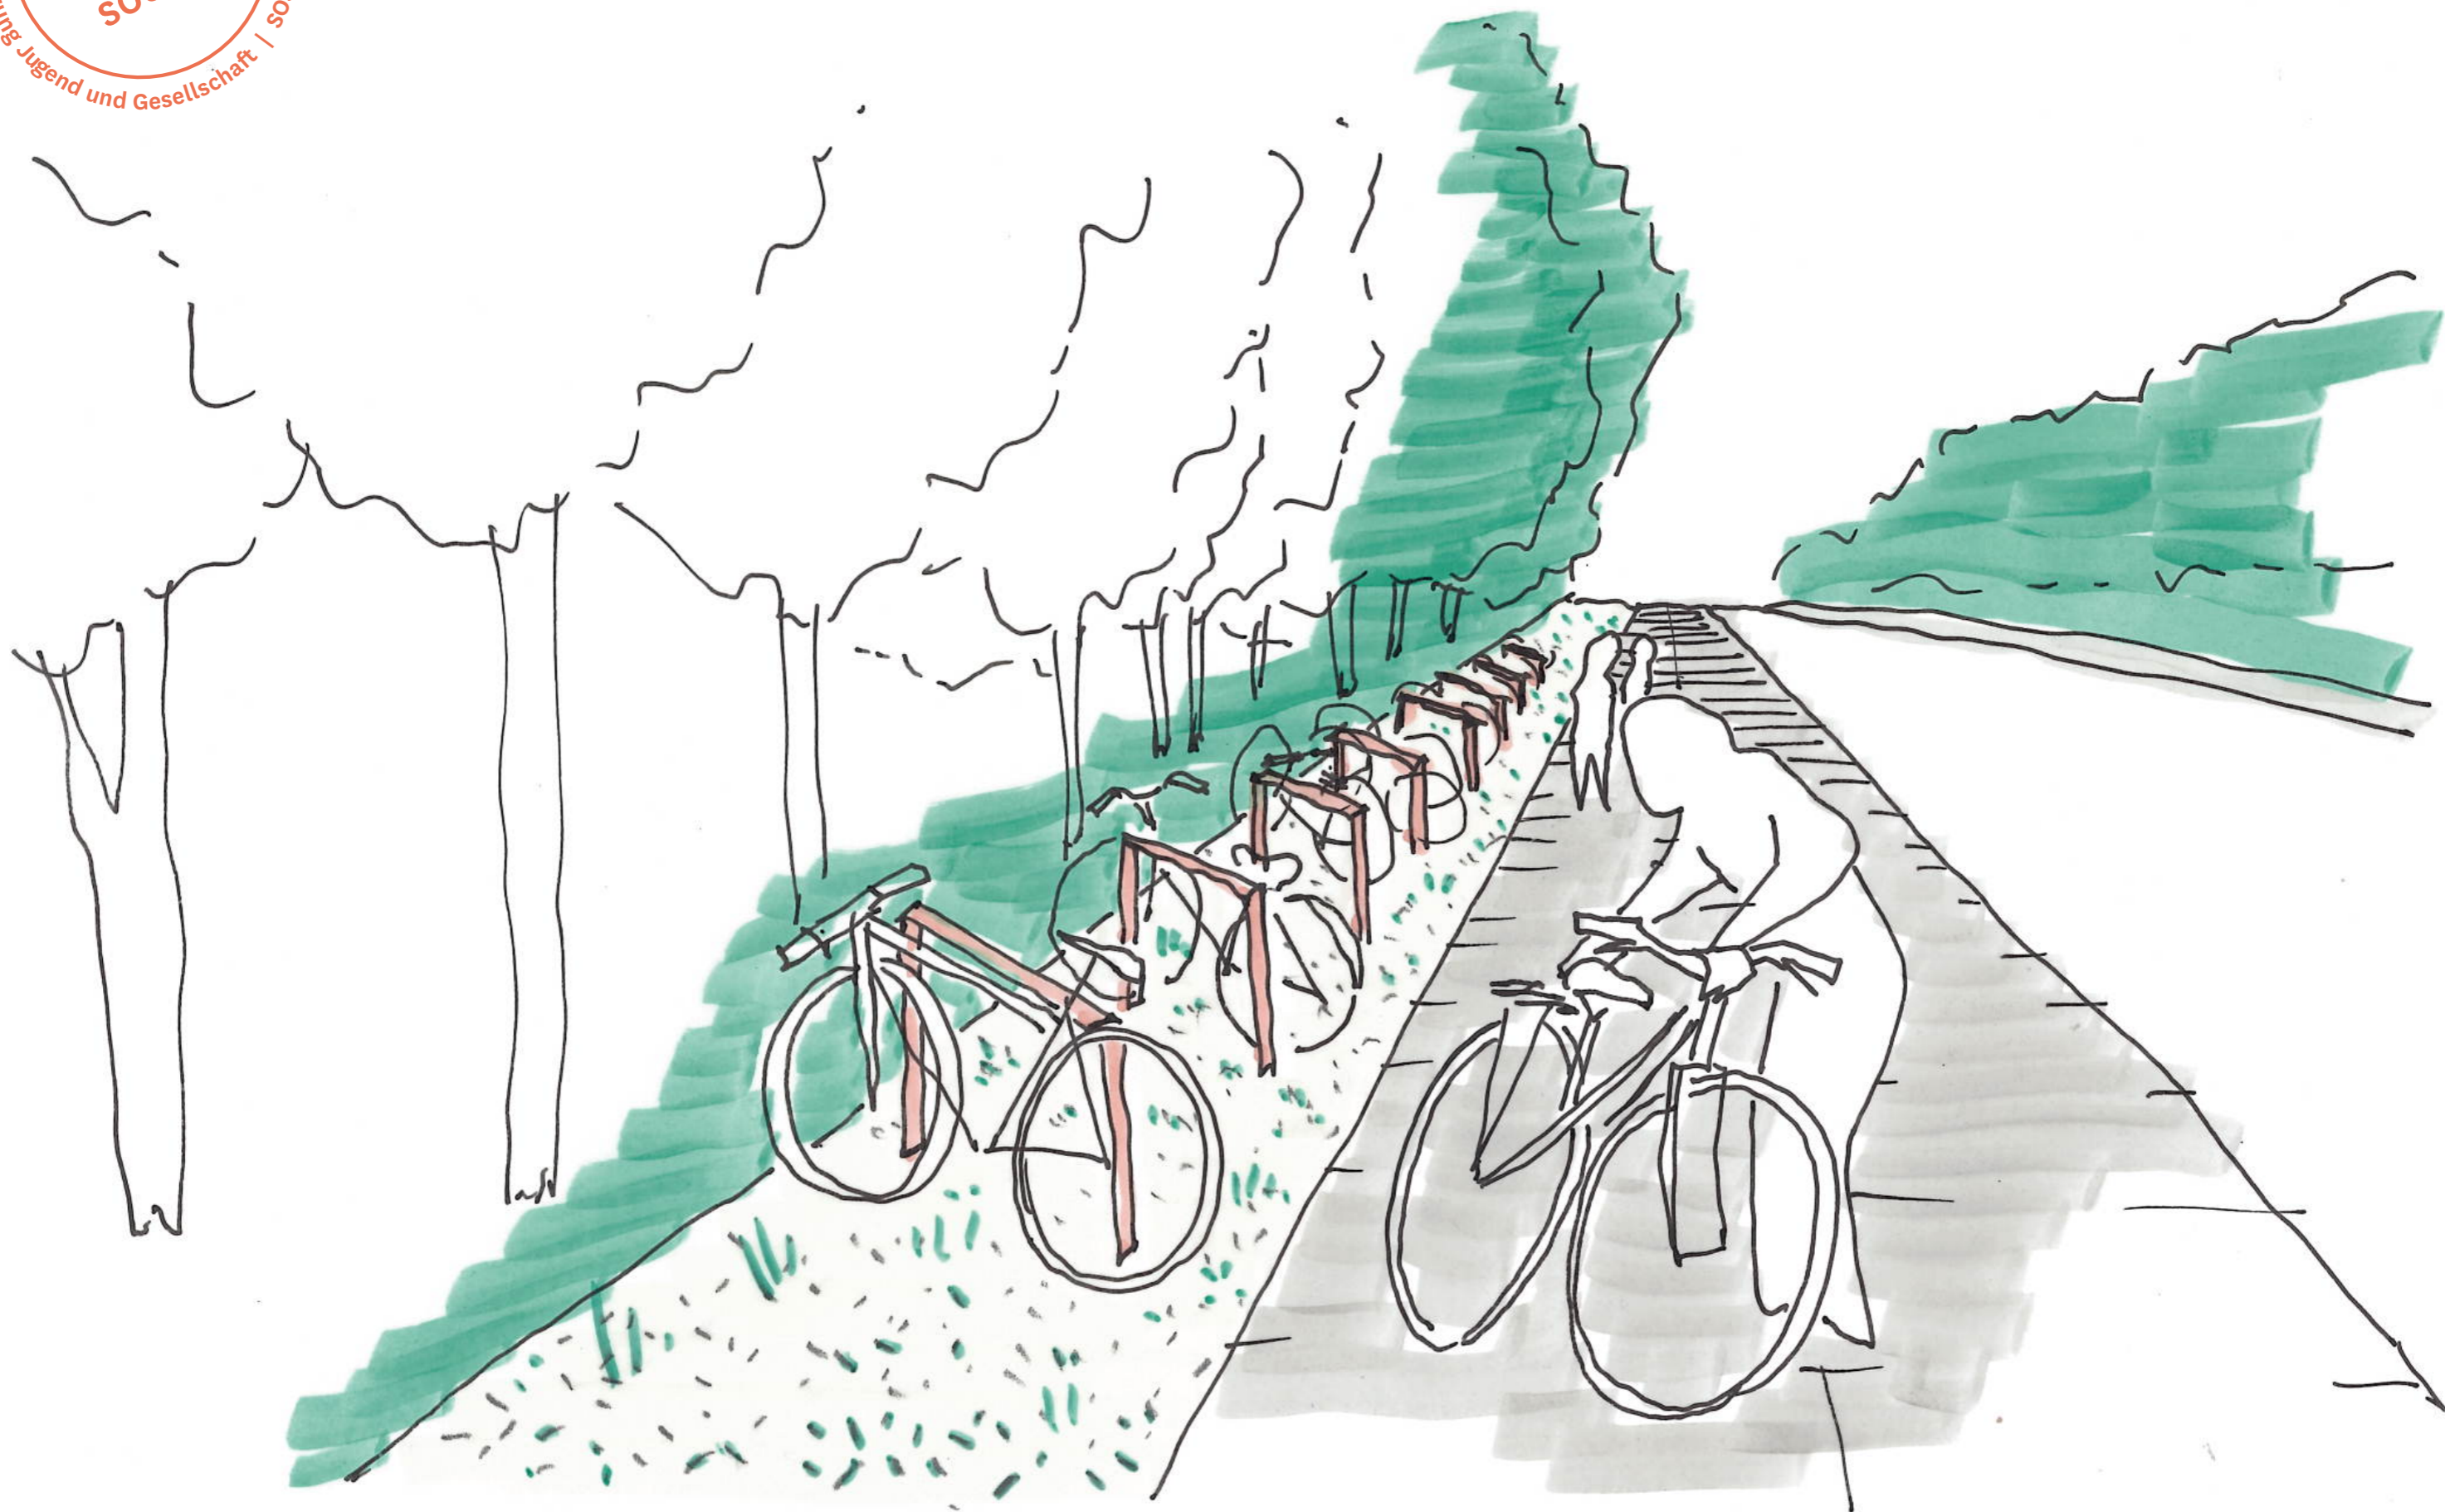


Montag Stiftung Jugend und Gesellschaft / SOS Weimar | 2021

**SCHULBAU
OPEN
SOURCE**



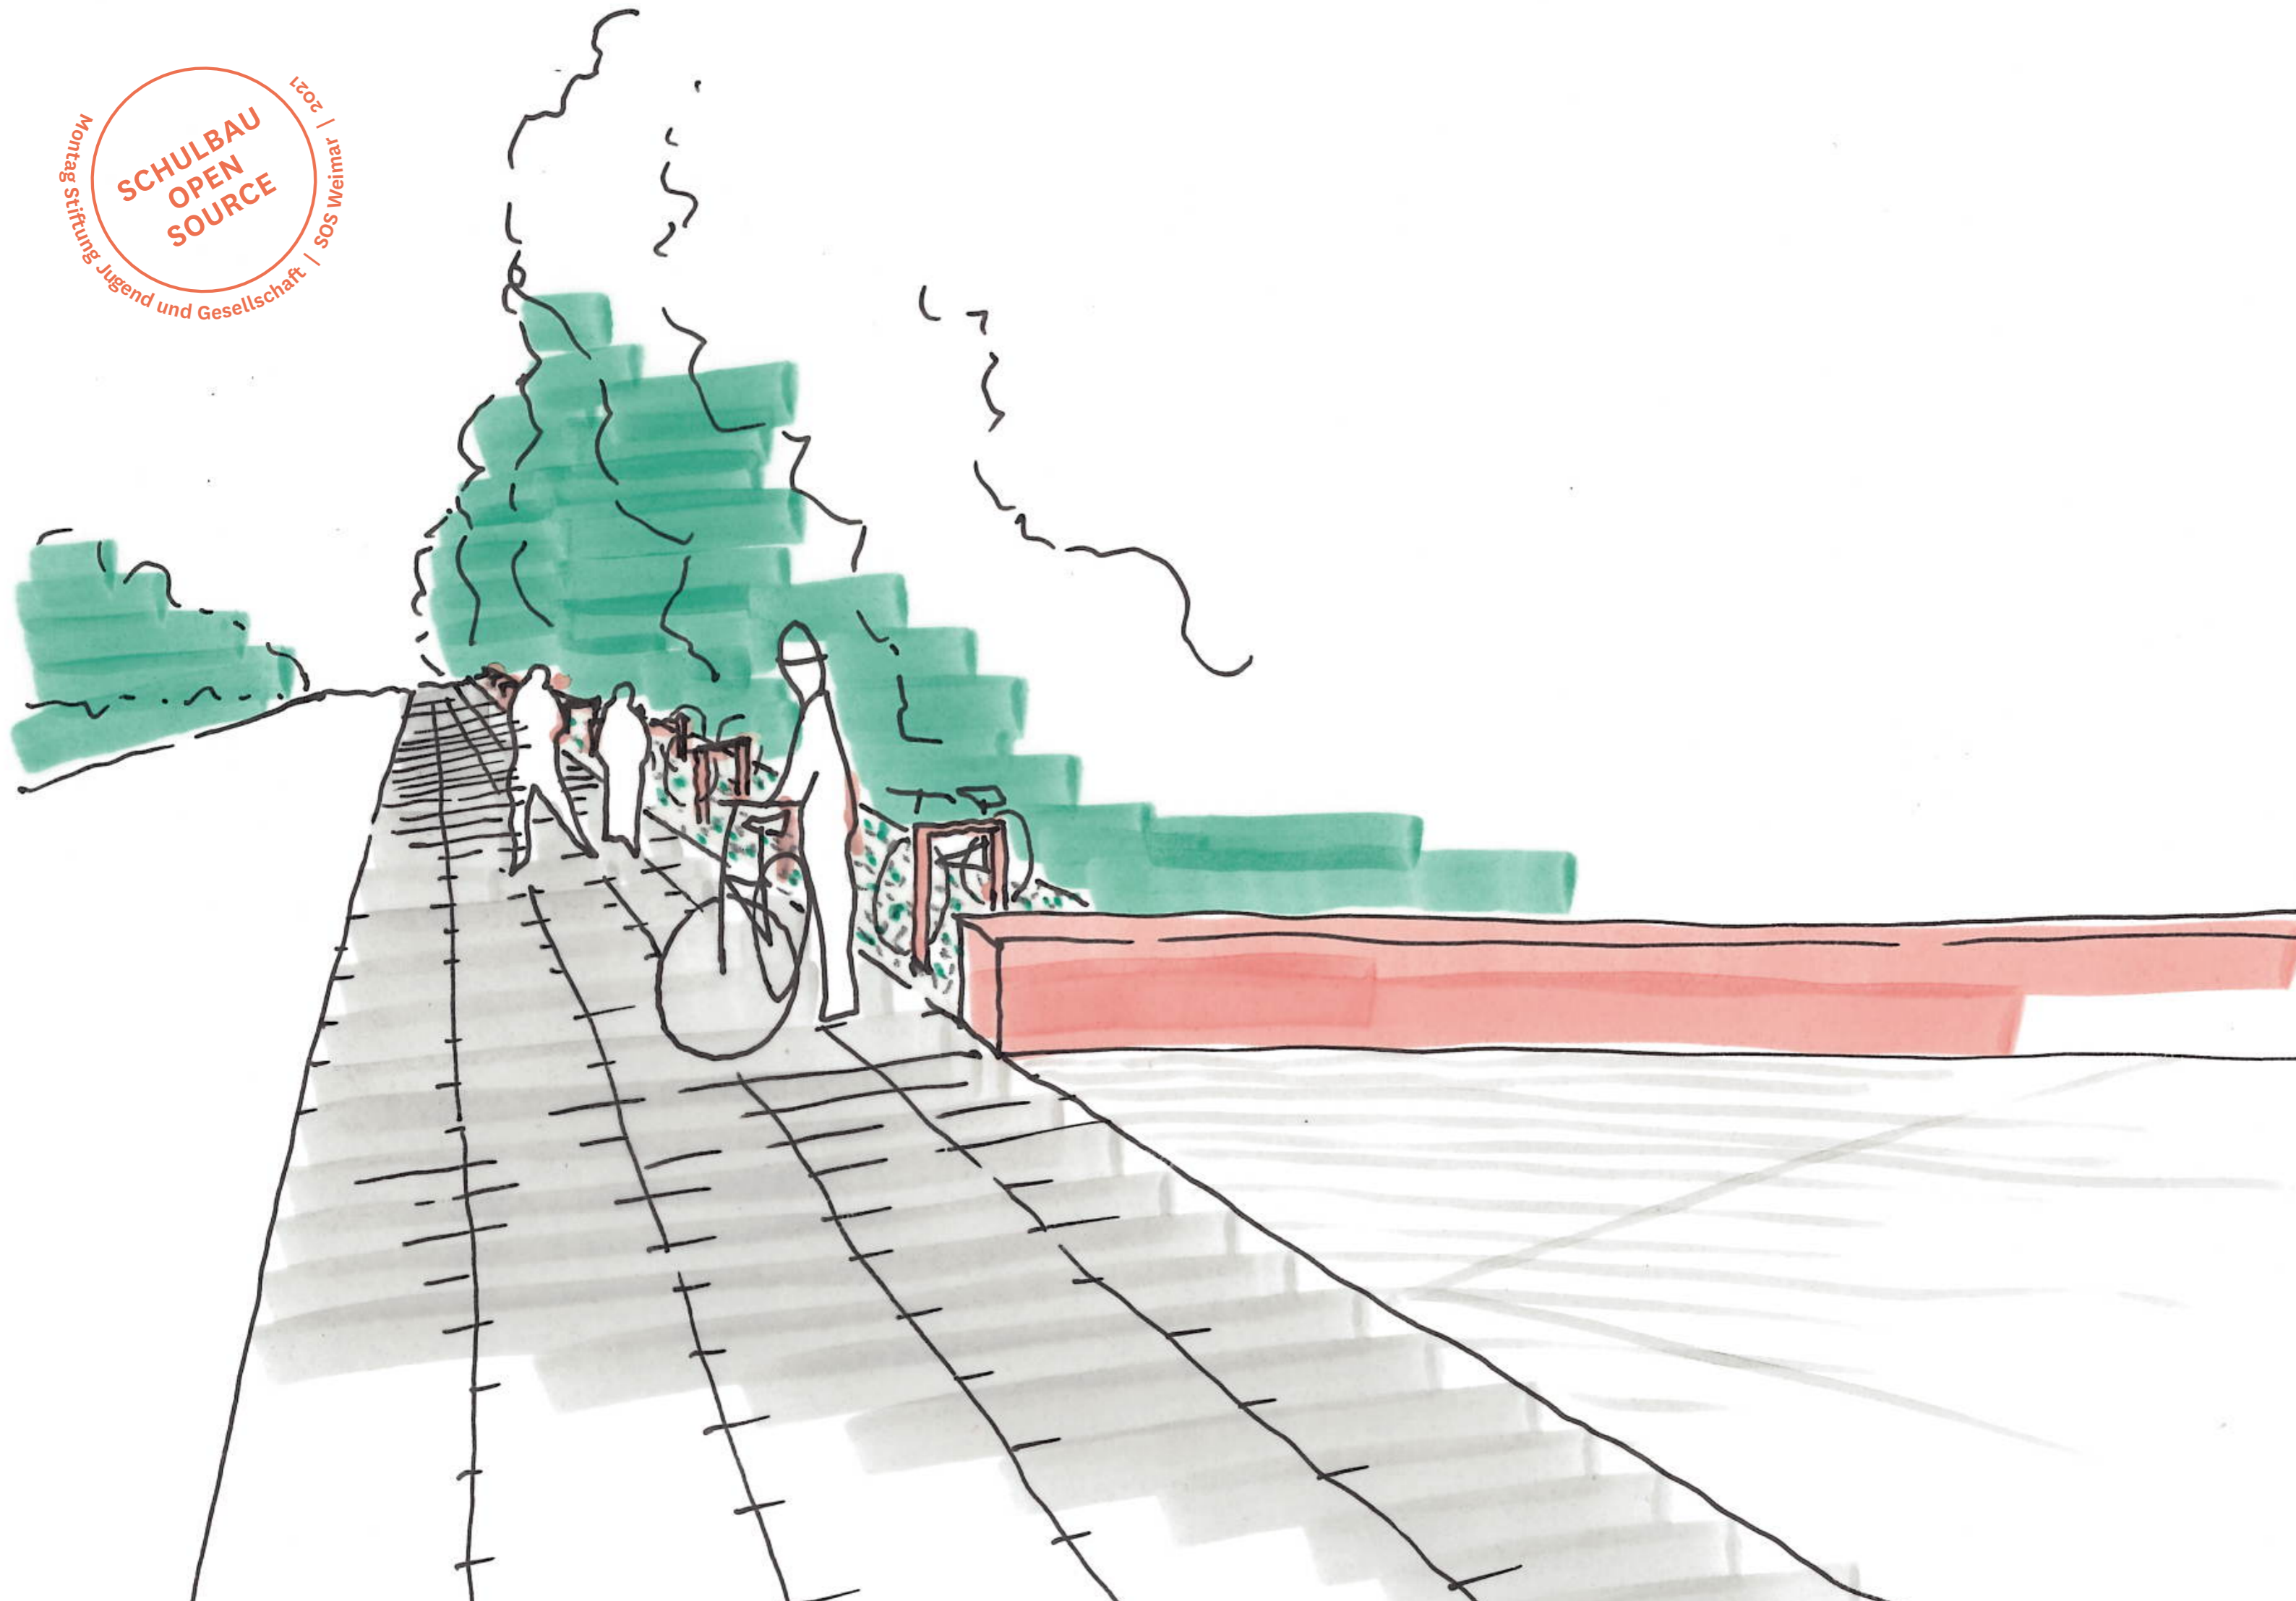

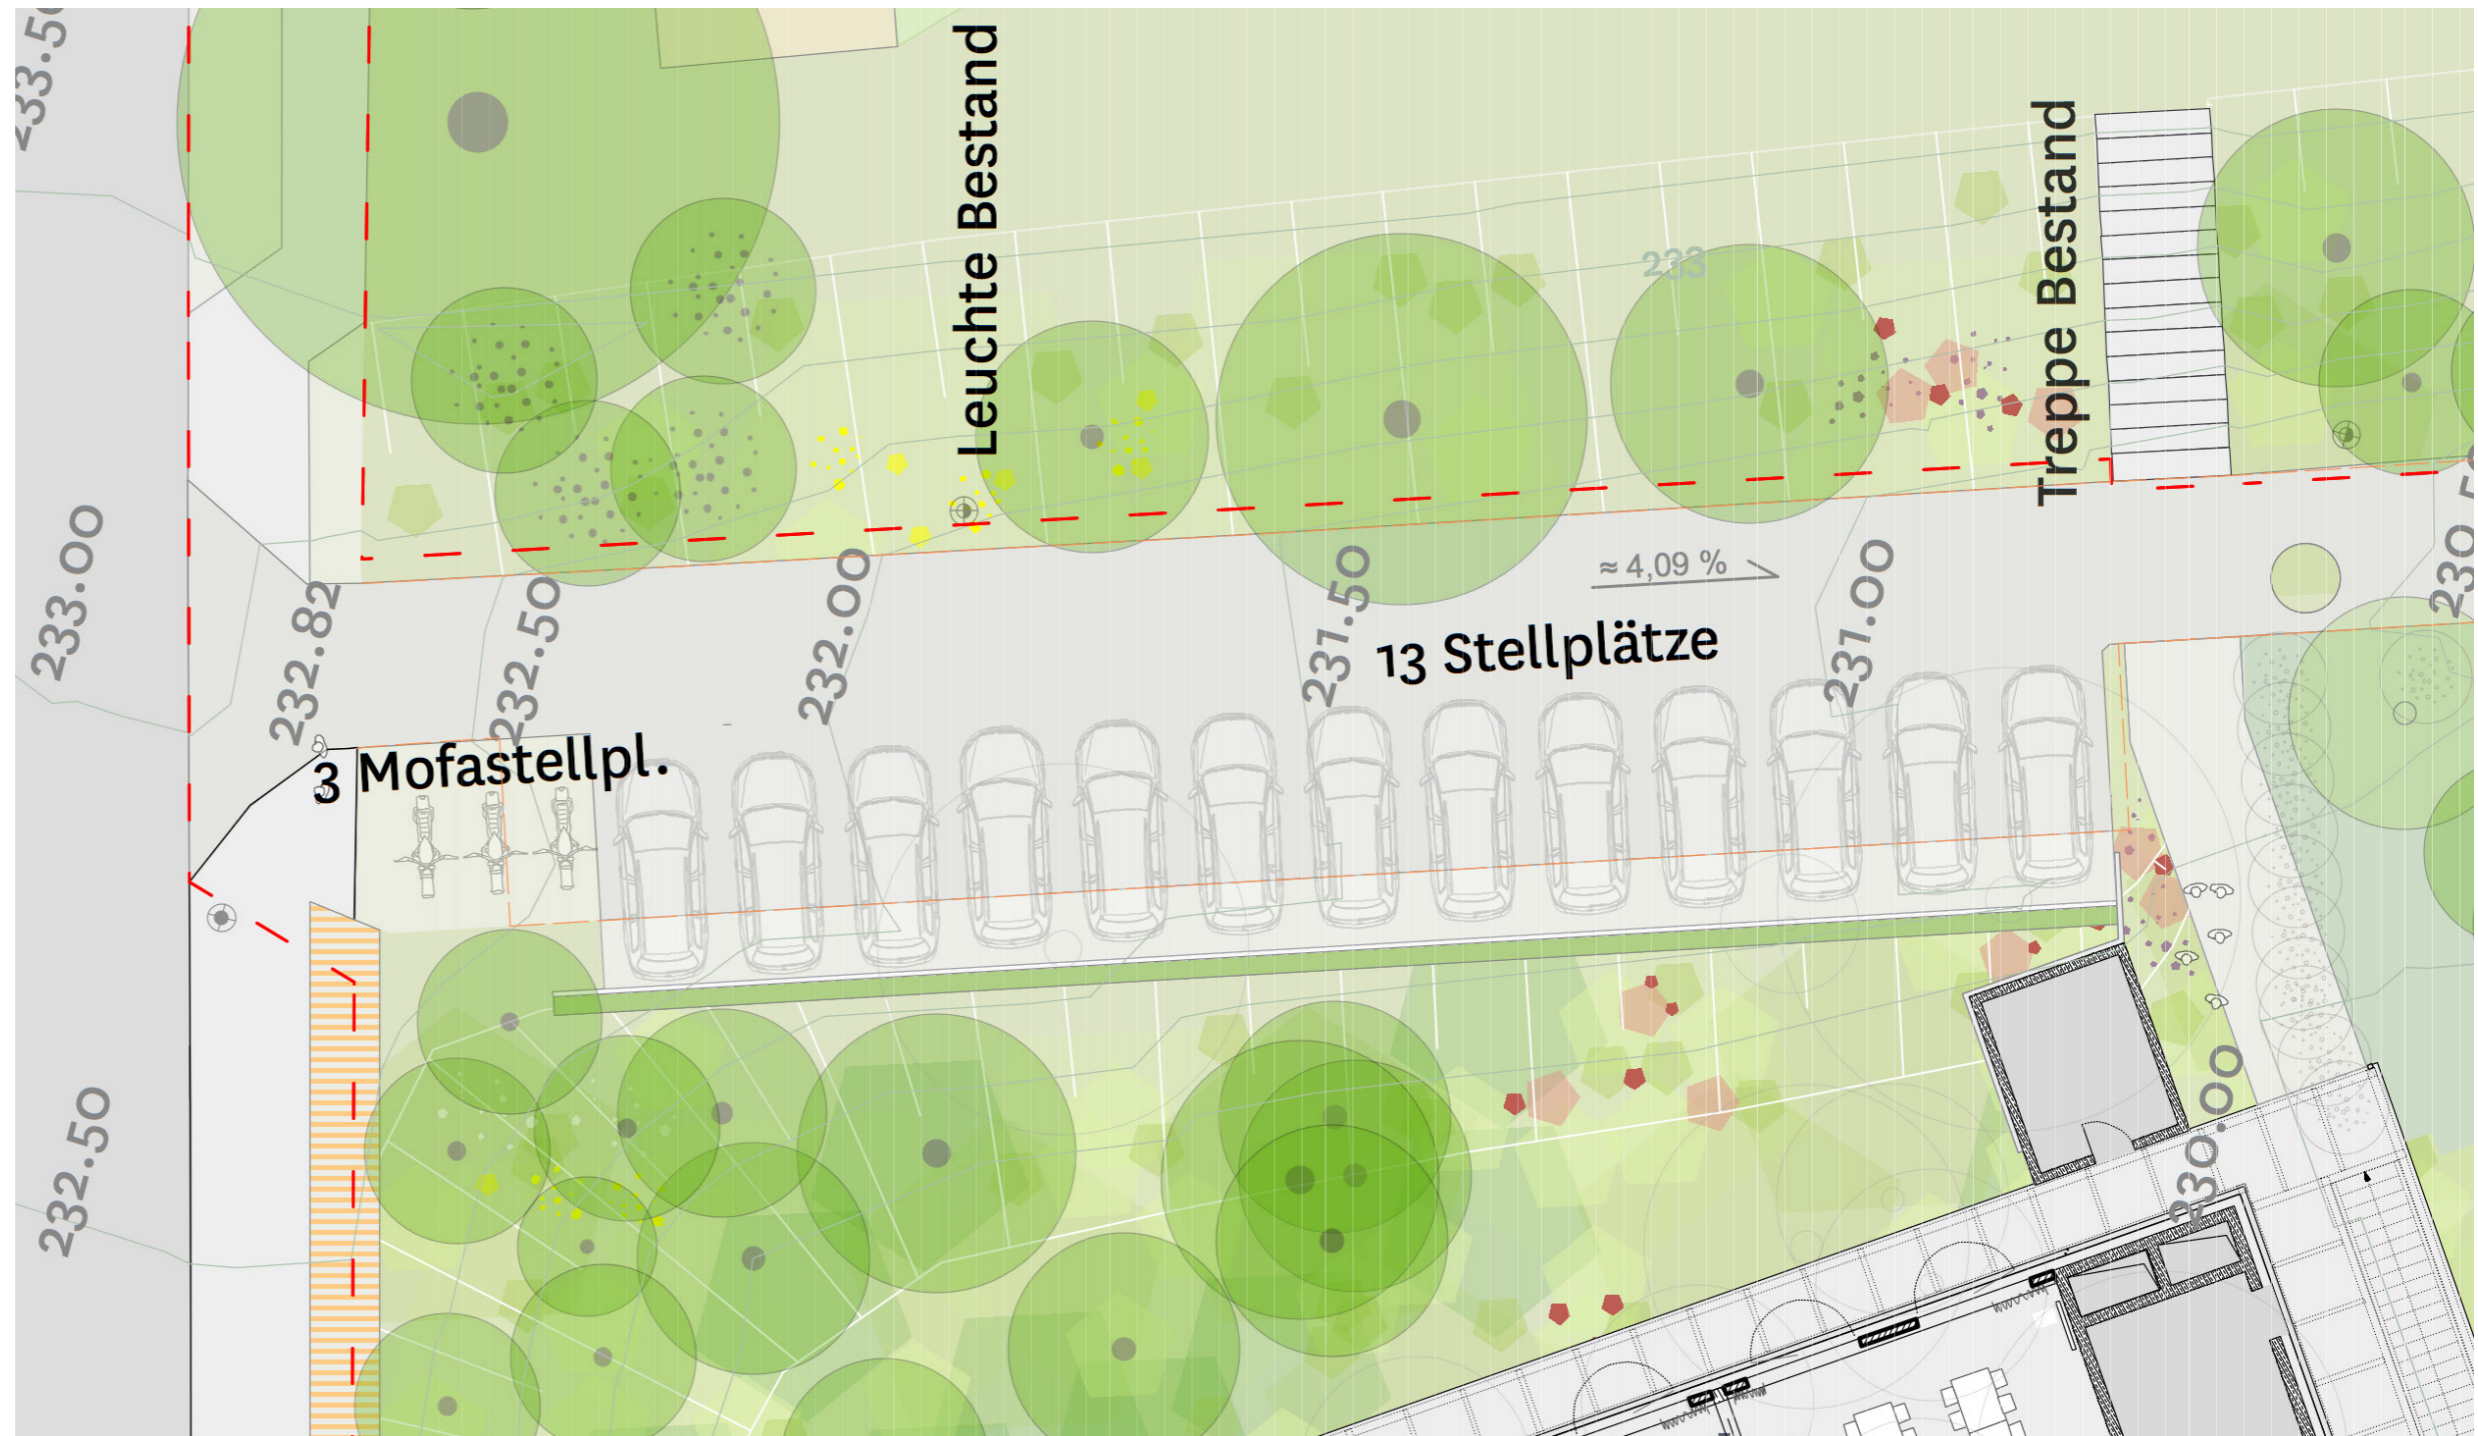




 Montag Stiftung
 Jugend und Gesellschaft

in Kooperation mit: **IBA Thüringen**

INHALT

SCHULBAU OPEN SOURCE
 Freiraumentwurf LPH 3
 Studio Urbane Landschaften - Bildung

AUSSCHNITT
LAGEPLAN
PKW STELLPLÄTZE

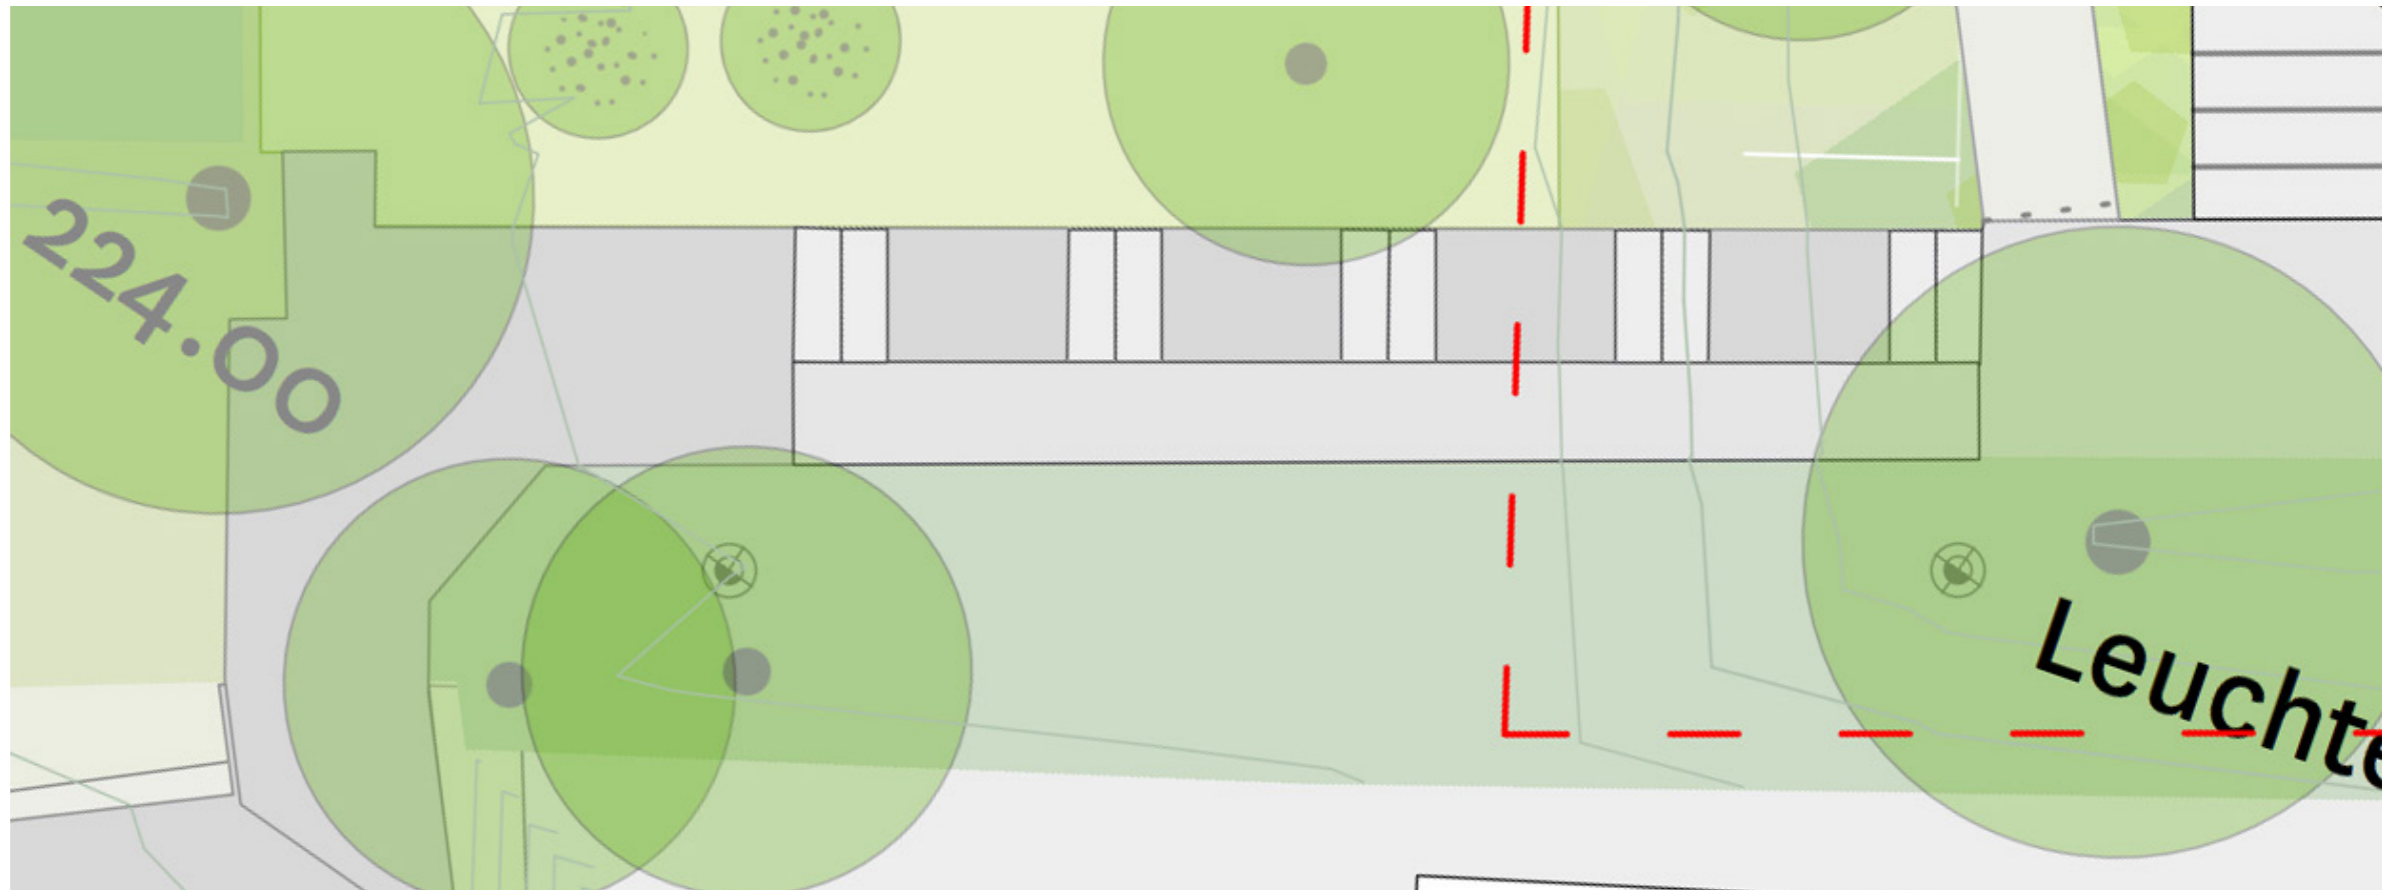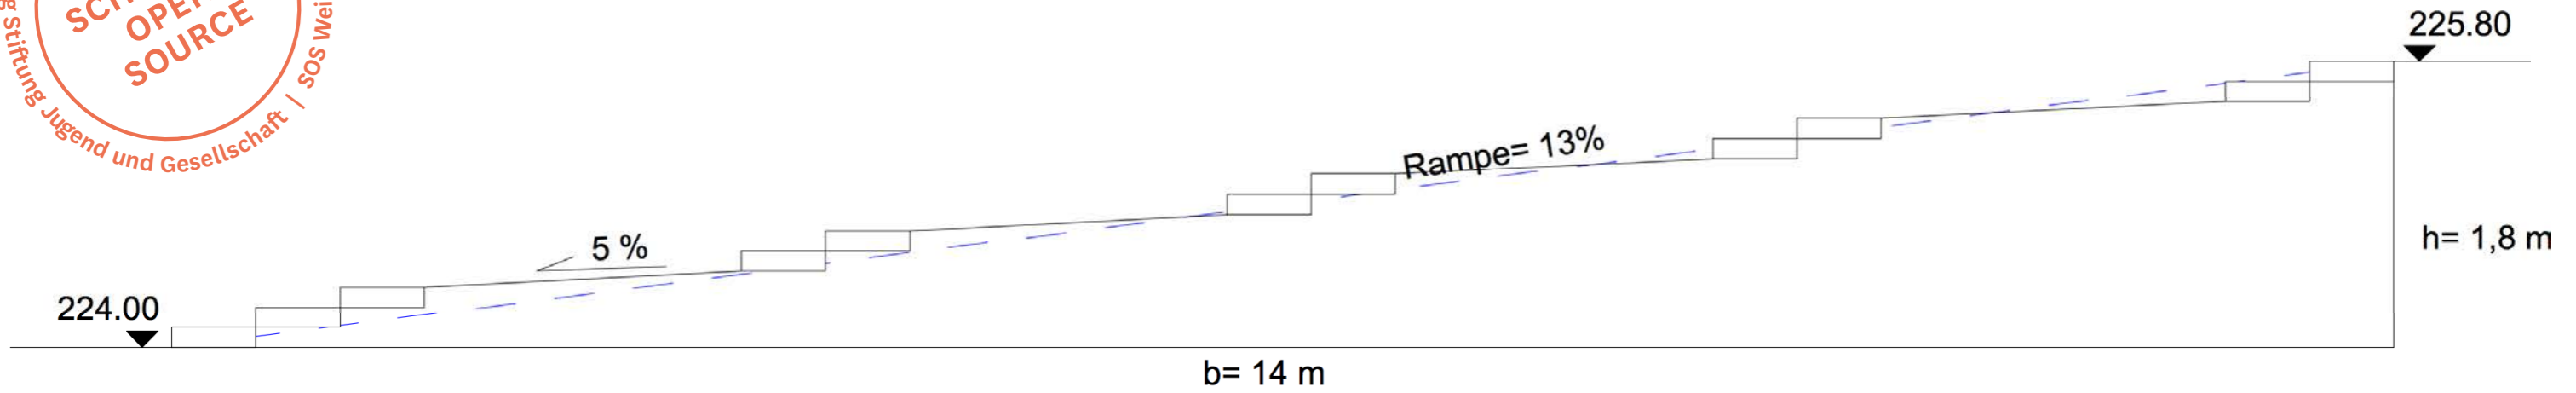

 Montag Stiftung
Jugend und Gesellschaft

in Kooperation mit: IBA Thüringen

INHALT


SCHULBAU OPEN SOURCE
Freiraumentwurf LPH 3
Studio Urbane Landschaften - Bildung

AUSSCHNITT LAGEPLAN & SCHNITT TREPPE/RAMPE IM SÜDEN



Montag Stiftung Jugend und Gesellschaft | SOS Weimar | 2024

**SCHULBAU
OPEN
SOURCE**

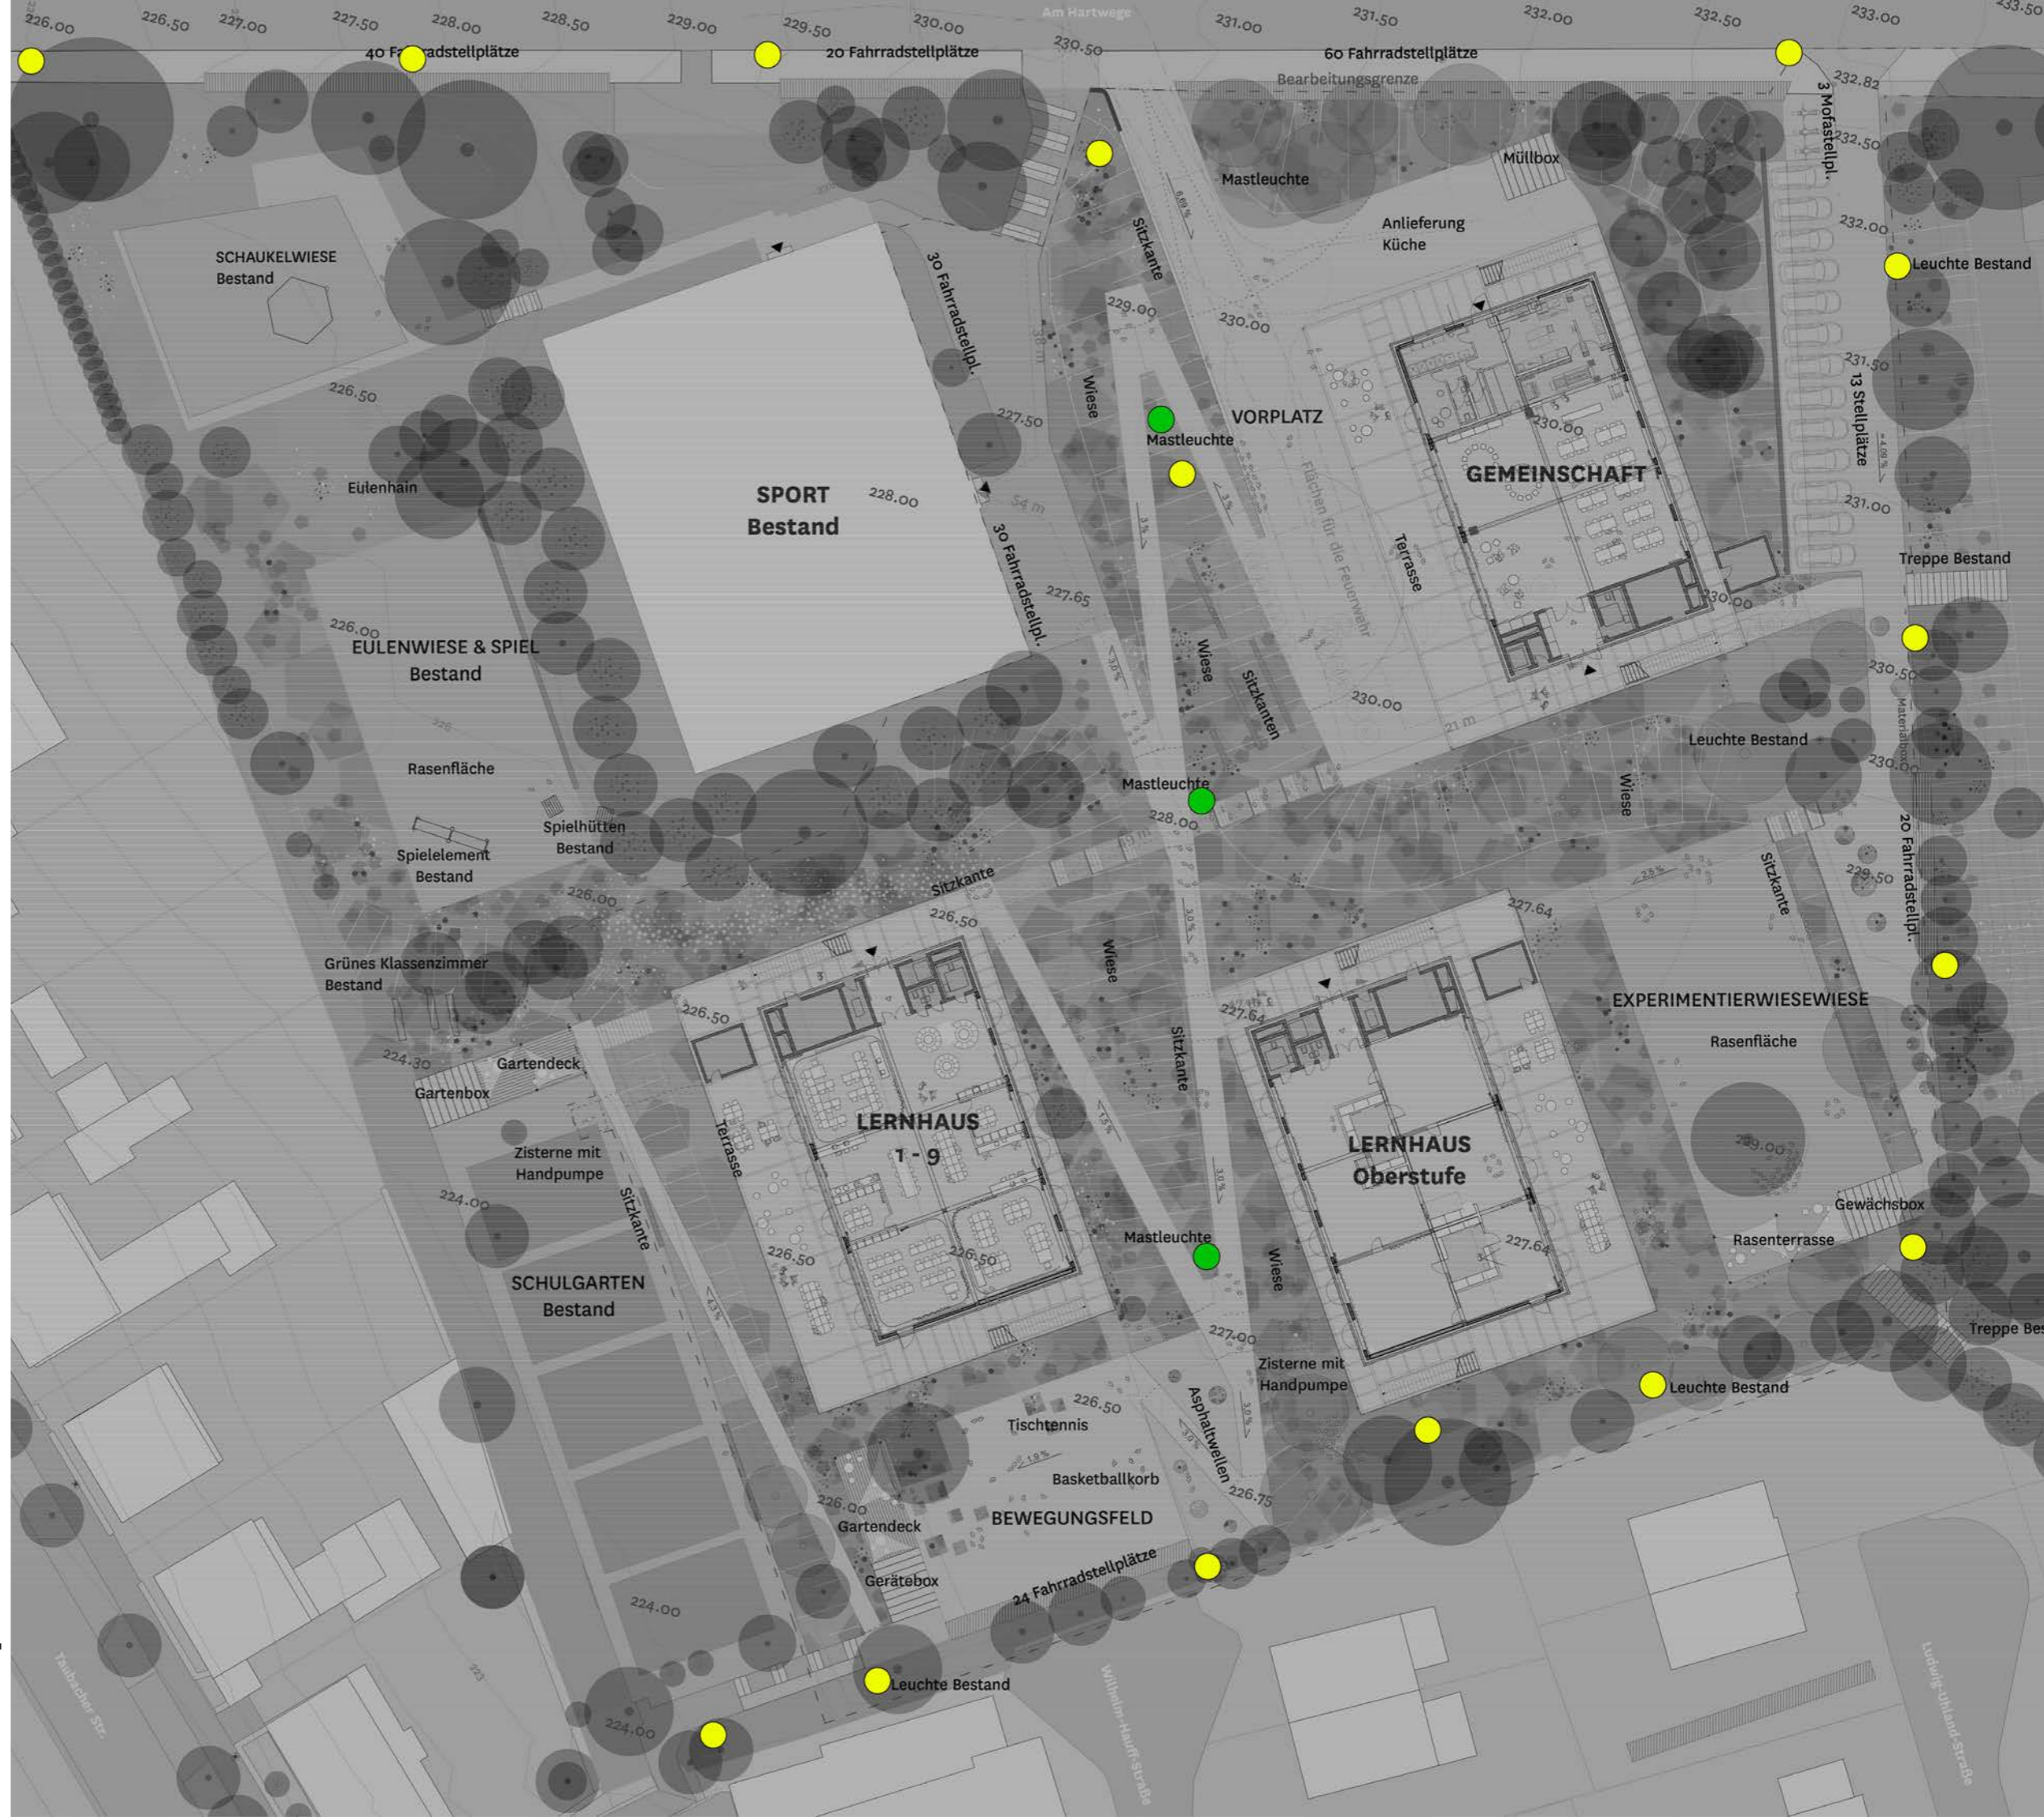


 Montag Stiftung
 Jugend und Gesellschaft

in Kooperation mit: **IBA Thüringen**

INHALT

SCHULBAU OPEN SOURCE
 Freiraumentwurf LPH 3
 Studio Urbane Landschaften – Bildung

LAGEPLAN
LEUCHTEN
BESTAND / GEPLANT




 Montag Stiftung
Jugend und Gesellschaft

in Kooperation mit: **IBA Thüringen**


INHALT

SCHULBAU OPEN SOURCE
Freiraumentwurf LPH 3
Studio Urbane Landschaften - Bildung

SCHNITT HAUPTWEG 1:20

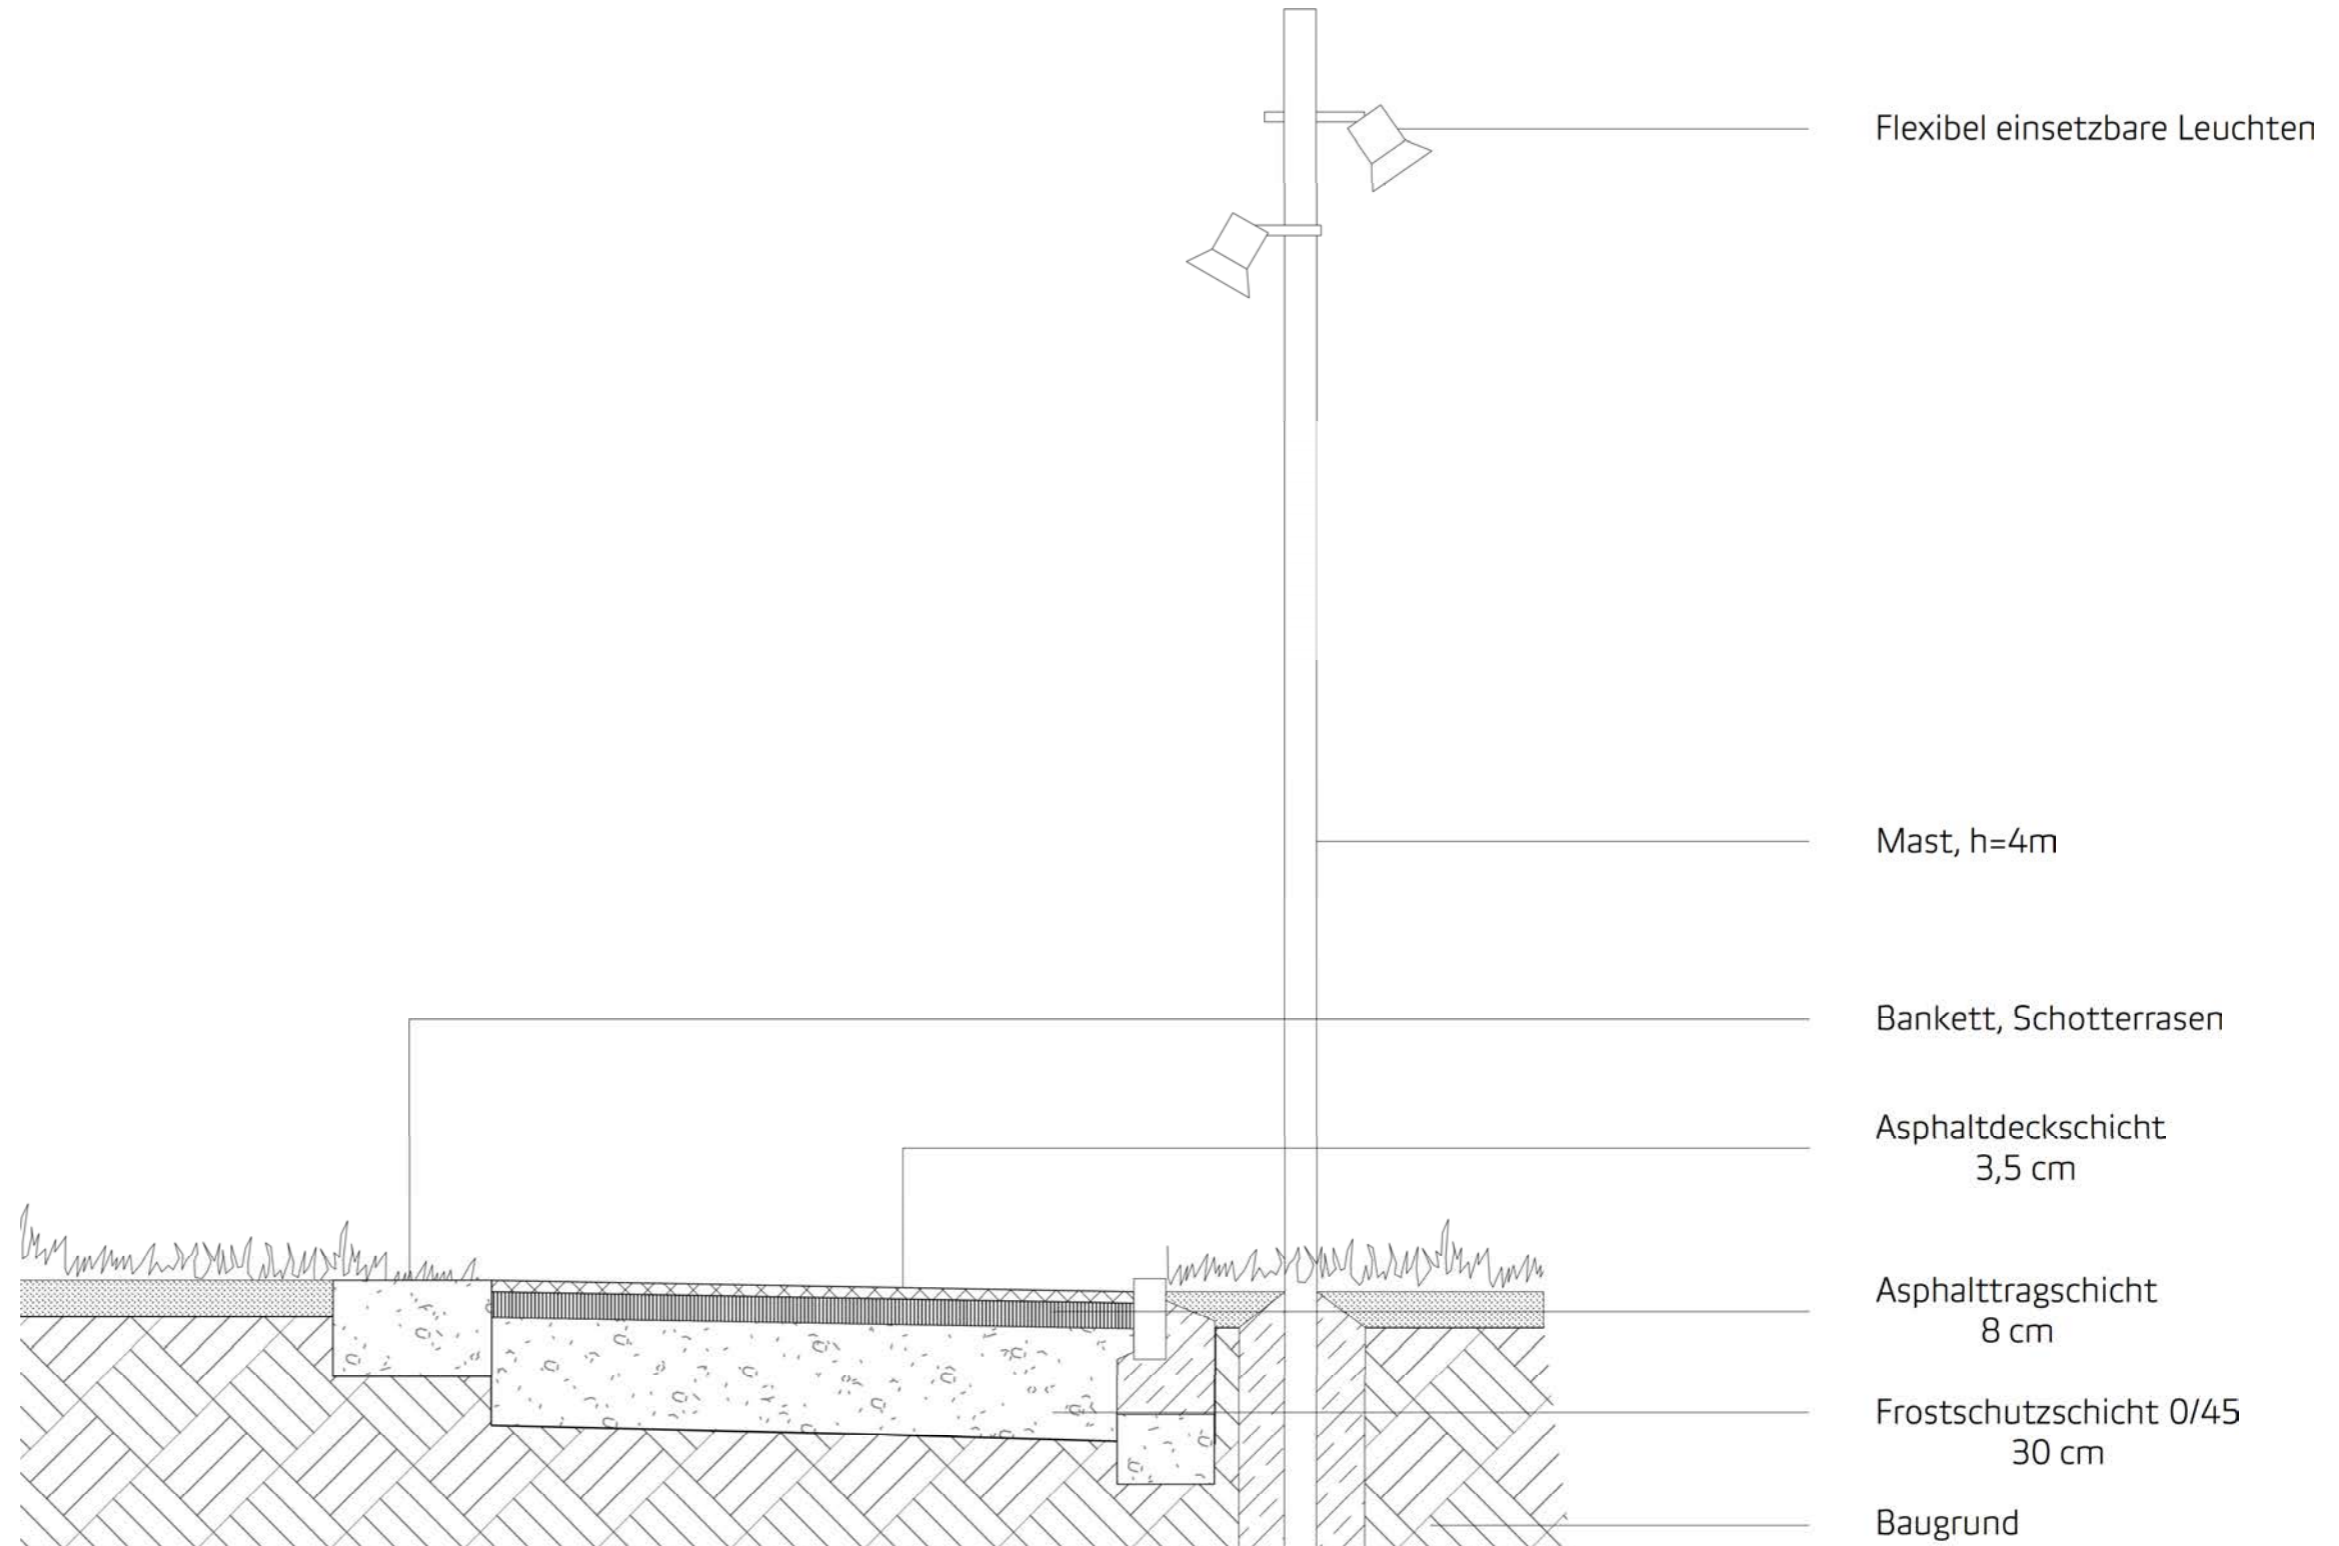



 Montag Stiftung
Jugend und Gesellschaft

in Kooperation mit: **IBA Thüringen**

INHALT

SCHULBAU OPEN SOURCE
Freiraumentwurf LPH 3
Studio Urbane Landschaften - Bildung

VOGELPERSPEKTIVE



**SCHULBAU
OPEN
SOURCE**
2021
Montag Stiftung Jugend und Gesellschaft | SOS Weimar

Montag Stiftung
Jugend und Gesellschaft

in Kooperation mit: **IBA Thüringen**

INHALT

SCHULBAU OPEN SOURCE
Freiraumentwurf LPH 3
Studio Urbane Landschaften - Bildung

LAGEPLAN 1:250

1:500

VORABZUG
Stand 10.09.2019