

in Kooperation mit:
IBA Thüringen

PROJEKT

Schulbau Open Source
Staatliche Gemeinschaftsschule Weimar

ENTWICKLUNGSTEAM

Montag Stiftung Jugend und Gesellschaft
IBA Thüringen

Stadtverwaltung Weimar

Schulgemeinschaft der Staatlichen
Gemeinschaftsschule Weimar

gernet schulz : architektur, Köln
Hausmann Architekten, Aachen
Walter Heilmann Schulbauberatung, Köln
Studio Urbane Landschaften, Hamburg
IB Hausladen, München
Ingenieurbüro Fruth, Grässner & Partner
IBC Ingenieurbau-Consult GmbH
Ingenieurbüro Matthias Münz, Weimar
Hook & Partner Sachverständige PartG mbB
Eckmann & Rowley, Bonn

BAUHERR

Stadt Weimar
Sport- und Schulverwaltungsamt
Schwanseestraße 17
99423 Weimar

AUFTRAGGEBER

Montag Stiftung Jugend und Gesellschaft
Adenauerallee 127
53113 Bonn

KOOPERATIONSPARTNER

IBA Thüringen
Auenstrasse 9
99510 Apolda

FACHPLANER

studio urbane landschaften - bildung
Bernstorffstraße 71
22767 Hamburg

PLANINHALT

Freiraumentwurf
Prinzipansichten und -ansichten


Maßstab 1:50
Format 477 x 297 mm

Datum 01.10.2019
Gezeichnet SR / FW / MM


PLANBEZEICHNUNG

228_LPH3 - Nr.: 3.2.3

LIZENZ

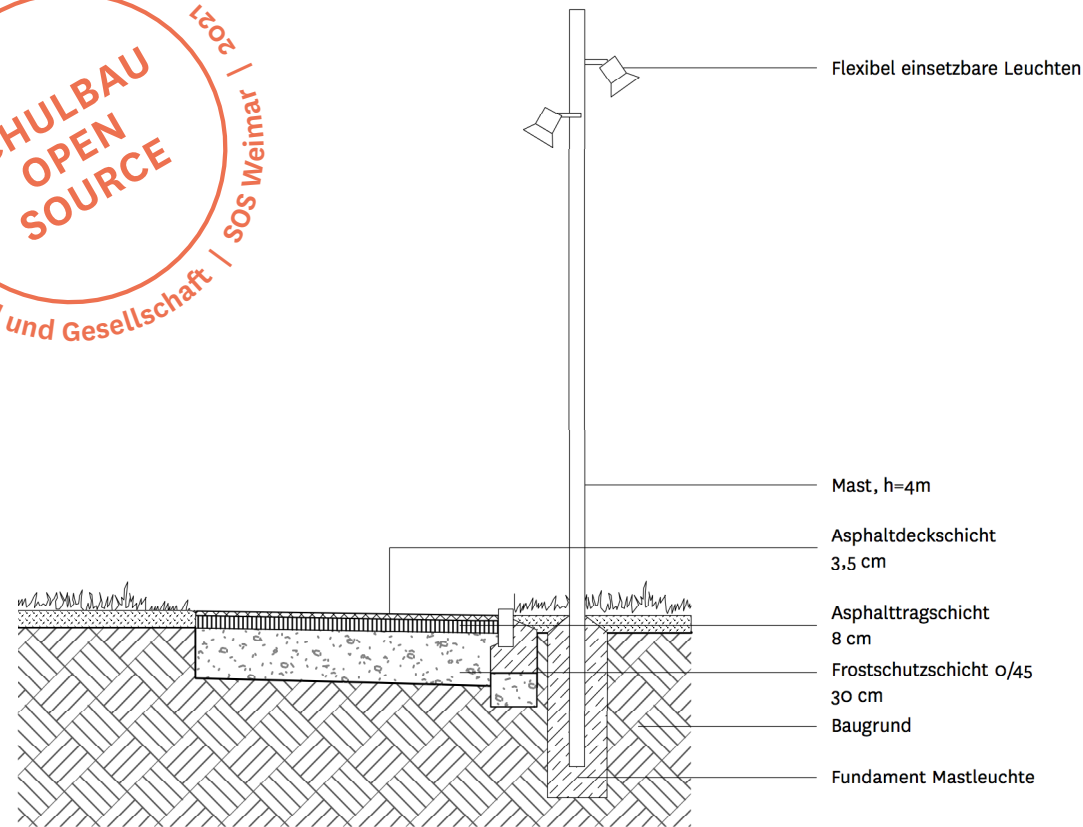

Prinzipanschnitt Wegeaufbau + Mastleuchte

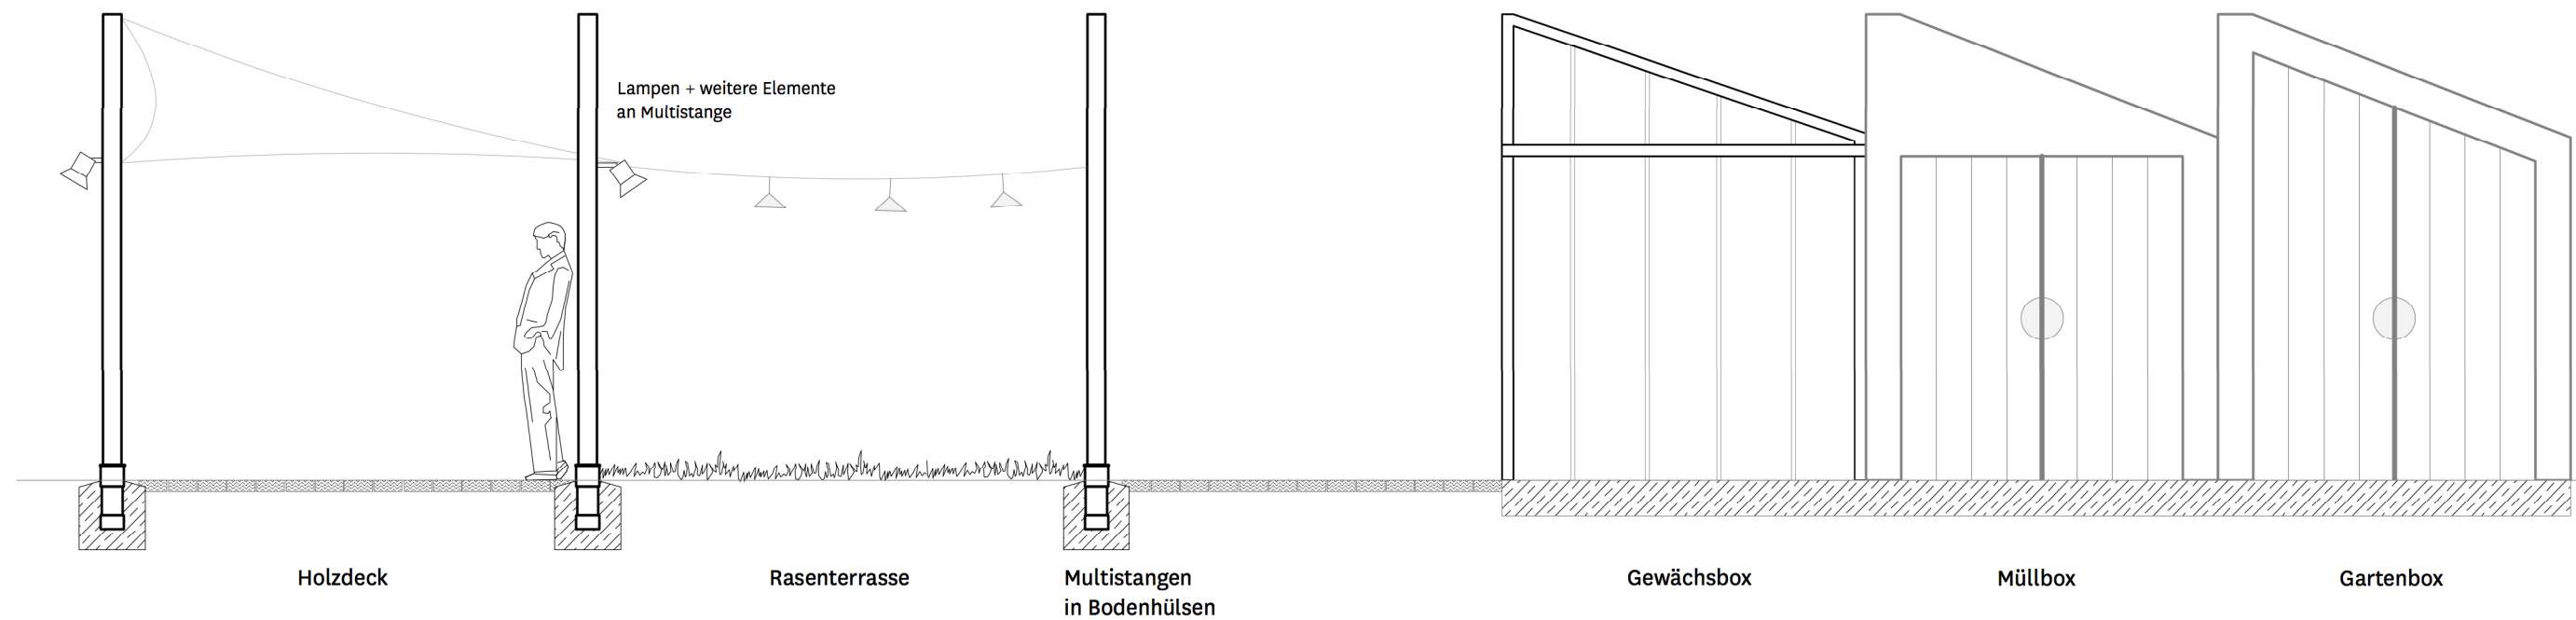

Prinzipanschnitte und -ansichten