


flexible Beleuchtung im Raster x=2,70m und y=2,80m  
 alle Leuchten mit DALI-Vorschaltgerät, einzeln und in Gruppen programmierbar  
 fast volle Flexibilität bei zukünftigen Anforderungen, im Raster verschobene / geänderte Wände stellen kein Problem dar  
 Anpassung durch Umprogrammierung der Leuchten und der Schalter, keine Umbauarbeiten der Leuchten notwendig

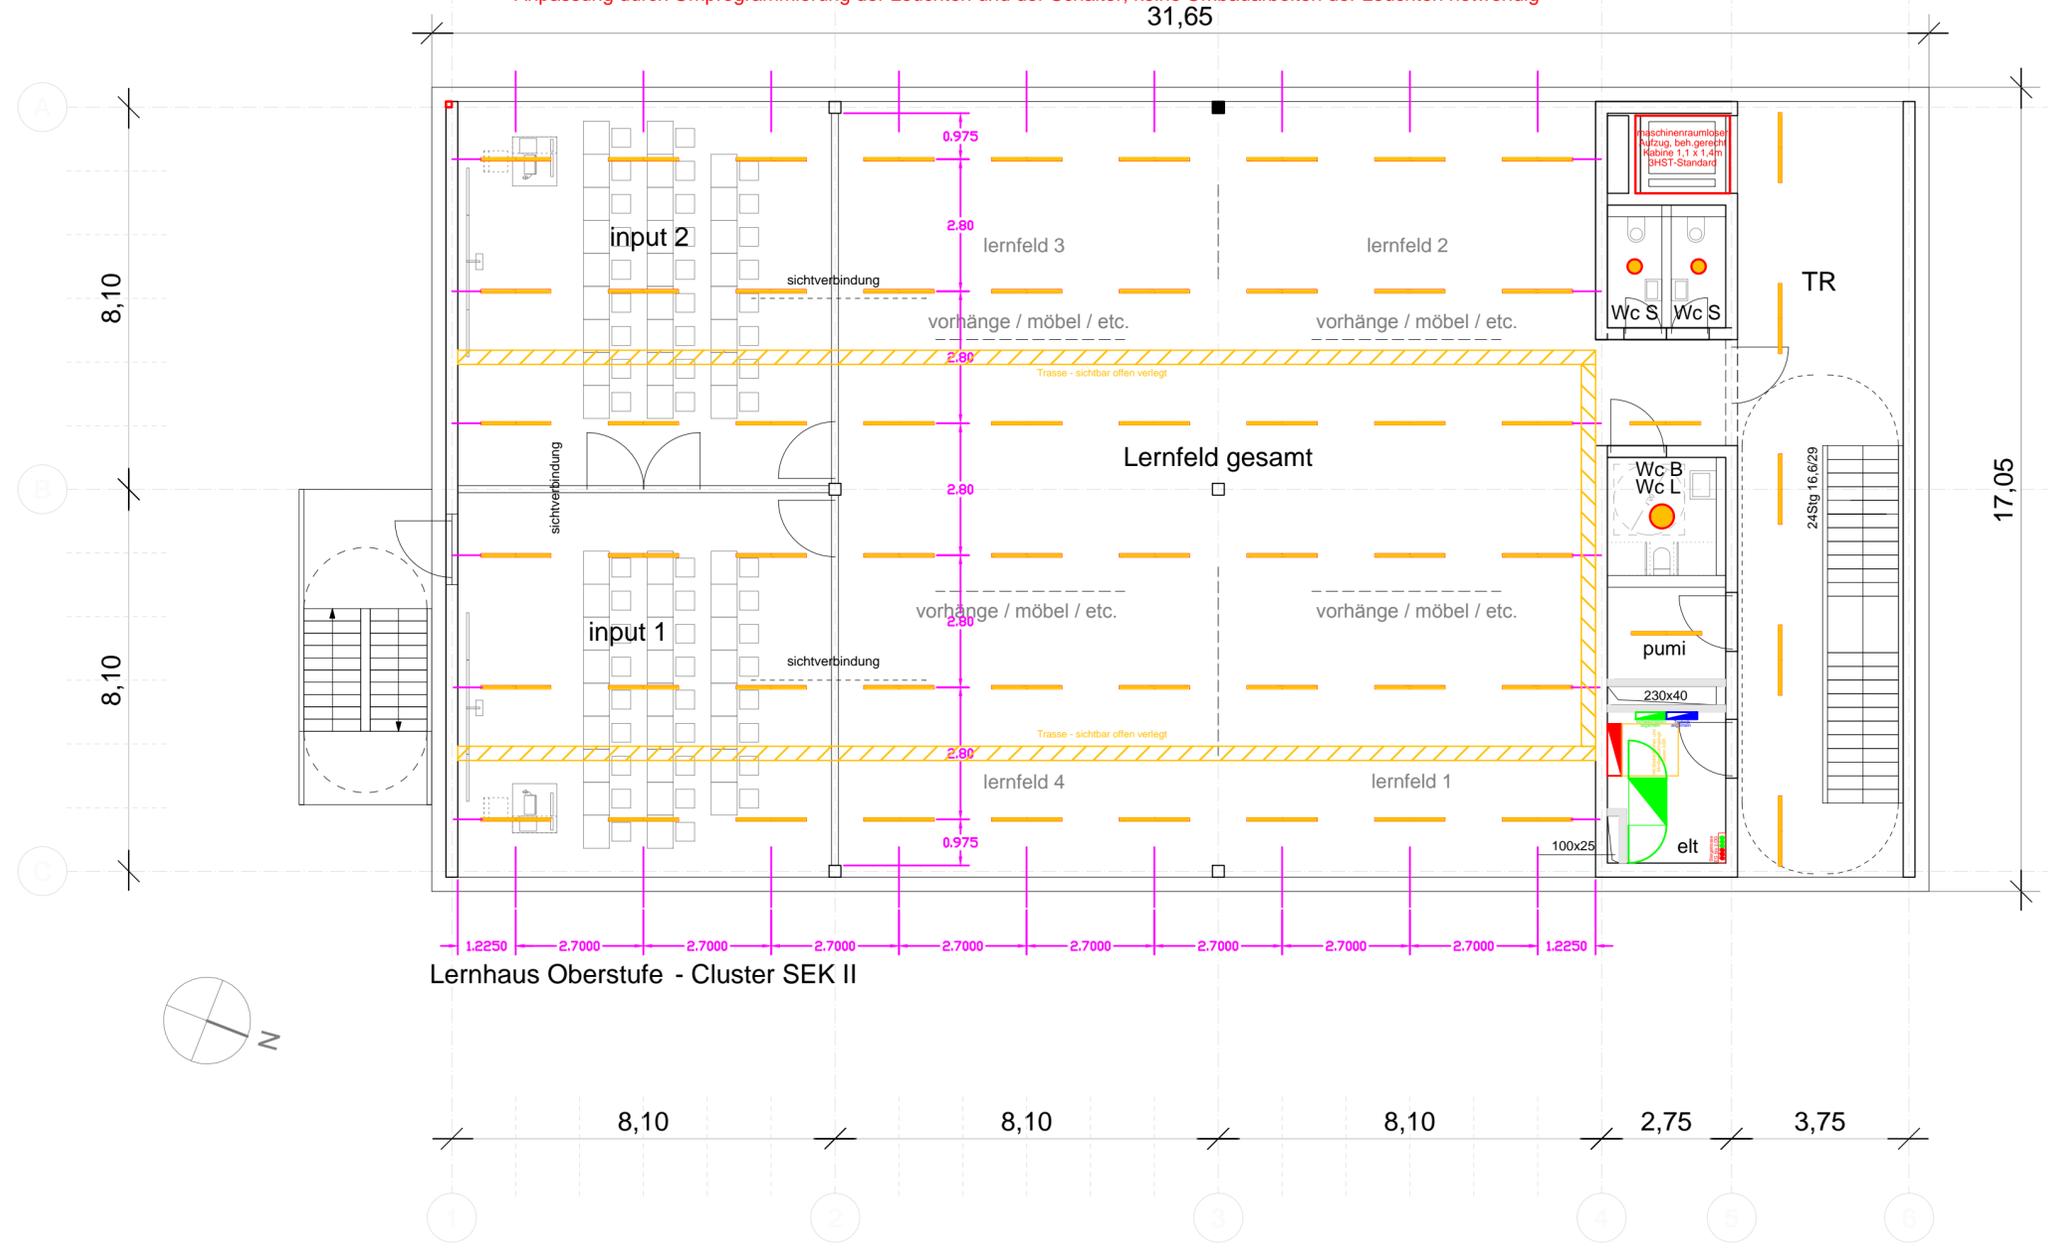

Lernhaus Oberstufe - Cluster SEK II

**VORABZUG 08.03.2019**

Bauherr:	Montag Stiftung Jugend und Gesellschaft Adenauerallee 127   53113 Bonn
Projekt:	Schulbau Open Source Weimar Staatliche Gemeinschaftsschule Weimar Am Hartwege 2   99425 Weimar
Fachplanung:	Ingenieurbüro Fruth, Grässner & Partner GmbH Paul-Schäfer-Str.1   99086 Erfurt
Fachgebiet:	TGA - Elektrotechnische Anlagen
Zeichnungsinhalt:	Grundriss Installation Lernhaus Oberstufe 2.OG
Planungsphase:	Lph 2 - Vorplanung
Plan-Nr.:	SS9_NP-E 2.8
Maßstab:	1:100
Format:	A2
Datum:	08.03.2019

Alle Rechte dieser Zeichnung beim Verfasser. Mißbrauch verpflichtet zu Schadenersatz.