


Montag Stiftung
Jugend und Gesellschaft

in Kooperation mit:

IBA Thüringen

Versorgung Elektroenergie, Niederspannungsanschluss und regenerative Energien

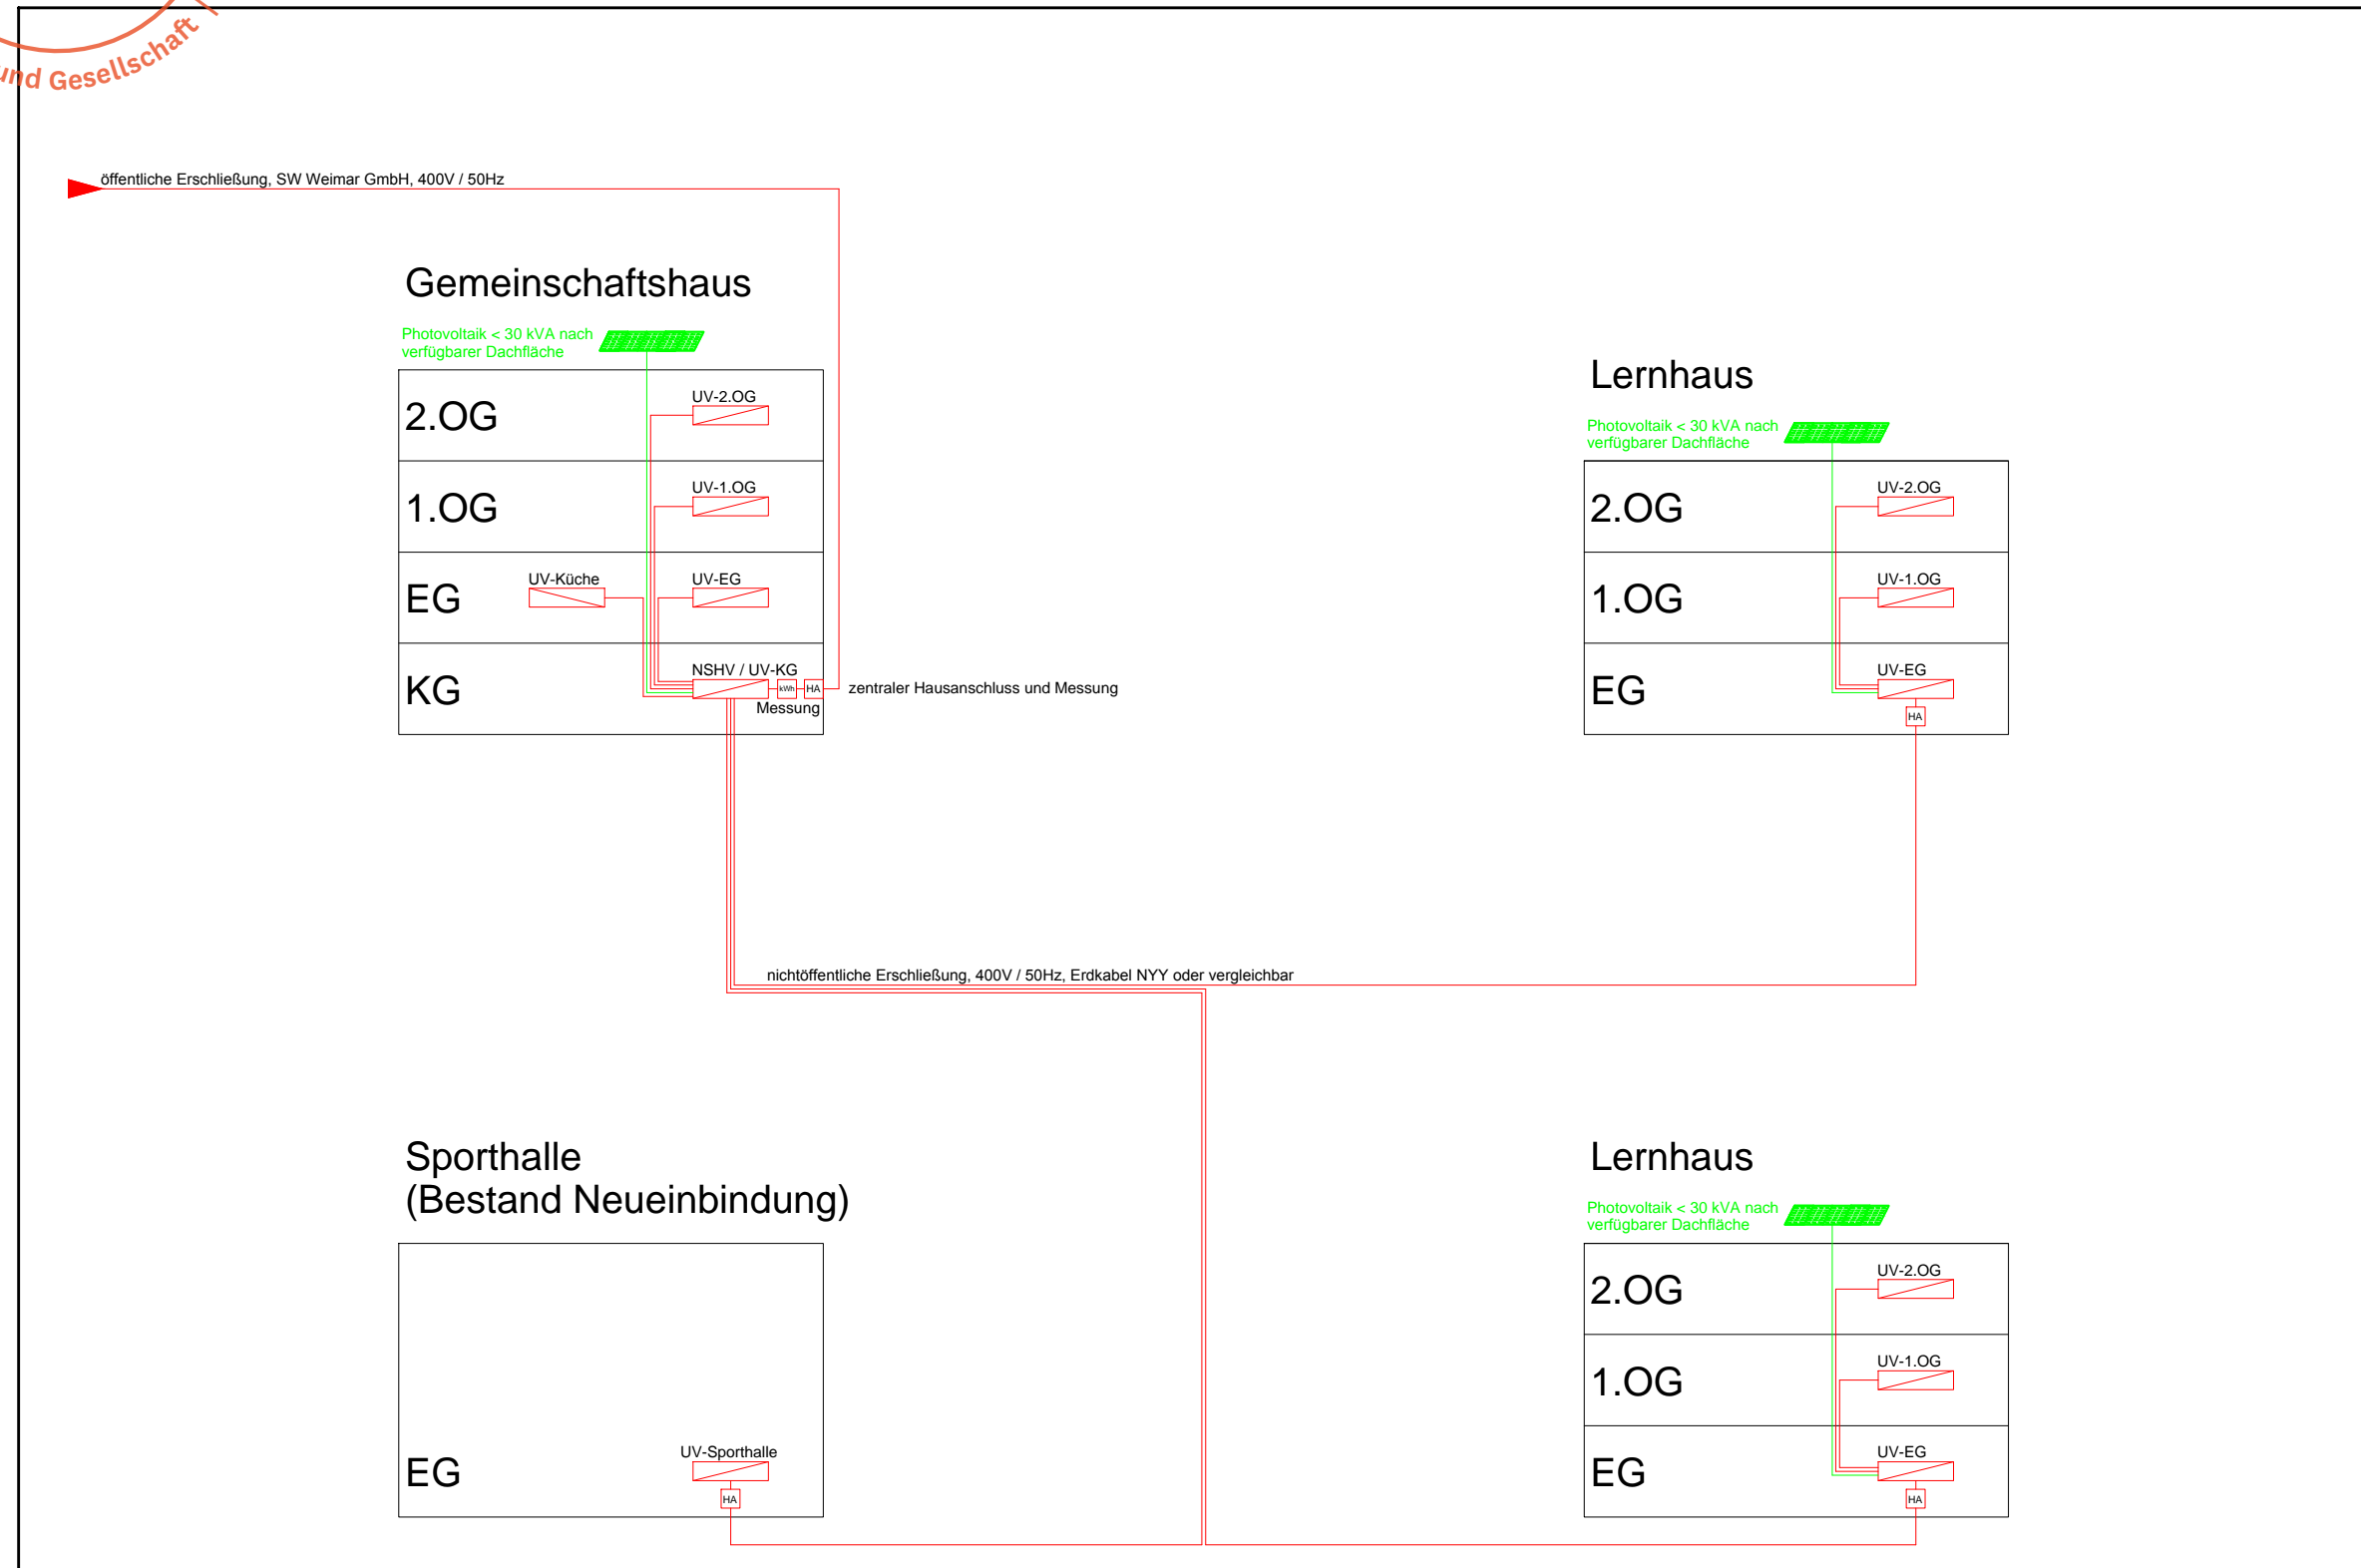

VORABZUG 08.03.2019

Bauherr:	Montag Stiftung Jugend und Gesellschaft Adenauerallee 127 53113 Bonn
Projekt:	Schulbau Open Source Weimar Staatliche Gemeinschaftsschule Weimar Am Hartwege 2 99425 Weimar
Fachplanung:	Ingenieurbüro Fruth, Grässner & Partner GmbH Paul-Schäfer-Str.1 99086 Erfurt
Fachgebiet:	
TGA - Elektrotechnische Anlagen	
Zeichnungsinhalt:	Plan-Nr.: 596_VP-E 1.1
Energiekonzept Schema Energieversorgung	Maßstab: ohne
Planungsphase:	Format: A3
Lph 2 - Vorplanung	Datum: 08.03.2019

Alle Rechte dieser Zeichnung beim Verfasser.
Mißbrauch verpflichtet zu Schadenersatz.