SCHULBAU OPEN SOURCE
Montag Stiftung Jugend und Gesellschaft | SOS Weimar | 2021

LEGENDE (ALLGEMEIN)

Elektro				RWA	
	Wandlerme8satz		Kabelbahn	RWA	RWA - Zentrale
	Elektroverteilung, Haupt- oder Unterverteilung	BSK	Brüstungskanal		Handmelder
FI	Fehlerstromschutzschalter	BT	Bodentank 300x300mm		Antrieb
	AUS-Schalter		Steigzeuvint von unten nach oben		Lüftungsklappe RWA
	AUS-Kontrol-Schalter		Steigzeuvint von unten		
	Kreuz-Schalter		Steigzeuvint nach oben / von oben	Notruf/set für Behinderten -WC	
	Serien-Schalter		Blitzsignalmelder		Ruftrosto(akustisch / optisch, UP-Montage Höhe: 1,8m OKFF
	Um-Schalter AUS/Wechsel, Doppelwechselschalter		Überspannungsschutz		Netzteil 230mA, UP-Montage Höhe: 1,8m - 1,8m OKFF
	Um-Kontrol-Schalter AUS/Wechsel		Potentialausgleichschiene		USV DC 230mA, UP-Montage Höhe: 1,8m - 1,8m OKFF
	Taster unbeleuchtet 1-fach, 2-fach		Erdungs- u. Potentialausgleichsanschluss		Zugtaster, UP-Montage Höhe: 1,8m - 2,0m OKFF
	Taster beleuchtet	Sicherheitsbeleuchtung			Rufsetter, UP-Montage Höhe: 1,1m OKFF
	Jalousietaster Fenster, Beläftigung Trennvorhang		Weldetableau		Abstellleuter, UP-Montage Höhe: 1,1m OKFF
	Taster mit Doppelwippe für Beleuchtungsdimmung (Jalousietaster)		Rettungszeichenleuchte		Dienststimmenanhalt, UP-Montage Höhe: 1,1m OKFF od. bifi Fastlegung
	Steckdose mit Klappdeckel und Kindersicherung		Sicherheitsleuchte IP20, IP65		
	Schutzkontaktsteckdose 230V, 16A, mit Kindersicherung	Brandmeldeanlage		Kommunikation	
	Schutzkontaktsteckdose 230V, 16A 2-fach und Kindersicherung		Optischer Rauchmelder	CV	Datenvertelter
	Schutzkontaktsteckdose 230V, 16A 3-fach und Kindersicherung		Thermischer Melder		Datendoppel 2x Cat.$_6$ (2 Port)
	Kraftsteckdose CEE-form 400V...A		Multisensormelder / OPT-Melder		Datendose 1x Cat.$_6$ (1 Port)
E	Elektroanschluss für bauseitigen Schaltschrank, Gerät o.a.Herdanschlussdose		Handmelder, Handmelder Haus- od.Krisenalarm		FM-Anschlussdose TAE, NFN
M	Elektromotorischer Antrieb (Jalousien, Verdunkelung Fensterelemente/Außen)		Koppler		FM-Anschlussdose ISDN
H RA	Heizungsthermostat	Störungsschaltung mit Schlüsselschalter Sonstige Beläftigung mit Schlüsselschalter	Feuerwehrschlüsselkasten		Antennenanschlussdose
EH	Elektroherd		Freischaltelement	HDMI	HDMI-Anschluss / Anschlussdose
	Steckdose Dunstabzug		Blitzleuchte		Sensorfeld, Zutrittberechtigung
	Steckdose Mikrowelle		Weldegroppendeter		Telefon, schnurgebunden
	Steckdose Geschirrspüler		Brandmeldezentrale		Telefon, schnurlos
	Steckdose Kühlschrank	LFD	Lagerlandepot		Accesspoint WLAN und DECT
	Steckdose Waschmaschine Steckdose Wäschetrockner		Durchwahlgerät		Gegensprech- und -wahlstelle
	Energieverteiler IP44 / IP20 mit Abtrennung 4x230V Farbe RUWI / Steckdosen nach Abstimmung		Sirene, Hupe		Gegensprechstelle
T	Funkantenne DCF 77		Lautsprecher, Deckeneinbau		Klingeltaster
	Lichtfühler Nachtauhnlais		Lautsprecher, Wand- od. Deckeneinbau		Klingelanlage mit Sprechmotul
	Temperaturfühler		Optischer Rauchmelder Heimauschmelder		Reedkontakt Fensteremtau
	Bewegungsmelder		Hifi-Lautsprecher Hoch-Tiefton		Türöffner
	Präsenzmelder	RM	Einbruchmeldeanlage - Zentrale	E	9"1.5 Verbindung zum RTF
	Sensorelmeh für Lichtsteuerung		Magnetkontakt Riegelschaltkontakt		CO2 -Sensor mit LED-Ampel
	Lichtsignal (grün, gelb, rot oder klar) als Betriebsanzeige EIN		Bewegungsmelder Auswertemhd Sicherhaftsentrichtung		
	Installationsart (a.P.=auf Putz/U.P.=unter Putz) Schutzart (IP ZG4x)		Fluchtfürterminal Nebtiel für Fluchtfürterminal		Uhr 1- oder 2-seitig Wand- od. Decke
	NOT-AUS-Schlüsseltaster		Blitzleuchte EMA		
	Rauchschutz-Türanlagen	Leerverrohrung	Gerätlreverbindungsdose Ortsbeton mit 2 Rohranschlüssen DN25		Revisionsklappe 40x40
	Sturzrauchmelder	Wandsuchtbrüche Trockenbau			
	Handauslösetaster		Wandsurchbruch: WD-(E)-Bef. in cm		
	Haftmagnet	spec. Einrichtung			Ausstattung Behindertenbad / WC Elektroinkrokolut mit USV-Bauteln
			Deckenanpnel 4x 230V Steckdose mit Kaltem abhängung vor Rohdecke		Ausstattung Behindertenbad / WC Zugtaster, Ruf-Abstellleiter, Signalleuchte

flexible Beleuchtung im Raster x=2,70m und y=2,80m
alle Leuchten mit DALI-Vorschaltgerät, einzeln und in Gruppen programmierbar
fast volle Flexibilität bei zukünftigen Anforderungen, im Raster verschobene / geänderte Wände stellen kein Problem dar
Anpassung durch Umprogrammierung der Leuchten und der Schalter, keine Umbauarbeiten der Leuchten notwendig

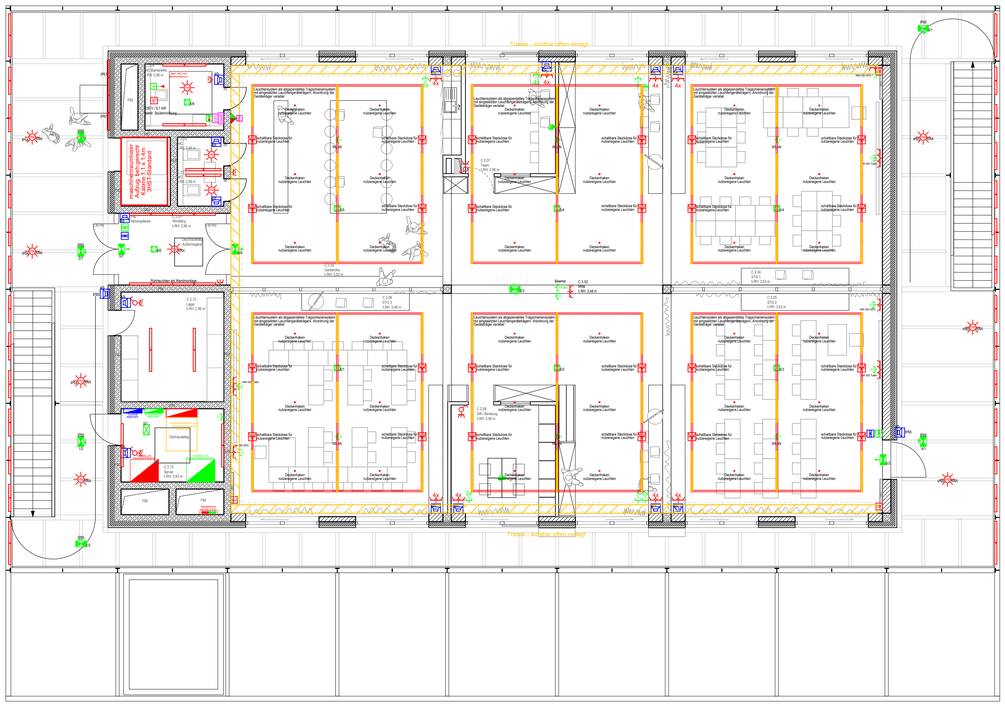

Montag Stiftung
Jugend und Gesellschaft

in Kooperation mit:
IBA Thüringen

PROJEKT

Schulbau Open Source
Staatliche Gemeinschaftsschule Weimar

ENTWICKLUNGSTEAM

Montag Stiftung Jugend und Gesellschaft
IBA Thüringen

Stadtverwaltung Weimar

Schulgemeinschaft der Staatlichen Gemeinschaftsschule Weimar

gernot schulz : architektur, Köln
Hausmann Architekten, Aachen
Walter Heilmann Schulbauberatung, Köln
Studio Urbane Landschaften, Hamburg
IB Hausladen, München
Ingenieurbüro Fruth, Grässner & Partner
IBC Ingenieurbau-Consult GmbH
Ingenieurbüro Matthias Münz, Weimar
Hoock & Partner Sachverständige PartG mbB
Eckmann & Rowley, Bonn

ÜBERSICHTSPLAN

BAUHERR

Stadt Weimar
Sport- und Schulverwaltungsamt
Schwanseestraße 17
99423 Weimar

AUFTRAGGEBER

Montag Stiftung Jugend und Gesellschaft
Adenauerallee 127
53113 Bonn

KOOPERATIONSPARTNER

IBA Thüringen
Auenstrasse 9
99510 Apolda

FACHPLANER

Technische Gebäudeausrüstung

Ing.büro Fruth, Grässner & Partner GmbH
Paul-Schäfer-Str.1
D-99086 Erfurt
E-Mail: info@fgp-erfurt.de

PLANINHALT

Leistungsphase 3

Lernhaus 1-9
Grundriss 2.Obergeschoss Installationsplan

Maßstab 1:100

27.09.2019

PLANBEZEICHNUNG

596_EP-E 2.11

LIZENZ

[redacted]