


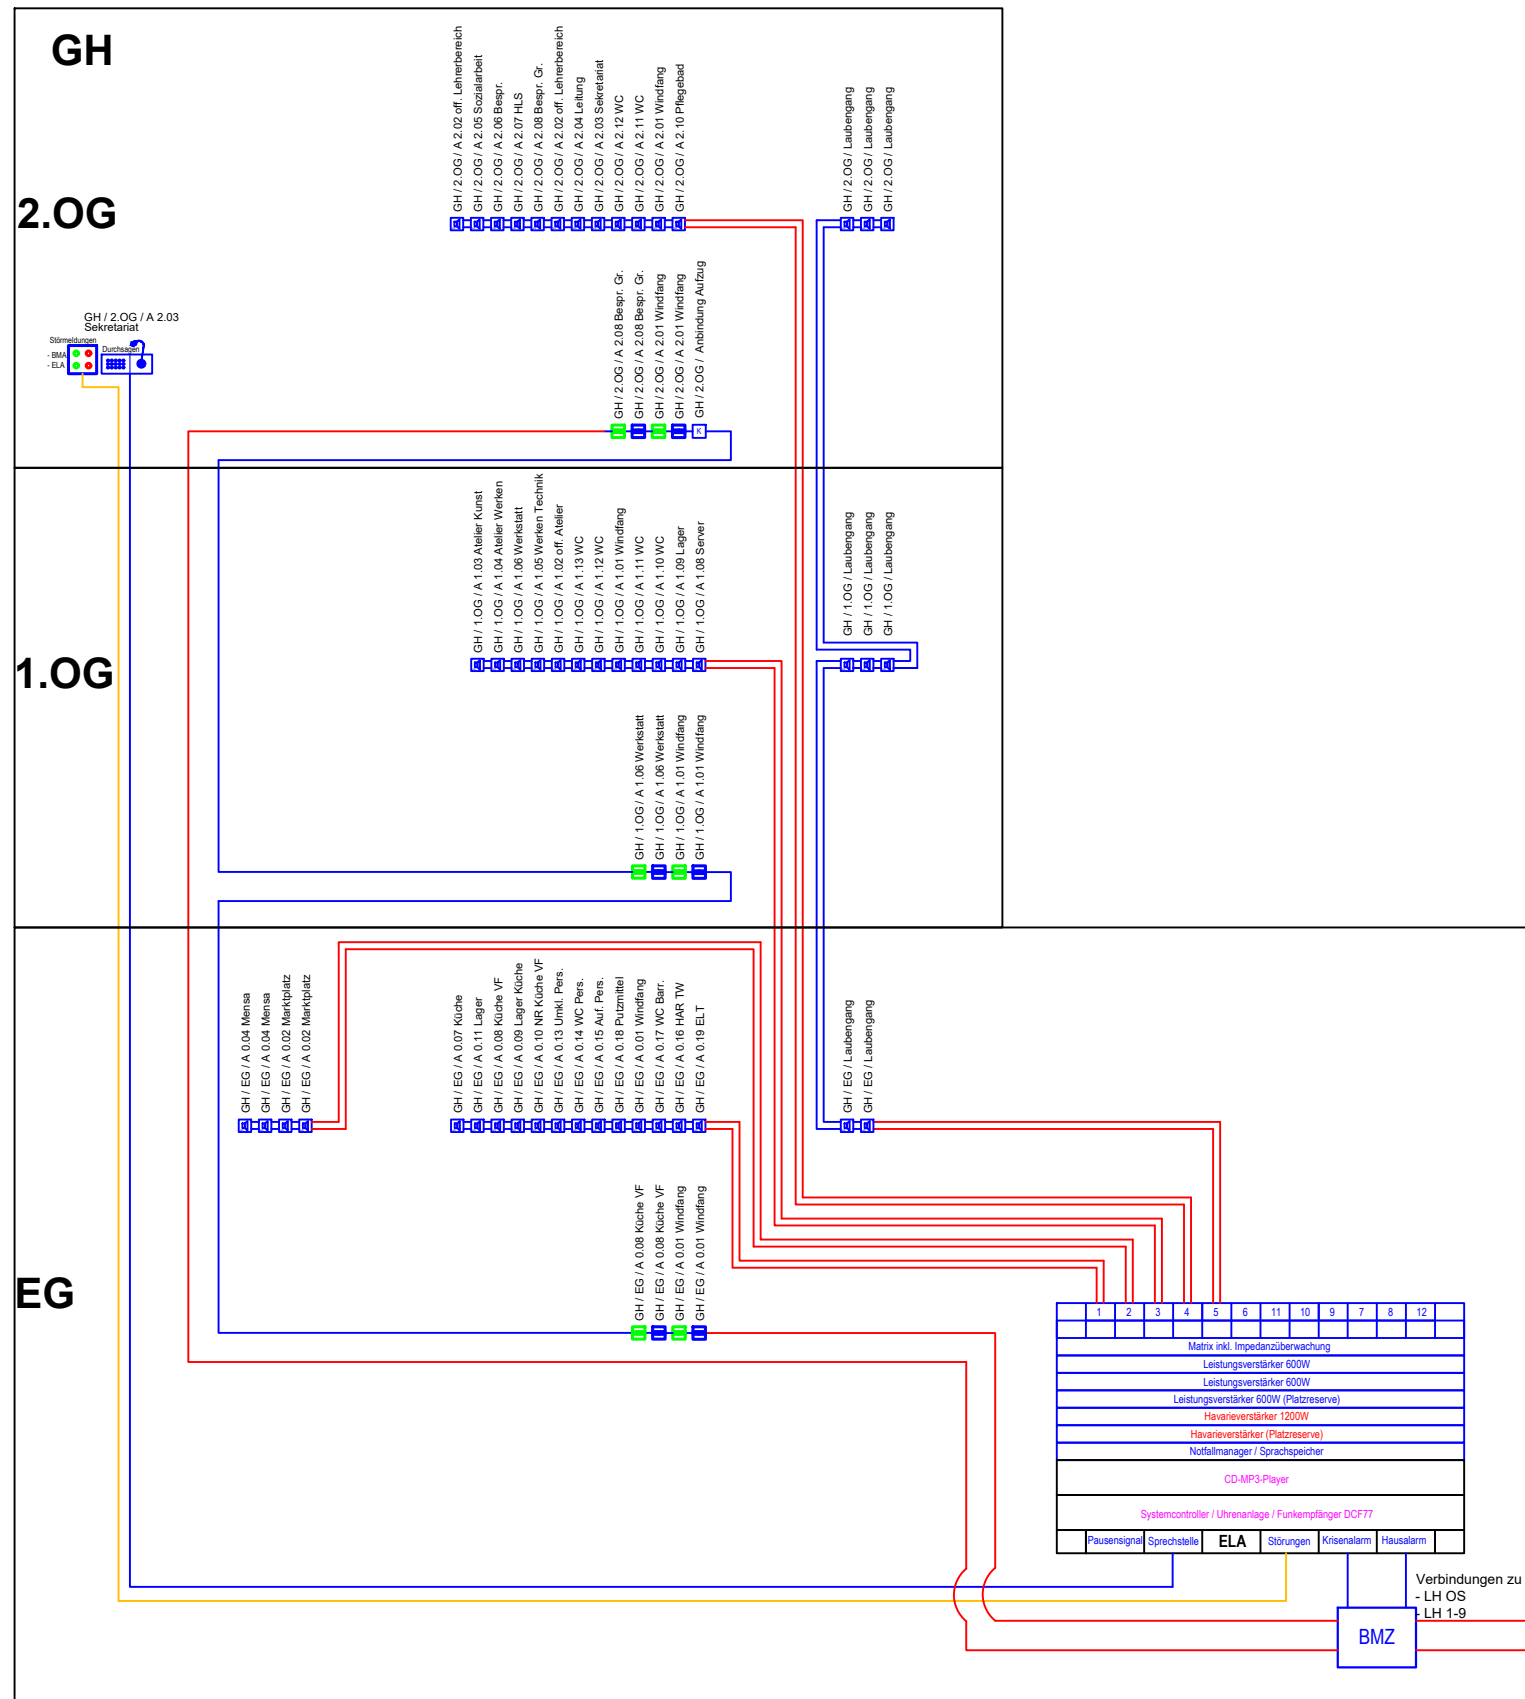

- ### Legende
- Optischer Rauchmelder O₂T
 - Thermodifferentialmelder
 - Handmelder blau Hausalarm
 - Handmelder grün, Krisenalarm
 - Koppler Ringtechnologie
 - Wand- od. Deckenaufbau /-einbau Lautsprecher a/b
-
- 2x2x0,8 E30
 - I-Y(S)Y 2x2x0,8
 - I-Y(S)Y 6x2x0,8



Bauherr: Montag Stiftung Jugend und Gesellschaft Adenauerallee 127 53113 Bonn	
Projekt: Schulbau Open Source Weimar Staatliche Gemeinschaftsschule Weimar Am Hartwege 2 99425 Weimar	
Fachplanung: Ingenieurbüro Fruth, Grässner & Partner GmbH Paul-Schäfer-Str.1 99086 Erfurt	
Fachgebiet:	
TGA - Elektrotechnische Anlagen	
Zeichnungsinhalt: Schema ELA und Alarmierung	Plan-Nr.: 596_EP-E 1.6 Maßstab: ohne Format: A3 Datum: 27.09.2019
Planungsphase: Lph 3 - Entwurfsplanung	
Alle Rechte dieser Zeichnung beim Verfasser. Mißbrauch verpflichtet zu Schadenersatz.	