


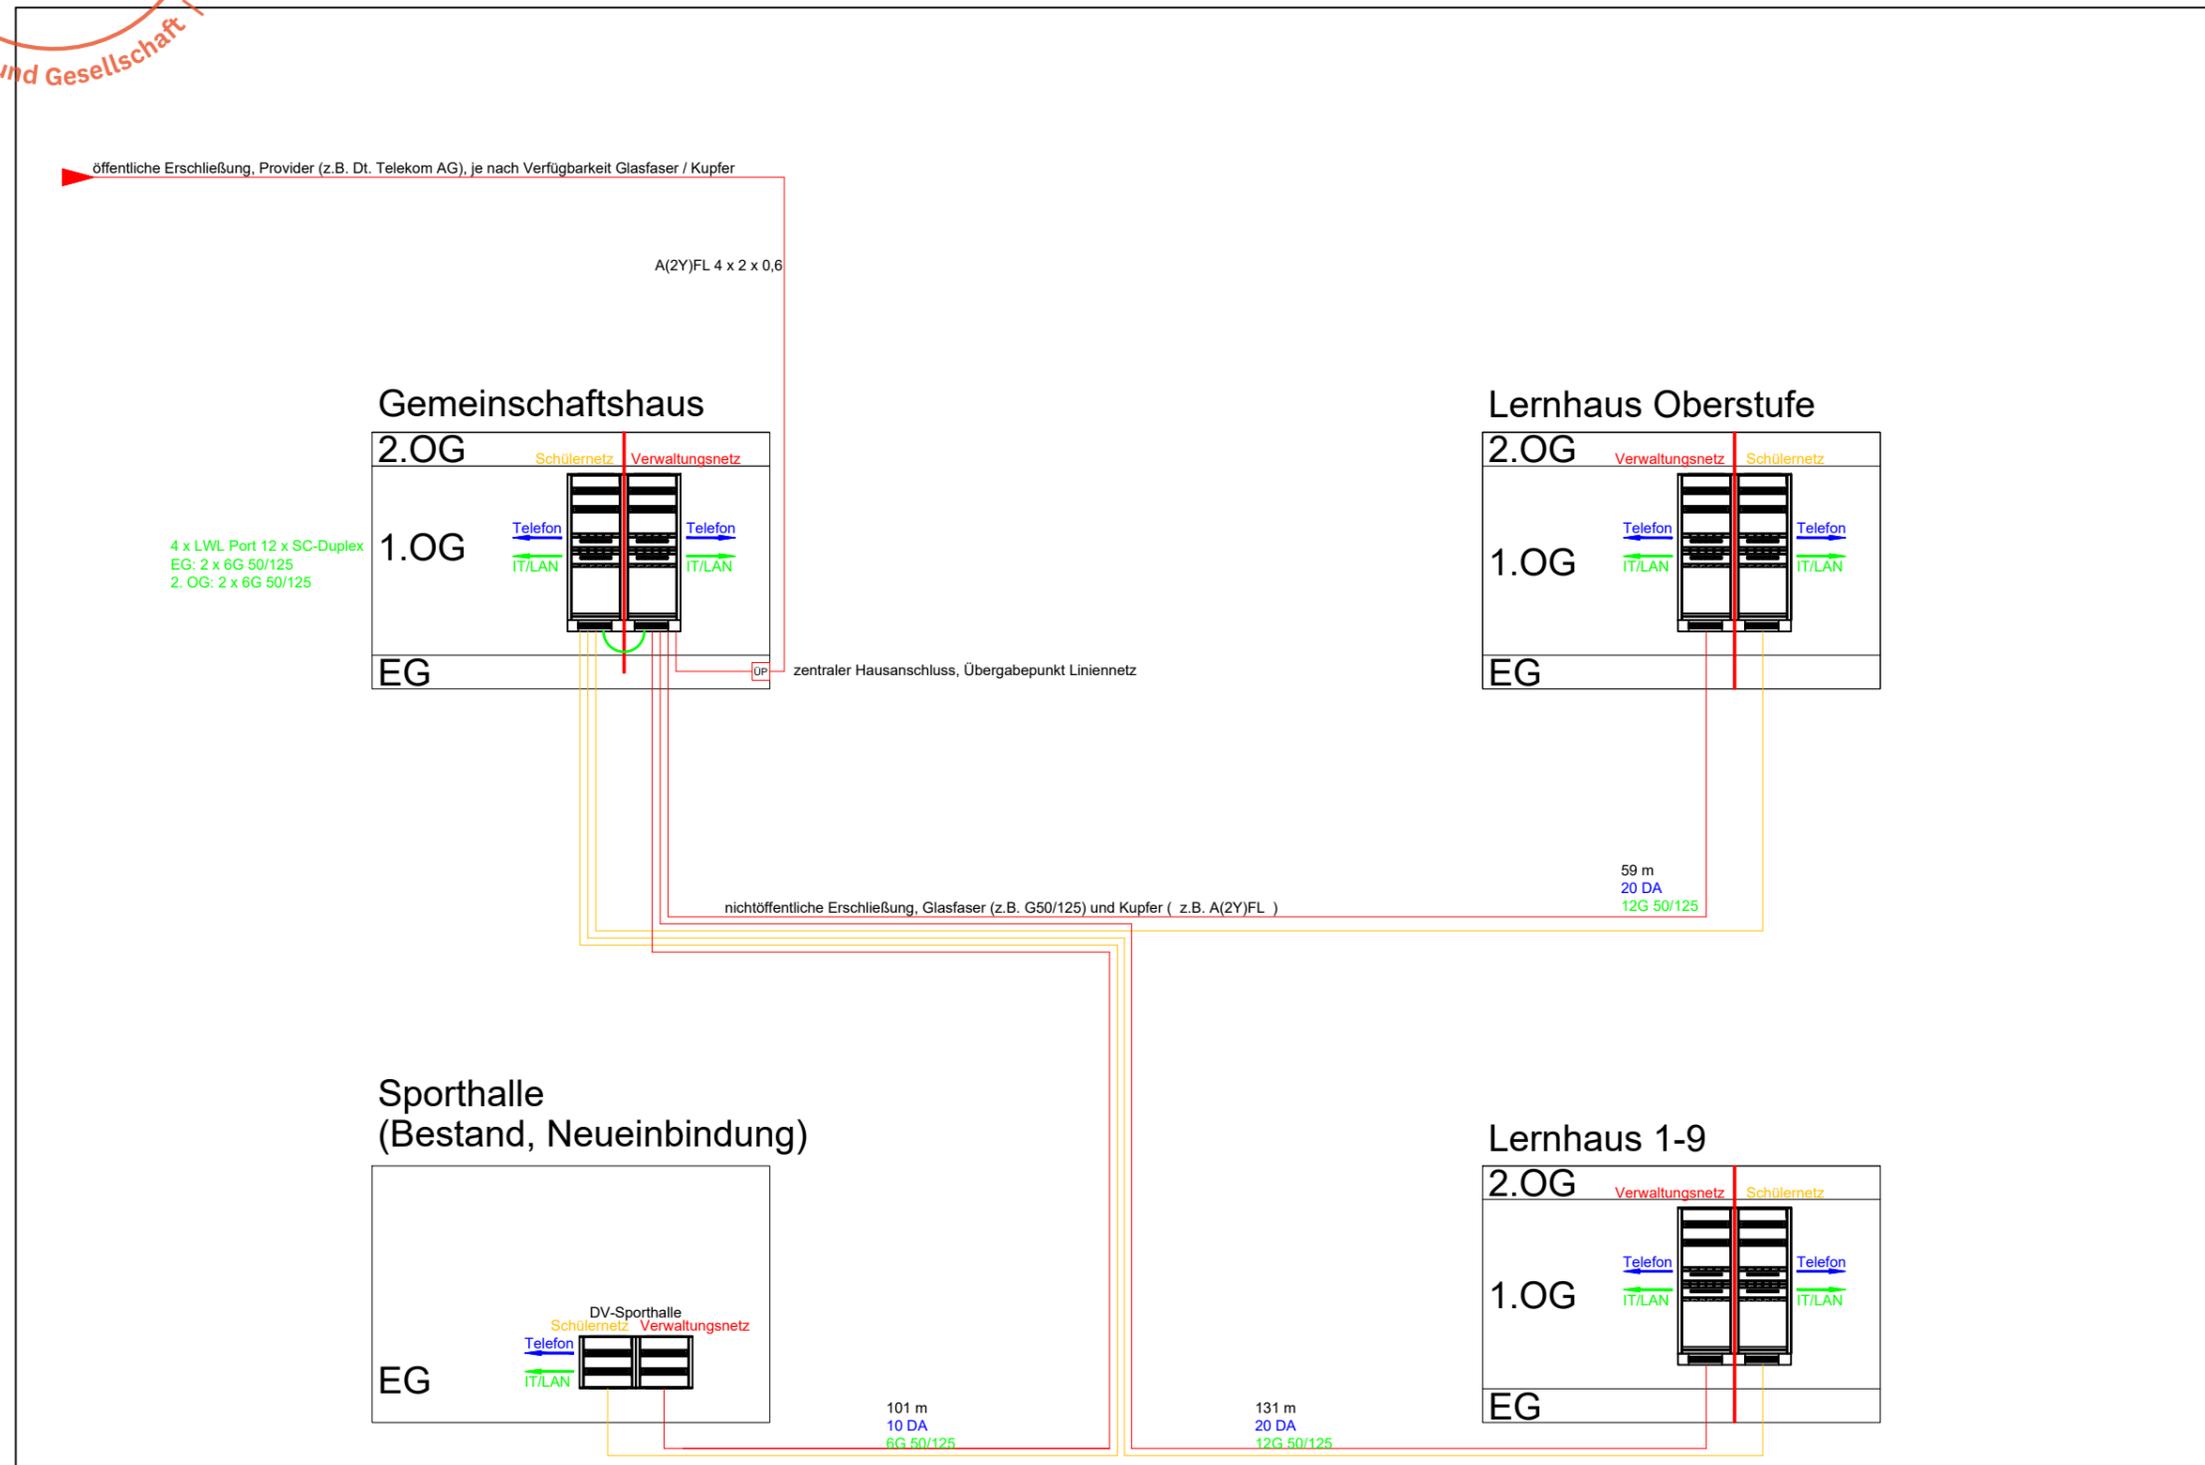

Versorgung Fernmelde- und Informationstechnische Anlagen



Bauherr: Montag Stiftung
Jugend und Gesellschaft
Adenauerallee 127 | 53113 Bonn

Projekt: Schulbau Open Source Weimar
Staatliche Gemeinschaftsschule Weimar
Am Hartwege 2 | 99425 Weimar

Fachplanung: Ingenieurbüro
Fruth, Grässner & Partner GmbH
Paul-Schäfer-Str.1 | 99086 Erfurt

Fachgebiet:
TGA - Elektrotechnische Anlagen

Zeichnungsinhalt:
Versorgungskonzept FM-/IT
Schema FM-/IT-Versorgung

Planungsphase:
Lph 3 - Entwurfsplanung

Plan-Nr.:
596_EP-E 1.5
Maßstab:
ohne
Format:
A3
Datum:
27.09.2019