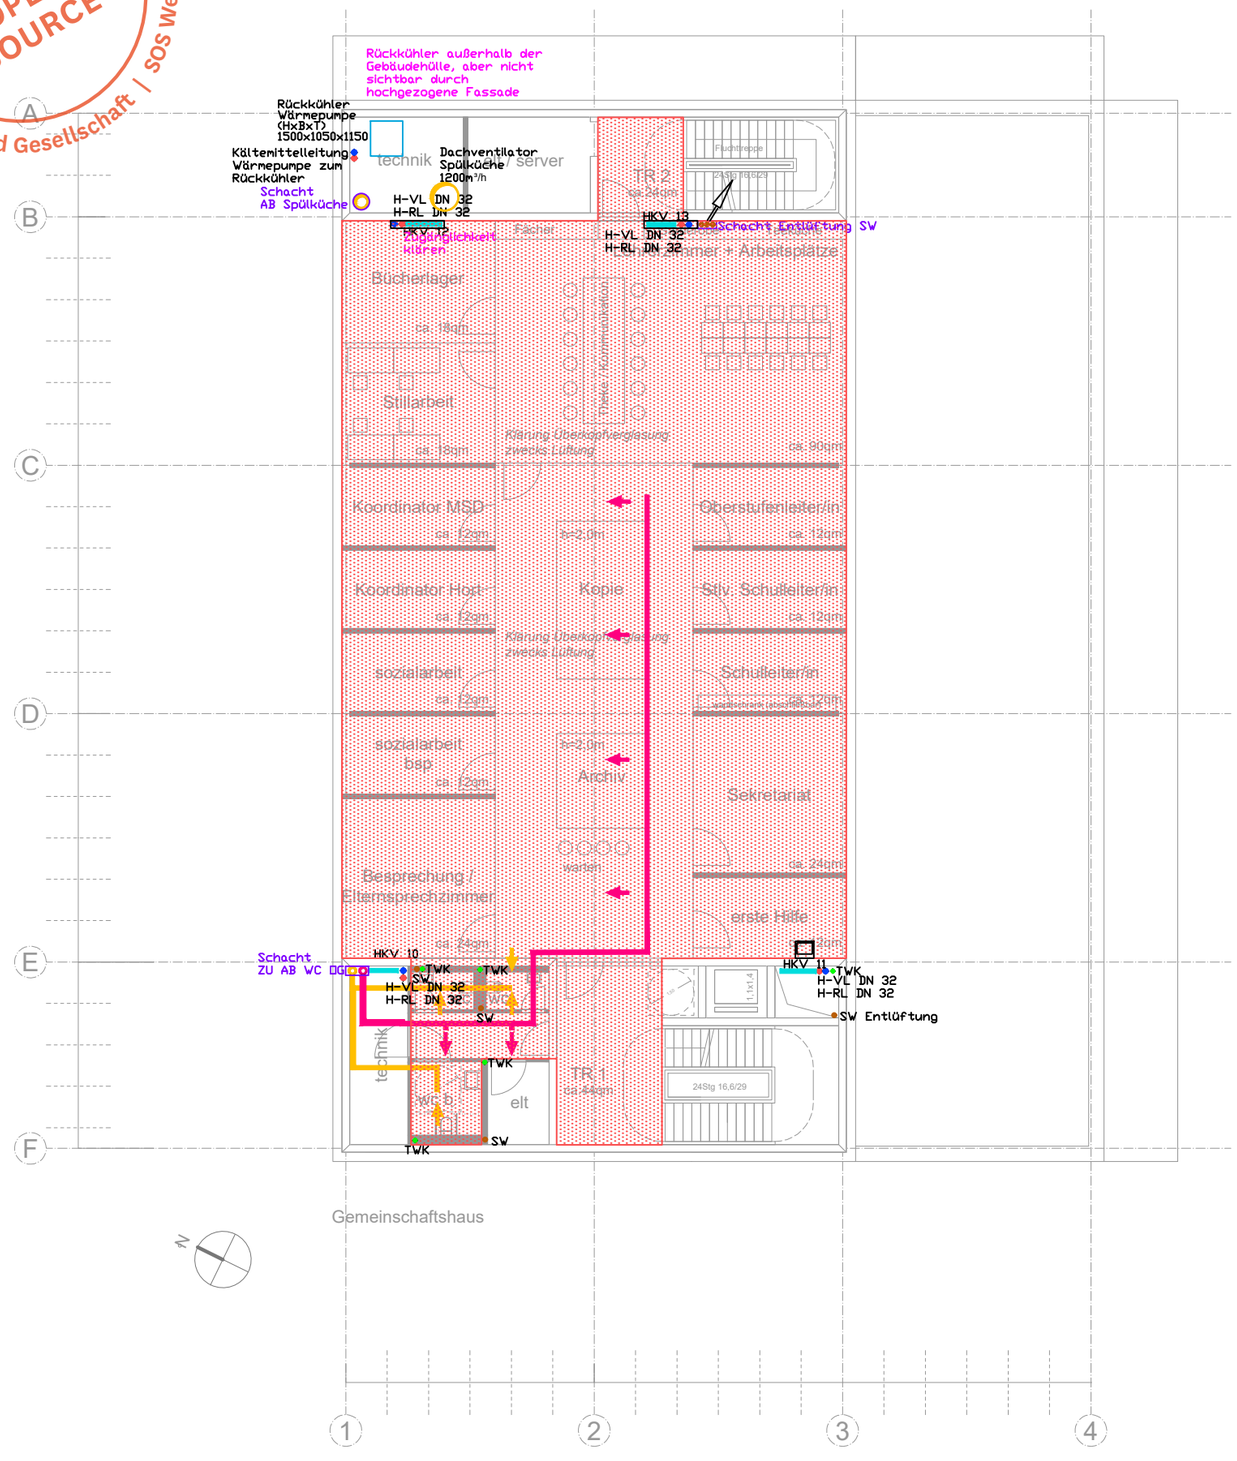

Montag Stiftung
Jugend und Gesellschaft

in Kooperation mit:

IBA Thüringen

LEGENDE

- RLT Zuluft
- RLT Abluft
- RLT Fortluft
- RLT Aussenluft
- Heizung Vorlauf
- Heizung Rücklauf
- Fußbodenheizung
- Kühlung Vorlauf
- Kühlung Rücklauf
- Sanitär Trinkwasser kalt
- Sanitär Trinkwasser warm
- Sanitär Trinkwasser Zirkulation
- Sanitär Schmutzwasser
- Sanitär Regenwasser

INHALT

SCHULBAU OPEN SOURCE
Projektphase: Vorplanung
Ingenieurbüro Hausladen GmbH

Gemeinschaftshaus
Grundriss 2.OG
1: 200

06.03.2019