




GEMEINSCHAFTSHAUS

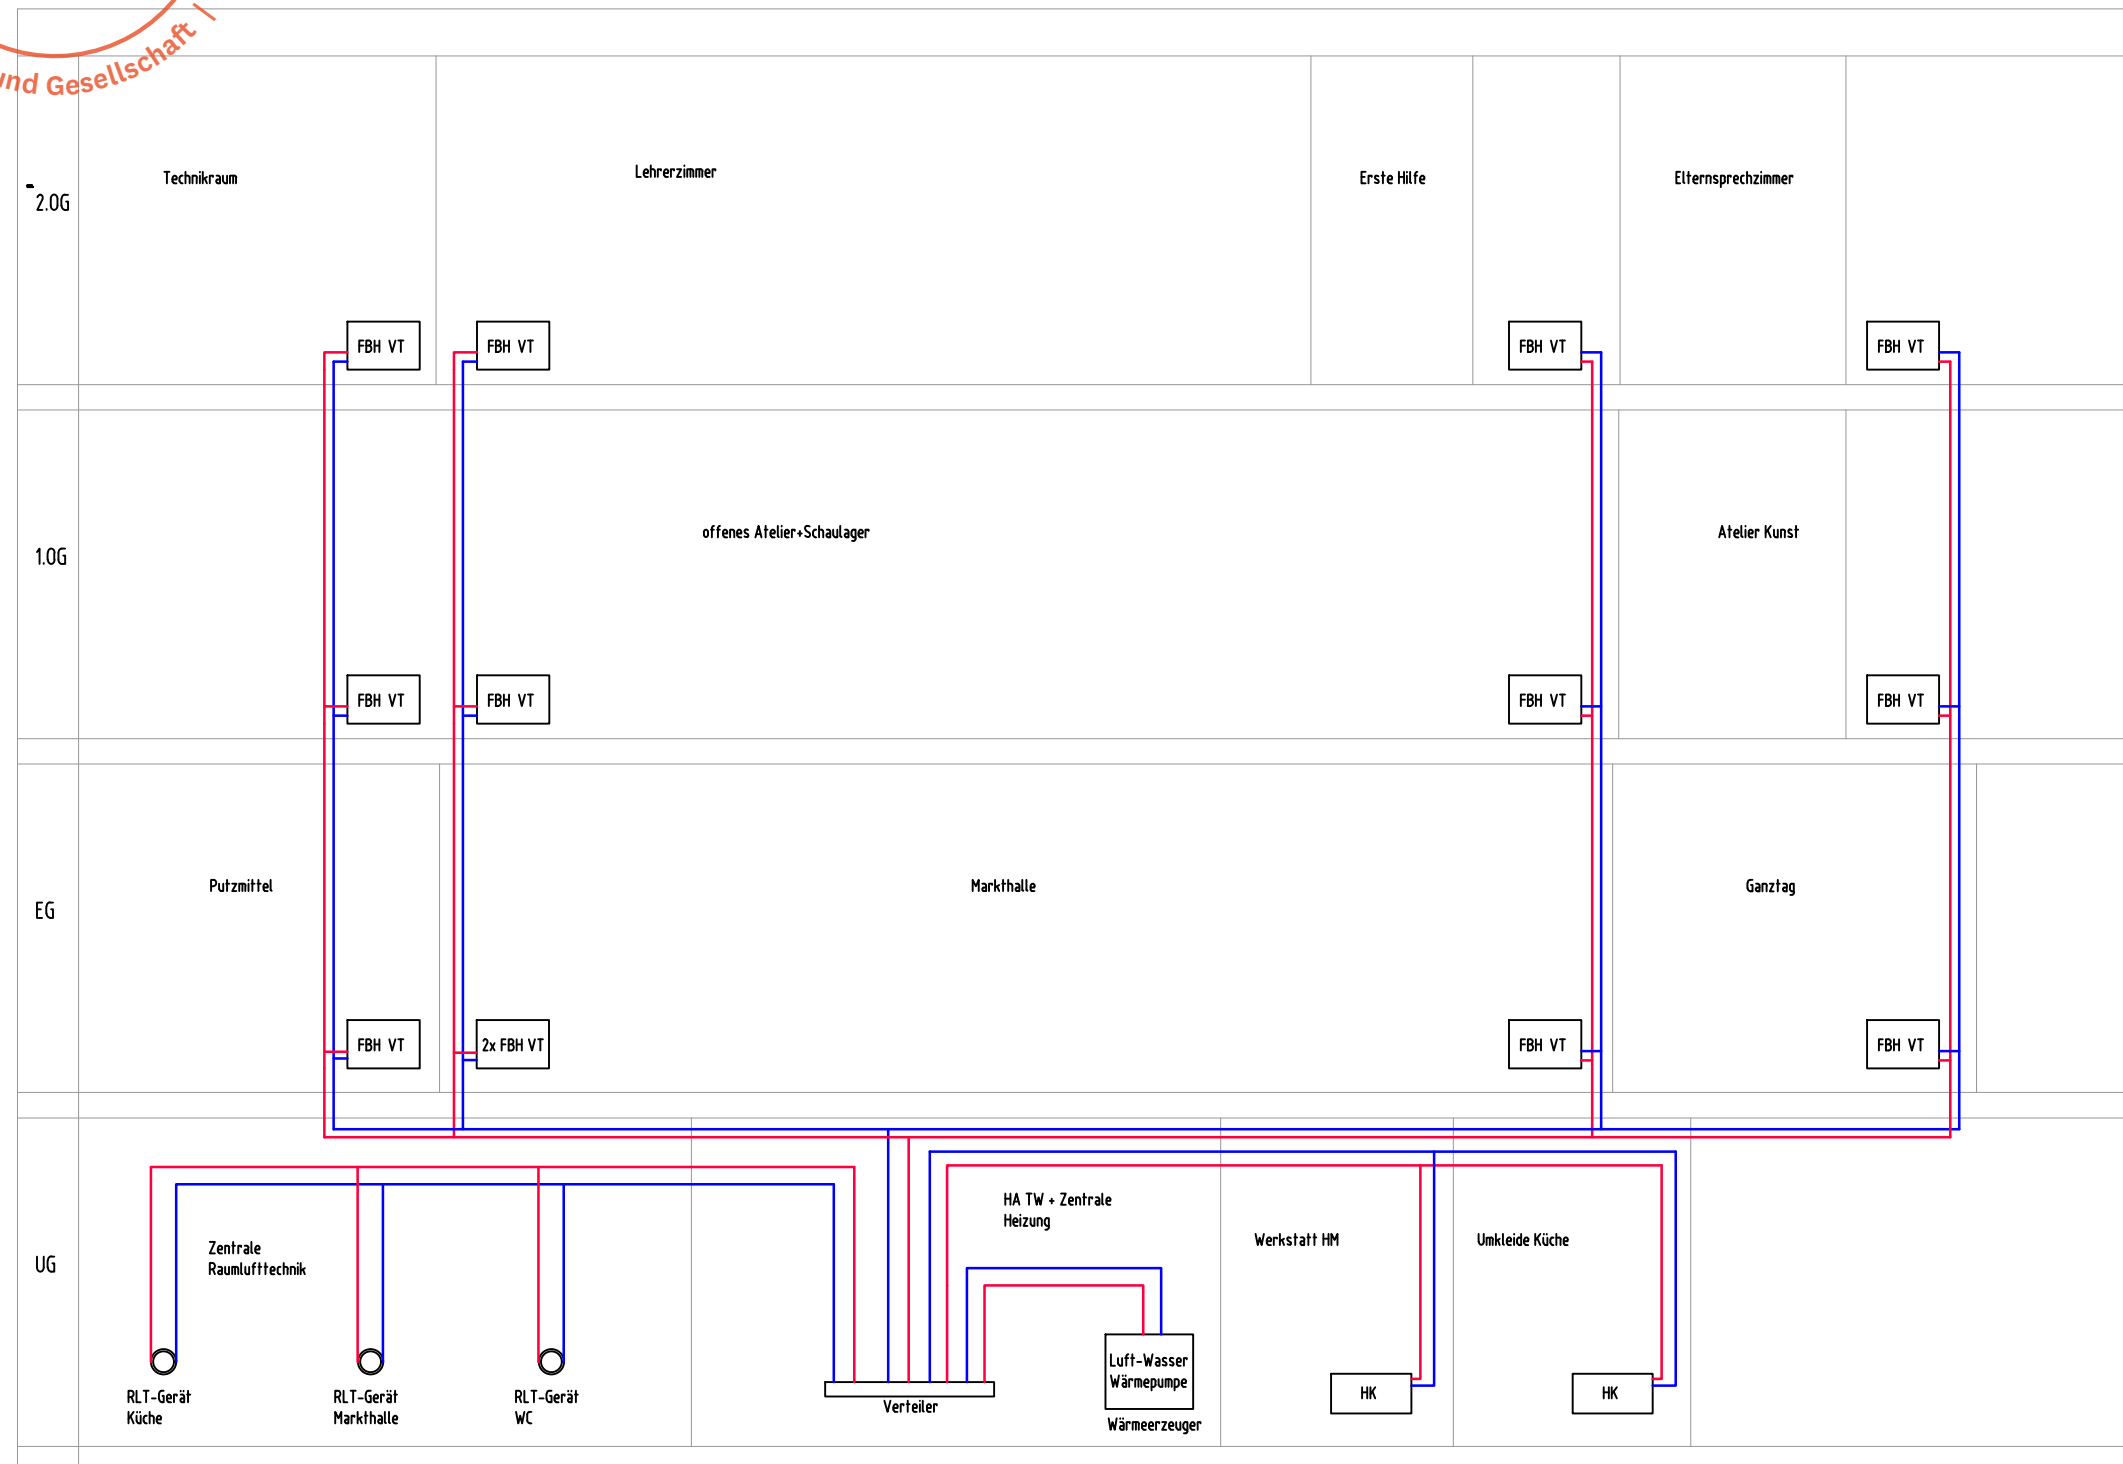

LEGENDE

- RLT Zuluft —
- RLT Abluft —
- RLT Fortluft —
- RLT Aussenluft —
- Heizung Vorlauf —
- Heizung Rücklauf - - -
- Fußbodenheizung ▒
- Kühlung Vorlauf —
- Kühlung Rücklauf - - -
- Sanitär Trinkwasser kalt —
- Sanitär Trinkwasser warm - - -
- Sanitär Trinkwasser Zirkulation - · - · -
- Sanitär Schmutzwasser —
- Sanitär Regenwasser - - -

INHALT

SCHULBAU OPEN SOURCE  
Projektphase: Vorplanung  
Ingenieurbüro Hausladen GmbH

Gemeinschaftshaus  
Funktionsschema  
HEIZUNG – STRANGSCHEMA