


GEMEINSCHAFTSHAUS

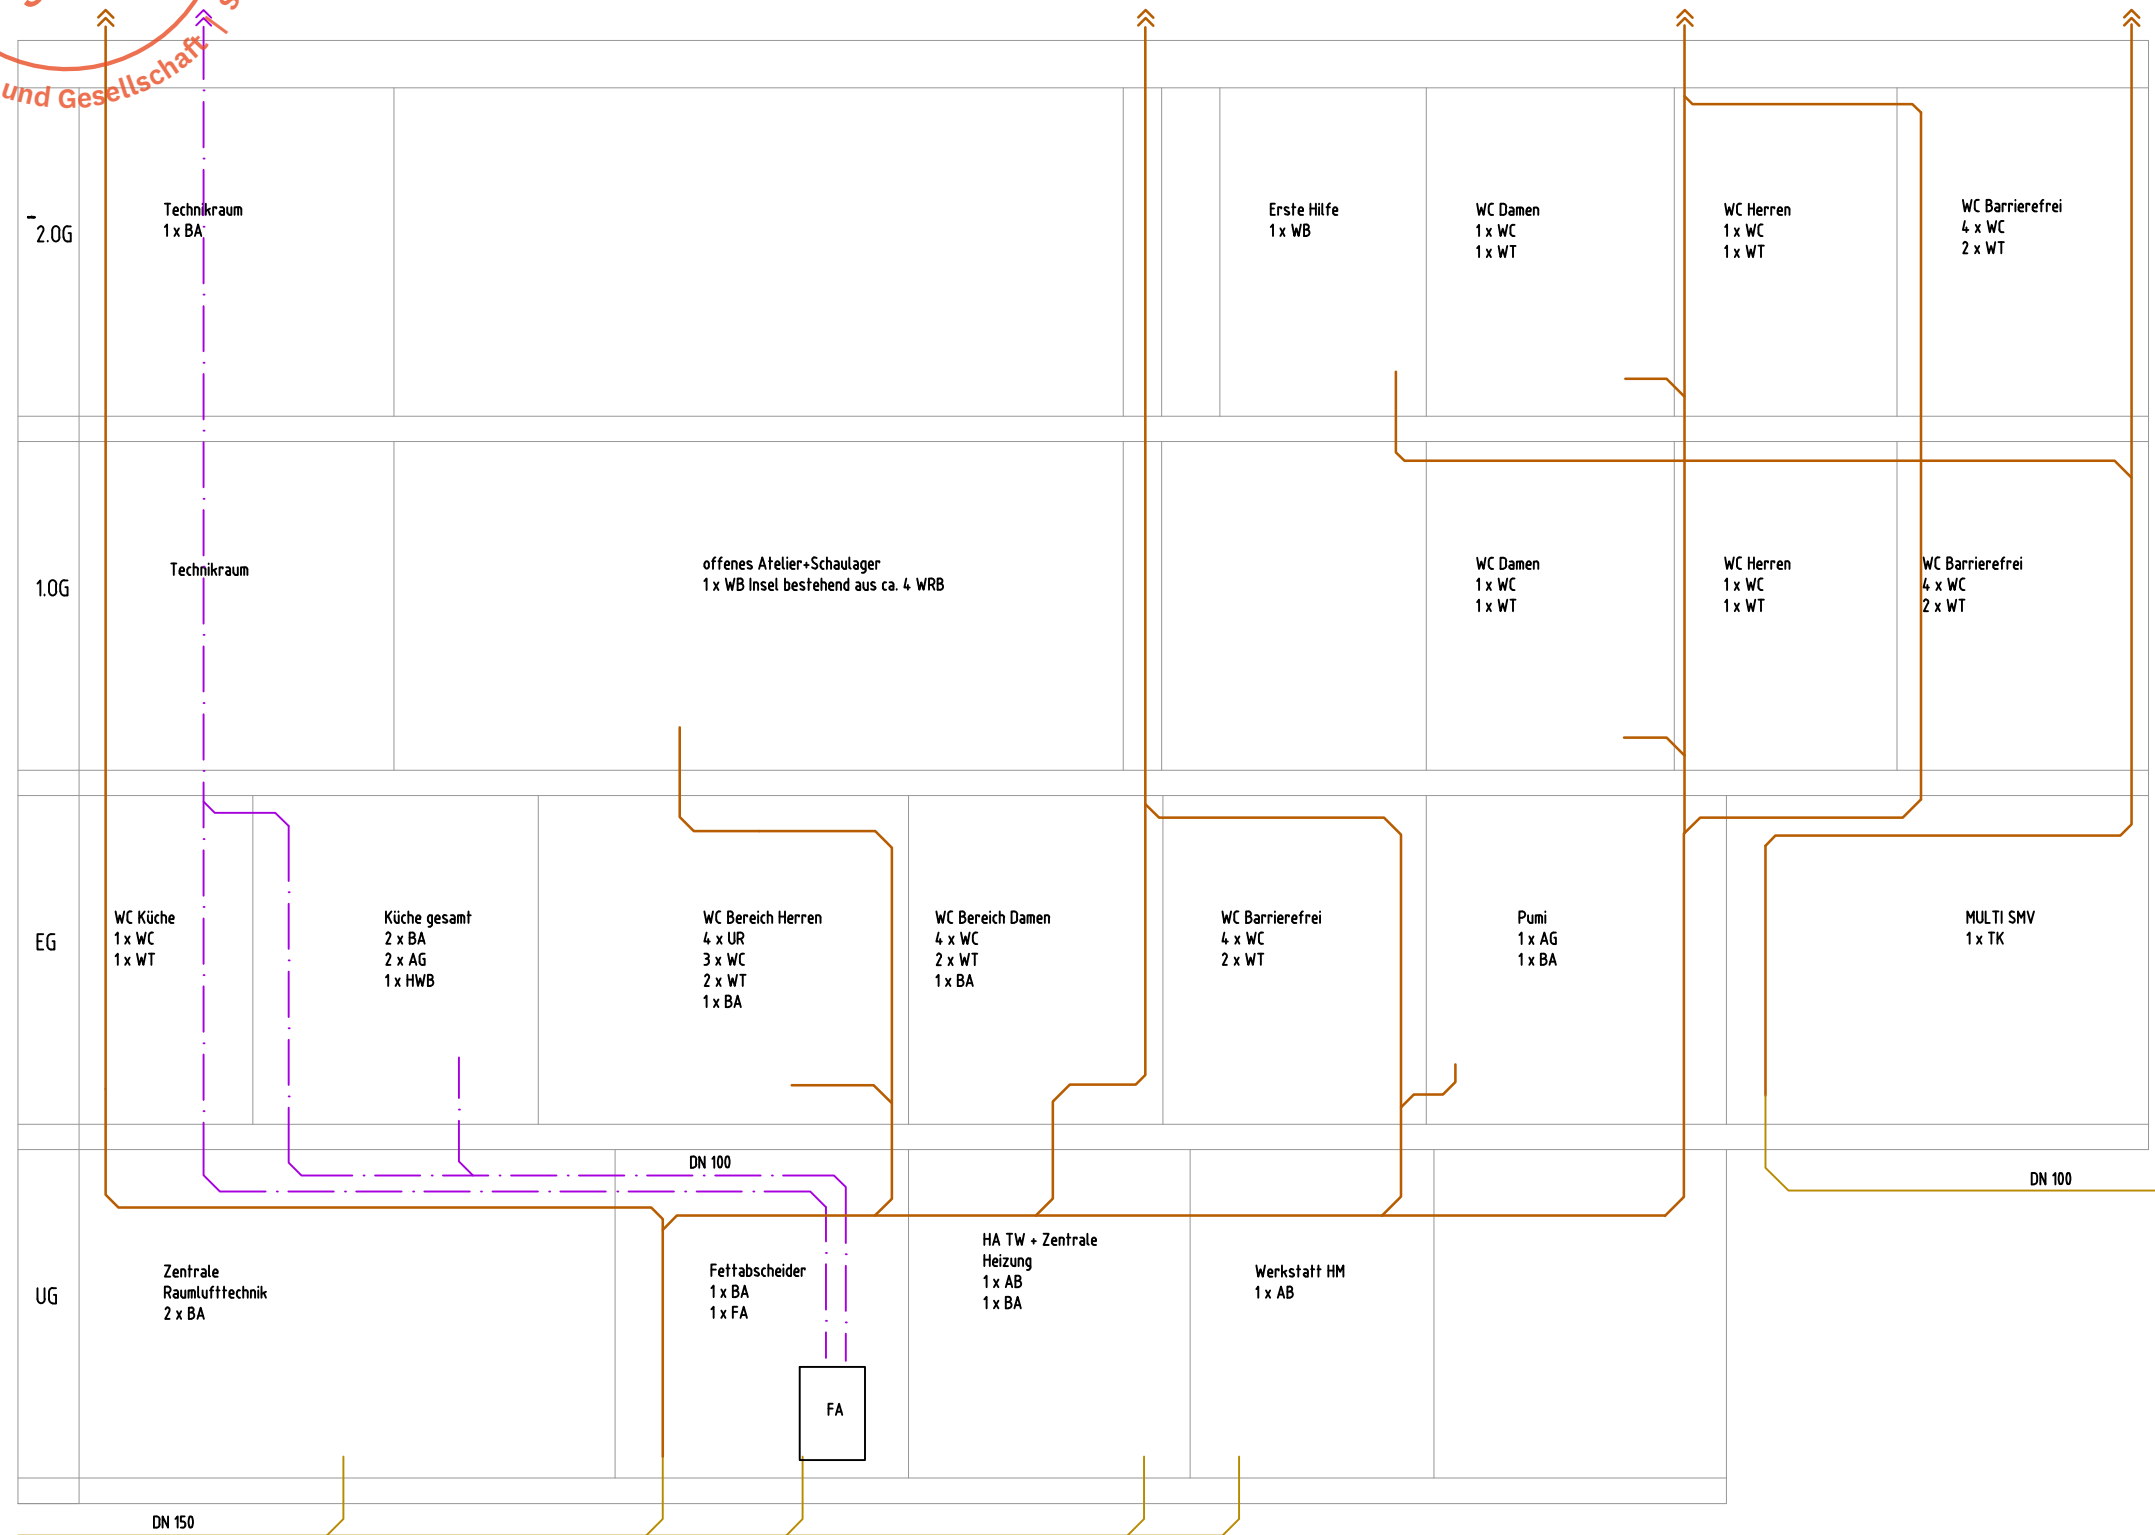

LEGENDE

RLT Zuluft	
RLT Abluft	
RLT Fortluft	
RLT Aussenluft	
Heizung Vorlauf	
Heizung Rücklauf	
Fußbodenheizung	
Kühlung Vorlauf	
Kühlung Rücklauf	
Sanitär Trinkwasser kalt	
Sanitär Trinkwasser warm	
Sanitär Trinkwasser Zirkulation	
Sanitär Schmutzwasser	
Sanitär Regenwasser	

I N H A L T

SCHULBAU OPEN SOURCE  
Projektphase: Vorplanung  
Ingenieurbüro Hausladen GmbH

Gemeinschaftshaus  
Strangschema  
SANITÄR SW