


LERNHAUS 2

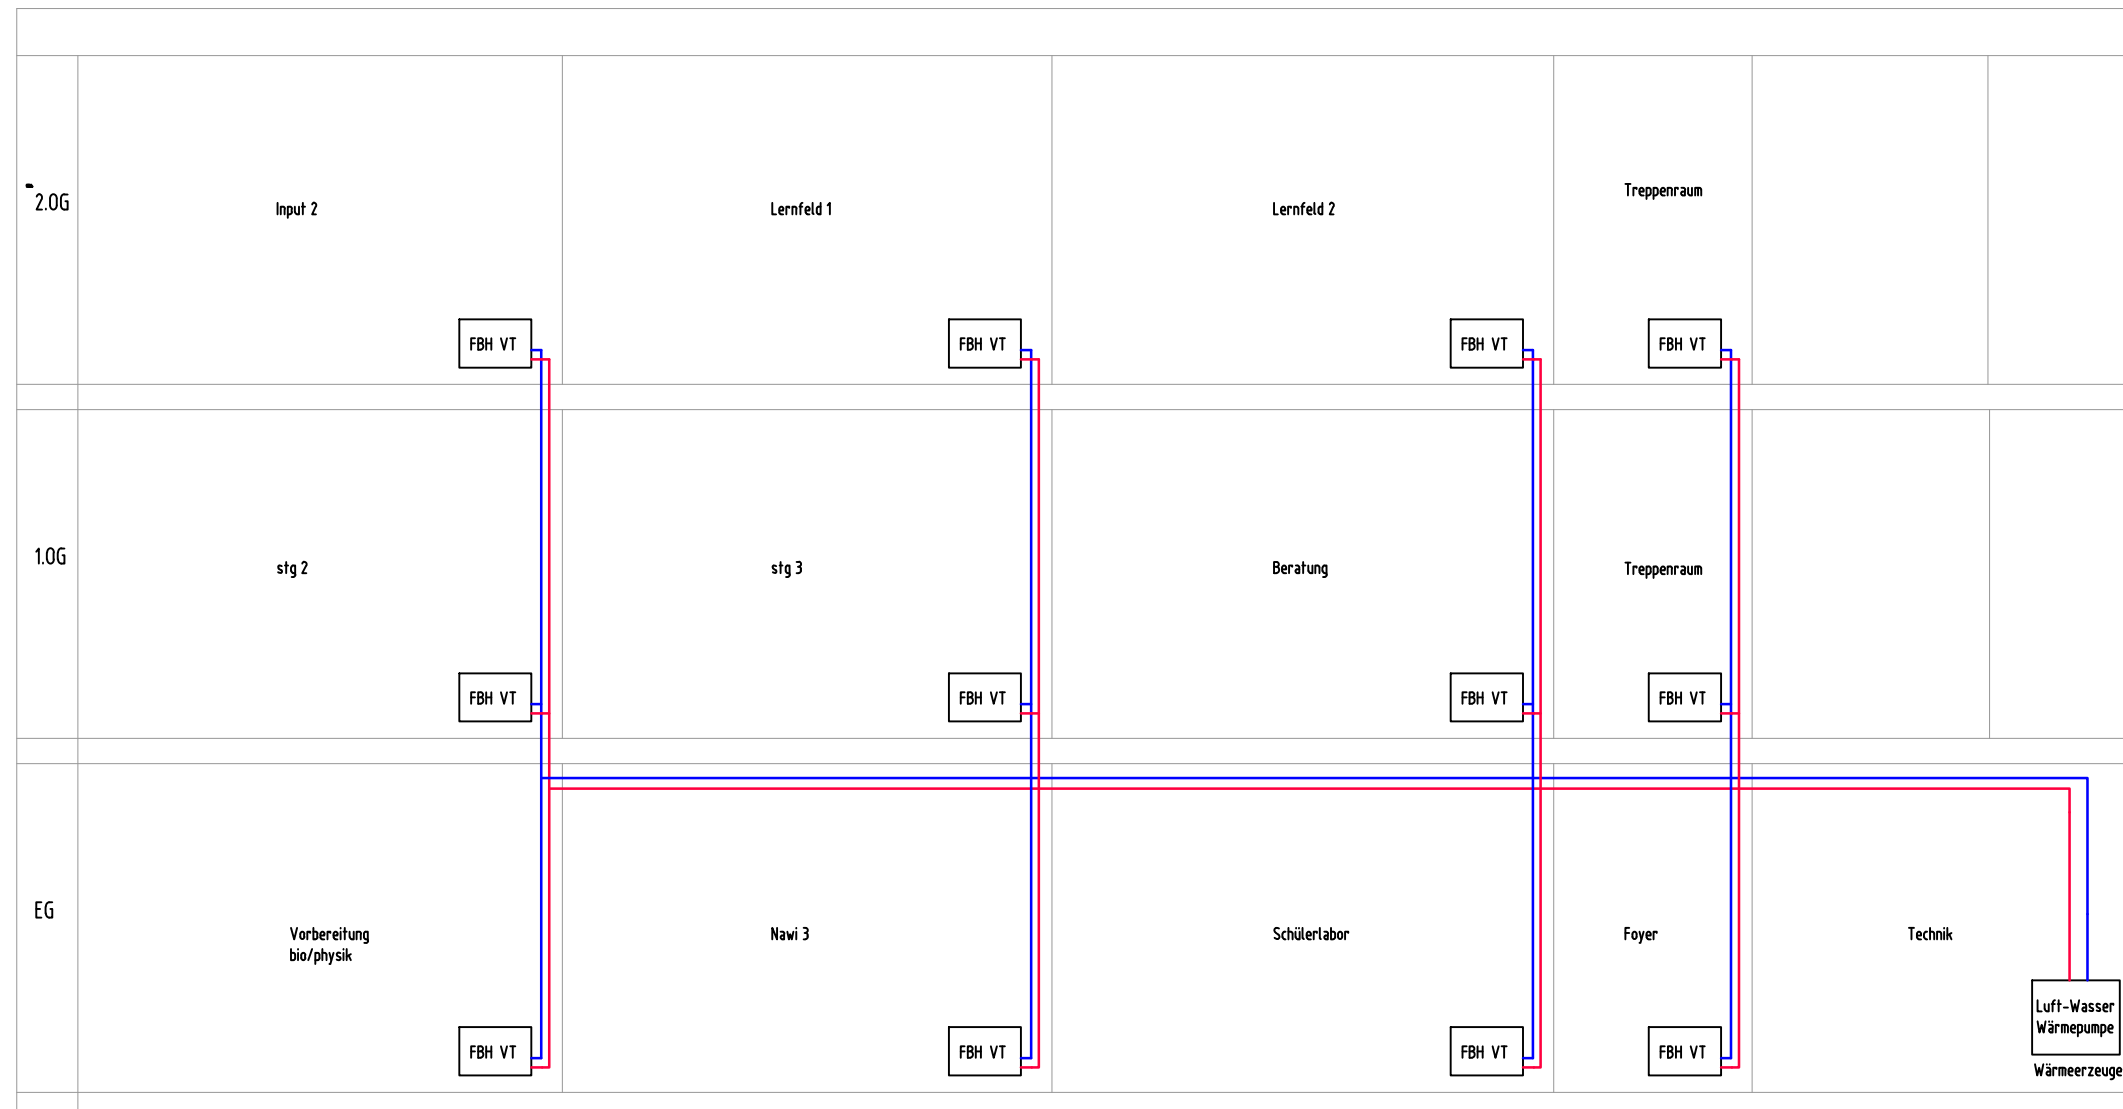

LEGENDE

- RLT Zuluft —————
- RLT Abluft —————
- RLT Fortluft —————
- RLT Aussenluft —————
- Heizung Vorlauf —————
- Heizung Rücklauf —————
- Fußbodenheizung [Red dotted box]
- Kühlung Vorlauf —————
- Kühlung Rücklauf —————
- Sanitär Trinkwasser kalt —————
- Sanitär Trinkwasser warm —————
- Sanitär Trinkwasser Zirkulation —————
- Sanitär Schmutzwasser —————
- Sanitär Regenwasser —————

I N H A L T

SCHULBAU OPEN SOURCE
 Projektphase: Vorplanung
 Ingenieurbüro Hausladen GmbH

Lernhaus 2
 Funktionsschema
 HEIZUNG – STRANGSCHEMA