

VORABZUG

INHALT

SCHULBAU OPEN SOURCE
Projektphase: Vorplanung
Hausmann Architekten

Lageplan
M 1:1000

FREIANLAGEN STAND 07.02.2019

20.02.2019



VORABZUG


INHALT

SCHULBAU OPEN SOURCE
Projektphase: Vorplanung
Hausmann Architekten

Lageplan mit GR EG
M1:1000



FREIANLAGEN STAND 07.02.2019

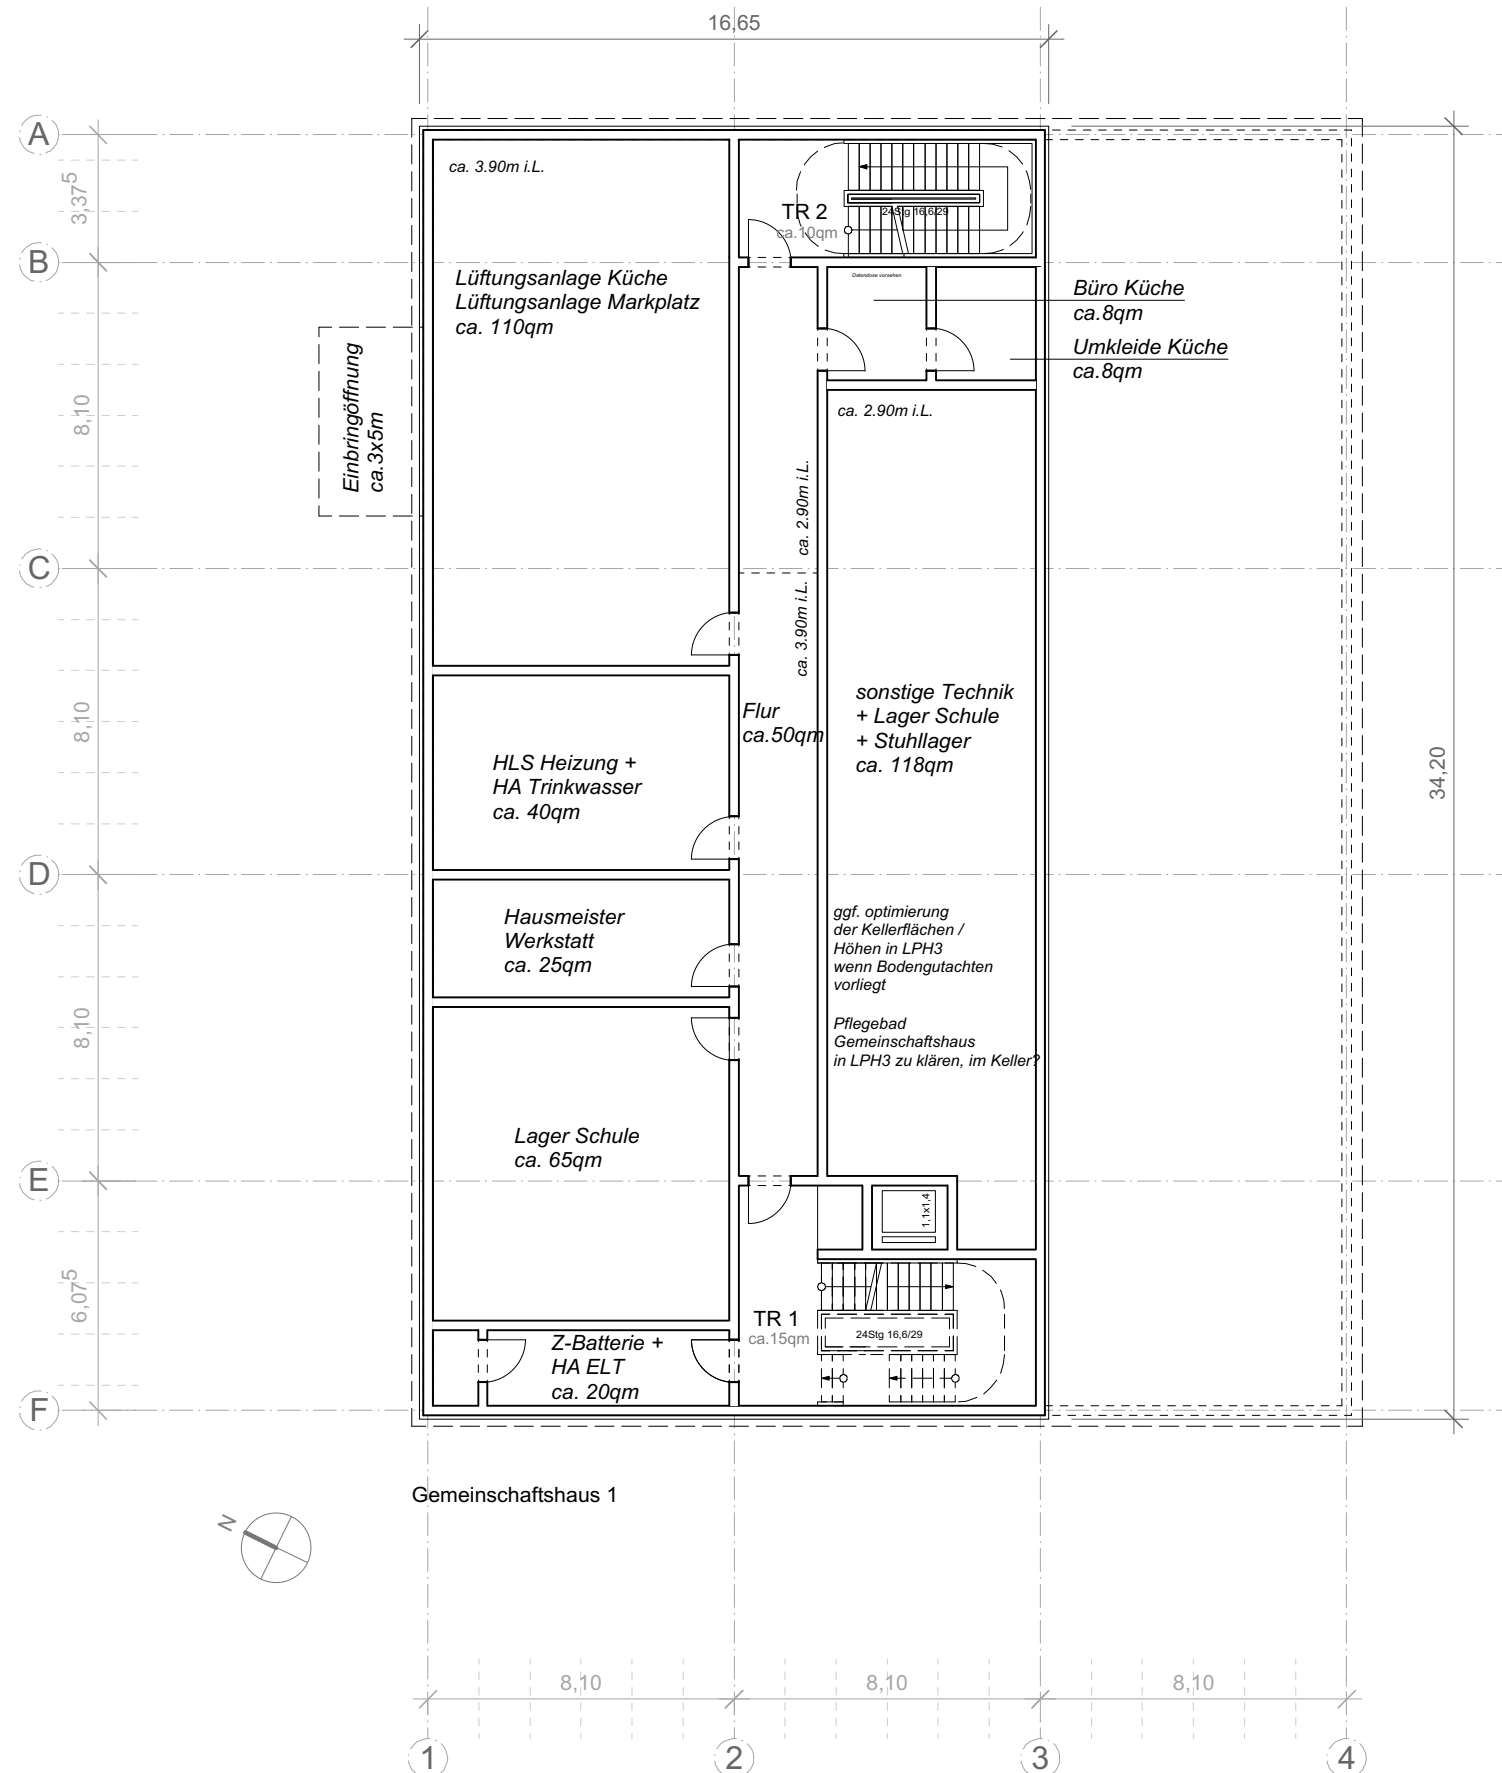


VORABZUG

INHALT

SCHULBAU OPEN SOURCE
Projektphase: Vorplanung
Hausmann Architekten

Gemeinschaftshaus
Grundriss KG
1:200

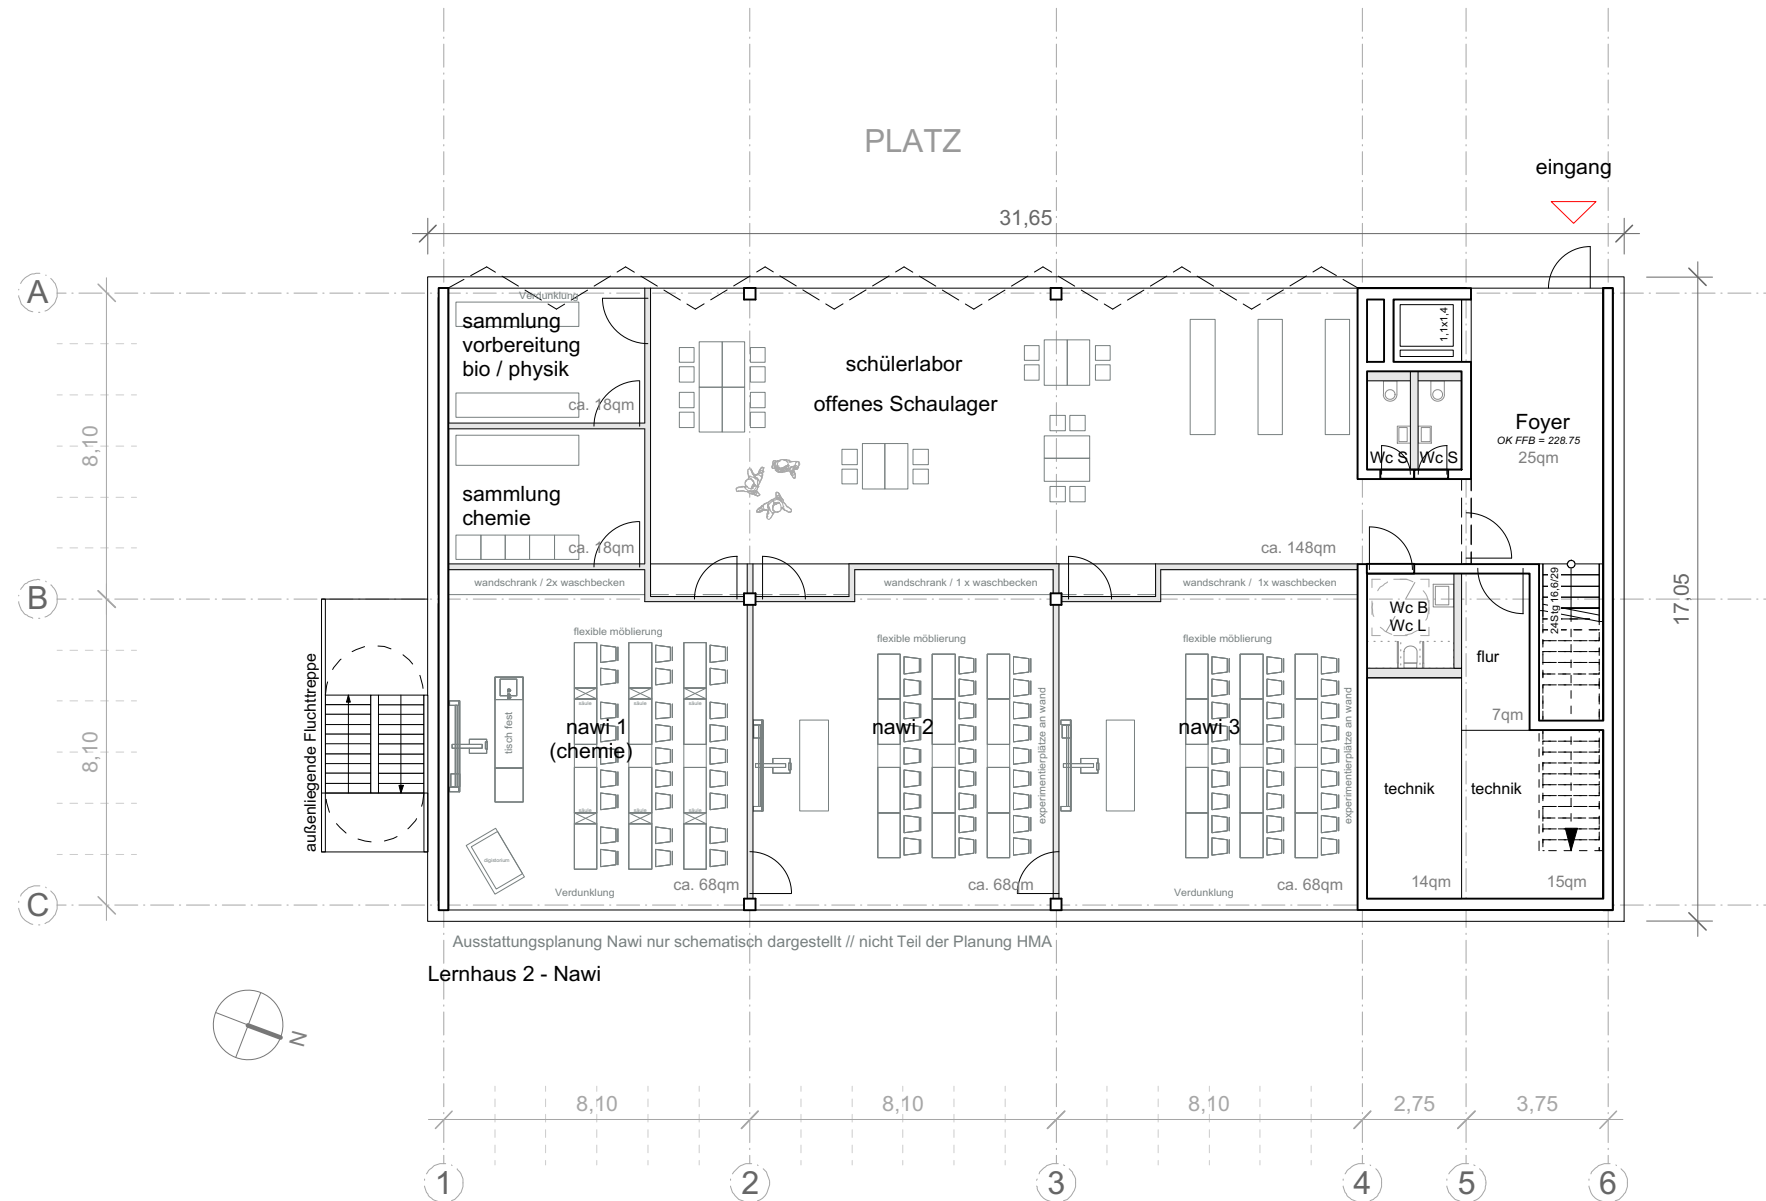


VORABZUG

INHALT

SCHULBAU OPEN SOURCE
Projektphase: Vorplanung
Hausmann Architekten

Lernhaus 2
Grundriss EG
1:200

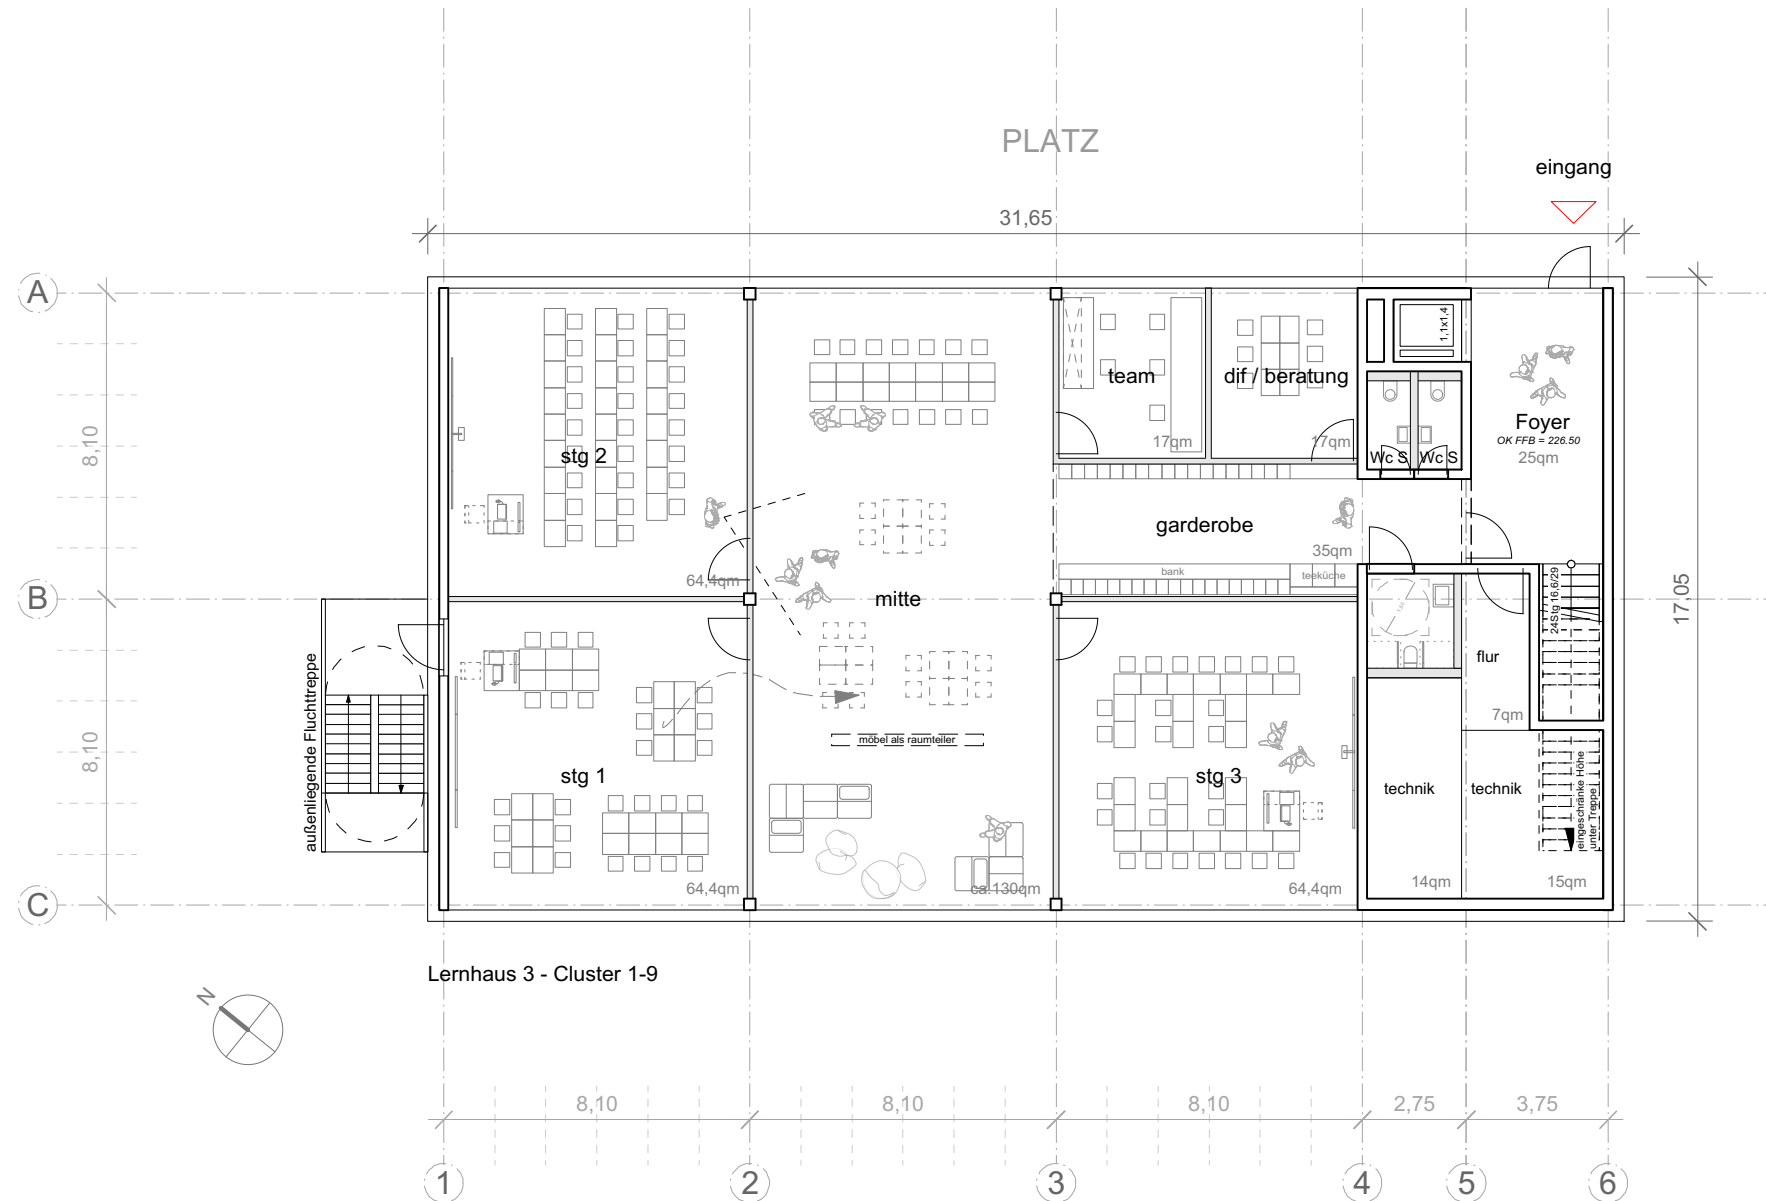


VORABZUG

INHALT

SCHULBAU OPEN SOURCE
 Projektphase: Vorplanung
 Hausmann Architekten

Lernhaus 3
 Grundriss EG
 1:200

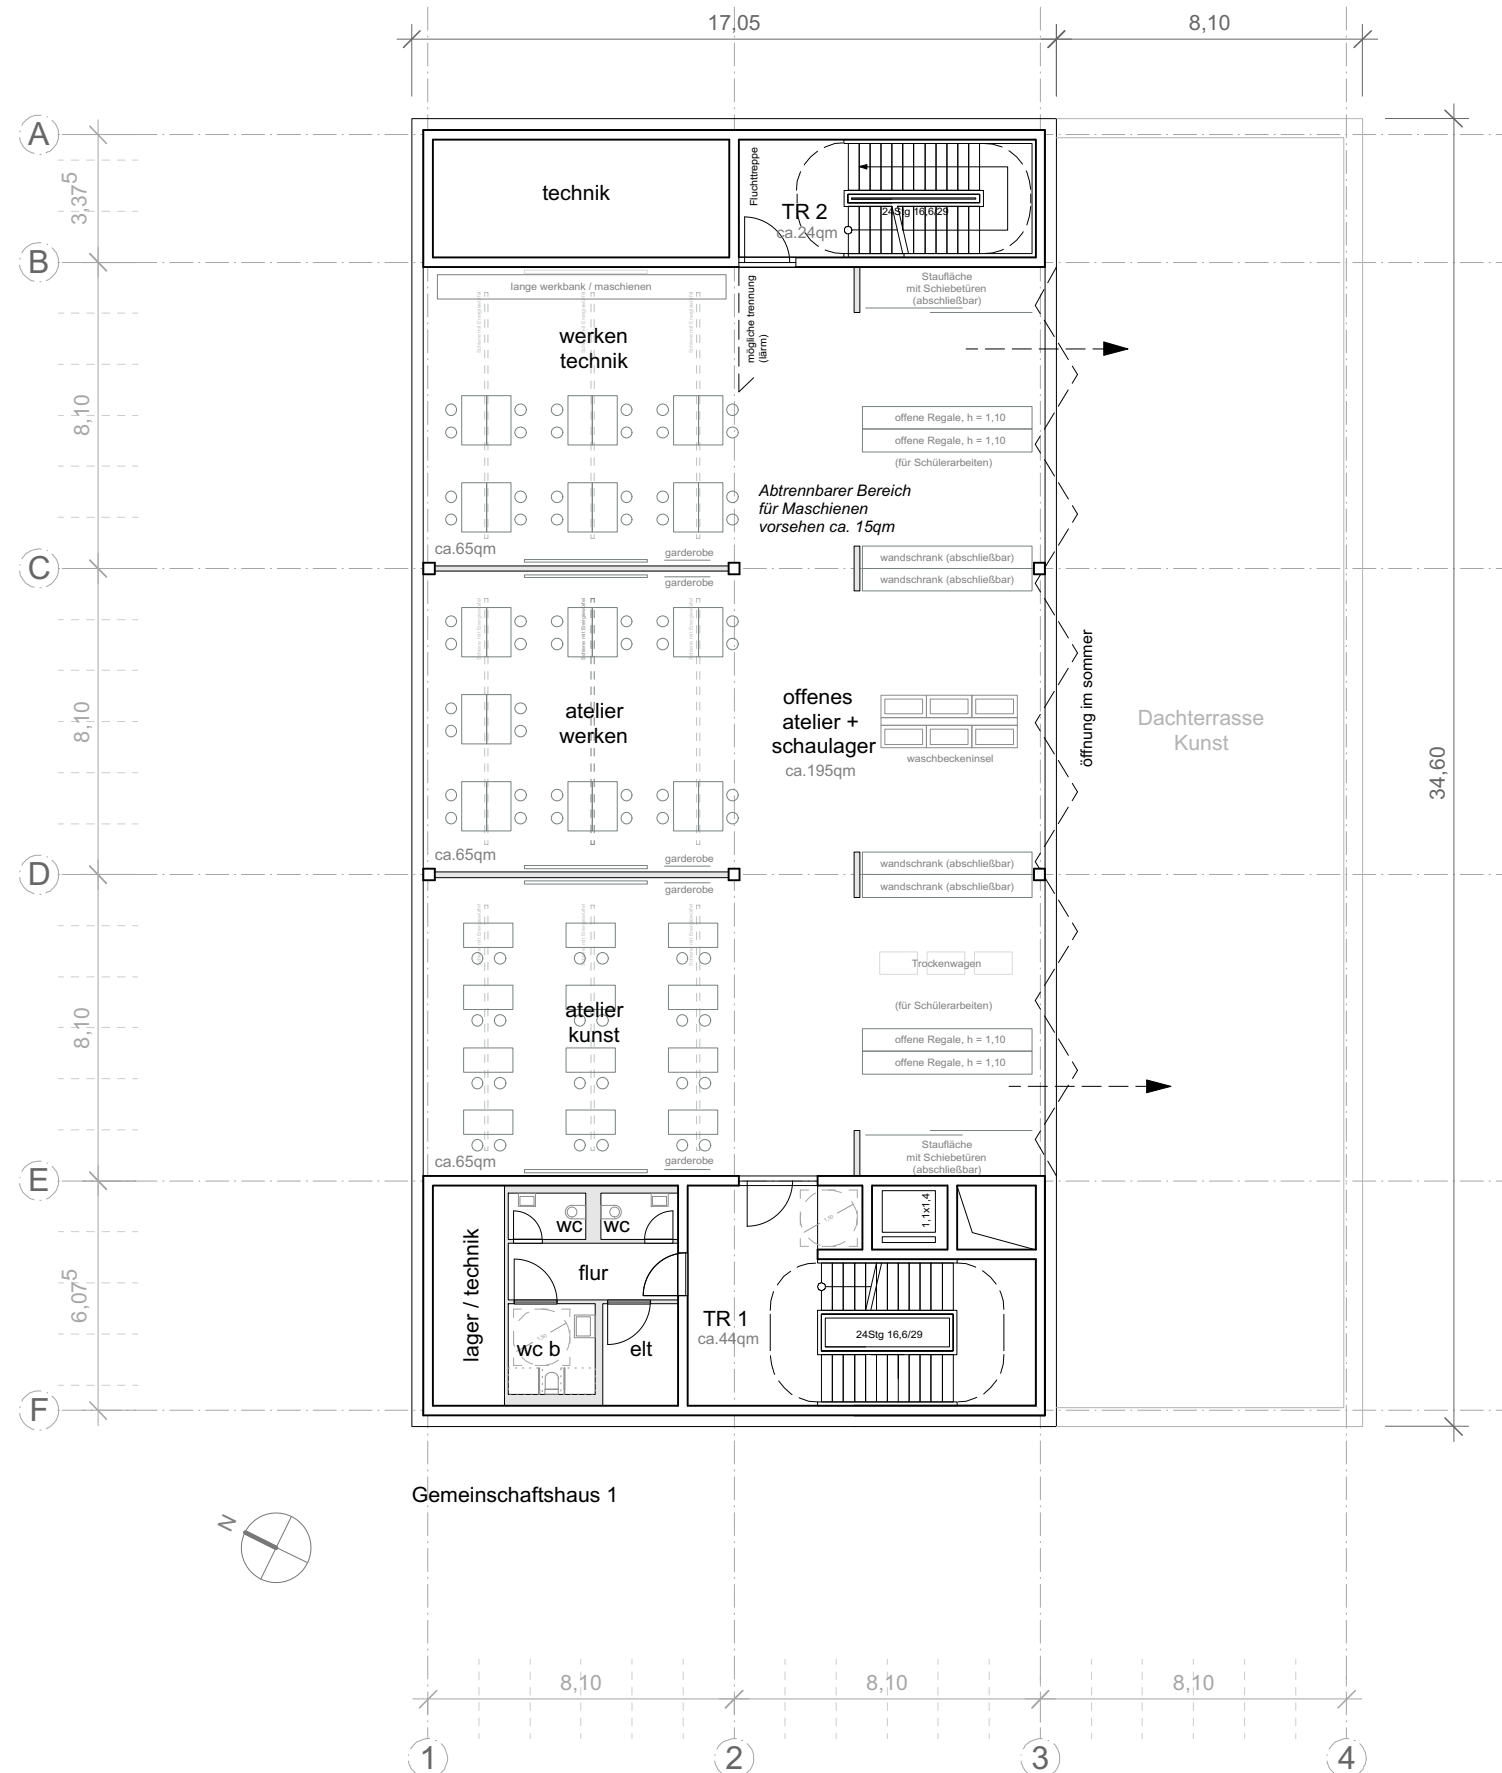


VORABZUG

INHALT

SCHULBAU OPEN SOURCE
Projektphase: Vorplanung
Hausmann Architekten

Gemeinschaftshaus
Grundriss 1.OG
1:200

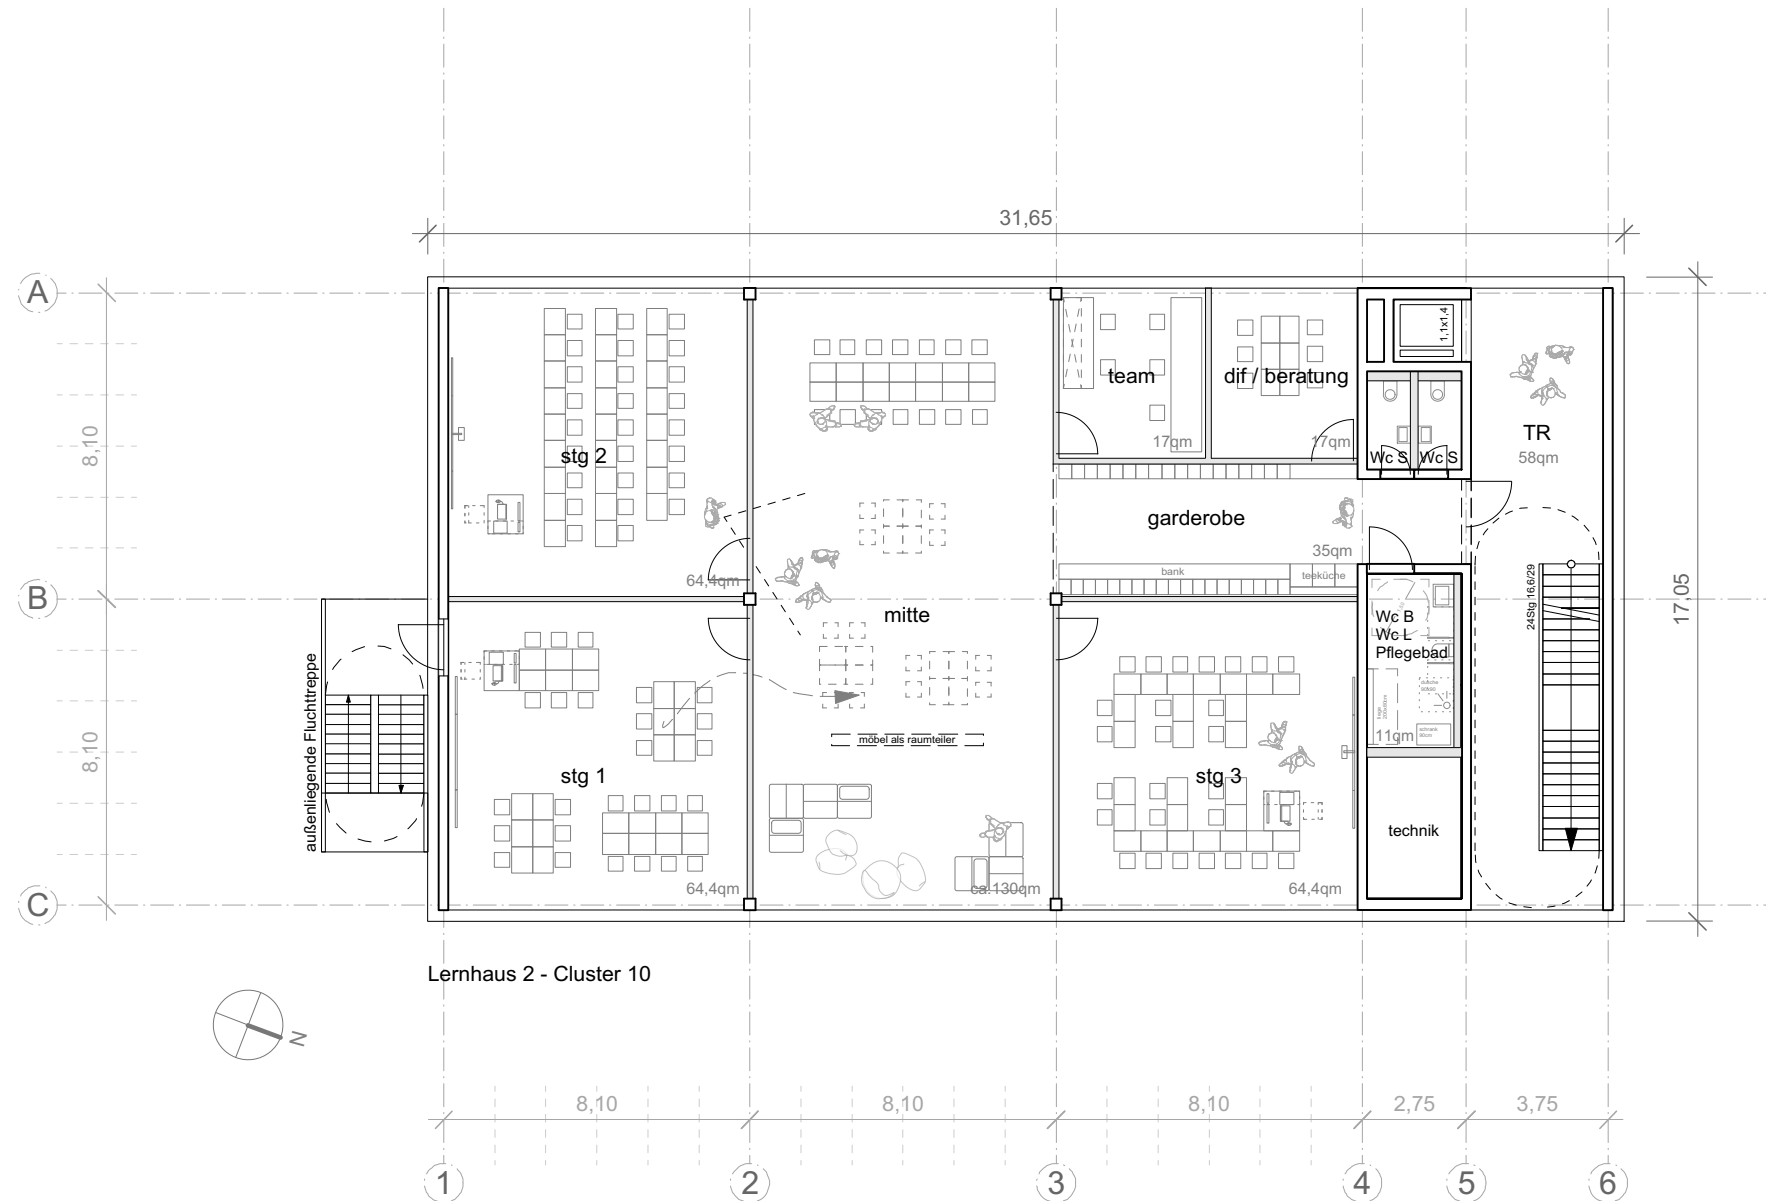


VORABZUG

INHALT

SCHULBAU OPEN SOURCE
Projektphase: Vorplanung
Hausmann Architekten

Lernhaus 2
Grundriss 1.OG
1:200

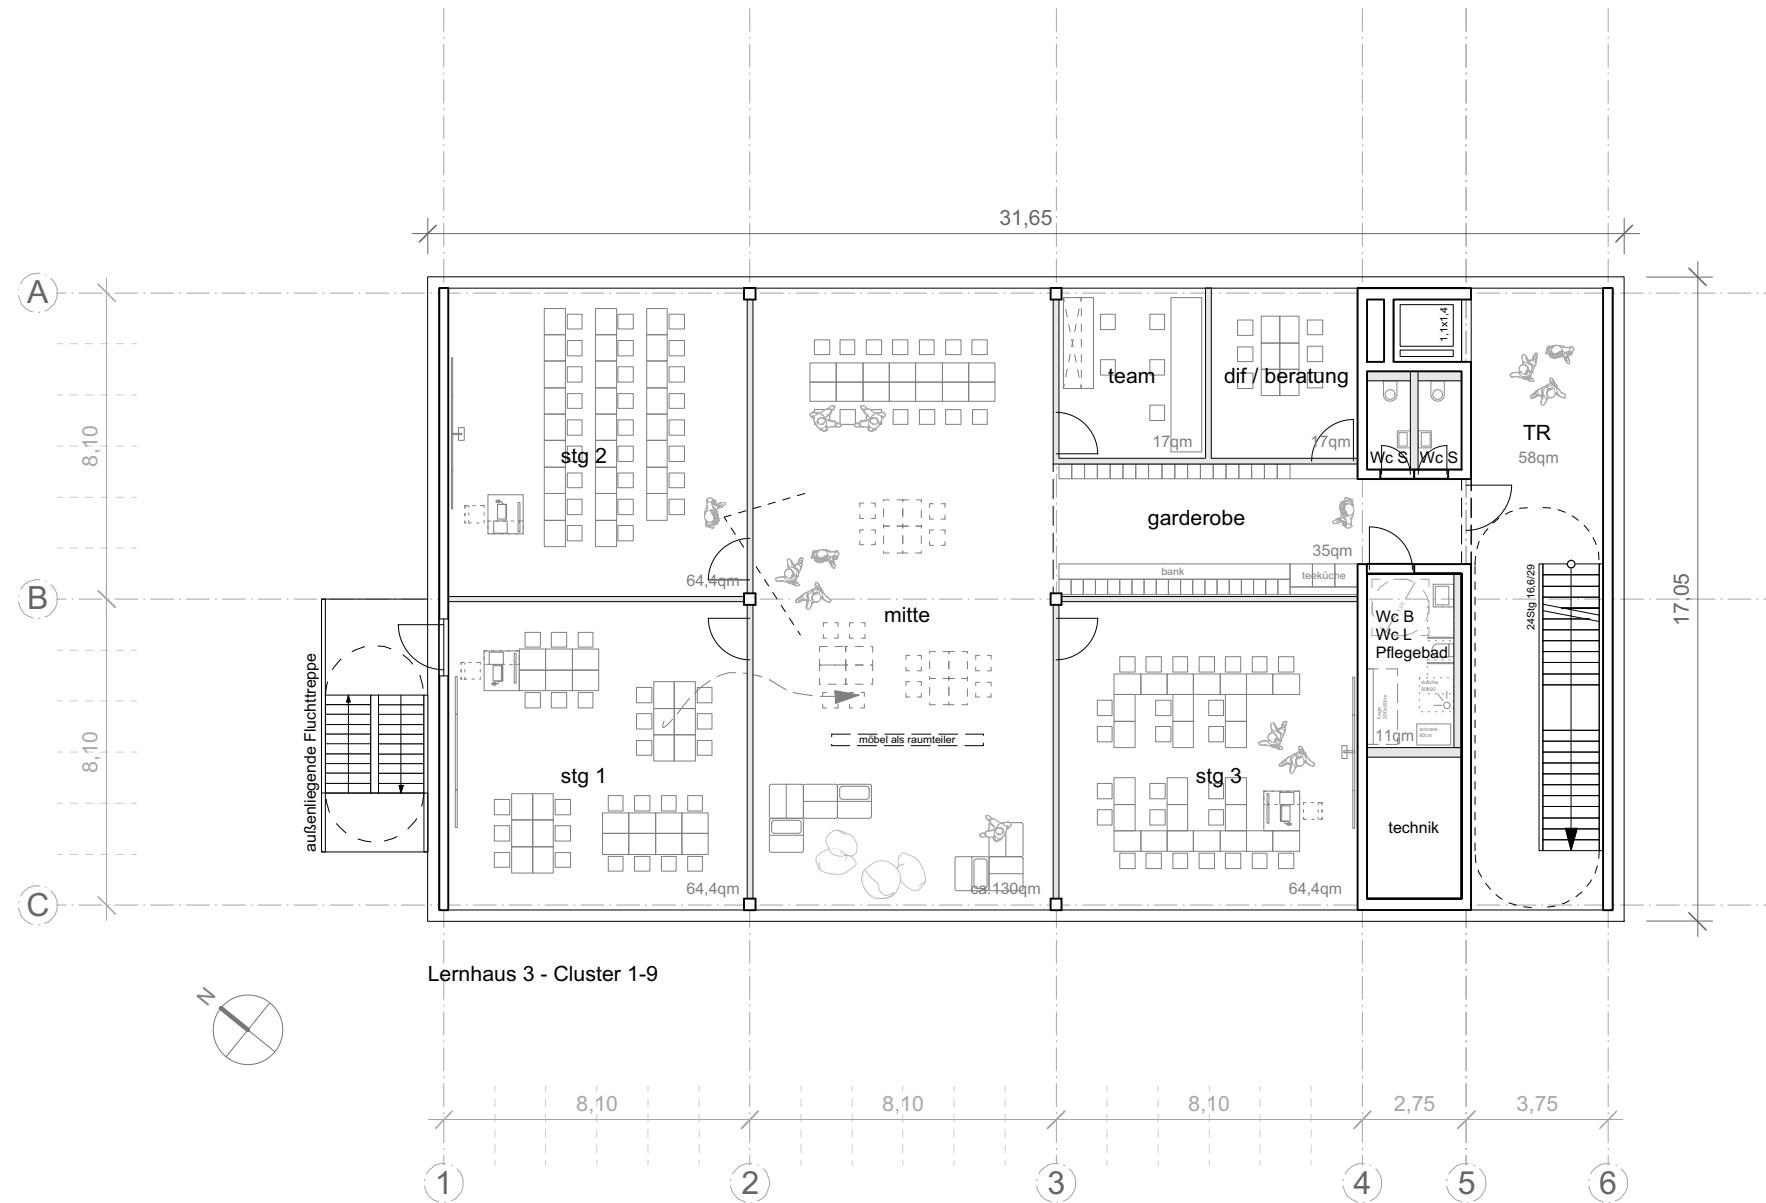


VORABZUG

INHALT

SCHULBAU OPEN SOURCE
Projektphase: Vorplanung
Hausmann Architekten

Lernhaus 3
Grundriss 1.OG
1:200

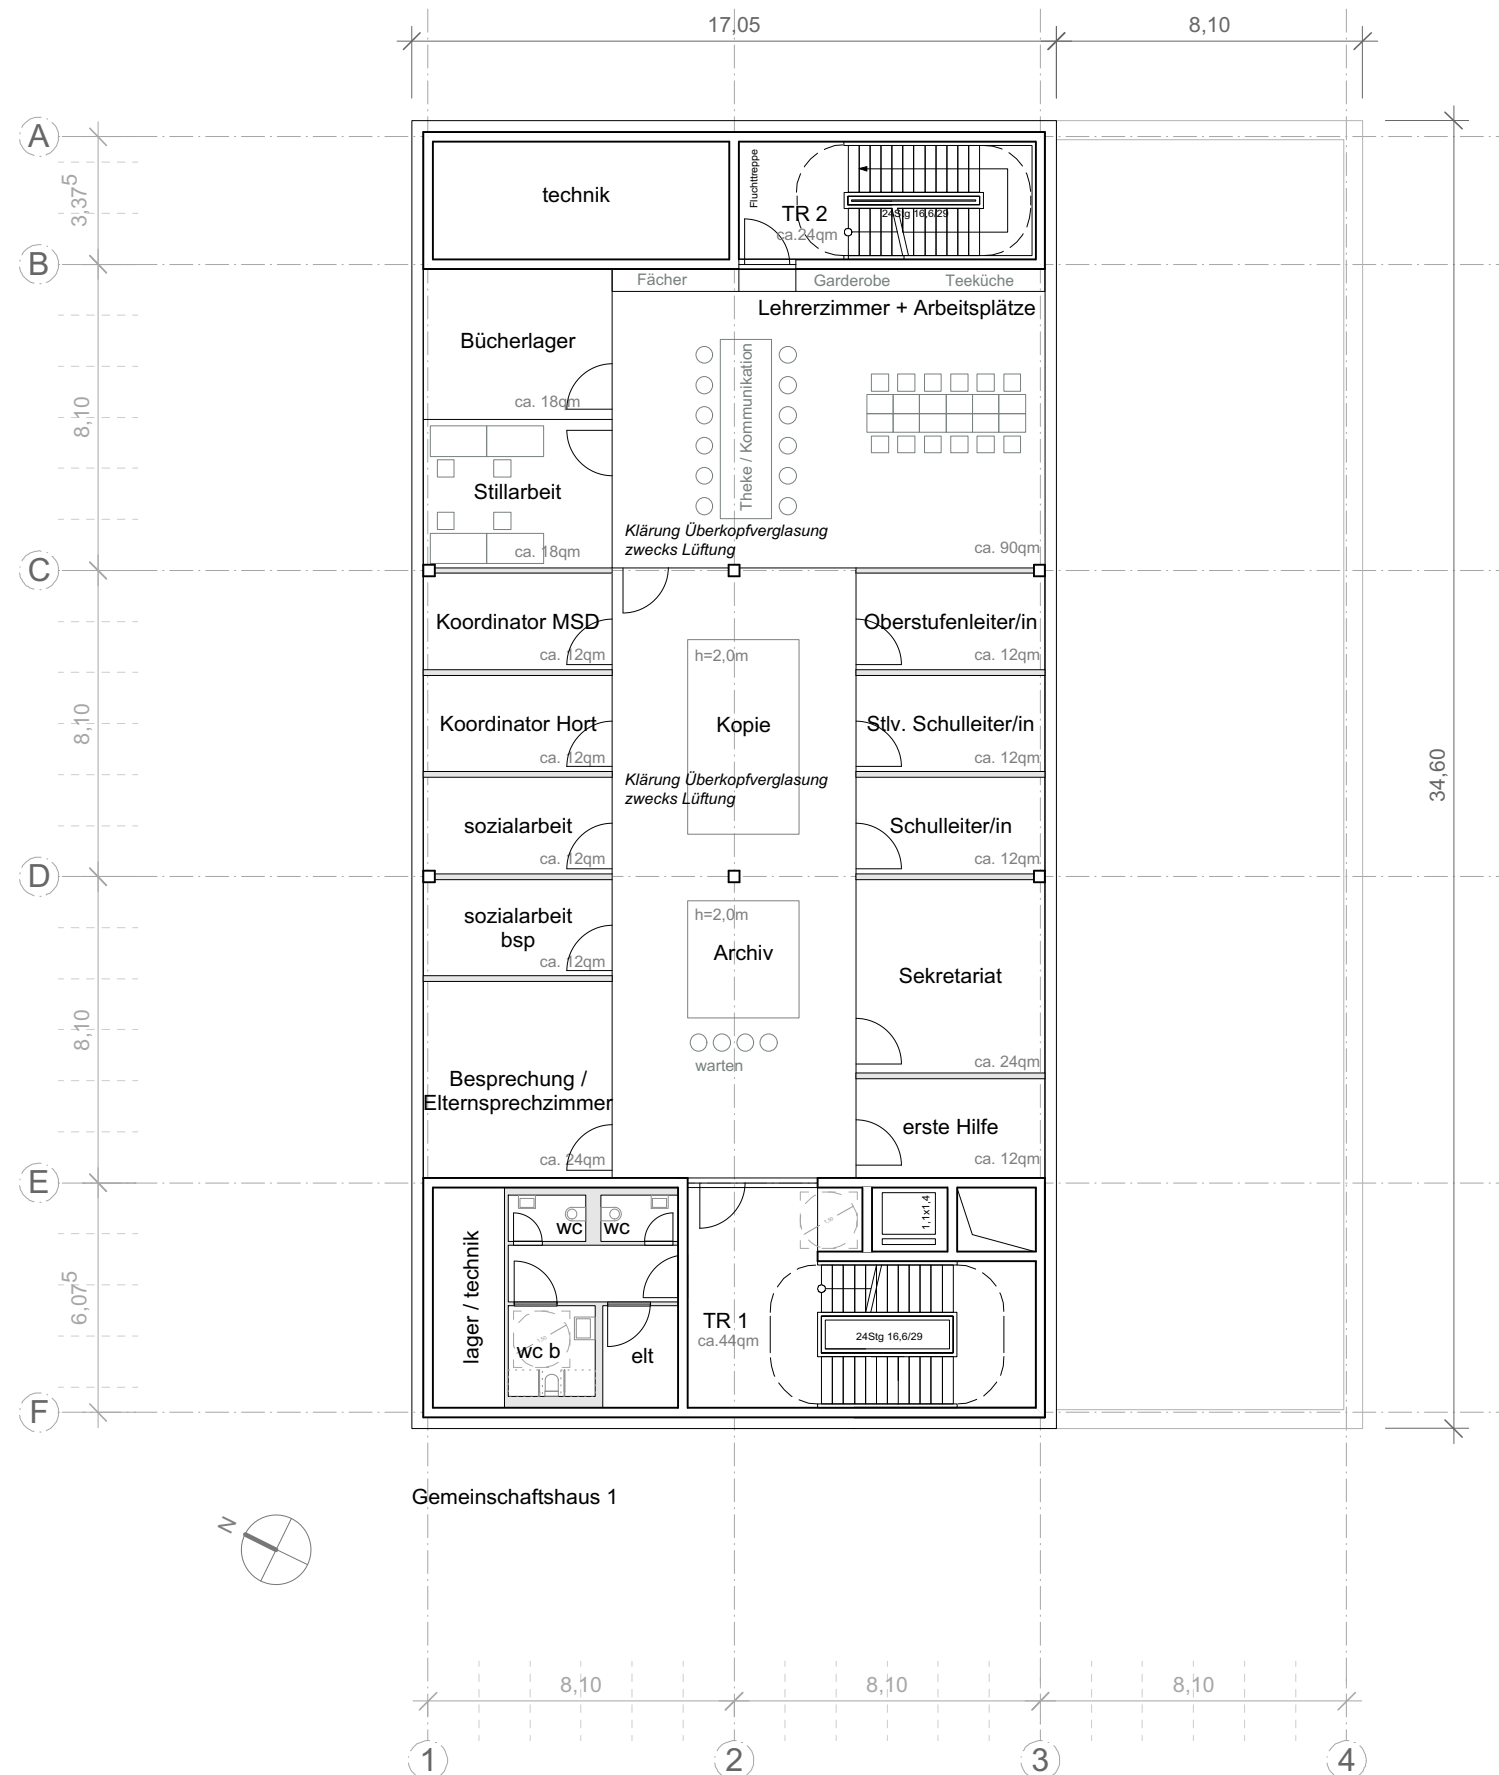


VORABZUG

INHALT

SCHULBAU OPEN SOURCE
Projektphase: Vorplanung
Hausmann Architekten

Gemeinschaftshaus
Grundriss 1.OG
1:200

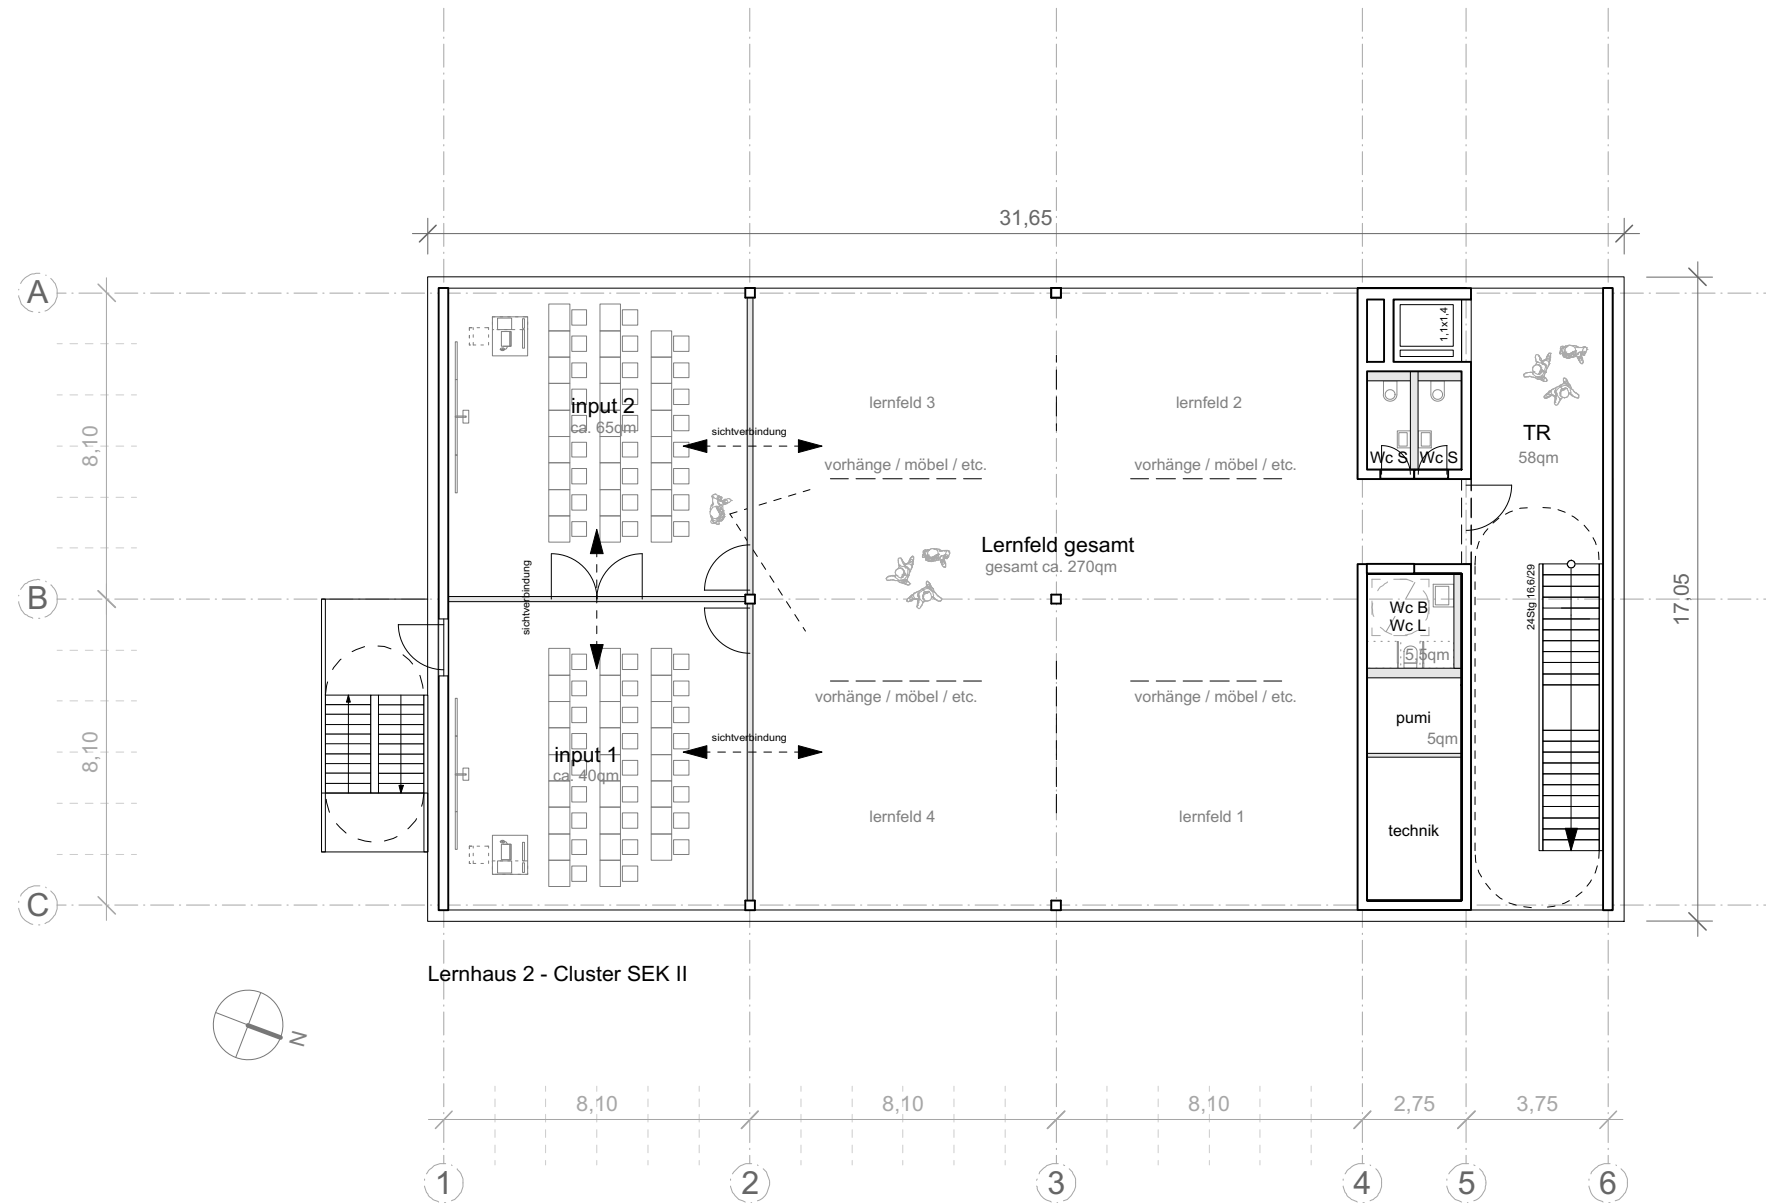


VORABZUG

INHALT

SCHULBAU OPEN SOURCE
Projektphase: Vorplanung
Hausmann Architekten

Lernhaus 2
Grundriss 2.OG
1:200

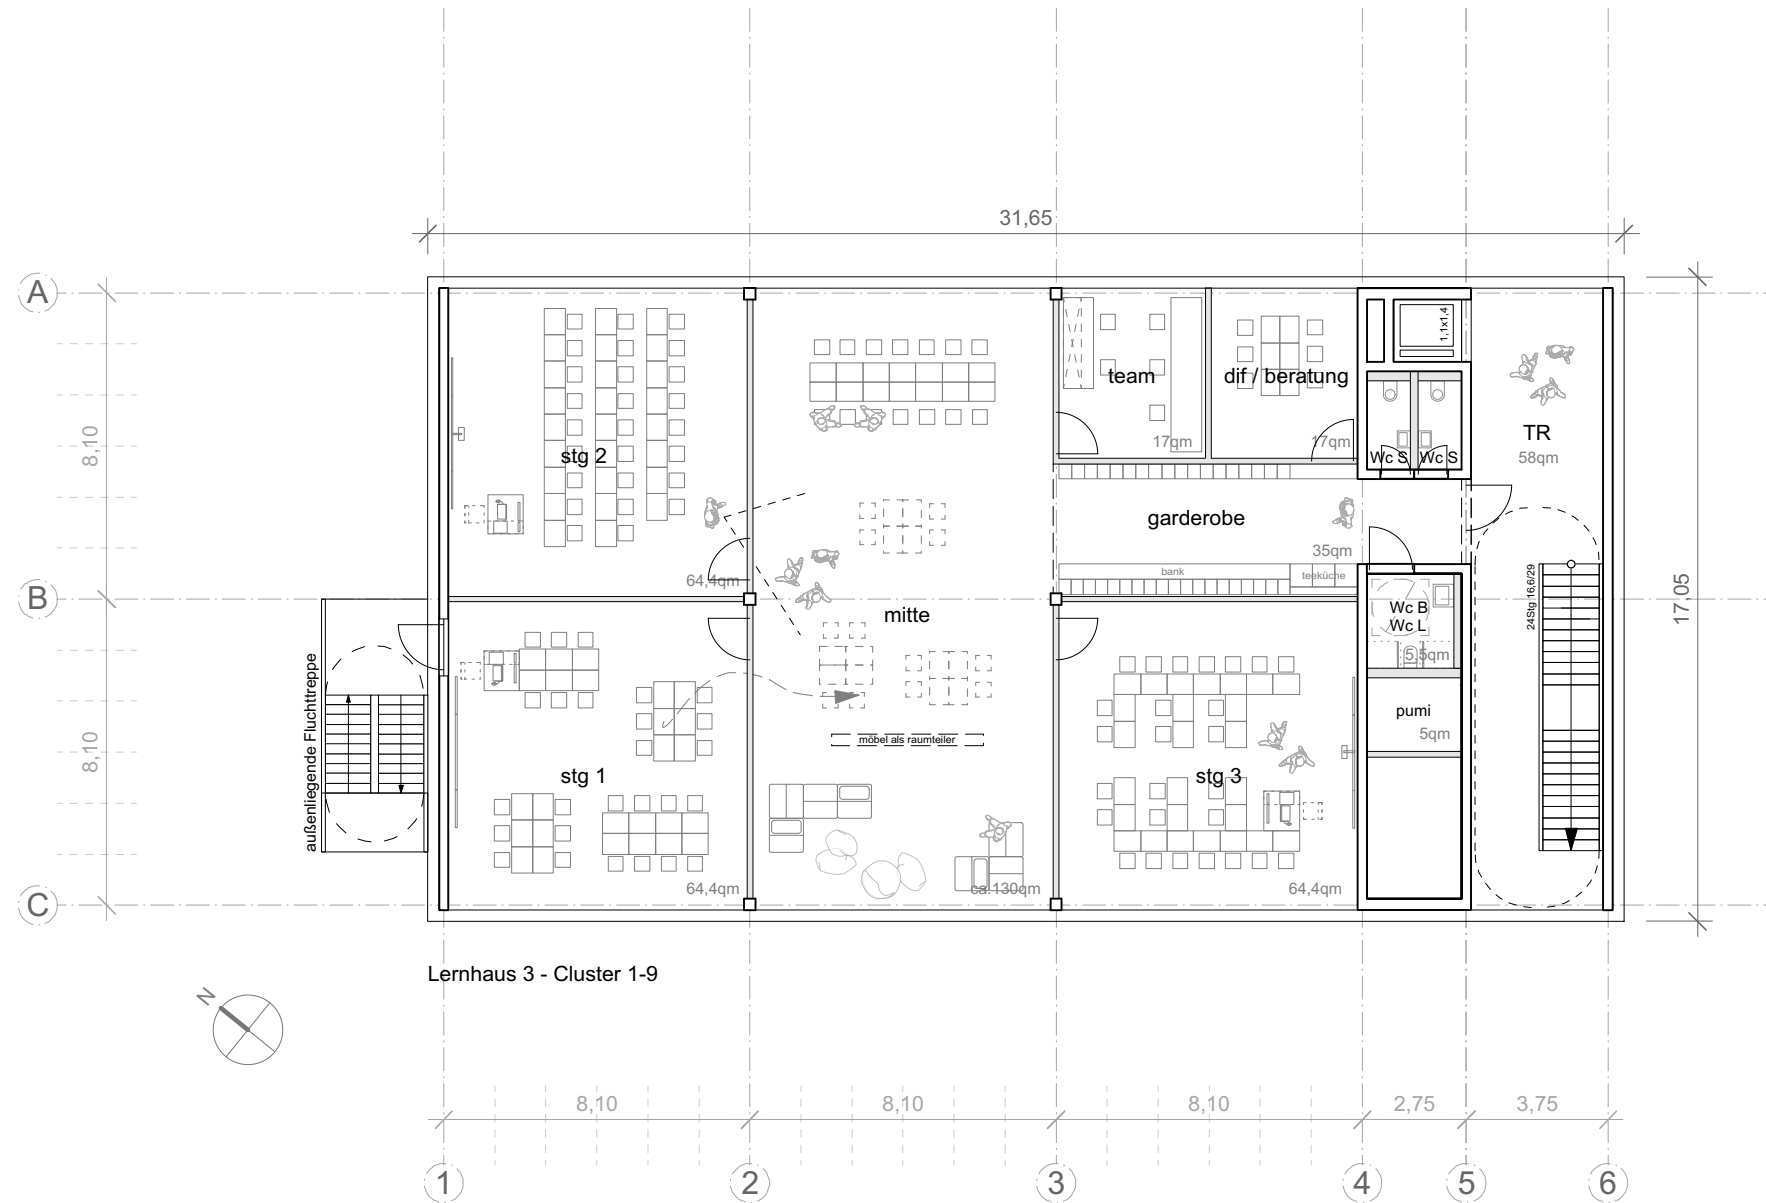


VORABZUG

INHALT

SCHULBAU OPEN SOURCE
Projektphase: Vorplanung
Hausmann Architekten

Lernhaus 3
Grundriss 2.OG
1:200

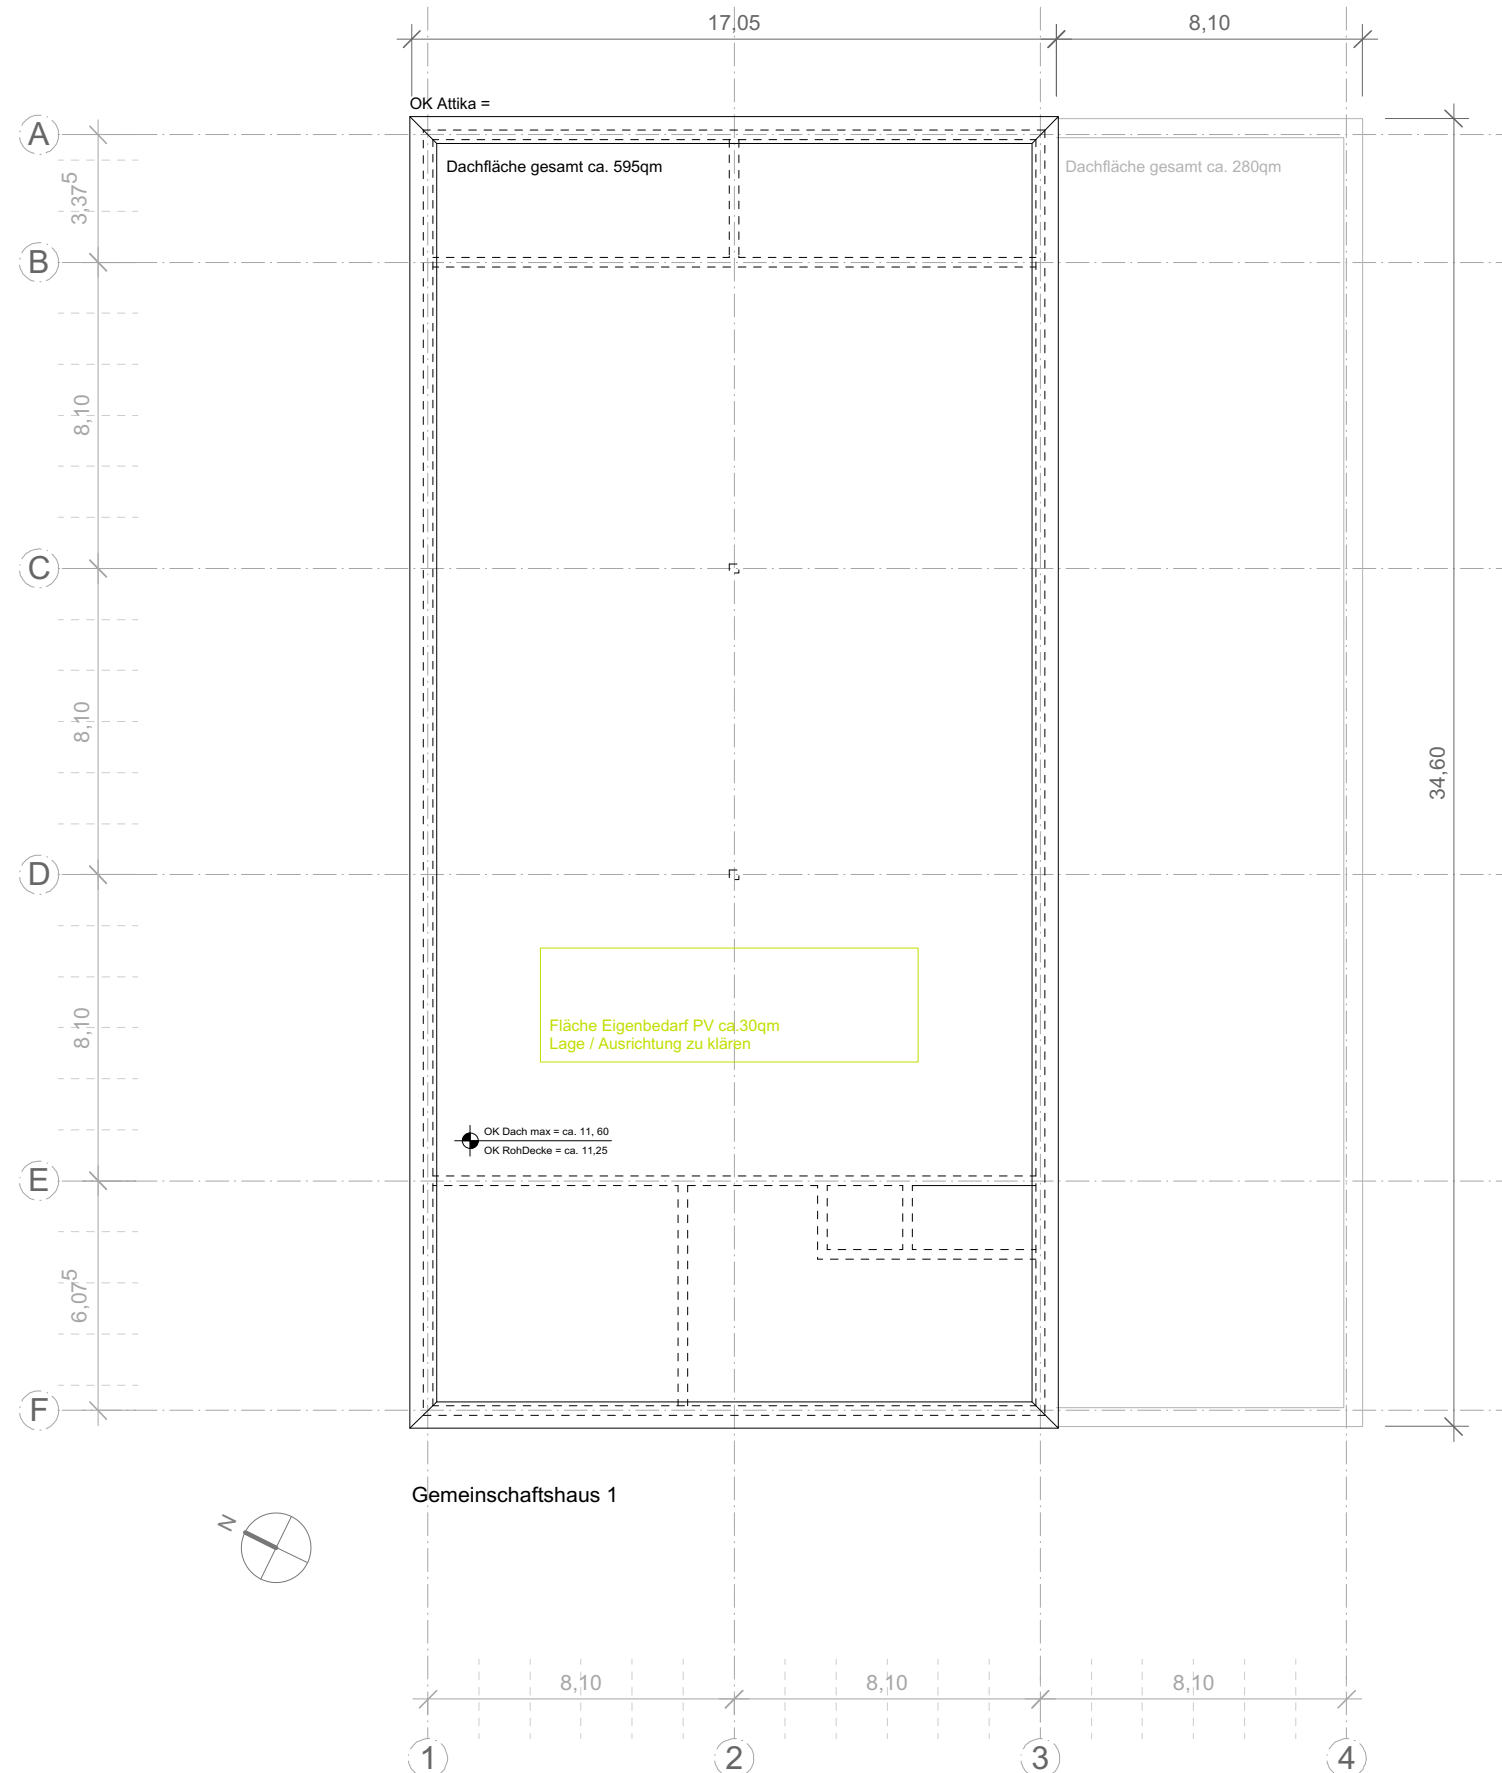


VORABZUG

INHALT

SCHULBAU OPEN SOURCE
 Projektphase: Vorplanung
 Hausmann Architekten

Gemeinschaftshaus
 Dachaufsicht
 1:200

20.02.2019

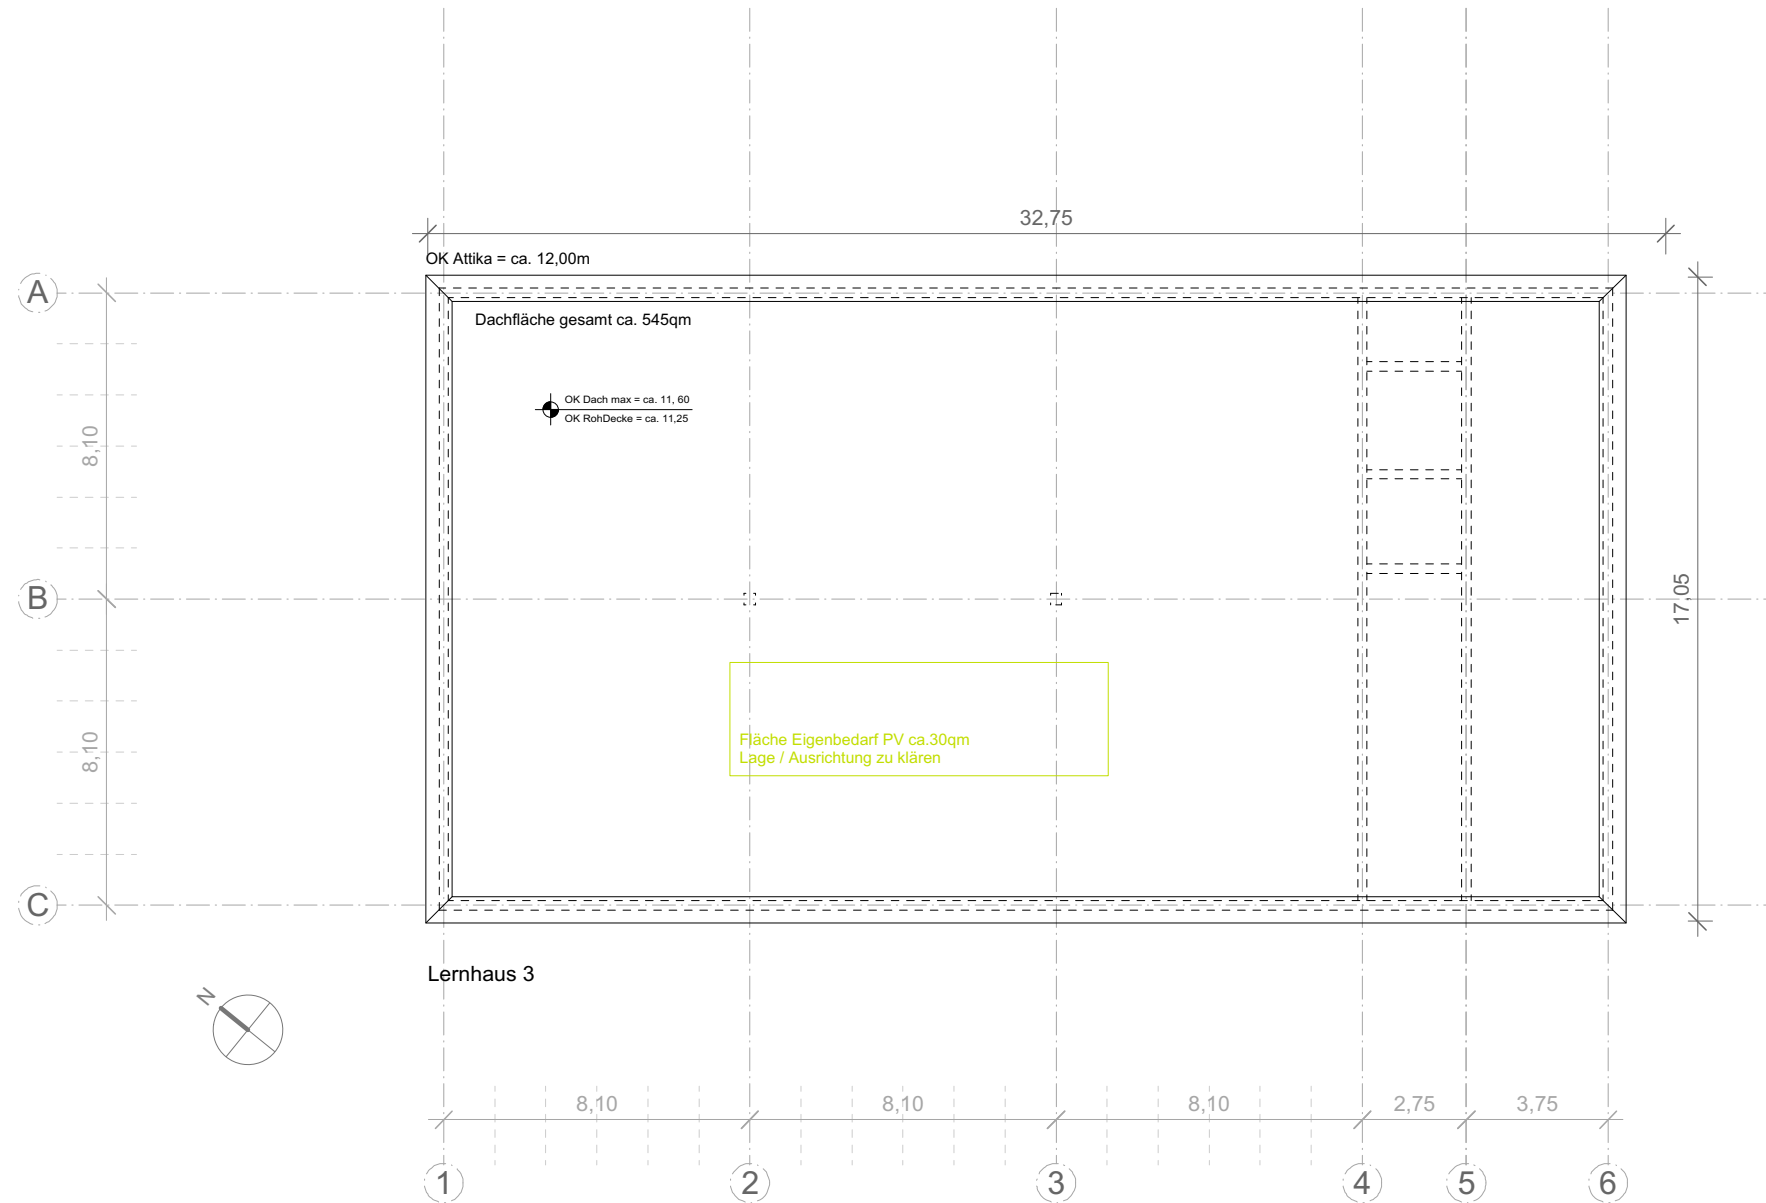


VORABZUG

INHALT

SCHULBAU OPEN SOURCE
Projektphase: Vorplanung
Hausmann Architekten

Lernhaus 3
Dachaufsicht
1:200


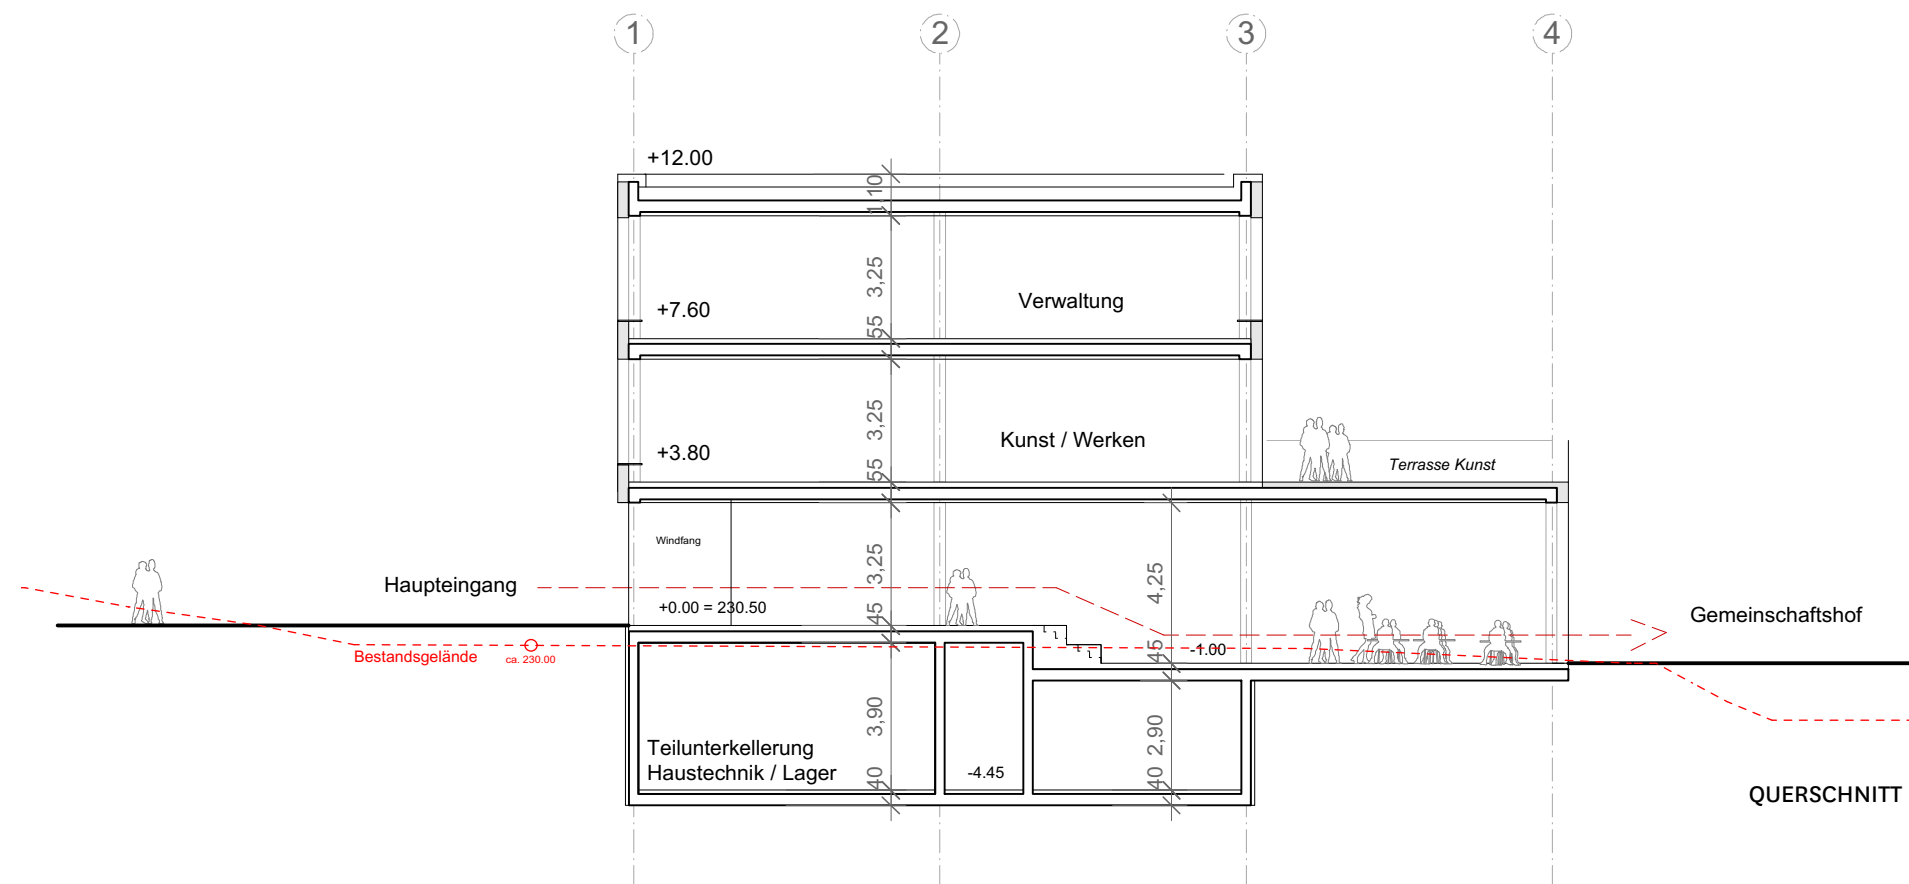


VORABZUG

INHALT

SCHULBAU OPEN SOURCE
Projektphase: Vorplanung
Hausmann Architekten

Gemeinschaftshaus
Schnitte
1:200

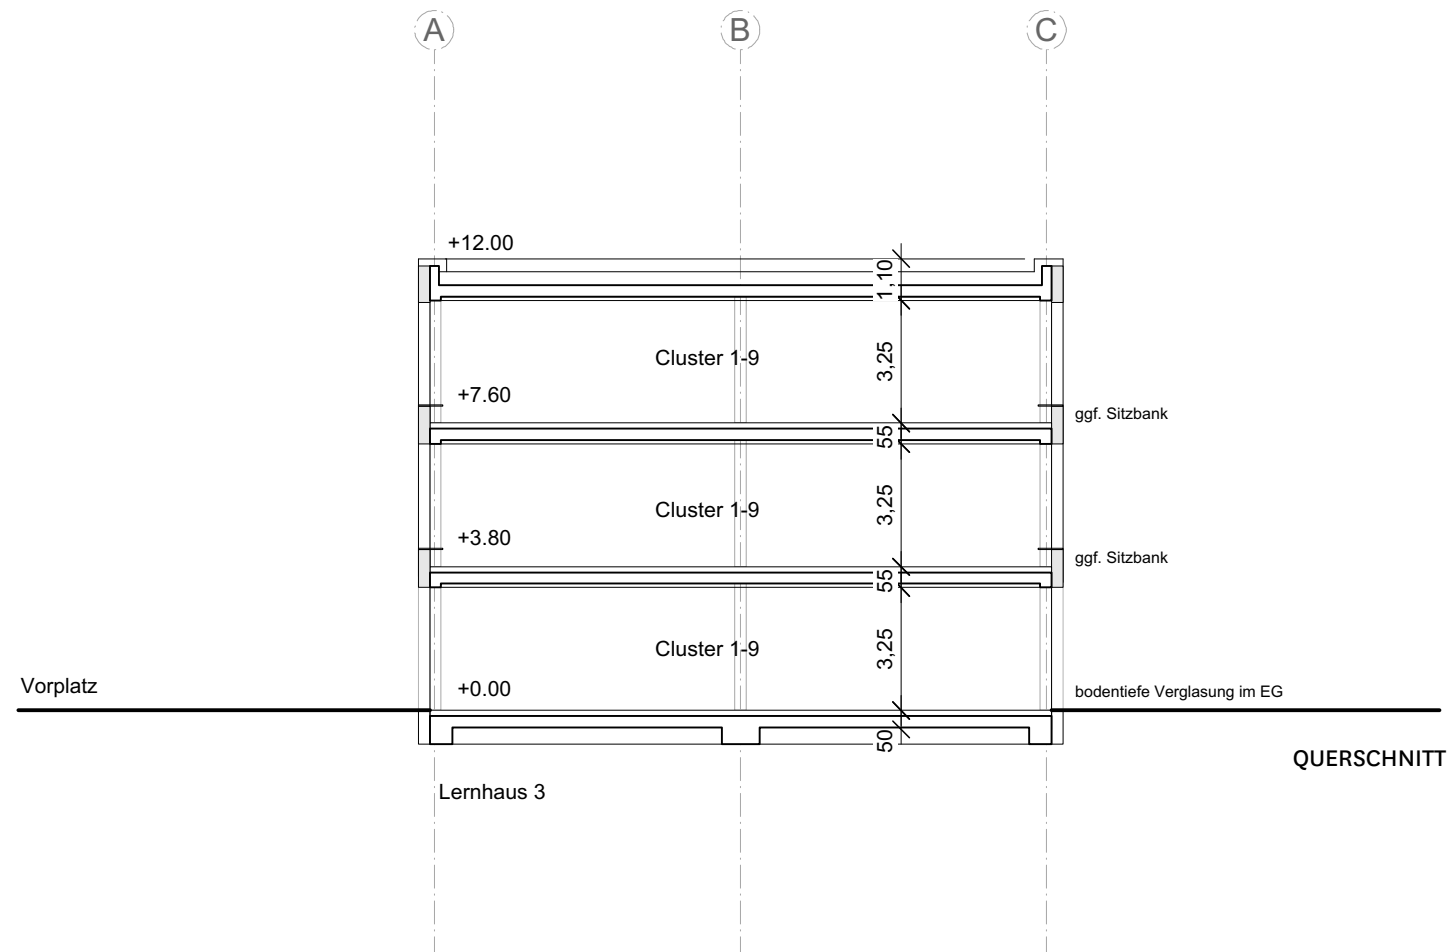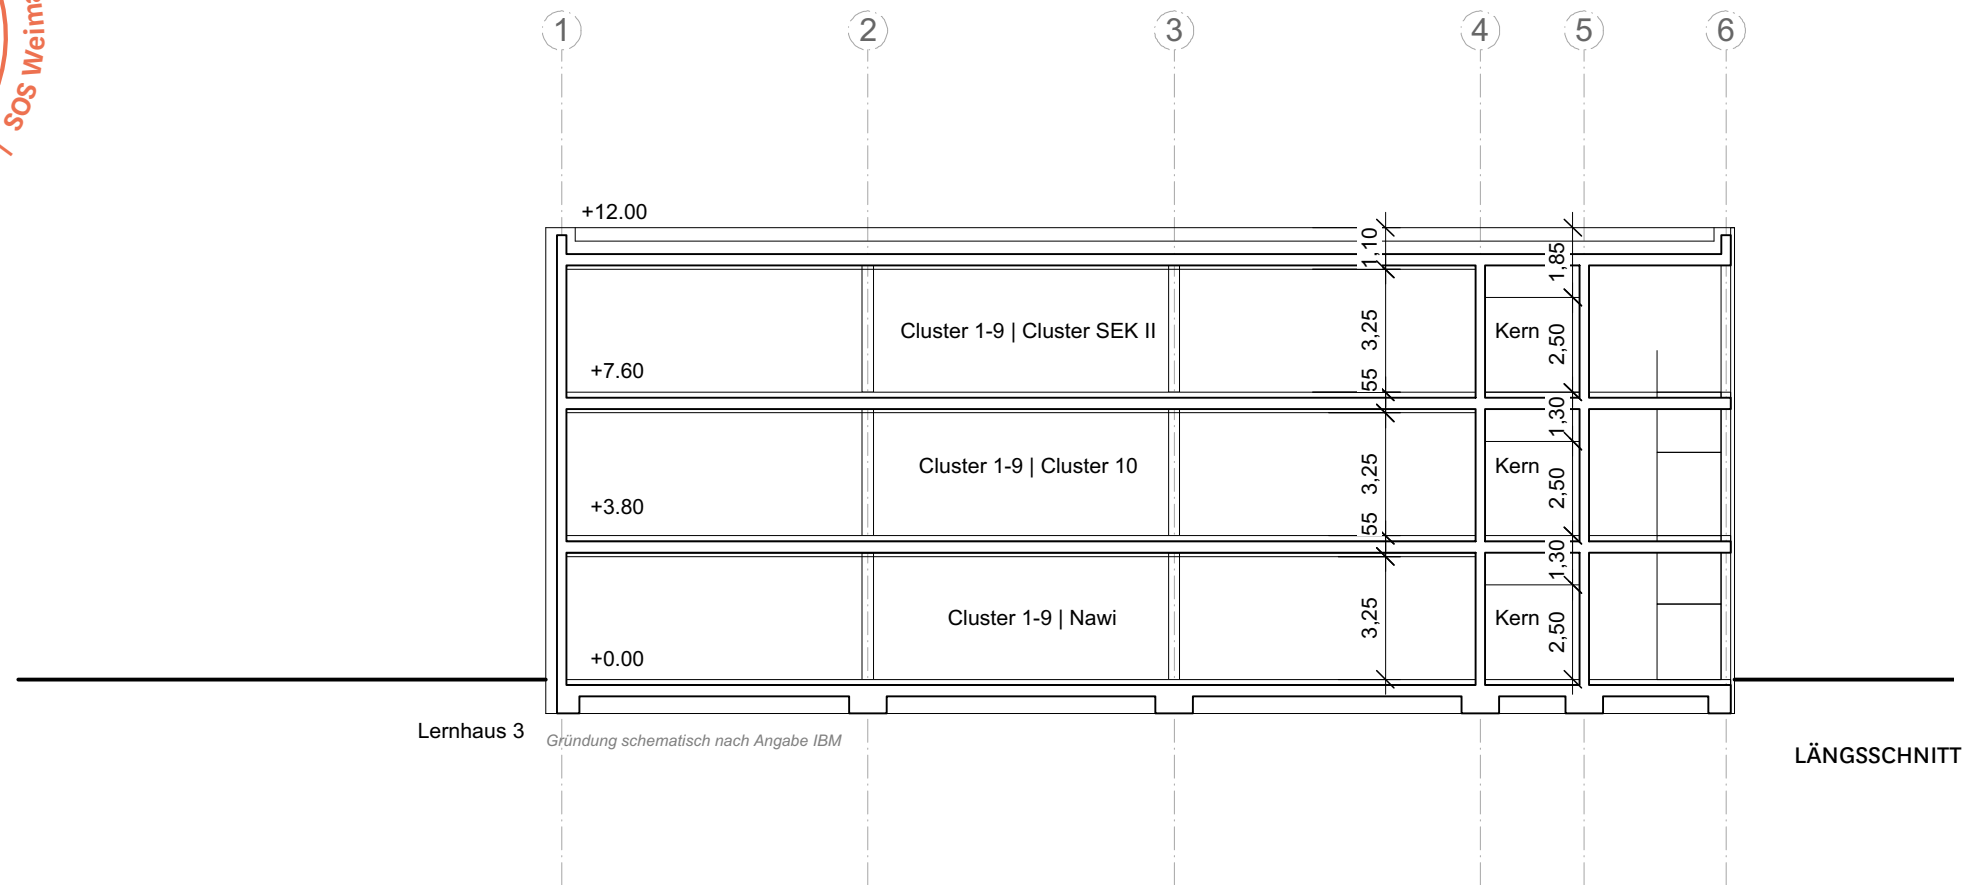

VORABZUG

INHALT

SCHULBAU OPEN SOURCE
Projektphase: Vorplanung
Hausmann Architekten

Lernhaus
Schnitte
1:200