



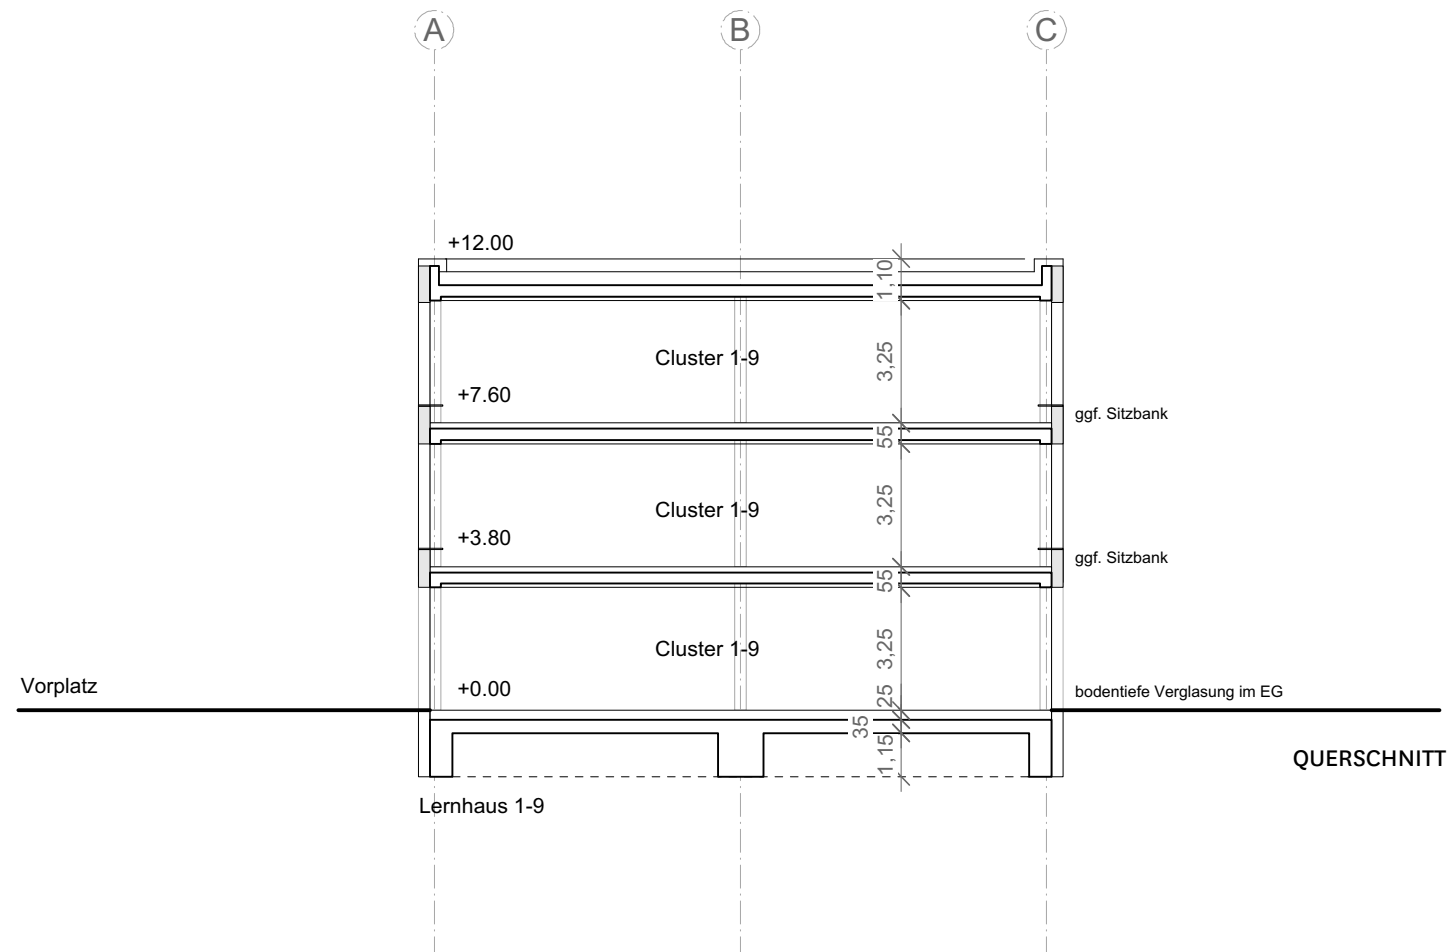

Montag Stiftung
Jugend und Gesellschaft

in Kooperation mit:

IBA Thüringen

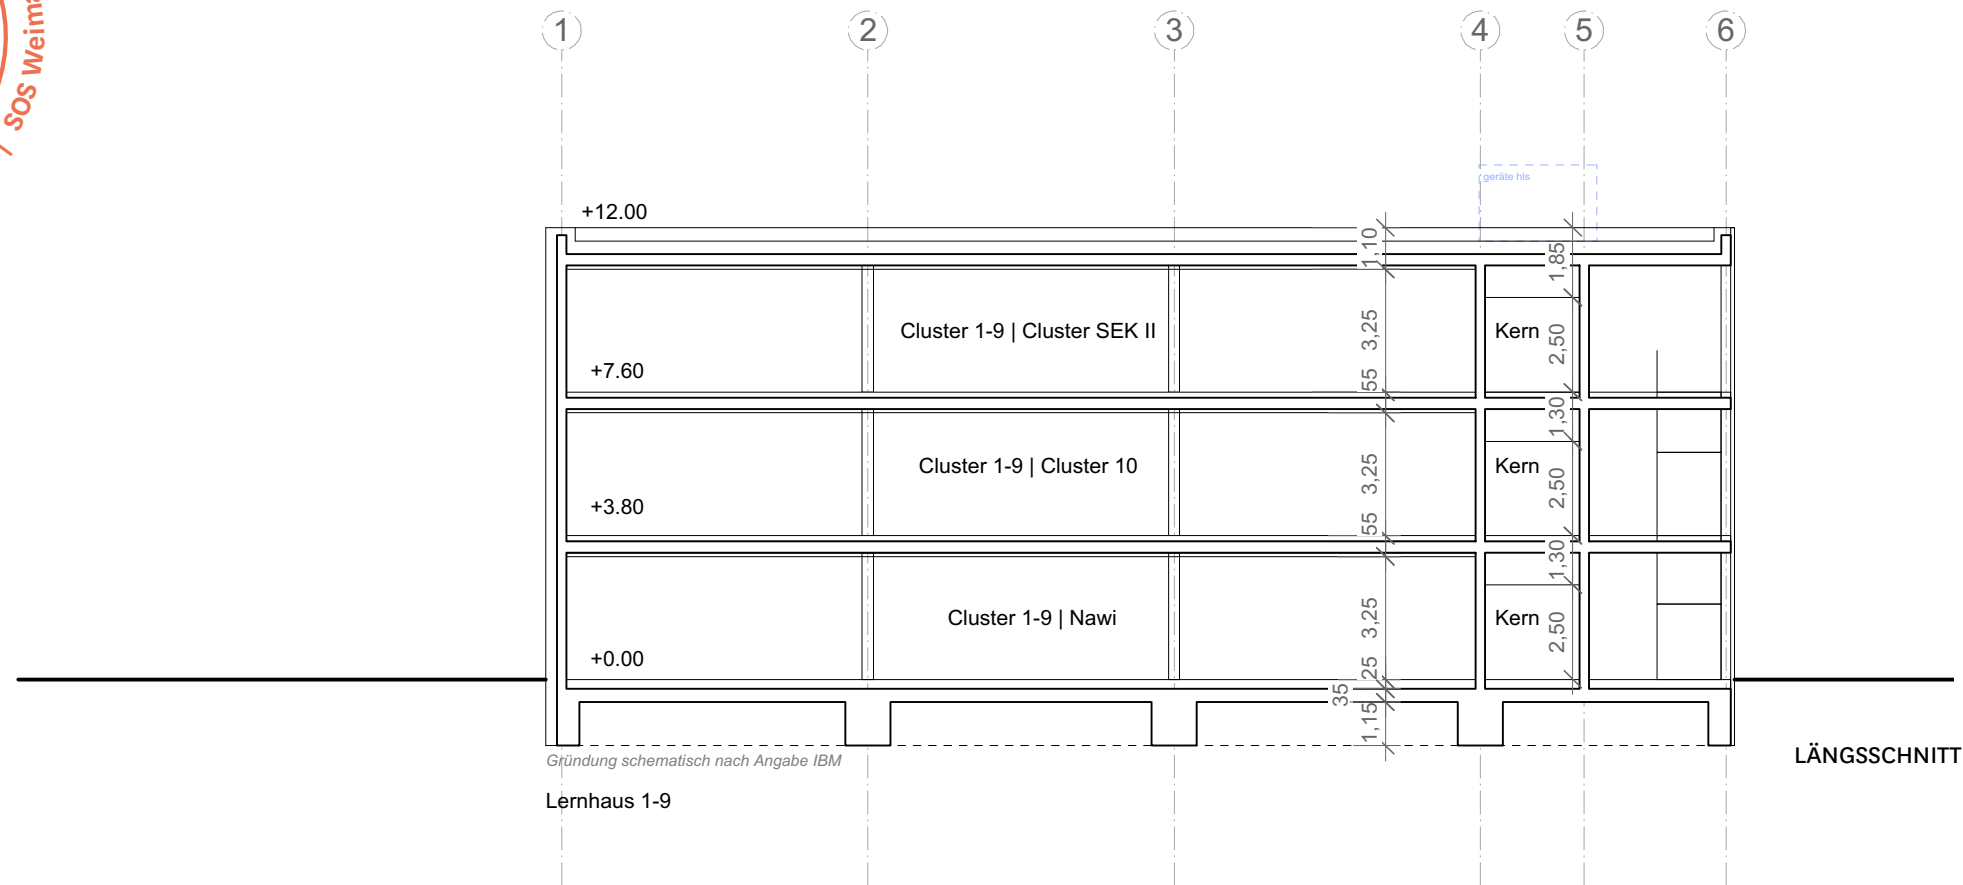

INHALT

SCHULBAU OPEN SOURCE

Projektphase: Vorplanung
Hausmann Architekten

Lernhaus

Schnitte

1:200

06.03.2019