



in Kooperation mit:
IBA Thüringen

PROJEKT
**Schulbau Open Source
Staatliche Gemeinschaftsschule Weimar**



ENTWICKLUNGSTEAM
**Montag Stiftung Jugend und Gesellschaft
IBA Thüringen**

Stadtverwaltung Weimar

**Schulgemeinschaft der Staatlichen
Gemeinschaftsschule Weimar**

gernet schulz : architektur, Köln
 Hausmann Architekten, Aachen
 Walter Heilmann Schulbauberater, Köln
 Studio Urbane Landschaften, Hamburg
 IB Hausladen, München
 Ingenieurbüro Fruth, Grässner & Partner
 IBC Ingenieurbau-Consult GmbH
 Ingenieurbüro Matthias Münz, Weimar
 Hoock & Partner Sachverständige PartG mbB
 Eckmann & Rowley, Bonn

ÜBERSICHTSPLAN

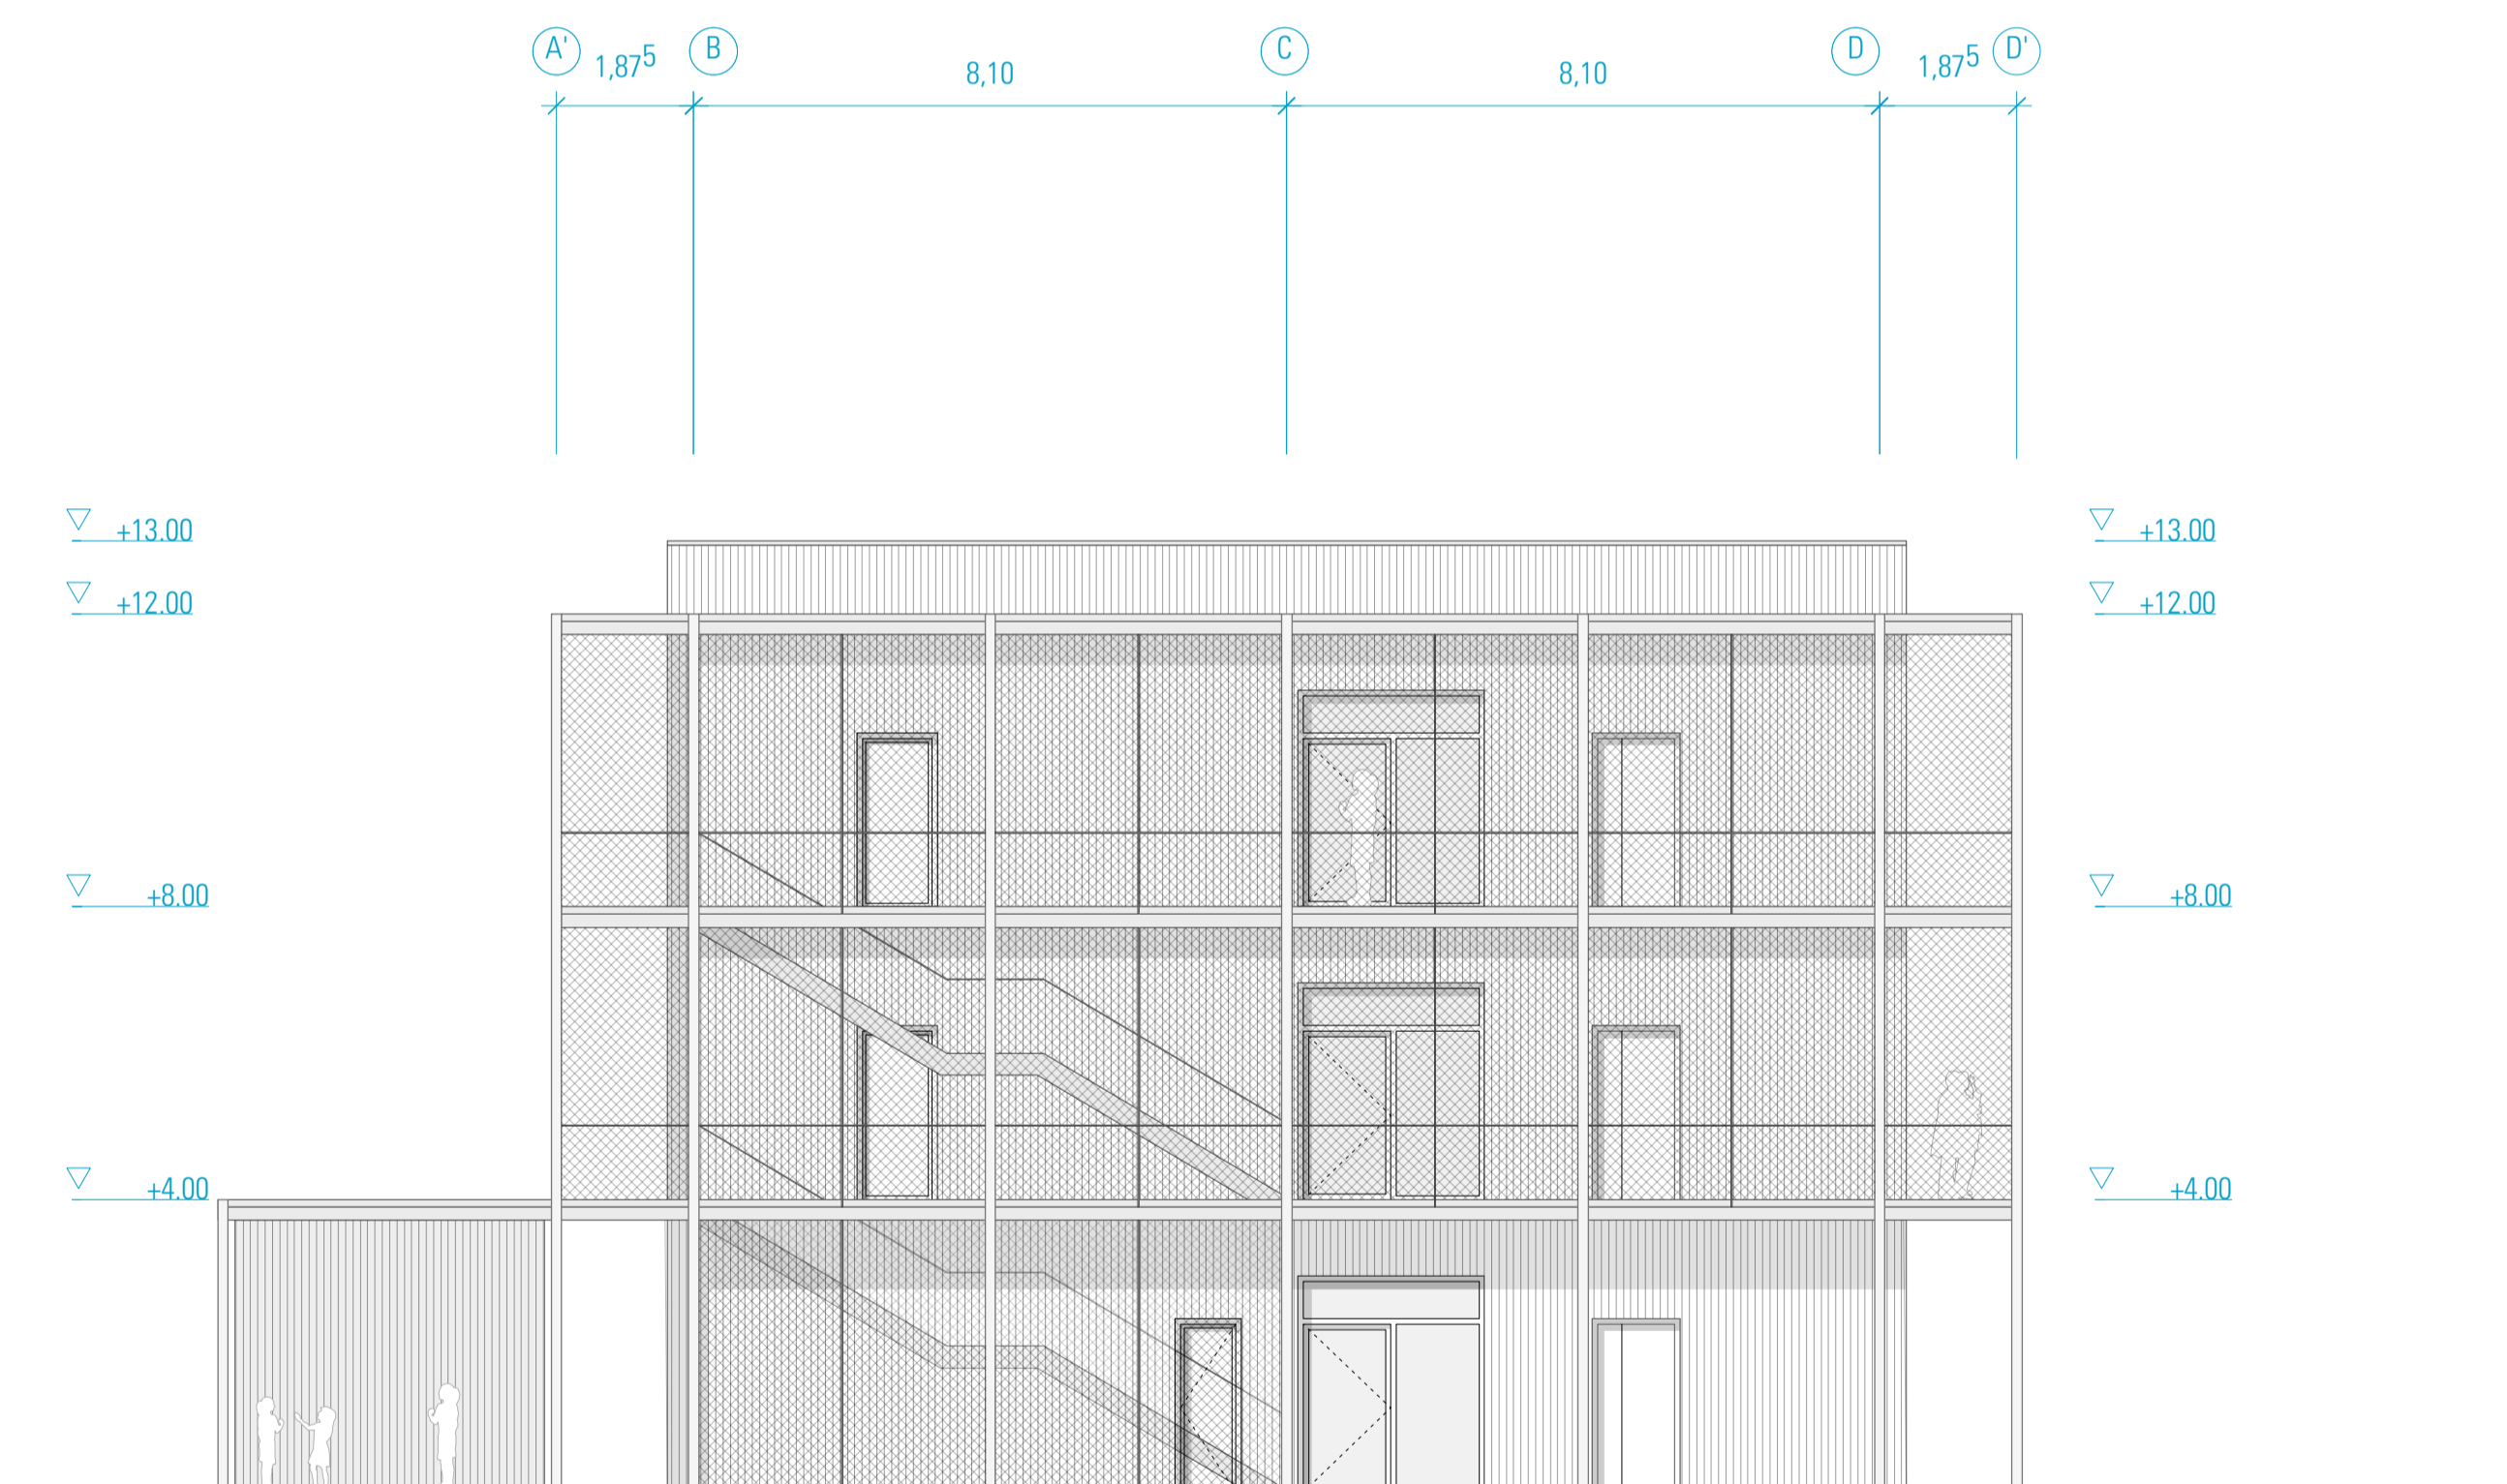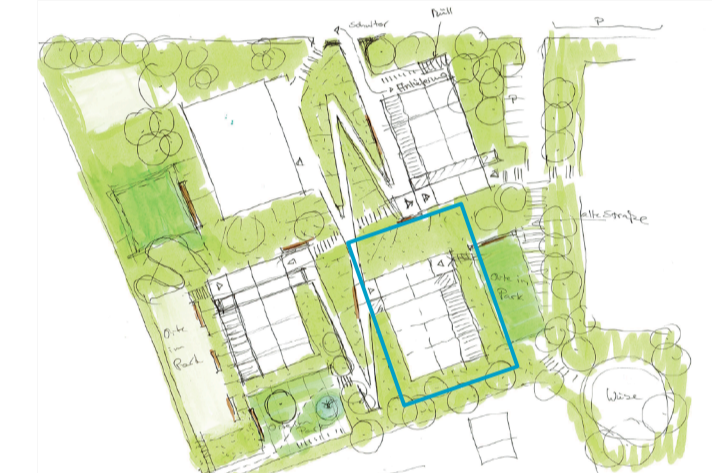

BAUHERR
**Stadt Weimar
Sport- und Schulverwaltungsamt
Schwanseestraße 17
99423 Weimar**

AUFTRAGGEBER
**Montag Stiftung Jugend und Gesellschaft
Adenauerallee 127
53113 Bonn**

KOOPERATIONSPARTNER
**IBA Thüringen
Auenstraße 9
99510 Apolda**

FACHPLANER
**Hochbauplanung
gernet schulz : architektur GmbH
Vorgebirgstraße 338
50969 Köln**

PLANINHALT
Leistungsphase 3

**Lernhaus Oberstufe
Ansicht Nord**

Maßstab 1:100

27.09.2019

PLANBEZEICHNUNG
LHOS_AN_Nord_Hochbau.pdf

LIZENZ
