
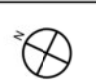


Horizontale Bauteile
 DA01 Flachdach
 BPE01 Bodenplatte
 BPE02 Aufzugunterfahrt

 **ingenieurbüro
hausladen gmbh**
 feldkirchener str. 7a
 85551 kirchheim
 tel. 089 / 99 15 25 - 0
 fax 089 / 99 15 25 - 99

18.0505 Schule Open Source
 Horizontale Bauteile
 Entwurf
 Plangrundlage
 SOS_190823_LP3_A0_gsa

Maßstab 1:100
 Datum 06.09.2019
 Erdgeschoss
 Ausrichtung 

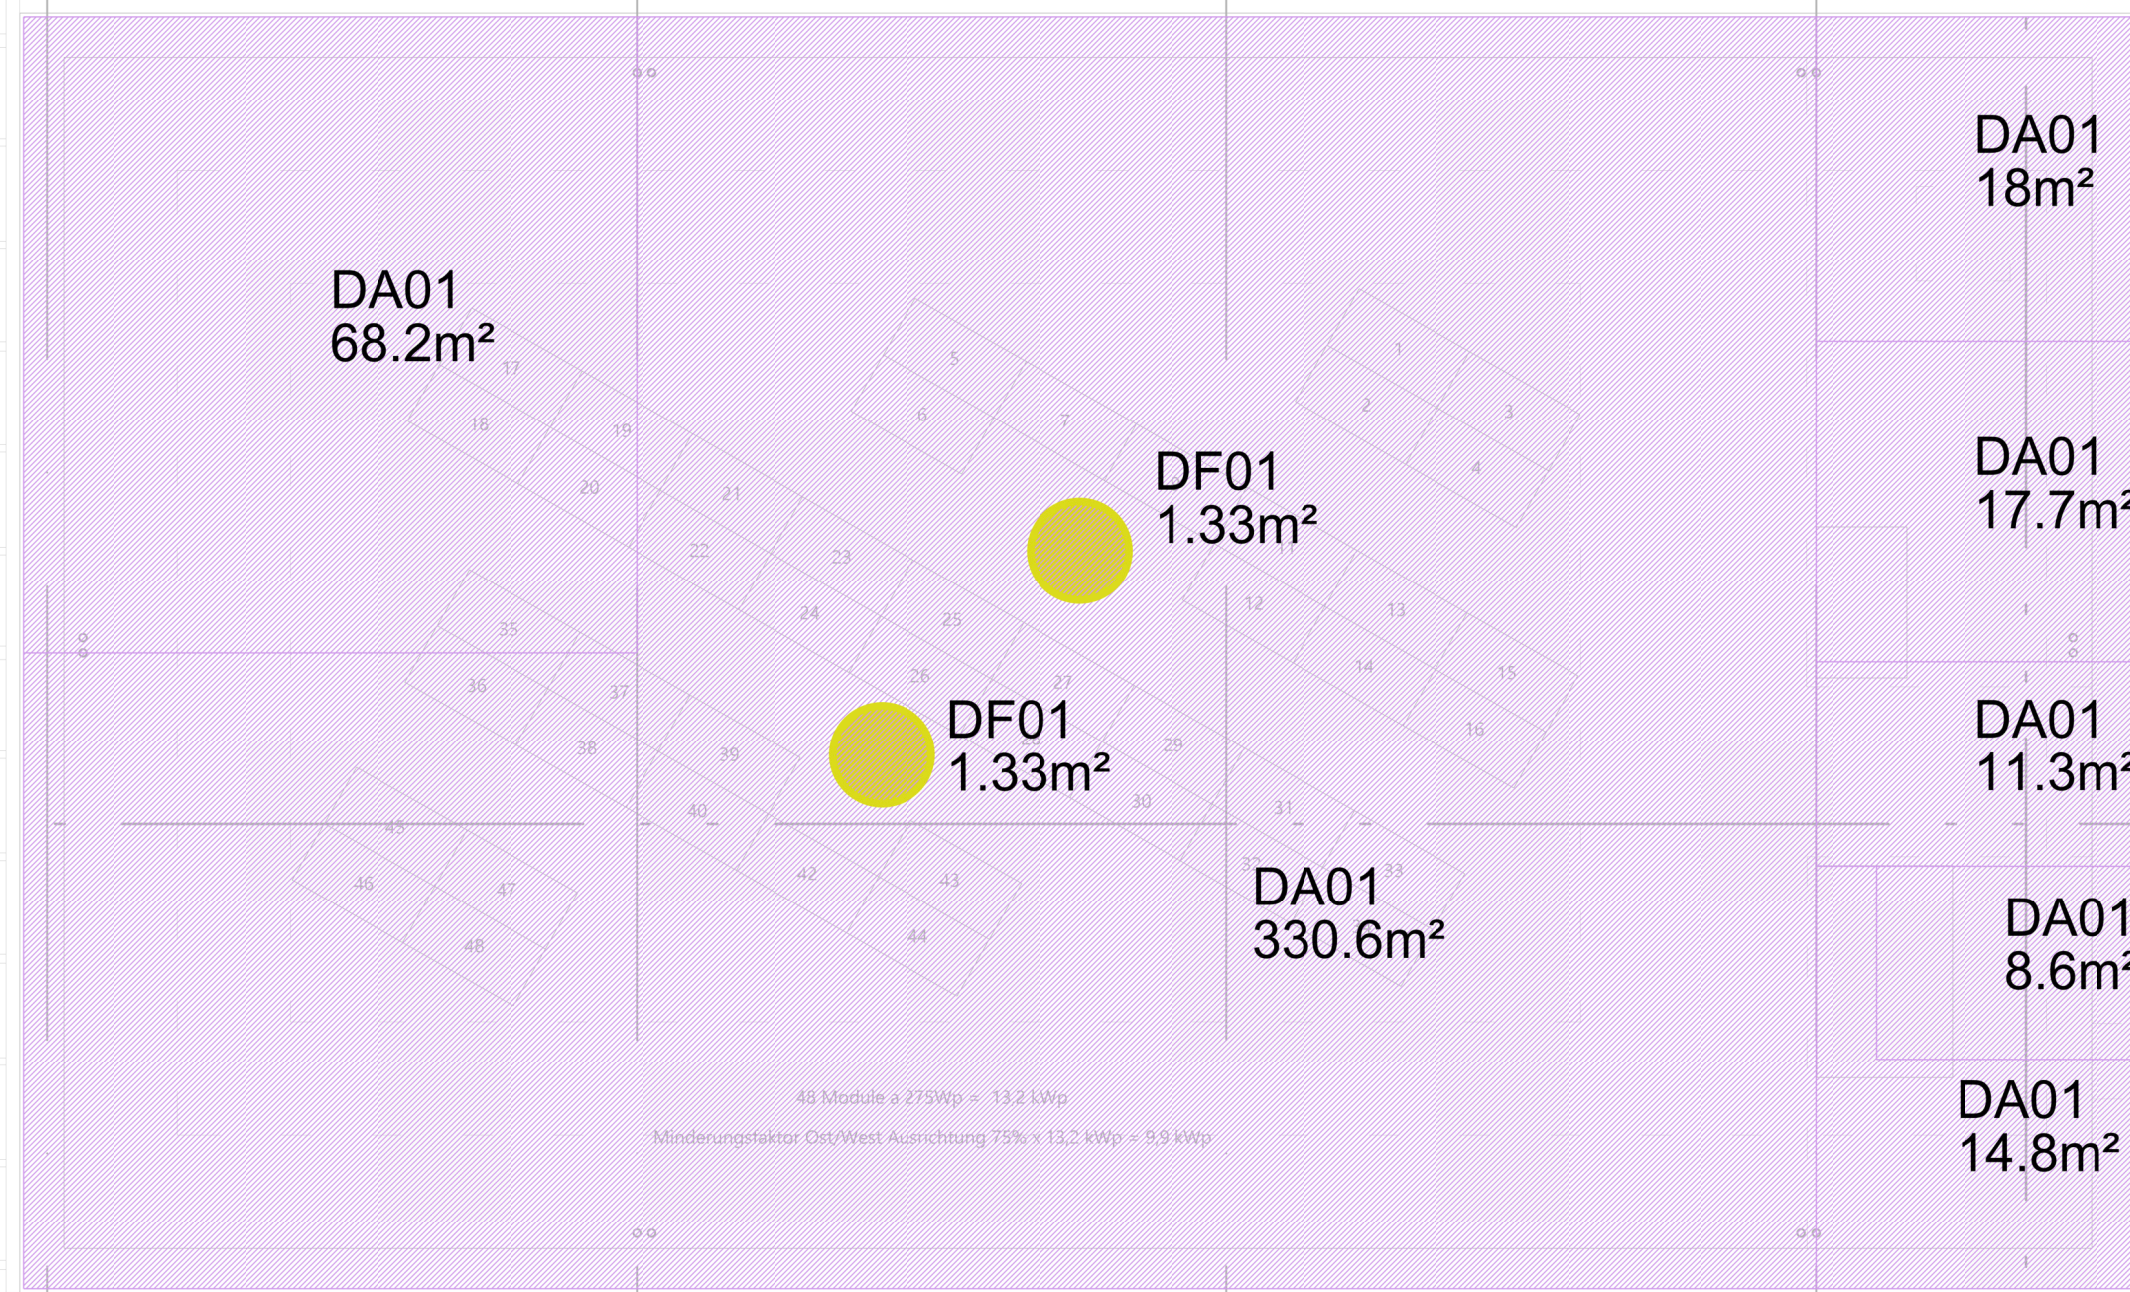

Horizontale Bauteile

- DA01 Flachdach
- BPE01 Bodenplatte
- BPE02 Aufzugunterfahrt
- DF01 Oberlicht



**ingenieurbüro
hausladen gmbh**

feldkirchener str. 7a
85551 kirchheim
tel. 089 / 99 15 25 - 0
fax 089 / 99 15 25 - 99

18.0505 Schule Open Source

Horizontale Bauteile

Entwurf

Plangrundlage

SOS_190913_Gr_GH_DA_gsa

Maßstab 1:100

Datum 26.09.2019

Dachaufsicht

Ausrichtung

