

Horizontale Bauteile

- DA01 Flachdach
- BPE01 Bodenplatte
- BPE02 Aufzugunterfahrt



**ingenieurbüro
hausladen gmbh**
feldkirchener str. 7a
85551 kirchheim
tel. 089 / 99 15 25 - 0
fax 089 / 99 15 25 - 99

18.0505 Schule Open Source

Maßstab 1:100

Horizontale Bauteile

Datum 09.09.2019

Entwurf



Erdgeschoss

Plangrundlage

SOS_190823_LP3_B0_gsa

Ausrichtung



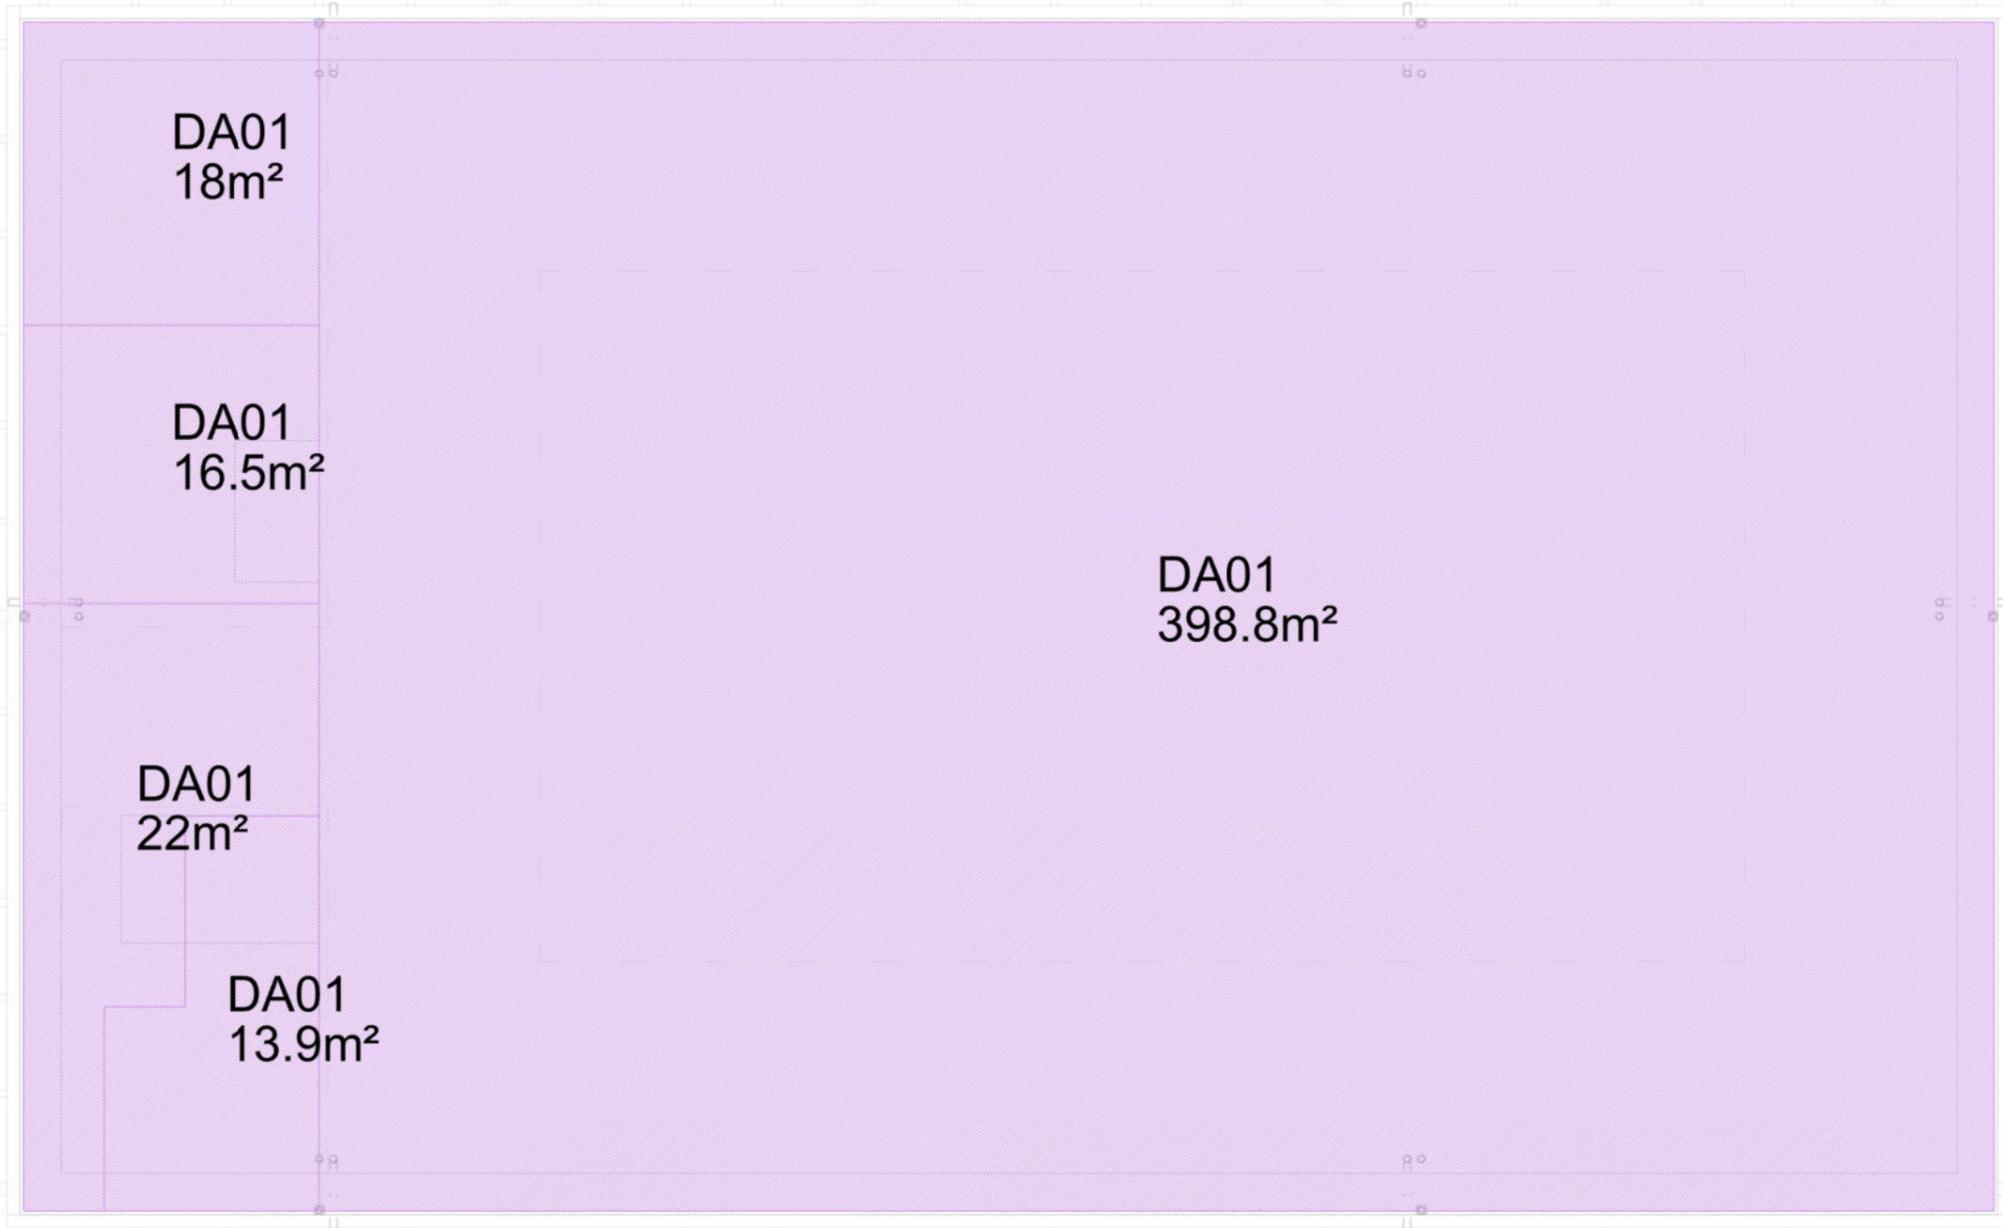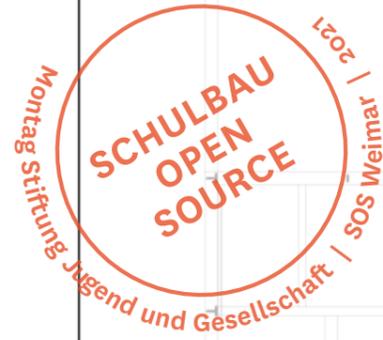

Horizontale Bauteile
 DA01 Flachdach
 BPE01 Bodenplatte
 BPE02 Aufzugunterfahrt

 **ingenieurbüro
hausladen gmbh**
 feldkirchener str. 7a
 85551 kirchheim
 tel. 089 / 99 15 25 - 0
 fax 089 / 99 15 25 - 99

18.0505 Schule Open Source
 Horizontale Bauteile
 Entwurf
 Plangrundlage
 SOS_190823_LP3_B3_gsa

Maßstab 1:100
 Datum 09.09.2019
 Dachaufsicht
 Ausrichtung 