

Zonen nach DIN V 18599

- ARS Arbeitsräume Schüler
- BUE Büro
- KAN Kantine
- KUE Küche
- KUV Küche Vorbereitung
- NFL Nebenfläche
- SAN Sanitäre Bereiche



**ingenieurbüro
hausladen gmbh**

feldkirchener str. 7a
85551 kirchheim

tel. 089 / 99 15 25 - 0
fax 089 / 99 15 25 - 99

18.0505 Schule Open Source

Maßstab 1:100

Zonierung

Datum 06.09.2019

Entwurf


Erdgeschoss

Plangrundlage

SOS_190823_LP3_A0_gsa

Ausrichtung



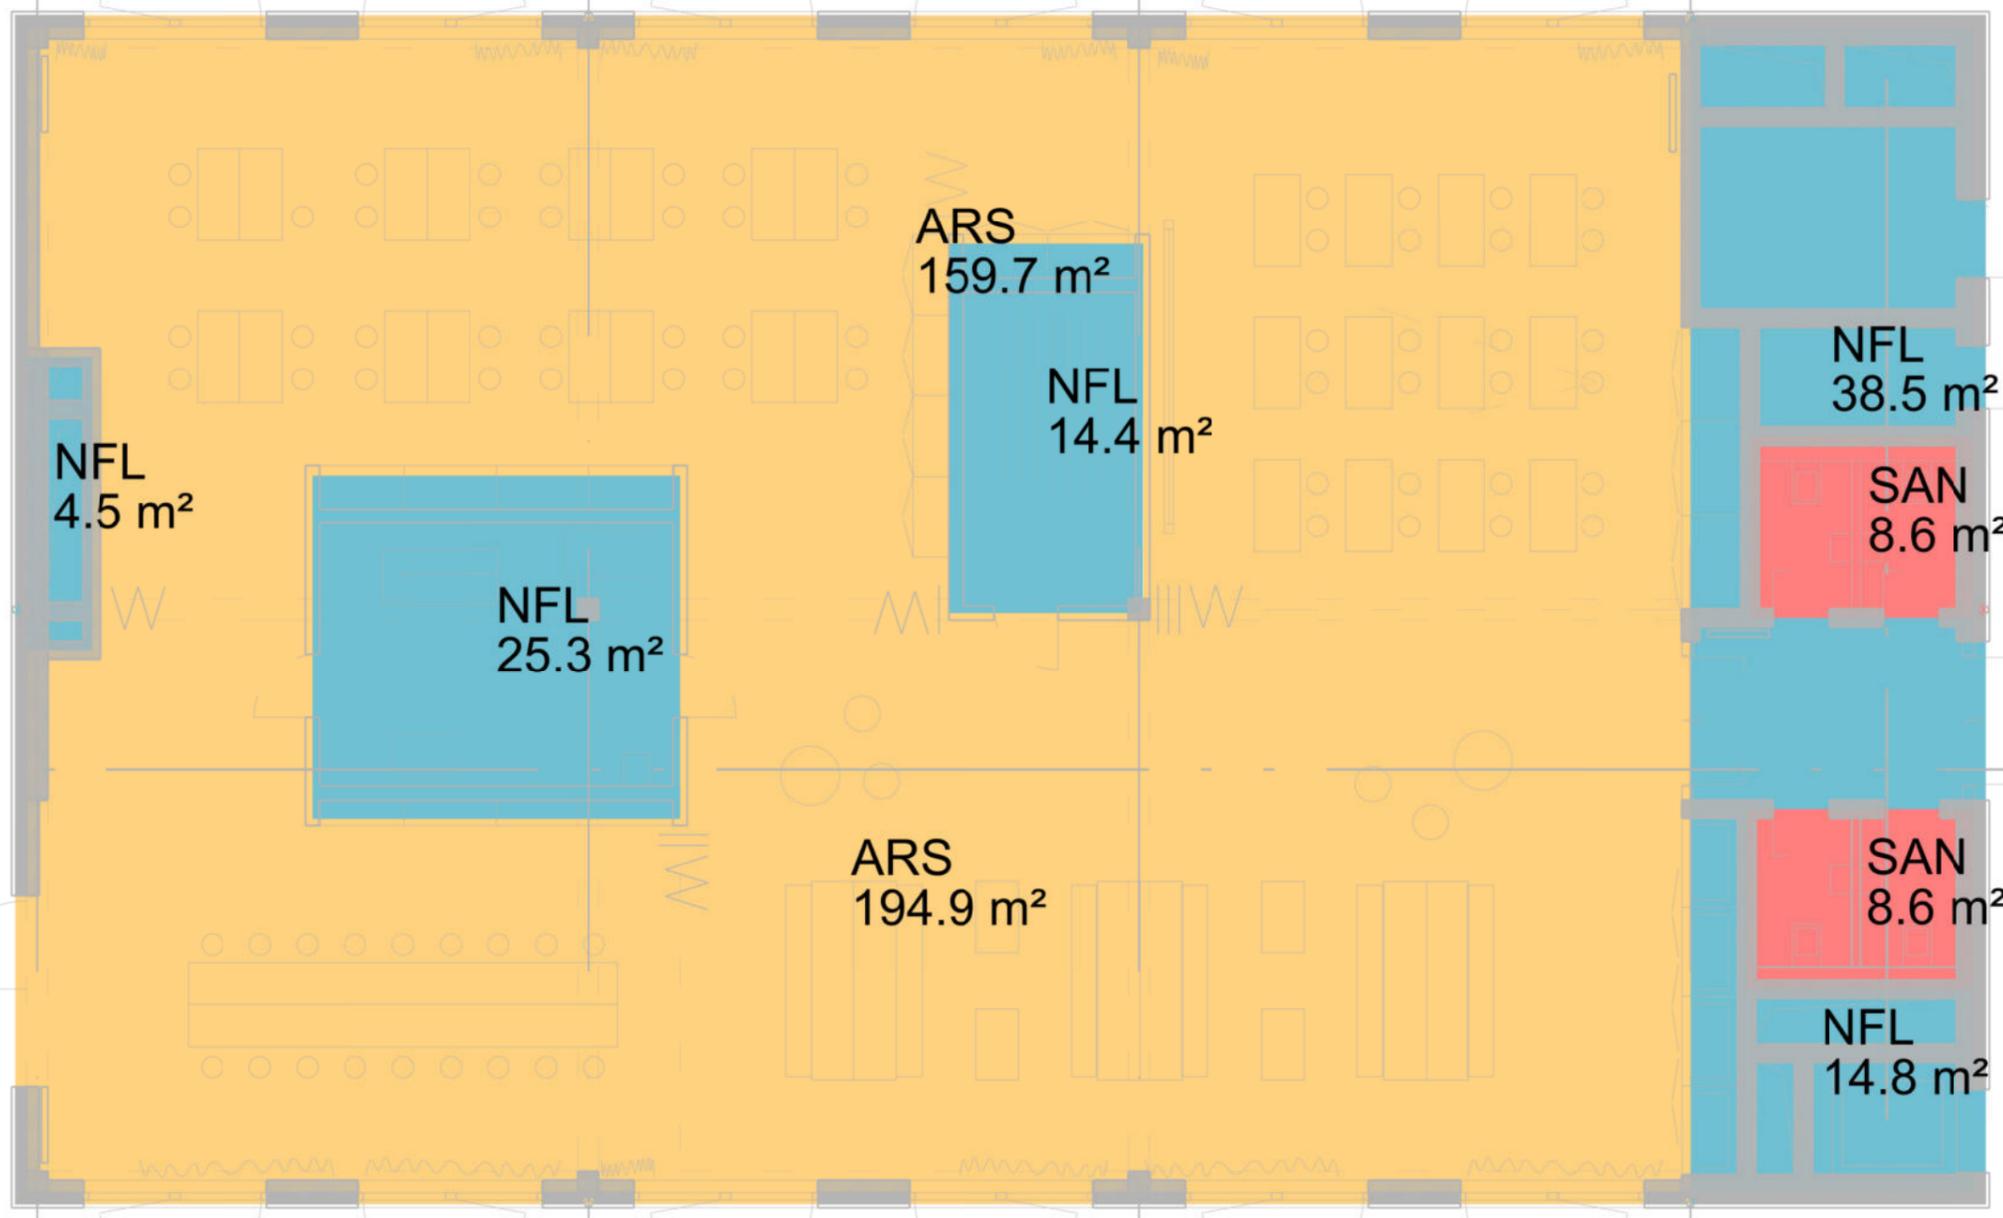

NFL
4.5 m²

NFL
25.3 m²

ARS
159.7 m²

NFL
14.4 m²

ARS
194.9 m²

NFL
38.5 m²

SAN
8.6 m²

SAN
8.6 m²

NFL
14.8 m²

Zonen nach DIN V 18599

- ARS Arbeitsräume Schüler
- BUE Büro
- KAN Kantine
- KUE Küche
- KUV Küche Vorbereitung
- NFL Nebenfläche
- SAN Sanitärbereiche



**ingenieurbüro
hausladen gmbh**
feldkirchener str. 7a
85551 kirchheim
tel. 089 / 99 15 25 - 0
fax 089 / 99 15 25 - 99

18.0505 Schule Open Source

Zonierung

Entwurf

Plangrundlage
SOS_190823_LP3_A1_gsa


Maßstab 1:100

Datum 06.09.2019

1. Obergeschoss

Ausrichtung



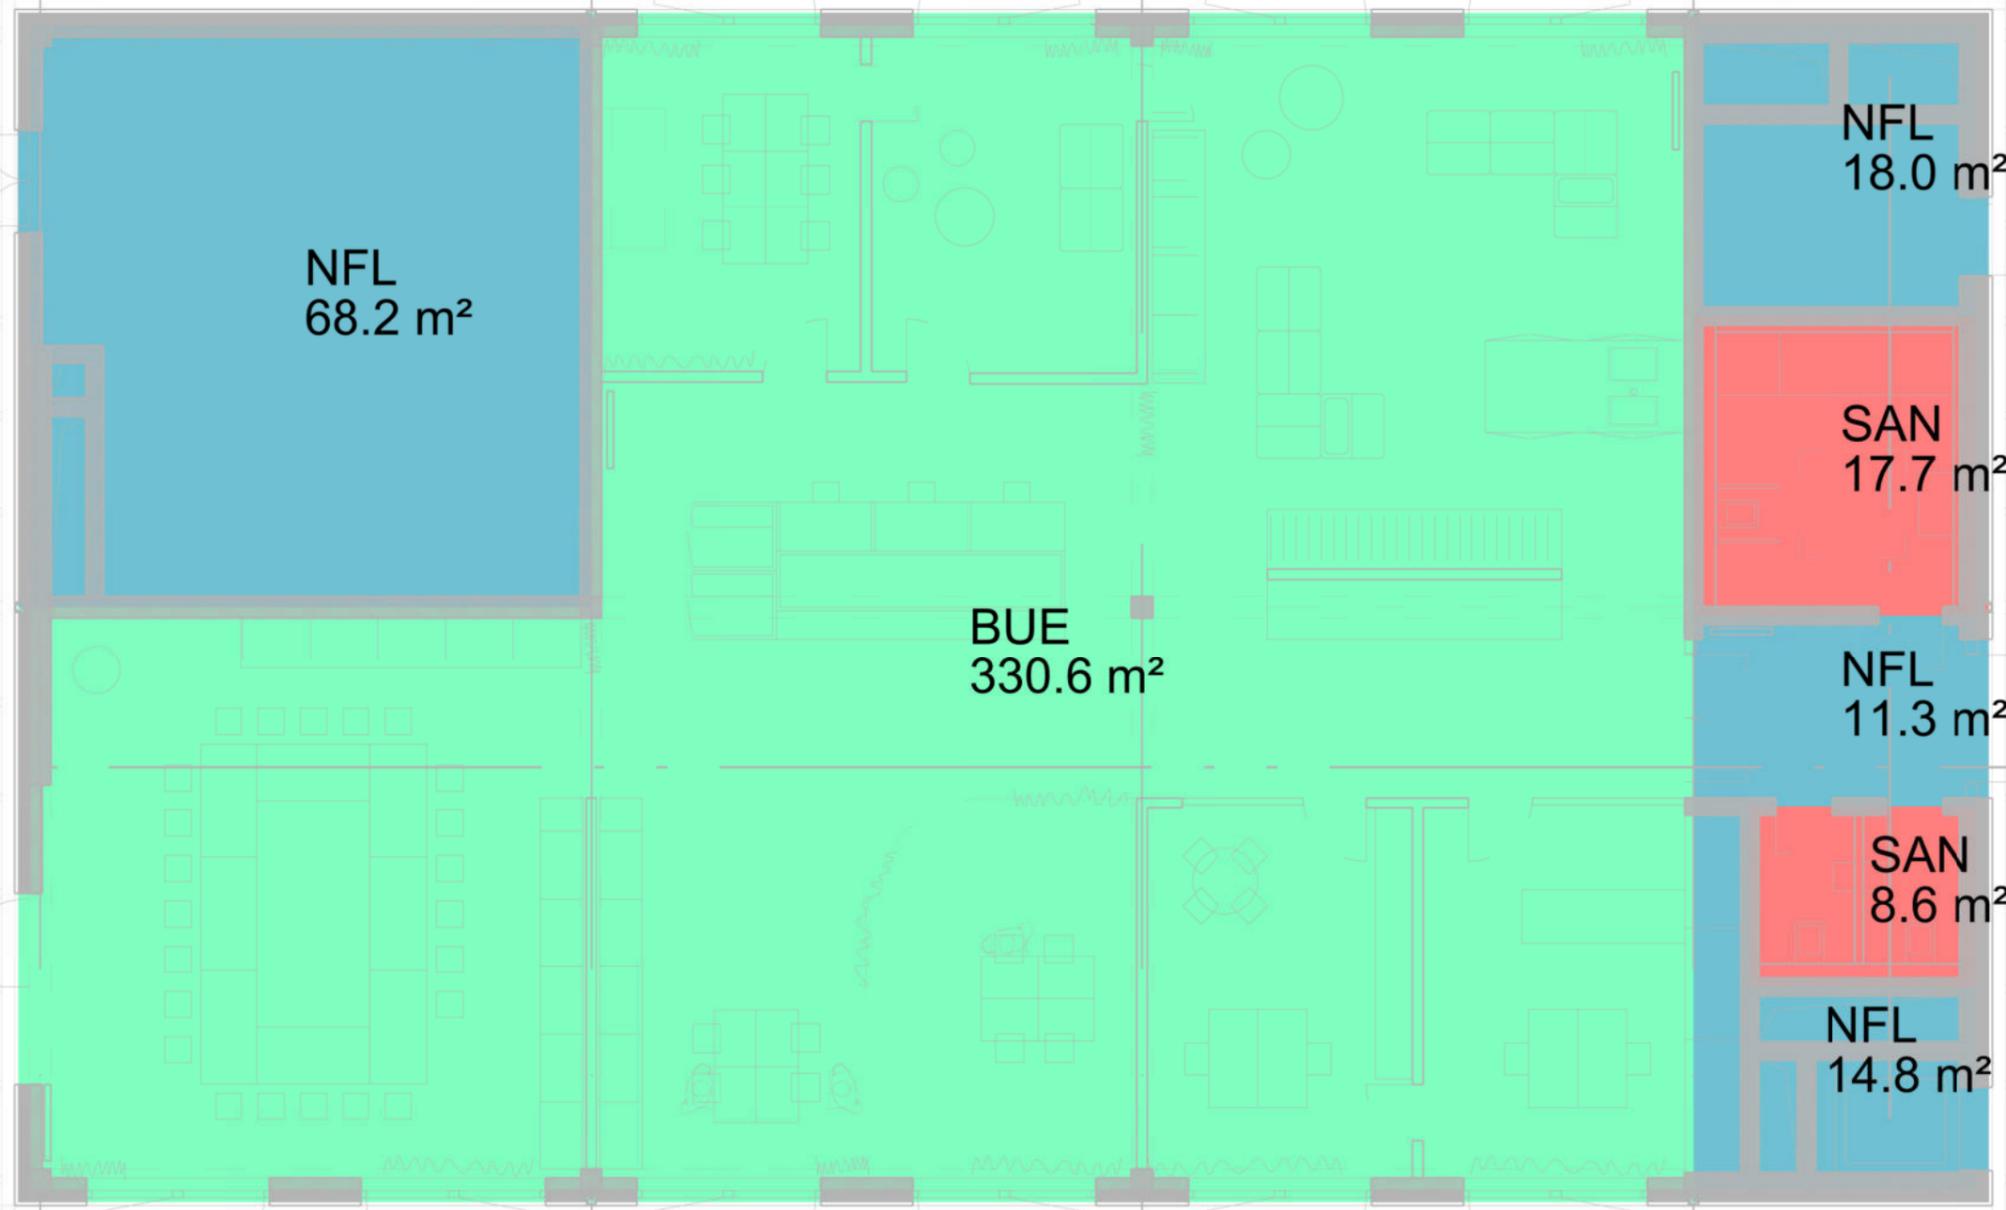

Zonen nach DIN V 18599

- ARS Arbeitsräume Schüler
- BUE Büro
- KAN Kantine
- KUE Küche
- KUV Küche Vorbereitung
- NFL Nebenfläche
- SAN Sanitärbereiche



**ingenieurbüro
hausladen gmbh**

feldkirchener str. 7a
85551 kirchheim

tel. 089 / 99 15 25 - 0
fax 089 / 99 15 25 - 99

18.0505 Schule Open Source

Maßstab 1:100

Zonierung

Datum 06.09.2019

Entwurf

2. Obergeschoss

Plangrundlage

SOS_190823_LP3_A2_gsa

Ausrichtung

