

Zonen nach DIN V 18599

- ARS Arbeitsräume Schüler
- BUE Büro
- NFL Nebenfläche
- SAN Sanitärebereiche



**ingenieurbüro
hausladen gmbh**
feldkirchener str. 7a
85551 kirchheim
tel. 089 / 99 15 25 - 0
fax 089 / 99 15 25 - 99

18.0505 Schule Open Source

Maßstab 1:100

Zonierung

Datum 09.09.2019

Entwurf


Erdgeschoss

Plangrundlage

SOS_190823_LP3_C0_gsa

Ausrichtung



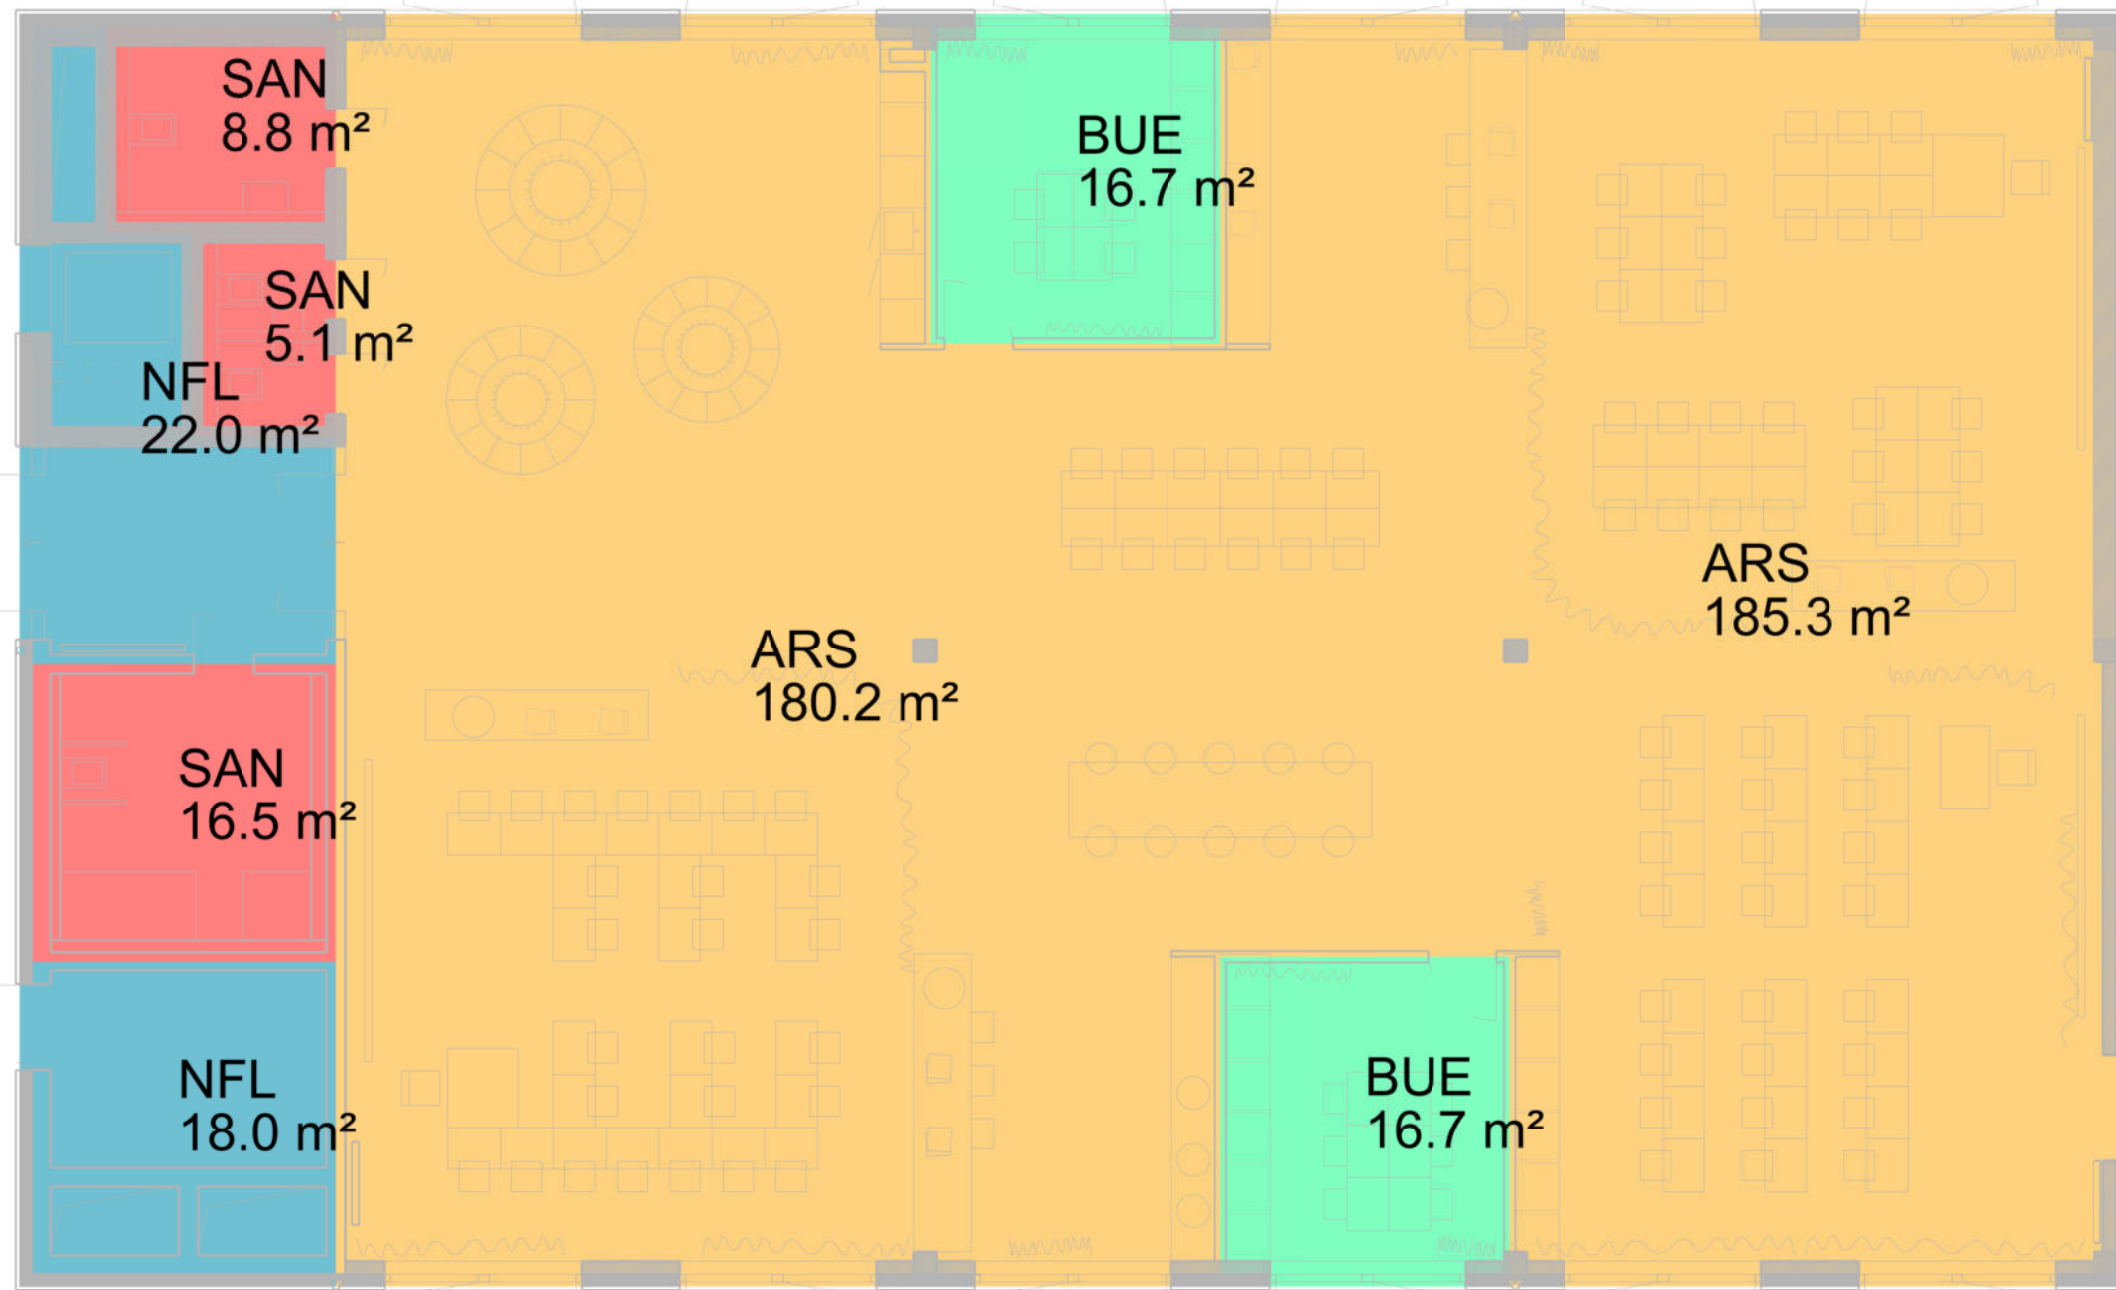

ARS
180.2 m²

BUE
16.7 m²

ARS
185.3 m²

SAN
8.8 m²

SAN
5.1 m²

NFL
22.0 m²

SAN
16.5 m²

NFL
18.0 m²

BUE
16.7 m²

Zonen nach DIN V 18599

- ARS Arbeitsräume Schüler
- BUE Büro
- NFL Nebenfläche
- SAN Sanitärebereiche



**ingenieurbüro
hausladen gmbh**
feldkirchener str. 7a
85551 kirchheim
tel. 089 / 99 15 25 - 0
fax 089 / 99 15 25 - 99

18.0505 Schule Open Source

Maßstab 1:100

Zonierung

Datum 09.09.2019

Entwurf



1. Obergeschoss

Plangrundlage

SOS_190823_LP3_C1_gsa

Ausrichtung



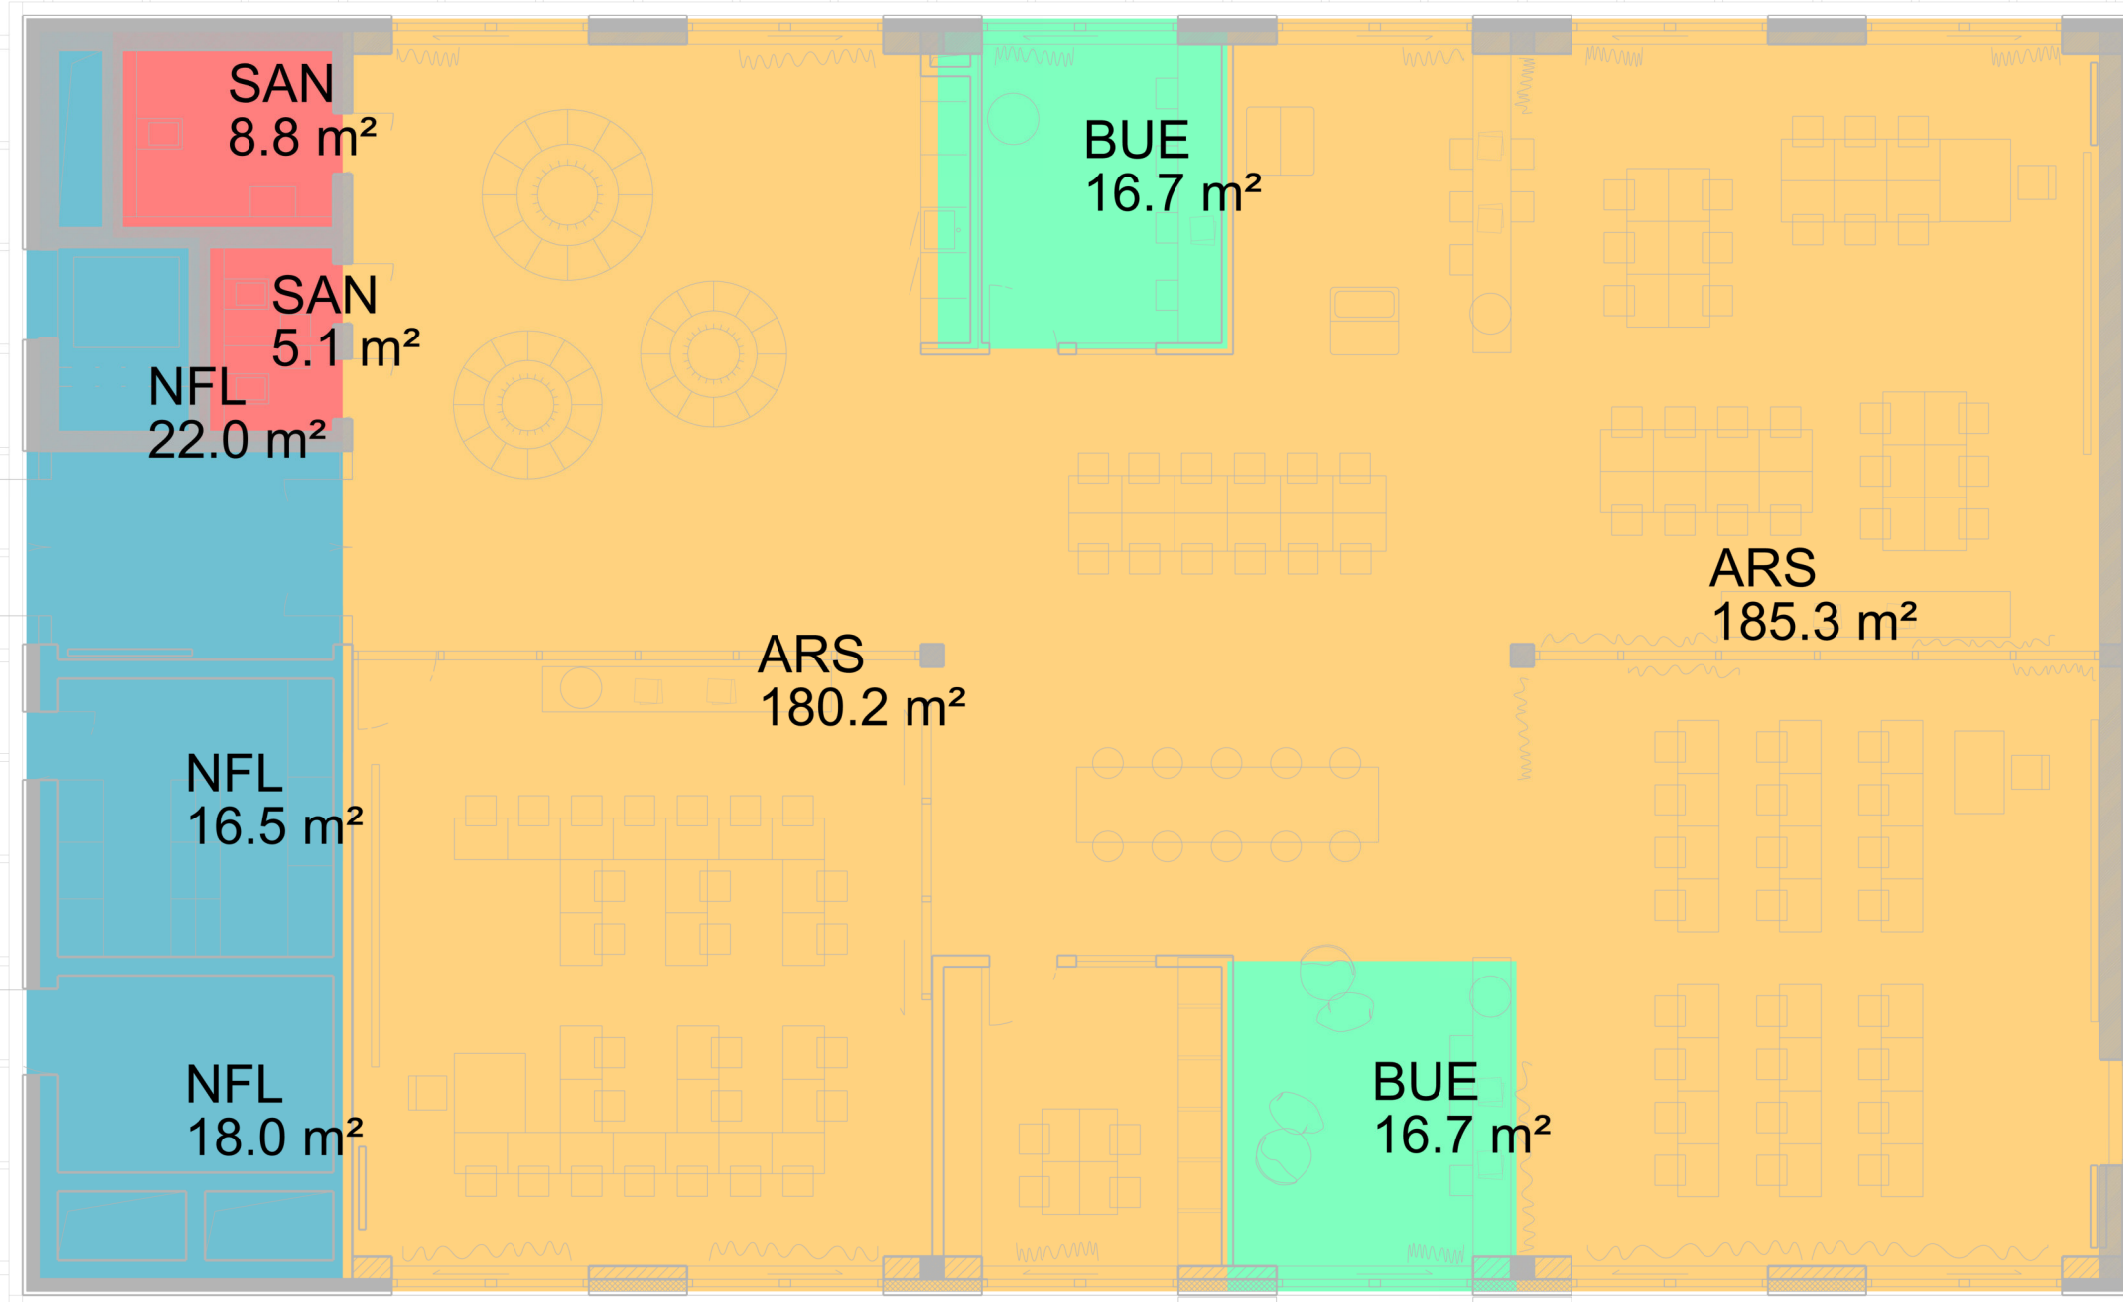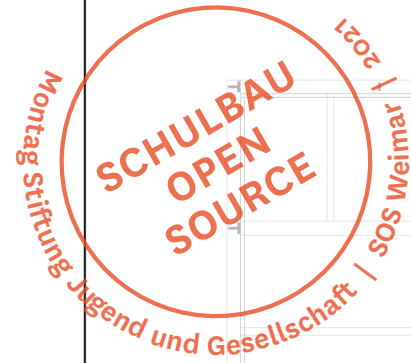

Zonen nach DIN V 18599

- ARS Arbeitsräume Schüler
- BUE Büro
- NFL Nebenfläche
- SAN Sanitärebereiche



**ingenieurbüro
hausladen gmbh**
feldkirchener str. 7a
85551 kirchheim
tel. 089 / 99 15 25 - 0
fax 089 / 99 15 25 - 99

18.0505 Schule Open Source

Vertikale Bauteile

Entwurf

Plangrundlage

SOS_190905_LP3_C2_gsa

Maßstab 1:100

Datum 26.09.2019

2. Obergeschoss

Ausrichtung

