


HINWEISE: Alle Maße sind von den Ausführenden verantwortlich zu prüfen. Abweichungen und Unstimmigkeiten jeglicher Art sind vor der Ausführung der Bauleitung mitzuteilen. Der Plan gilt nur in Zusammenhang mit der Statik und den entsprechenden Schalplänen. Sämtliche Höhenangaben beziehen sich auf ± 0,00 bzw. m ü.NN.

Index	Änderung	Bearbeiter	Datum

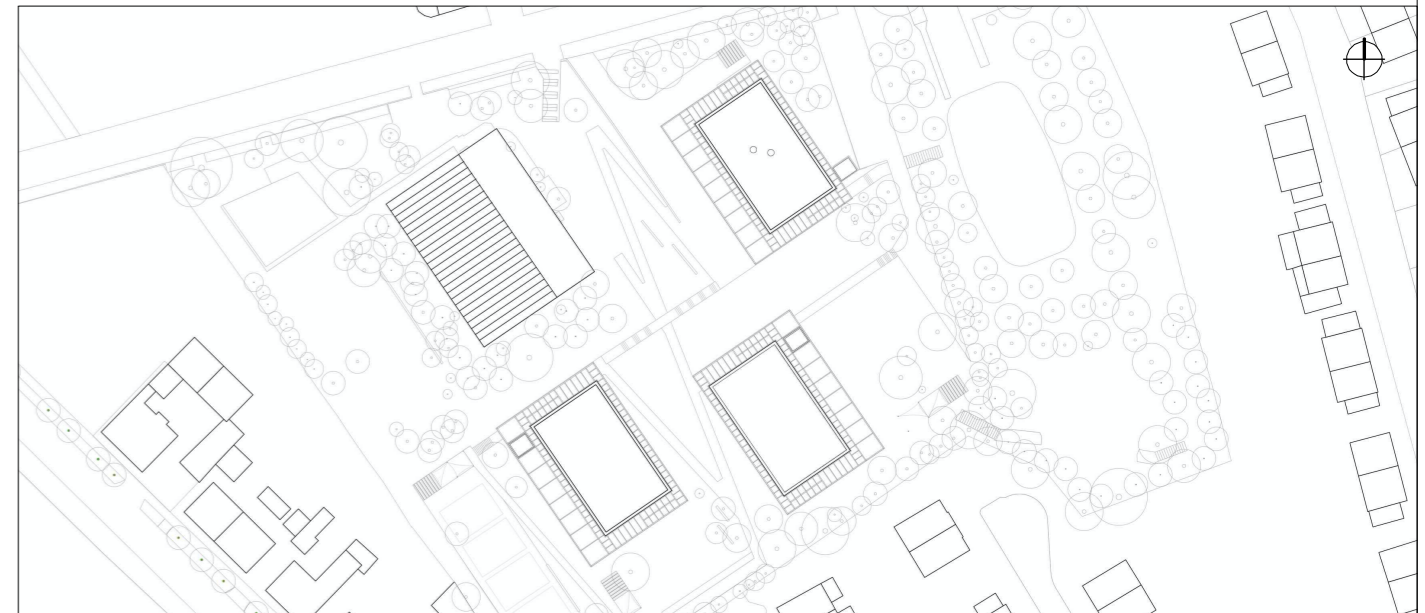

Projekt:
SCHULBAU OPEN SOURCE
 Neubau Schule am Hartwege 2 - 99425 Weimar

Planinhalt:
AUSFÜHRUNGSPLANUNG
Lose Möblierung | BTA Werkstatt Schrank

Kooperationspartner:
 IBA Thüringen
 Auenstrasse 9, 99510 Apolda
 Montag Stiftung Jugend und Gesellschaft
 Adenauerallee 127, 53113 Bonn

Bauherrenschaft:
 Stadt Weimar
 Schwanseestraße 17
 99423 Weimar

weimar
Kulturstadt Europas

.....
 Unterschrift Bauherrenschaft

Entwurfsverfasser:
 gernot schulz : architektur GmbH
 Vorgebirgstraße 338
 50969 Köln

gernot schulz : architektur
 GmbH

.....
 Unterschrift Entwurfsverfasser

Format: ISO A2	Maßstab: 1:20	Erstellt am: 03.05.2023	Erstellt von: SW	Status: VA	Index Nr.: 00	Index vom: 18.08.2023
-------------------	------------------	----------------------------	---------------------	---------------	-------------------------	---------------------------------

Projekt-Nr. 2618	Plan-Nr.: 857-GSA-SOS-LP5-20-DE-LM-BTA-V-00
---------------------	---