


# SCHULREMISEN\*

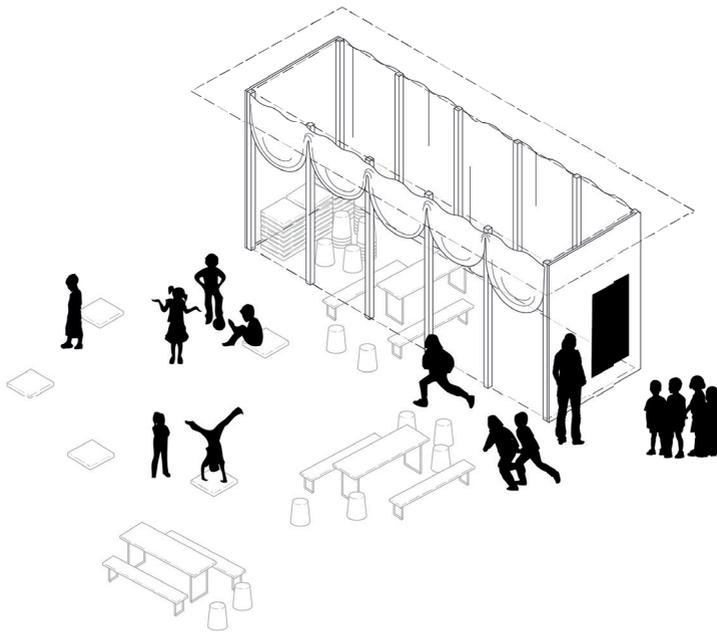

\* „Remise“ kommt aus dem Französischen und ist vom Verb *remettre* „wieder hinstellen, versorgen“ abgeleitet.



## **SCHULREMISEN**

Schulbau Open Source  
Staatliche Gemeinschaftsschule Weimar

## **Entwurf**

rabe landschaften | netzwerk urbane landschaften  
Bernstorffstraße 71  
22767 Hamburg

Email: kontakt@rabe-landschaften.de  
Telefon: +49 (0)40 043 287 306  
www.rabe-landschaften.de

## **Auftraggeberin**

Stadt Weimar  
Schwanseestraße 17  
99423 Weimar

## **in Kooperation mit**

Montag Stiftung Jugend und Gesellschaft  
Adenauerallee 127  
53113 Bonn

IBA Thüringen  
Auenstrasse 9  
99510 Apolda


Januar 2021  
Hamburg

## **INHALTSVERZEICHNIS**

1. Konzept	2
2. Entwurf	3
2. Referenzen	8
3. Räumliche Szenarien	12
5. Remisen	14
6. Kosten	32


# 1. KONZEPT FLEXIBEL

Gewächshaus, Lagerung, Außenklasse und viel mehr. Die Schulremisen können dank einer offenen Grundstruktur immer wieder aufs Neue gedacht werden und neue Funktionen aufnehmen.

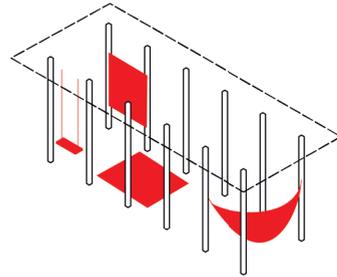


## MODULAR

Das Grundmodul lässt sich mit einfachen Mitteln um weitere Module ergänzen, sodass die Schulremisen flexibel nach Bedarf wachsen oder schrumpfen können.

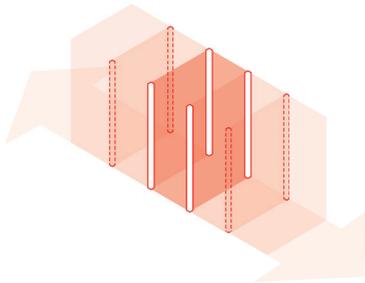


## TRANSPARENT

Auch wenn die Schulremise abgeschlossen ist, mindert die Verwendung von teilweise durchlässigen und transparenten Materialien die Barrierewirkung. Trotz der Leichtigkeit der Verkleidung ist der Innenraum und die gelagerten Gegenstände vom Einbrechen sicher geschützt.

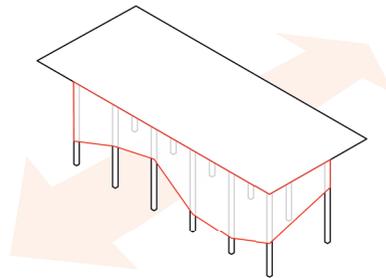

# 2. ENTWURF GRUNDMODUL

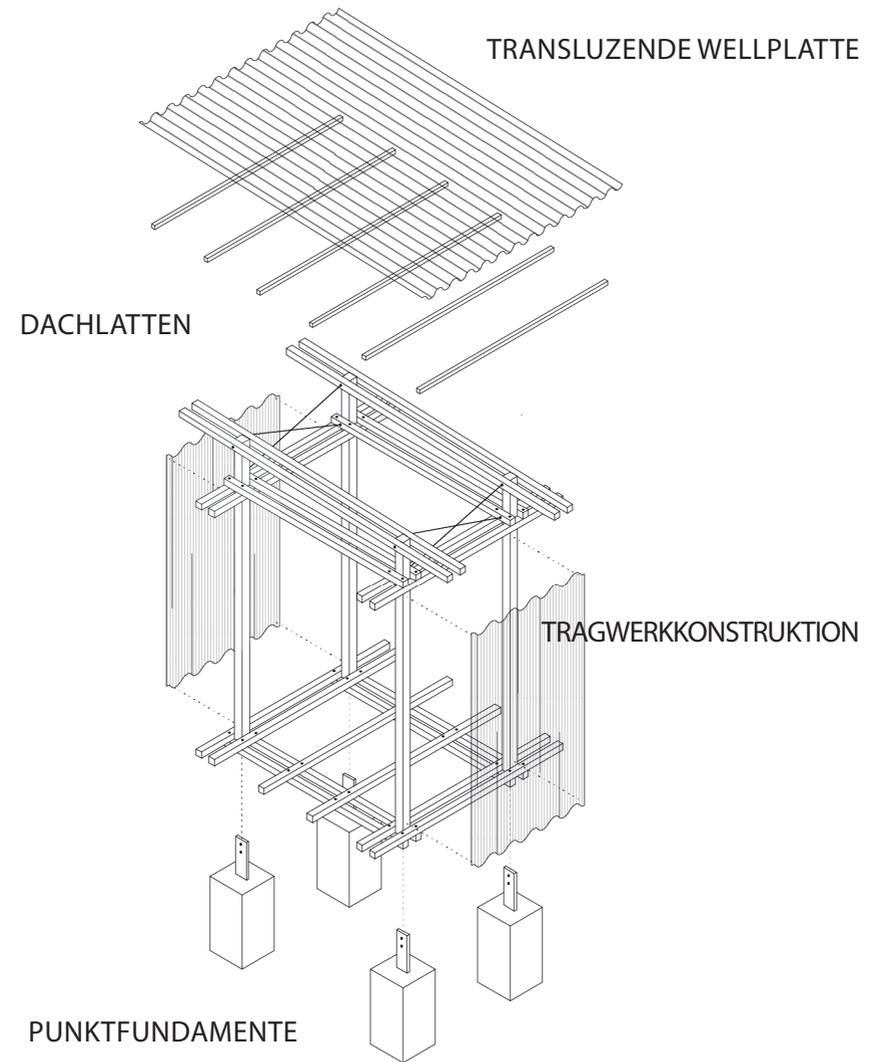





## 2. REFERENZEN

Aretz Dürr Architektur,  
Gerätehaus in Oostkapelle,  
2019


### 3. RÄUMLICHE SZENARIEN

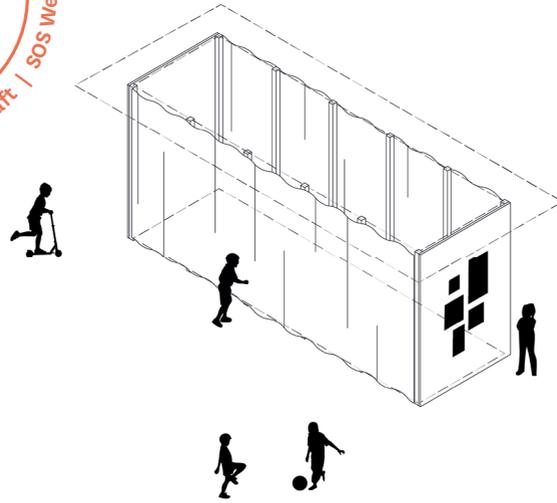


ABGESCHLOSSEN

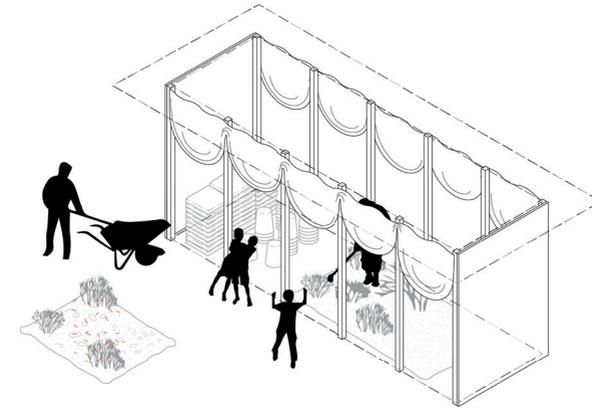


PRODUKTION, LAGERUNG

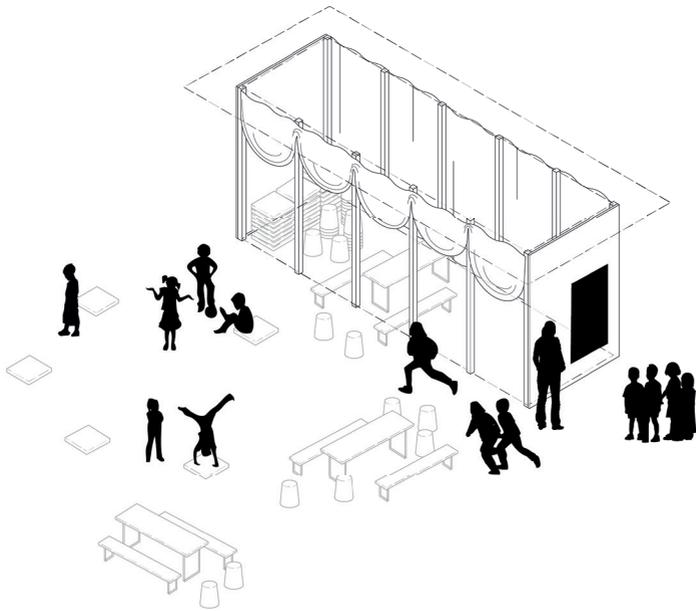

UNTERRICHT, CHILLEN

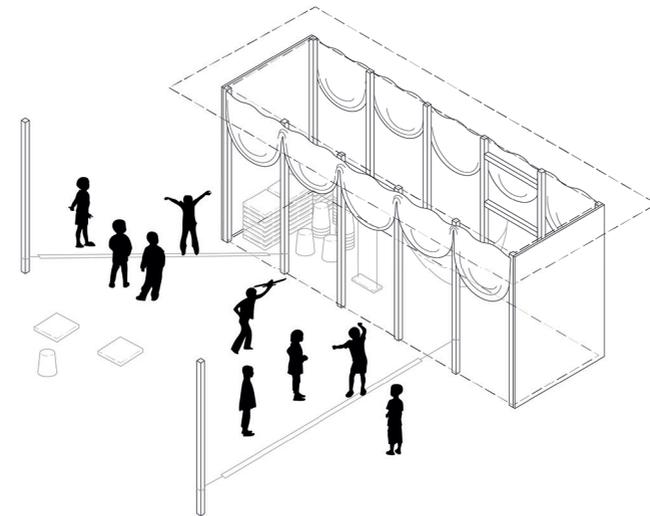

SPORT & SPIEL


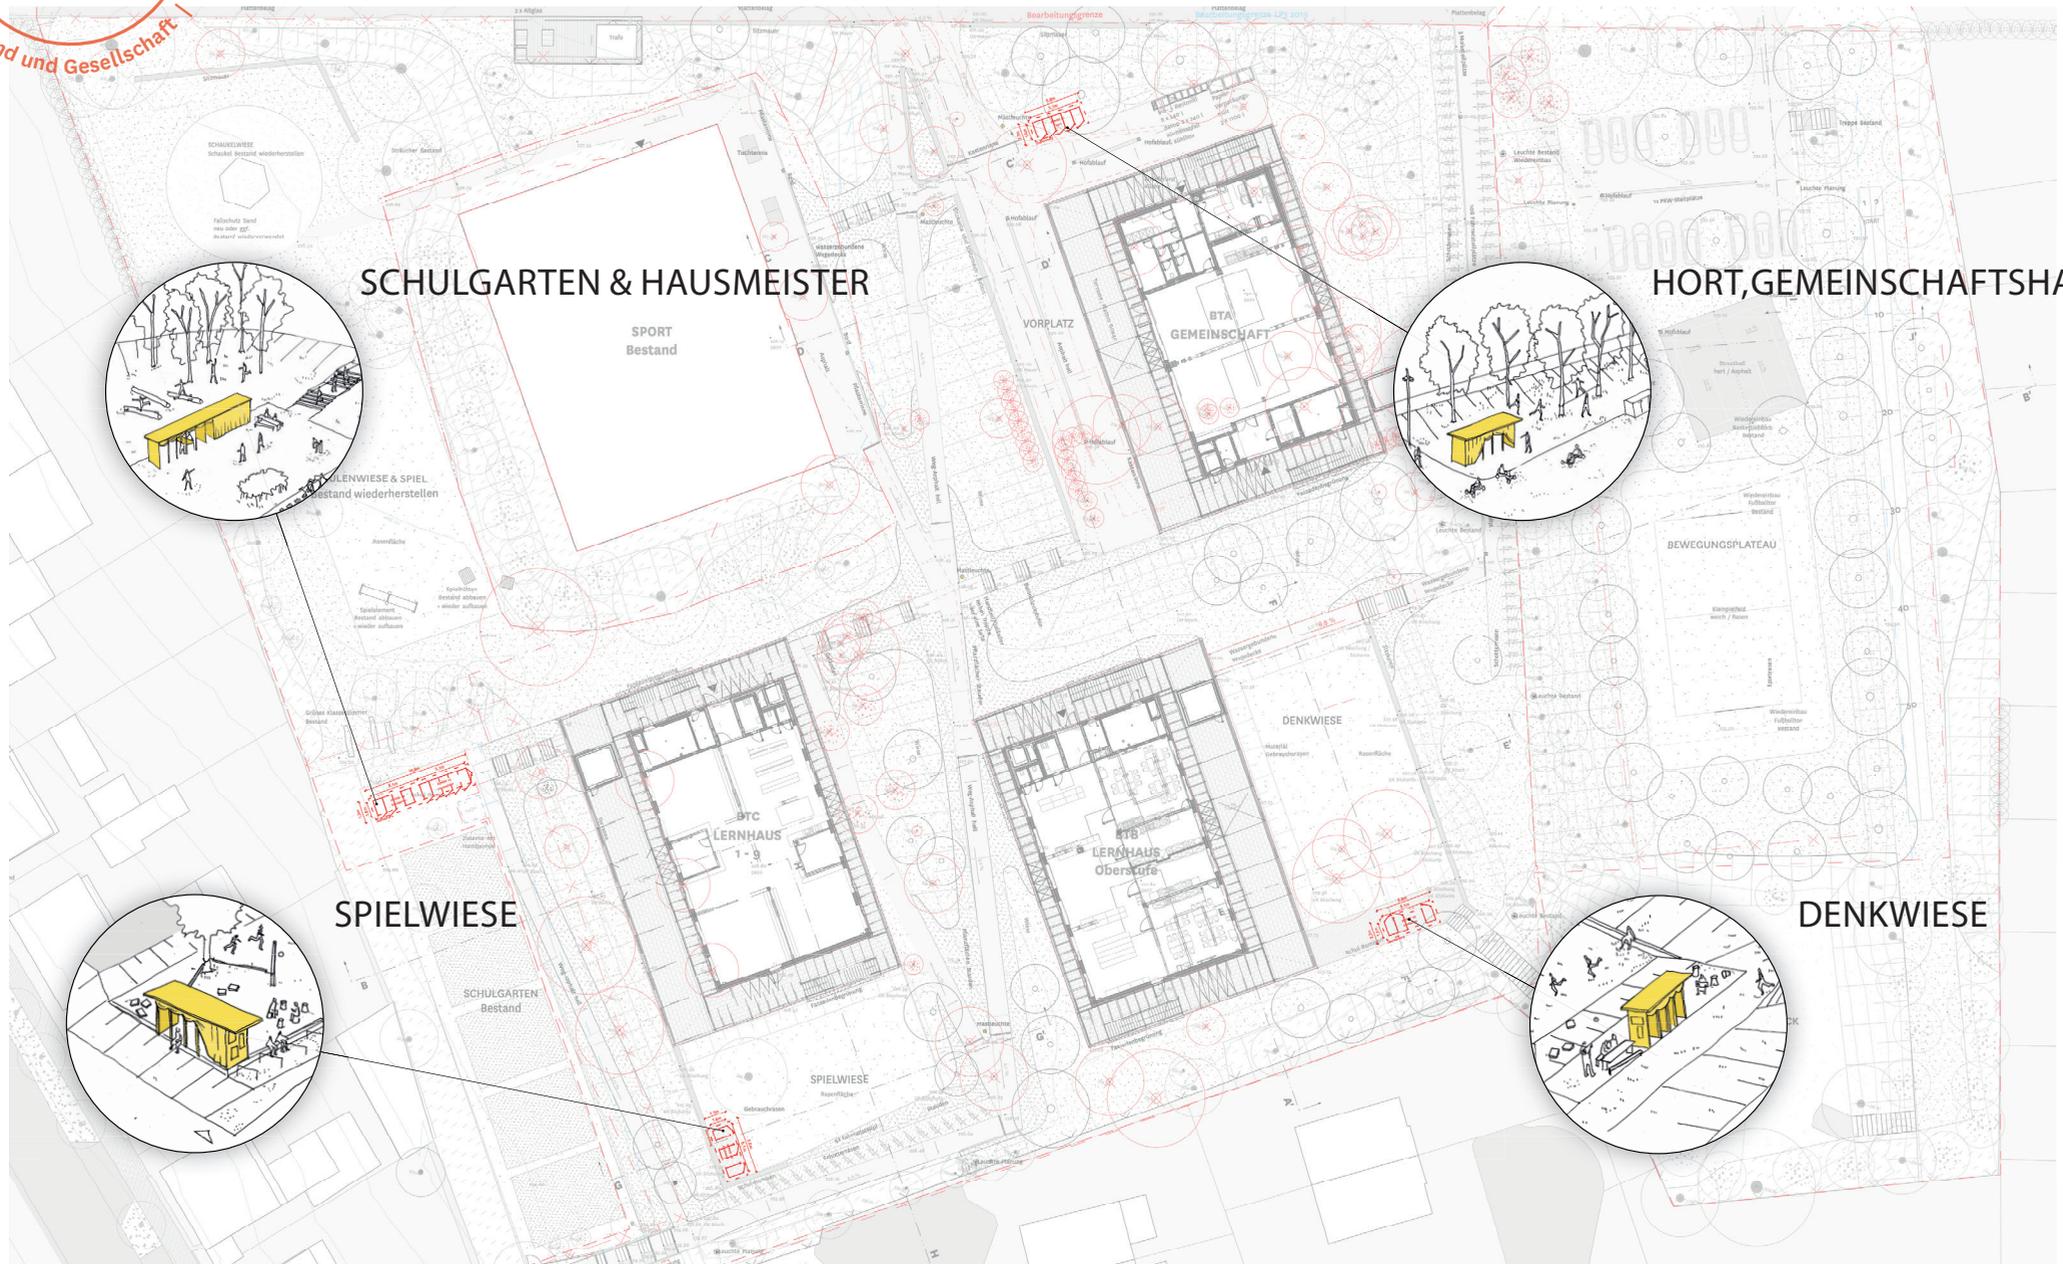


# HORTGEMEINSCHAFTSHAUS

## RAUMBEDARF

ANZAHL	GERÄTSCHAFT / ELEMENT	PLATZBEDARF
5	Fahrgerät	100 x 150
50	Sitzkissen	
5	Klapptisch (Biertischgarnitur)	450 x 170 cm
10	Bank (Biertischgarnitur)	230 x 170 cm
30	Hocker	D 250 x 450 cm



## STANDORT

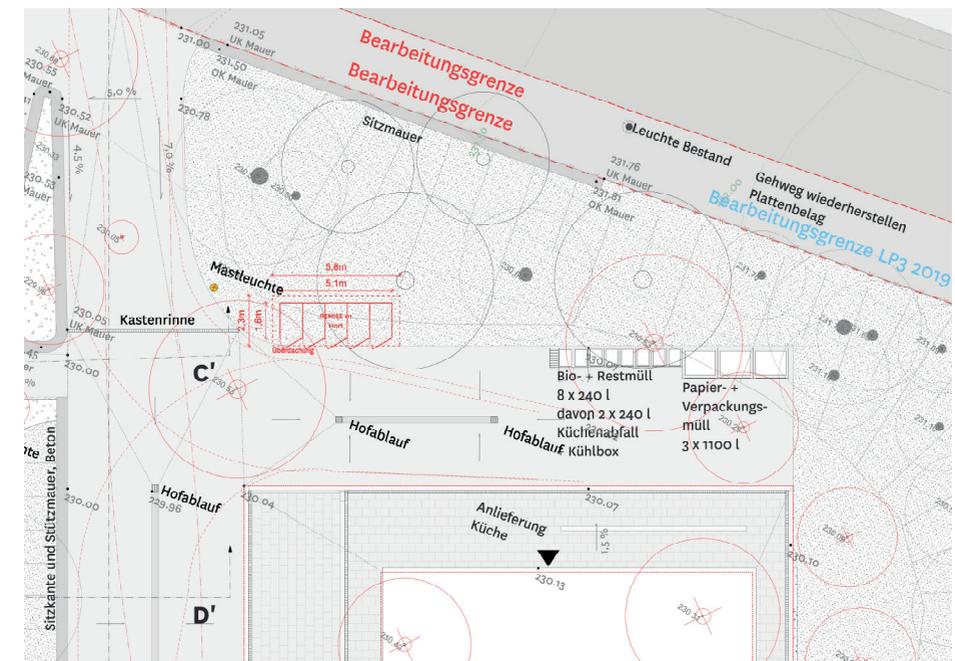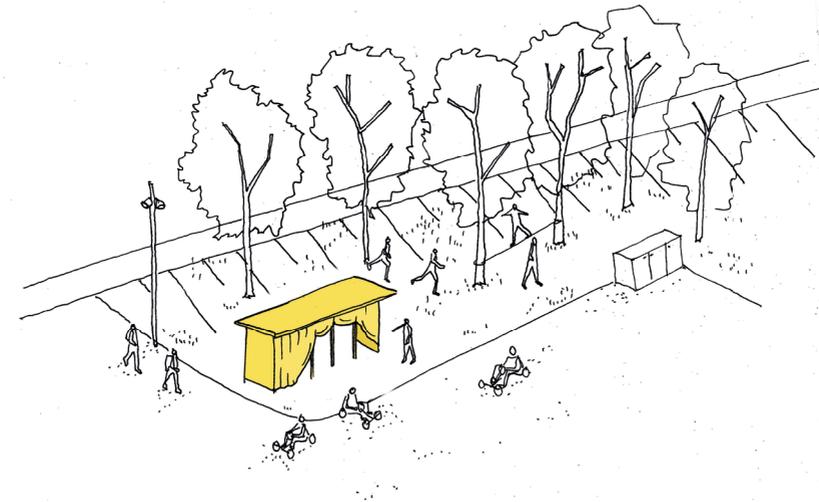





ANZAHL	GERÄTSCHAFT / ELEMENT	PLATZBEDARF
4	Bälle (Volleyball / Fußball / Basketball)	ca. 22 x 22 x 22 cm
6	Federballschläger	ca. 123 x 63 x 4 cm
1	Federballbälle (eine Box á 6 Bälle)	ca. 7 x 7 x 30 cm
10	Springseile	ca. 20 x 4 x 10 cm
2	Seile	
1	Tau	(100 x 100 x 40 cm)
1	Slackline	ca. 40 x 35 x 10 cm
1	Mobiles Spielfeldnetz (faltbar in Tasche o. ä.)	ca. 20 x 20 x 90 cm
1	Mobile Tischtennisplatte (faltbar in Tasche o. ä.)	ca. 75 x 80 x 10 cm
2	Multistange	ca. 200 x 15 x 15 cm
1	Mobile Tore (faltbar in Tasche o. ä.)	ca. 50 x 50 x 5 cm
30	Sitzkissen	
5	Klapptisch (Biertischgarnitur)	450 x 170 cm
10	Bank (Biertischgarnitur)	230 x 170 cm
30	Hocker	D 250 x 450 cm

## STANDORT

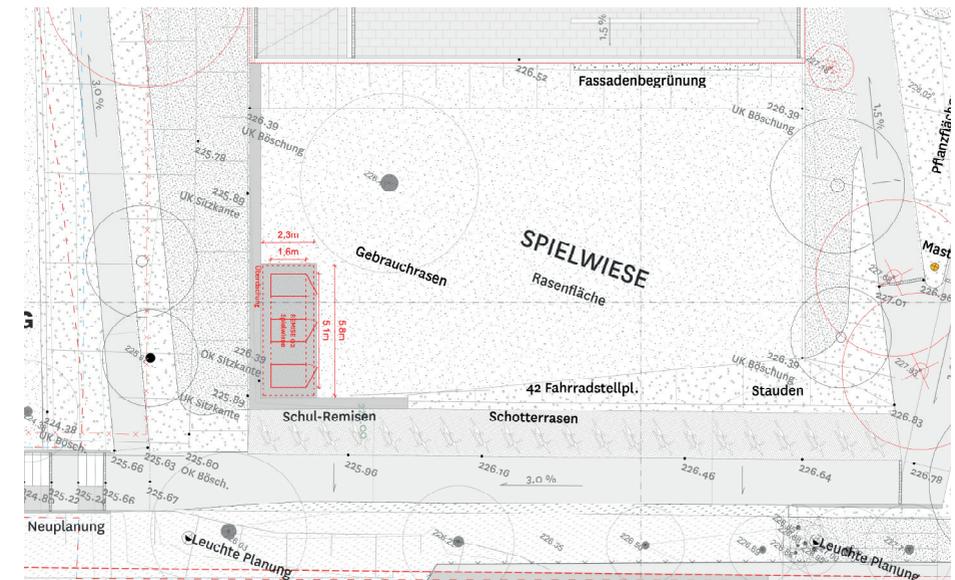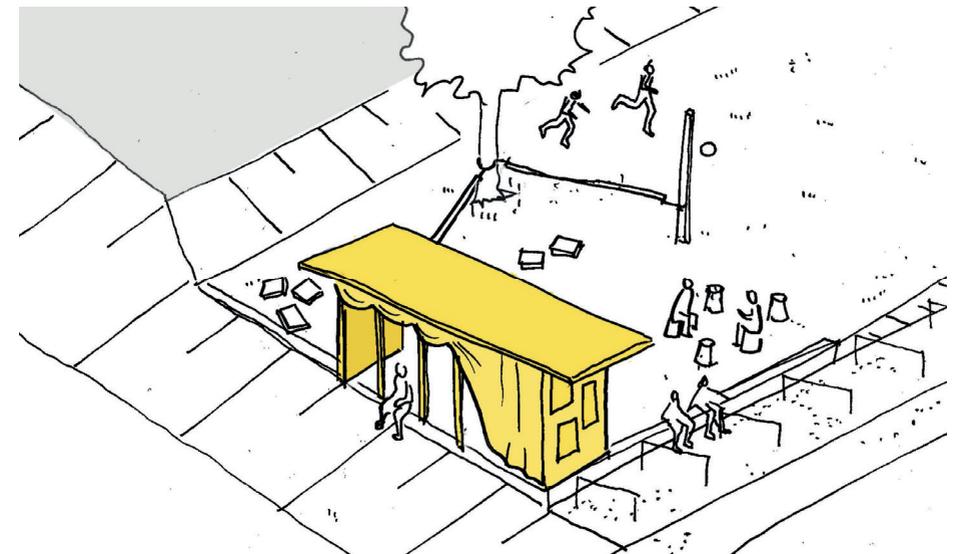


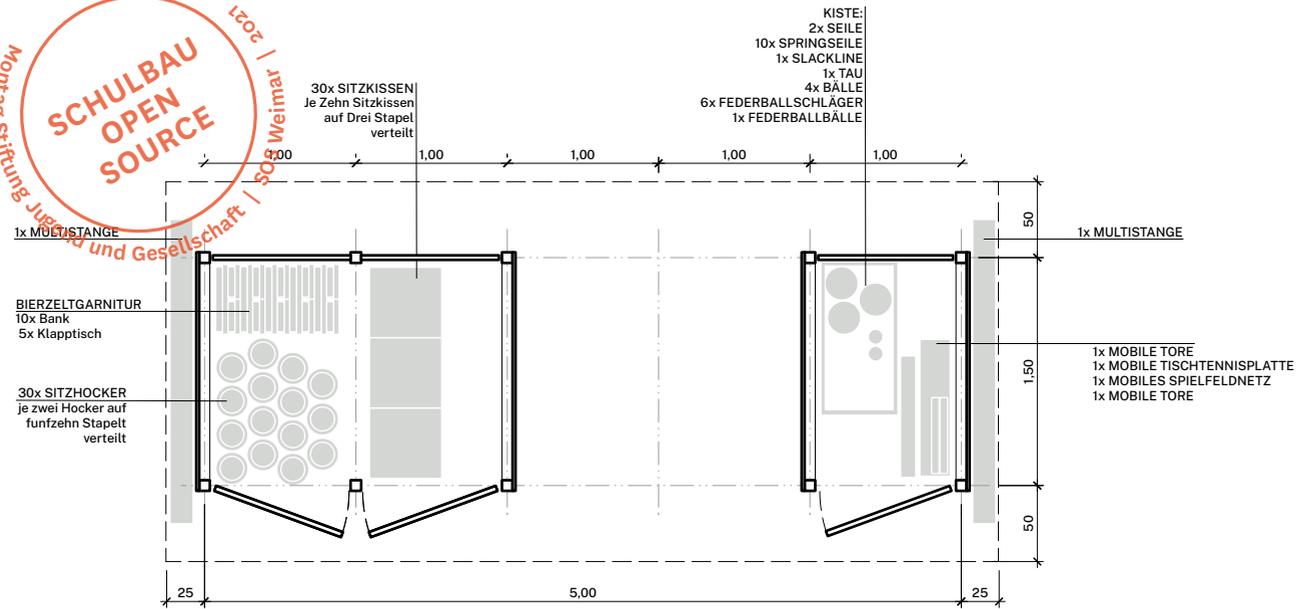


Grundriss

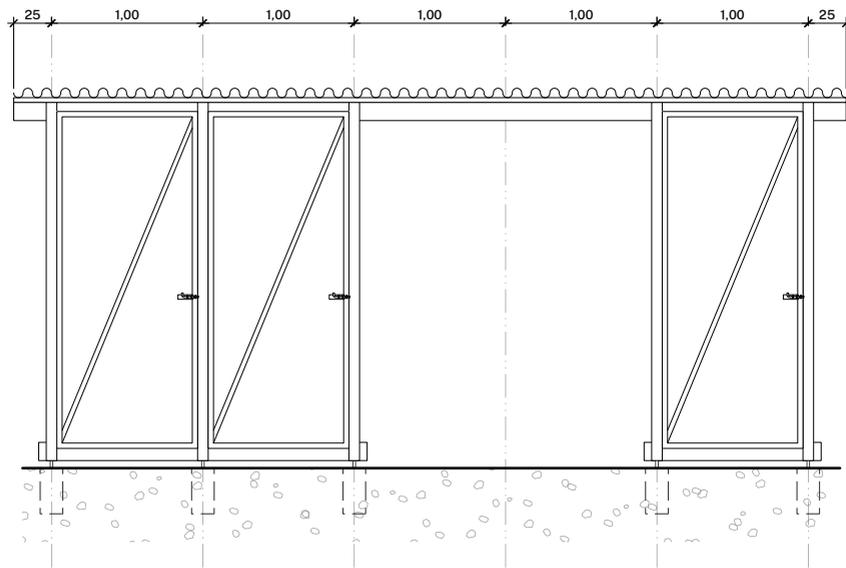

Ansicht

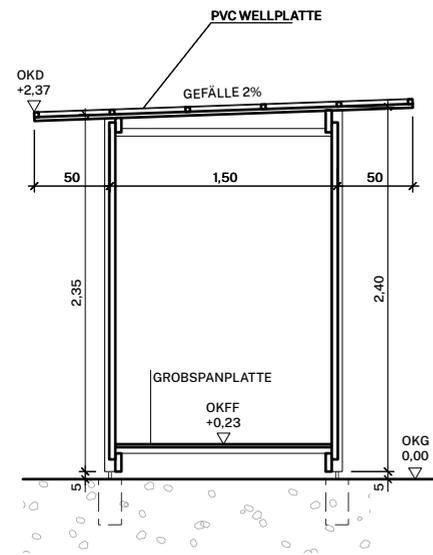

Schnitt

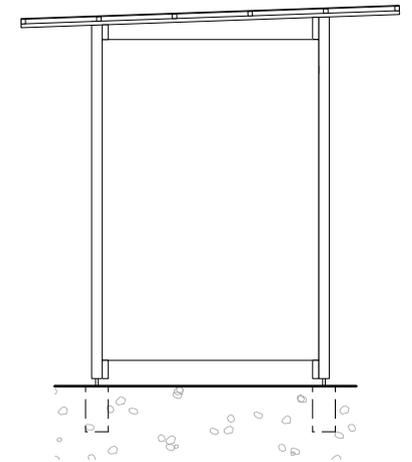

Ansicht


ENTWURF 1:50


## HORTGEMEINSCHAFTSHAUS

### RAUMBEDARF


ANZAHL	GERÄTSCHAFT / ELEMENT	PLATZBEDARF
3	Hängematte	Jeweils ca. 123 x 63 x 4 cm
1	Slackline	Ca. 40 x 35 x 10 cm
2	Multistange	Ca. 200 x 15 x 15 cm
Gartengeräte für eine Kleingruppe:		
3	Spaten	Jeweils ca. 20 x 120 x 10 cm
3	Gießkanne	Jeweils ca. 20 x 34 x 55 cm
3	Handschuhe	Jeweils ca. 30 x 15 x 4 cm
3	Kleine Harke / Schippe	Jeweils ca. 10 x 10 x 30 cm
10	Töpfe	
	Samen	
1	Kescher	Jeweils ca. 150 x 25 x 5 cm
30	Sitzkissen	Jeweils ca. 40 x 40 x 8 cm
5	Klapptisch (Biertischgarnitur)	450 x 170 cm
10	Bank (Biertischgarnitur)	230 x 170 cm
30	Hocker	D 250 x 450 cm

## STANDORT

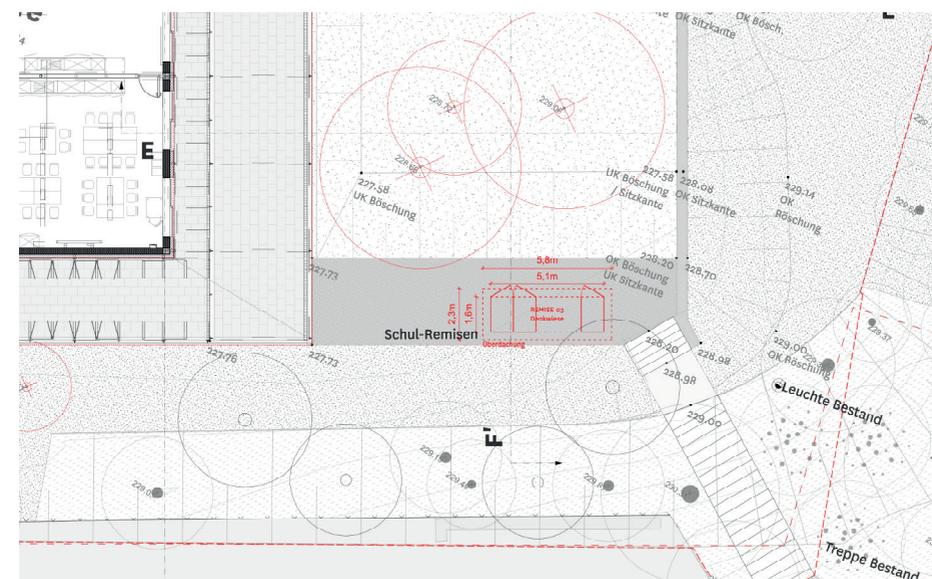


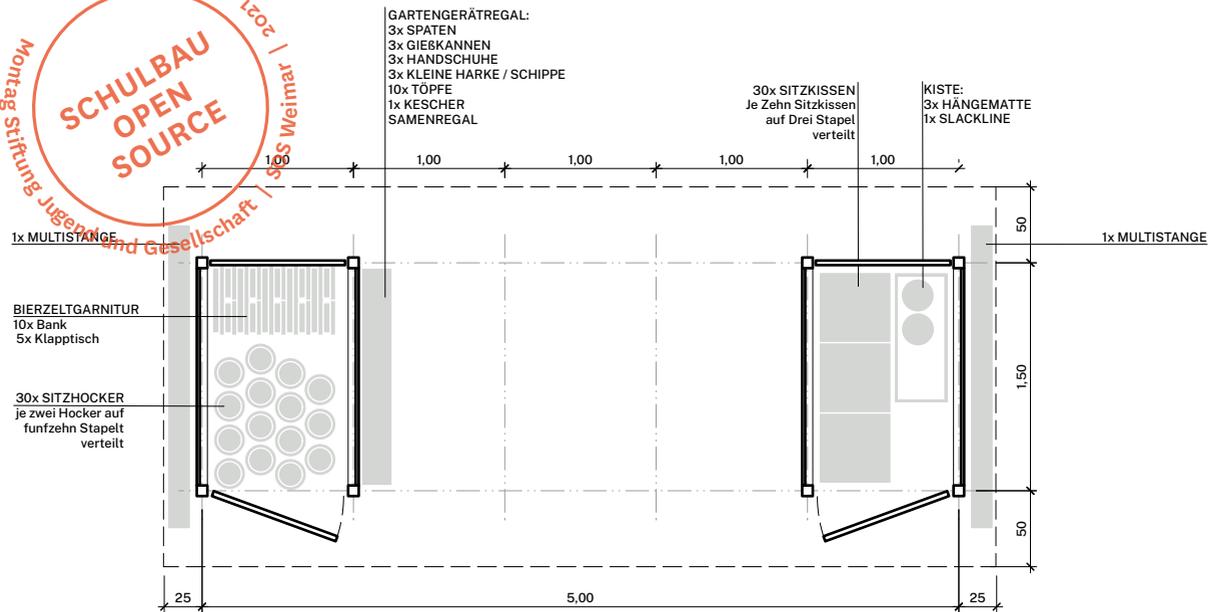


Grundriss

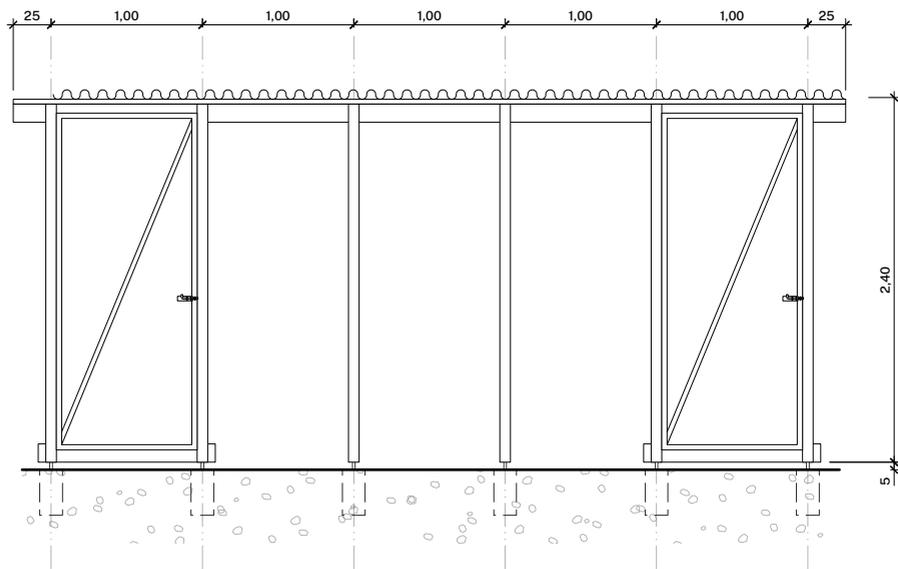

Ansicht

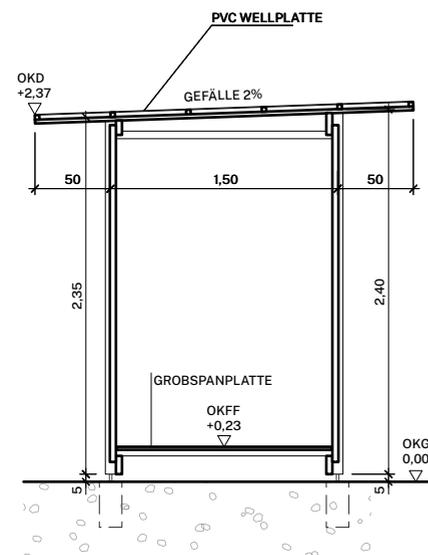

Schnitt

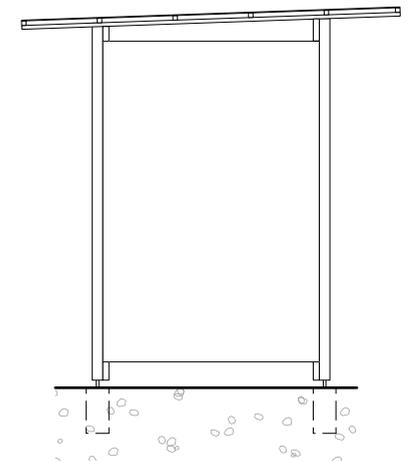



Ansicht


## HÖRGE GEMEINSCHAFTSHAUS

### RAUMBEDARF


ANZAHL	GERÄTSCHAFT / ELEMENT	PLATZBEDARF
1	Pflanztisch	
1	Slackline	Ca. 40 x 35 x 10 cm
2	Multistange	Ca. 200 x 15 x 15 cm
24	Sitzkissen Gartengeräte	Jeweils ca. 40 x 40 x 8 cm
6	Spaten	Jeweils ca. 20 x 120 x 10 cm
6	Gießkanne	Jeweils ca. 20 x 34 x 55 cm
6	Kleine Harke / Schippe	Jeweils ca. 10 x 10 x 30 cm
50	Sitzkissen	
5	Klapptisch (Biertischgarnitur)	450 x 170 cm
10	Bank (Biertischgarnitur)	230 x 170 cm
30	Hocker	D 250 x 450 cm
1	Rasentraktor	Ca. 200 x 110 cm
2	Rasenmäher	ca. 100 x 50 cm
2	Rasentrimmer	ca. 50 x 50 cm
ca. 20	Besen / Schippen / Spaten / Schaufeln / Harken	Schätzung
3	Schneeschippen	Schätzung
1	Schubkarre	Ca 140 x 60 cm
1	Laubbläser	Schätzung
1	Sackkarre	Schätzung
1	Leiter	Schätzung (ü 3 m lang!)
3	Haken für Kabel / Schläuche	Schätzung (lang!)
1	Akten- / Werkzeugschrank	Ca. 60 x 30 x 120 cm
2	Regale (was ist deren Inhalt?)	Jeweils ca. 50 x 150 x 200
2	Zusätzlicher Schrank? (momentan auf dem Boden)	
4	Reichen die angegebenen Regale oben?	
2	Kabeltrommel	
4	Benzinkanister	Schätzung
	Gießkannen	

### STANDORT

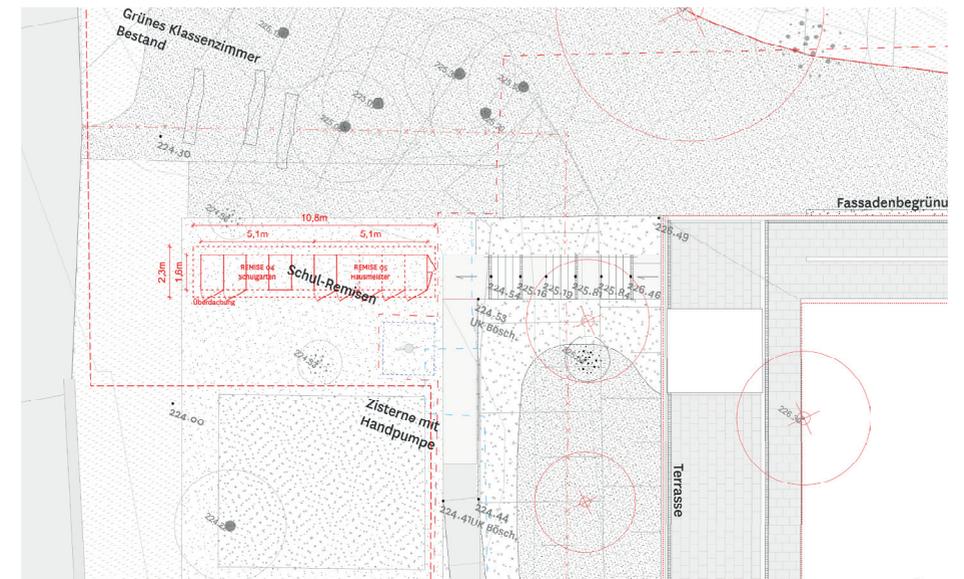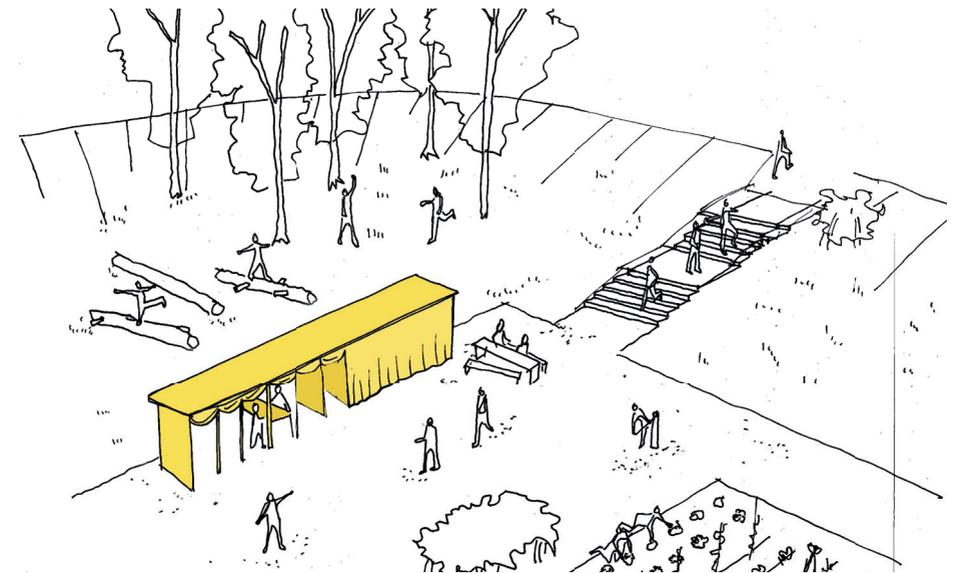

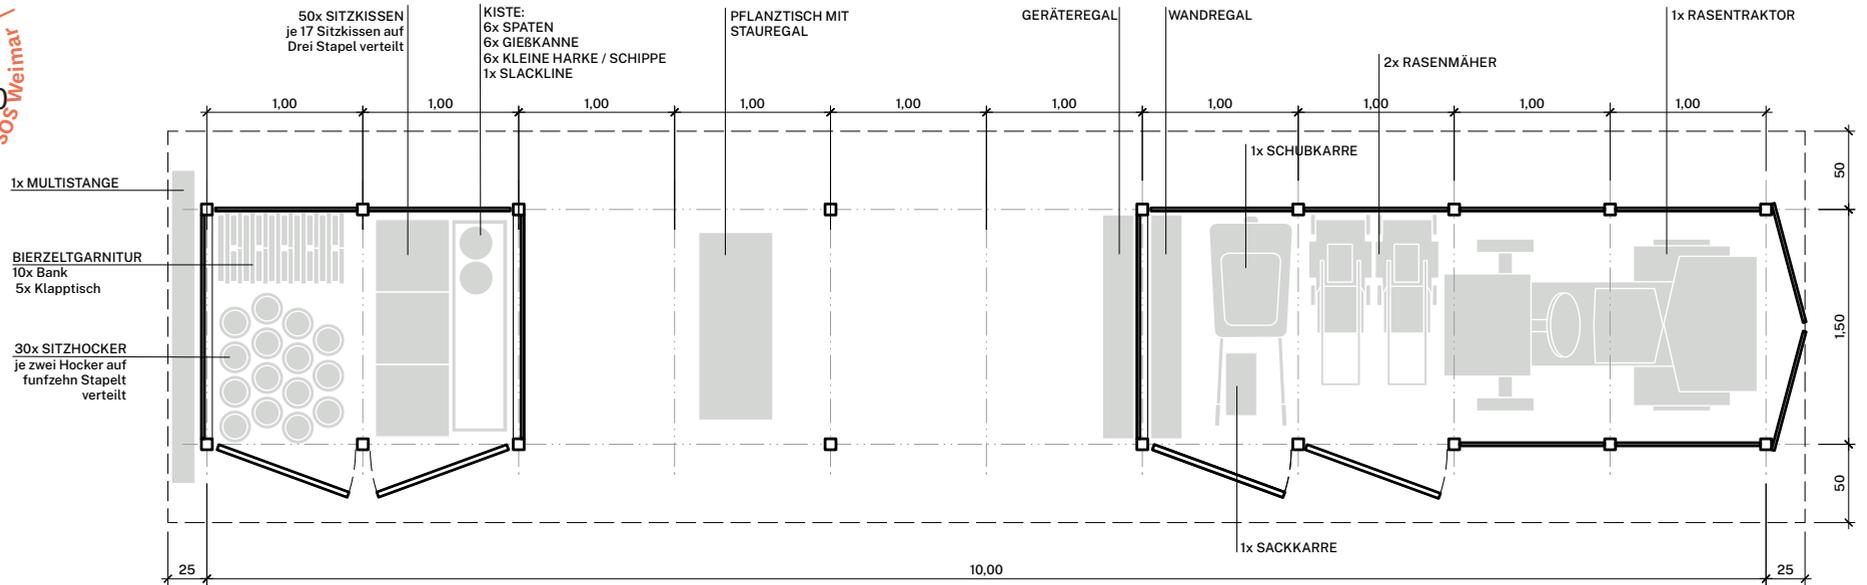

Grundriss (Variante mit fest Verkleidung)

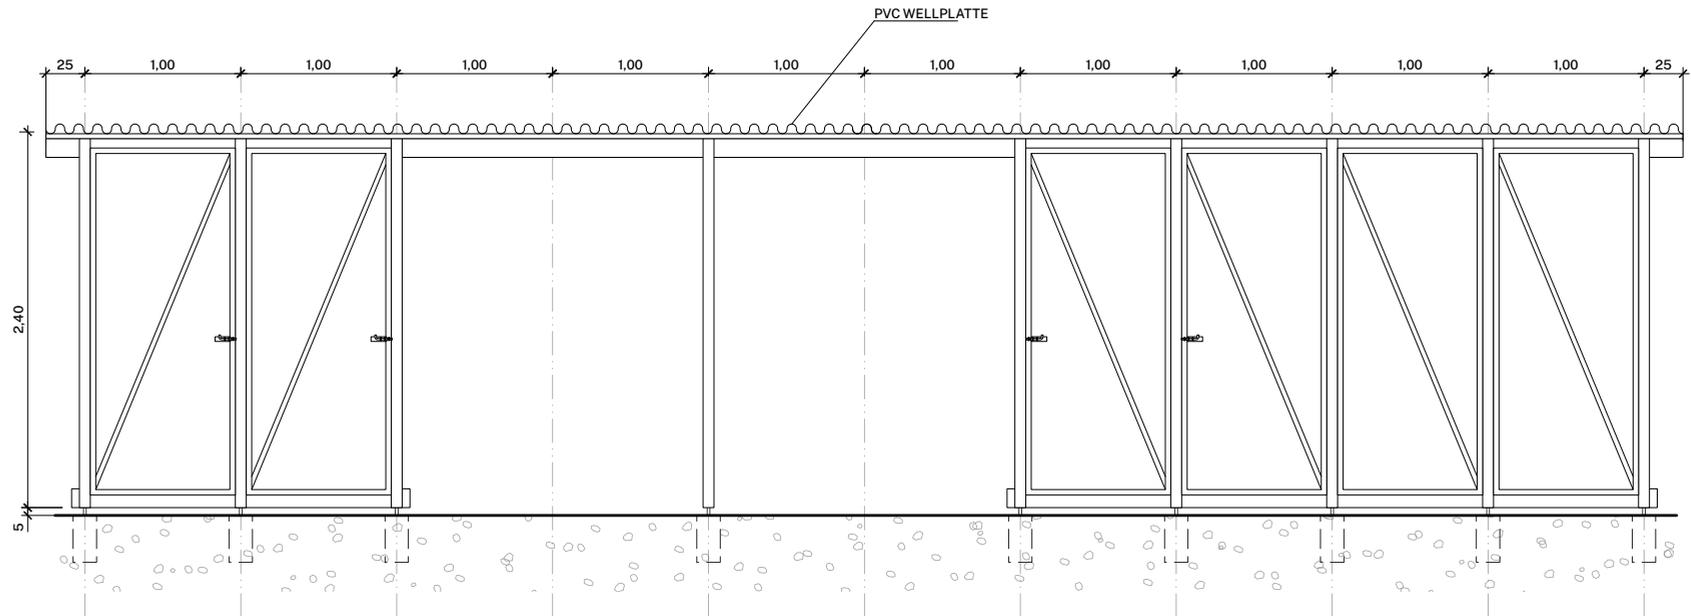

Ansicht

**Schule Open Source Weimar**  
 Hausmeister- und Gartenremise  
 Kostenschätzung

Stand 25.02.2021

**Pos. 1 Skelettkonstruktion mit Stahlbender**

4 Module, insgesamt 25 lm*	22.035,00 Euro
Preis für 1 lm	881,40 Euro

**Gesamtpreis Skelettbau (10 x lm-Preis) 8.814,00 Euro**  
 \* Basierend auf dem Angebot vom 12.02.2021 von Jann Spiele Holzgestaltung

**Pos. 2 Türe**

<b>Türblatt</b>	
Rahmen, Lärche 6 x 12cm, 4,4m á 8,9 Euro	40 Euro
Dielung, Lärche Bretter 14x1,2cm, 2,1qm á 26,80 Euro	46 Euro
Bender	30 Euro
<b>Insgesamt 1 Türblatt</b>	<b>130 Euro</b>
6 Türe á 130 Euro	780 Euro
Zuschnitt, Lieferung, Montage, 2 Tagessätze á 360 Euro	720 Euro

**Gesamtpreis Türe 1.630 Euro**

**Pos. 3 Verkleidung**

14qm Dielung Lärche Bretter 14x1,2cm á 26,80 Euro	375,20 Euro
Zuschnitt, Lieferung, Montage, 2 Tagessätze á 360 Euro	720 Euro

**Gesamtpreis Verkleidung 1.110,40 Euro**

**Pos. 4 Ausstattung** (Licht, Elektroinstallation, etc., Schätzung) **500 Euro**

**Pos. 5 Schlosssystem** (Schätzung) **250 Euro**

<b>Gesamtpreis Pos. 1 - 6</b>	<b>10.689,20 Euro</b>
zzgl. 10% Sicherheitszuschlag	1.068,92 Euro
Gesamtpreis Pos. 1 - 6 Netto	11.758,12 Euro
zzgl. 19% MwSt	2.234,04 Euro
<b>Gesamtpreis Pos. 1 - 6 Brutto</b>	<b>13.992,16 Euro**</b>

\*\* die Kosten für statische Berechnung und Fundamente nicht inbegriffen