SCHULBAU OPEN SOURCE

Montag Stiftung Jugend und Gesellschaft | SOS Weimar | 2021

flexible Beleuchtung im Raster x=2,70m und y=2,80m
alle Leuchten mit DALI-Vorschaltgerät, einzeln und in Gruppen programmierbar
fast volle Flexibilität bei zukünftigen Anforderungen, im Raster verschobene / geänderte Wände stellen kein Problem dar
Anpassung durch Umprogrammierung der Leuchten und der Schalter, keine Umbauarbeiten der Leuchten notwendig

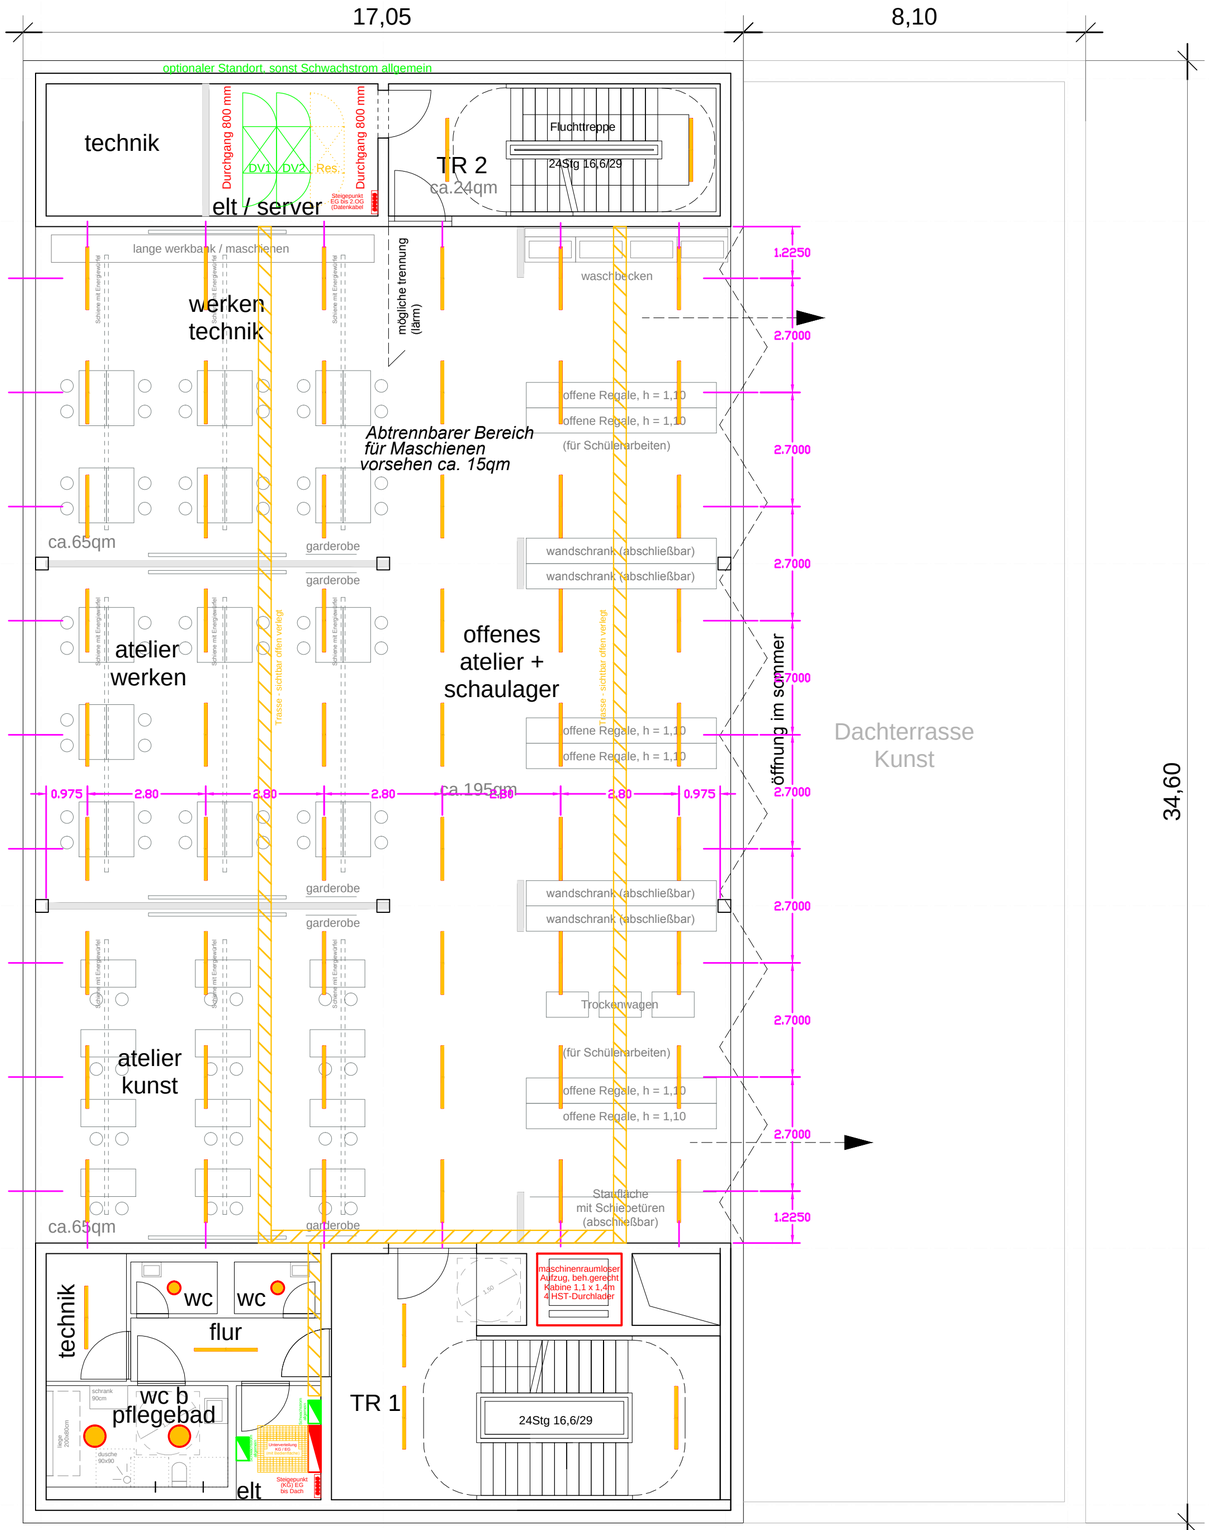

Montag Stiftung
Jugend und Gesellschaft

in Kooperation mit:

IBA Thüringen

VORABZUG 08.03.2019

Bauherr:	Montag Stiftung Jugend und Gesellschaft Adenauerallee 127 I 53113 Bonn
Projekt:	Schulbau Open Source Weimar Staatliche Gemeinschaftsschule Weimar Am Hartwege 2 I 99425 Weimar
Fach-planung	Ingenieurbüro Fruth, Grässner & Partner GmbH Paul-Schäfer-Str.1 I 99086 Erfurt
Fachgebiet:	TGA - Elektrotechnische Anlagen
Zeichnungsinhalt:	Grundriss Installation Gemeinschaftshaus 1.OG
Plan-Nr.:	596_VP-E 2.3
Maßstab:	1:100
Planungsphase:	Lph 2 - Vorplanung
Format:	A2
Datum:	08.03.2019

Alle Rechte dieser Zeichnung beim Verfasser.
Mißbrauch verpflichtet zu Schadenersatz.