
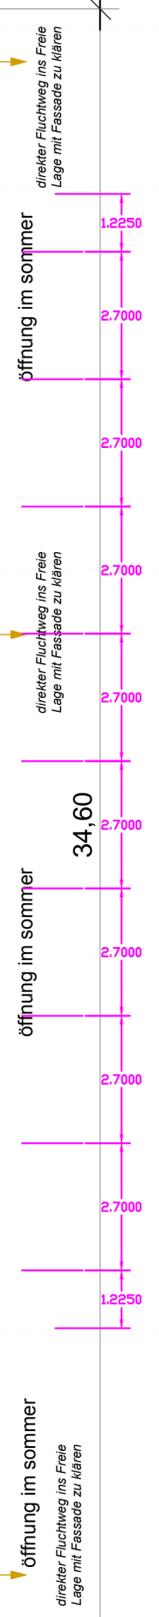


Montag Stiftung
Jugend und Gesellschaft
in Kooperation mit:
IBA Thüringen

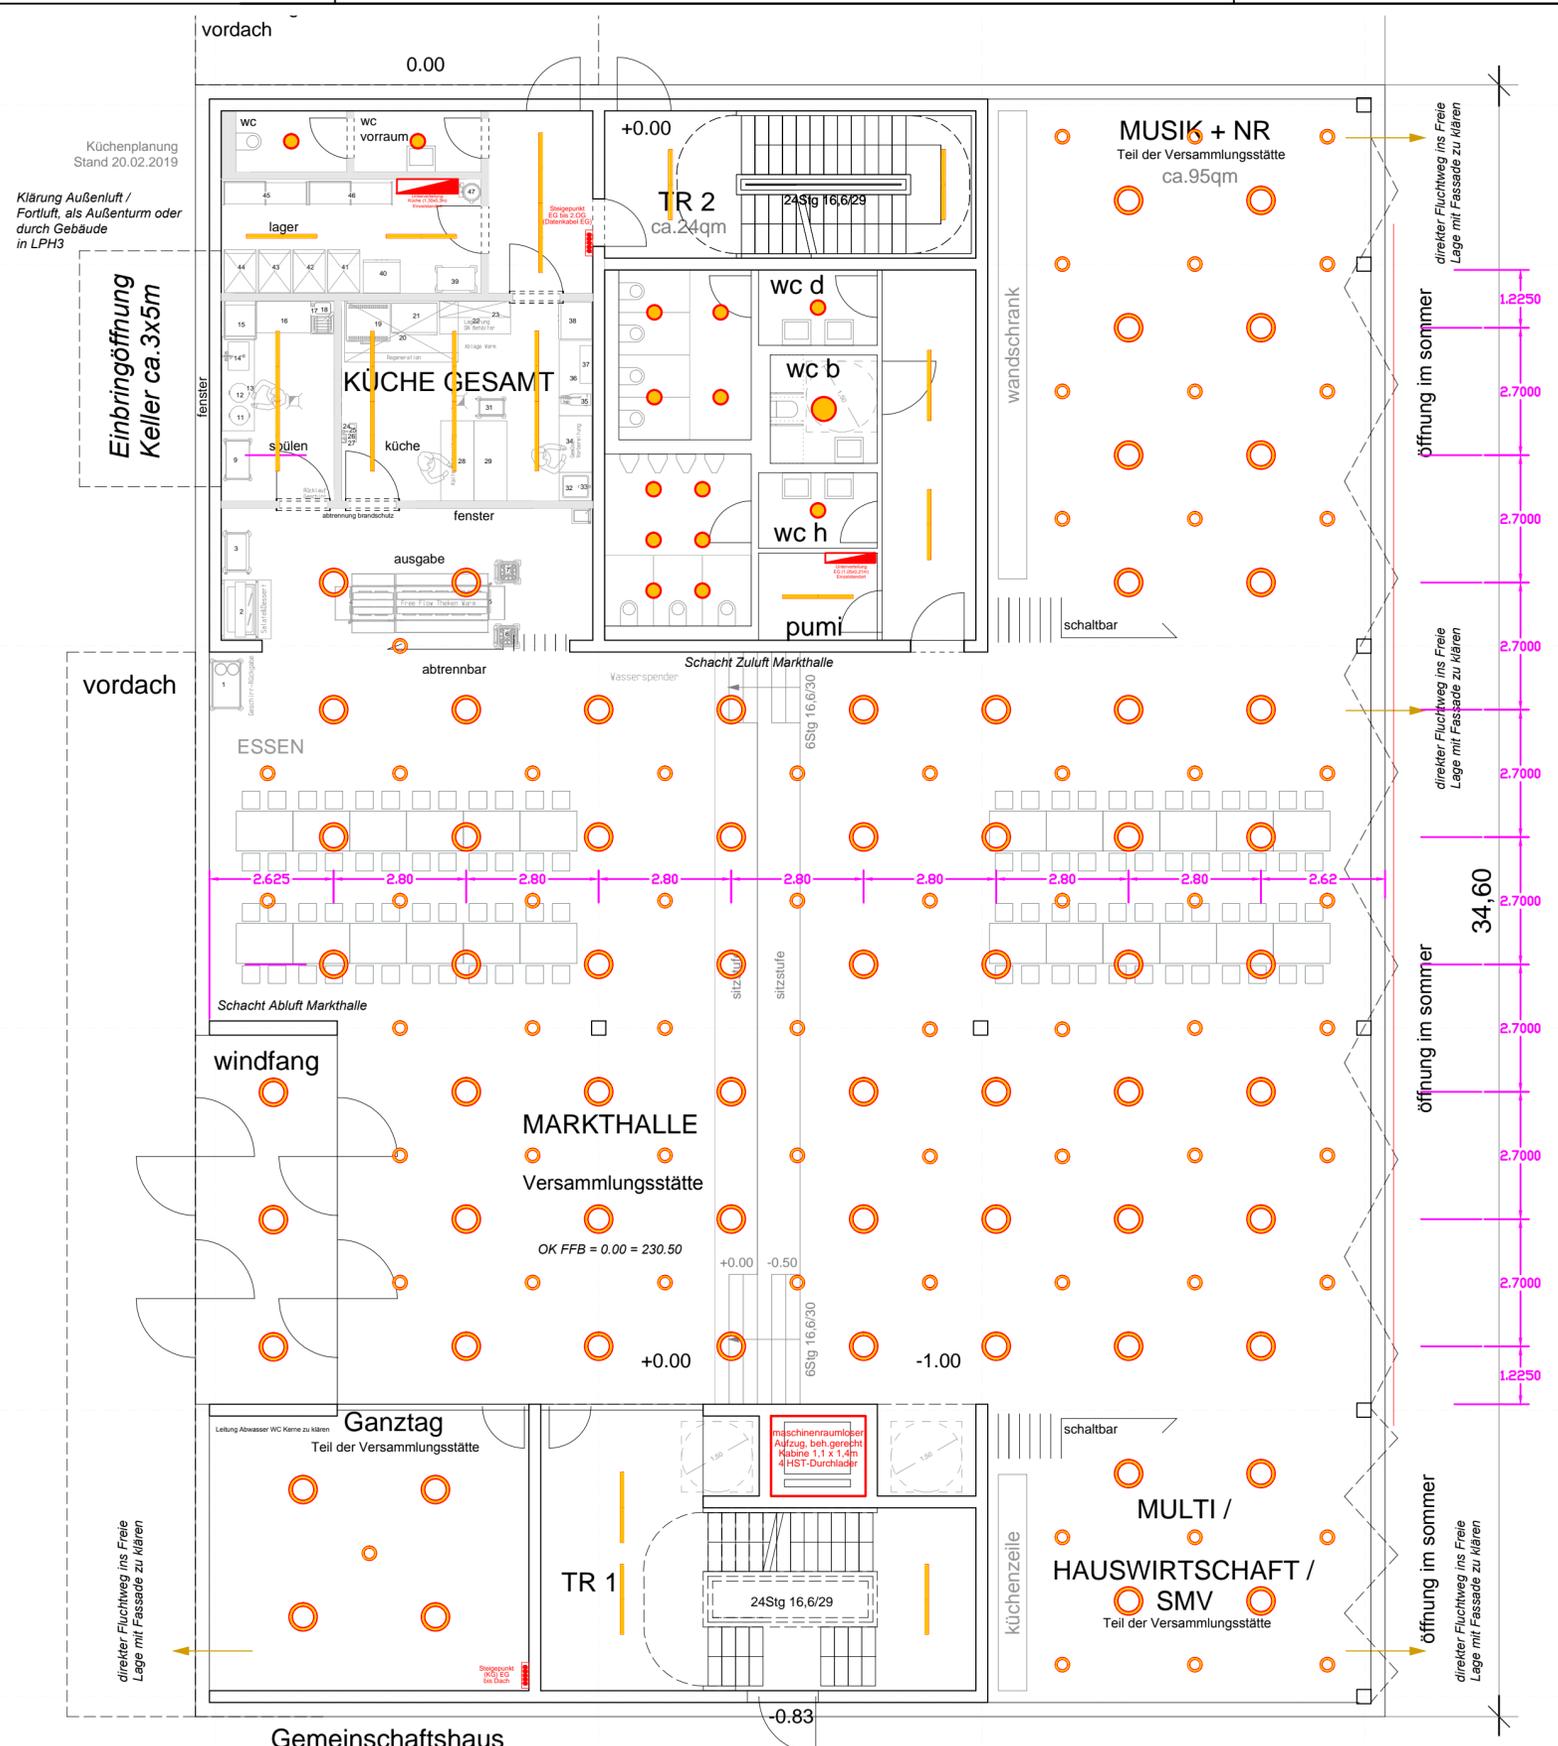

VORABZUG 08.03.2019

Bauherr:	Montag Stiftung Jugend und Gesellschaft Adenauerallee 127 53113 Bonn
Projekt:	Schulbau Open Source Weimar Staatliche Gemeinschaftsschule Weimar Am Hartwege 2 99425 Weimar
Fachplanung:	Ingenieurbüro Fruth, Grässner & Partner GmbH Paul-Schäfer-Str. 1 99086 Erfurt
Fachgebiet:	TGA - Elektrotechnische Anlagen
Zeichnungsinhalt:	Grundriss Installation Gemeinschaftshaus EG
Planungsphase:	Lph 2 - Vorplanung
Plan-Nr.:	598_VP-E 2.2
Maßstab:	1:100
Format:	A2
Datum:	08.03.2019

Alle Rechte dieser Zeichnung beim Verfasser.
Mißbrauch verpflichtet zu Schadenersatz.