


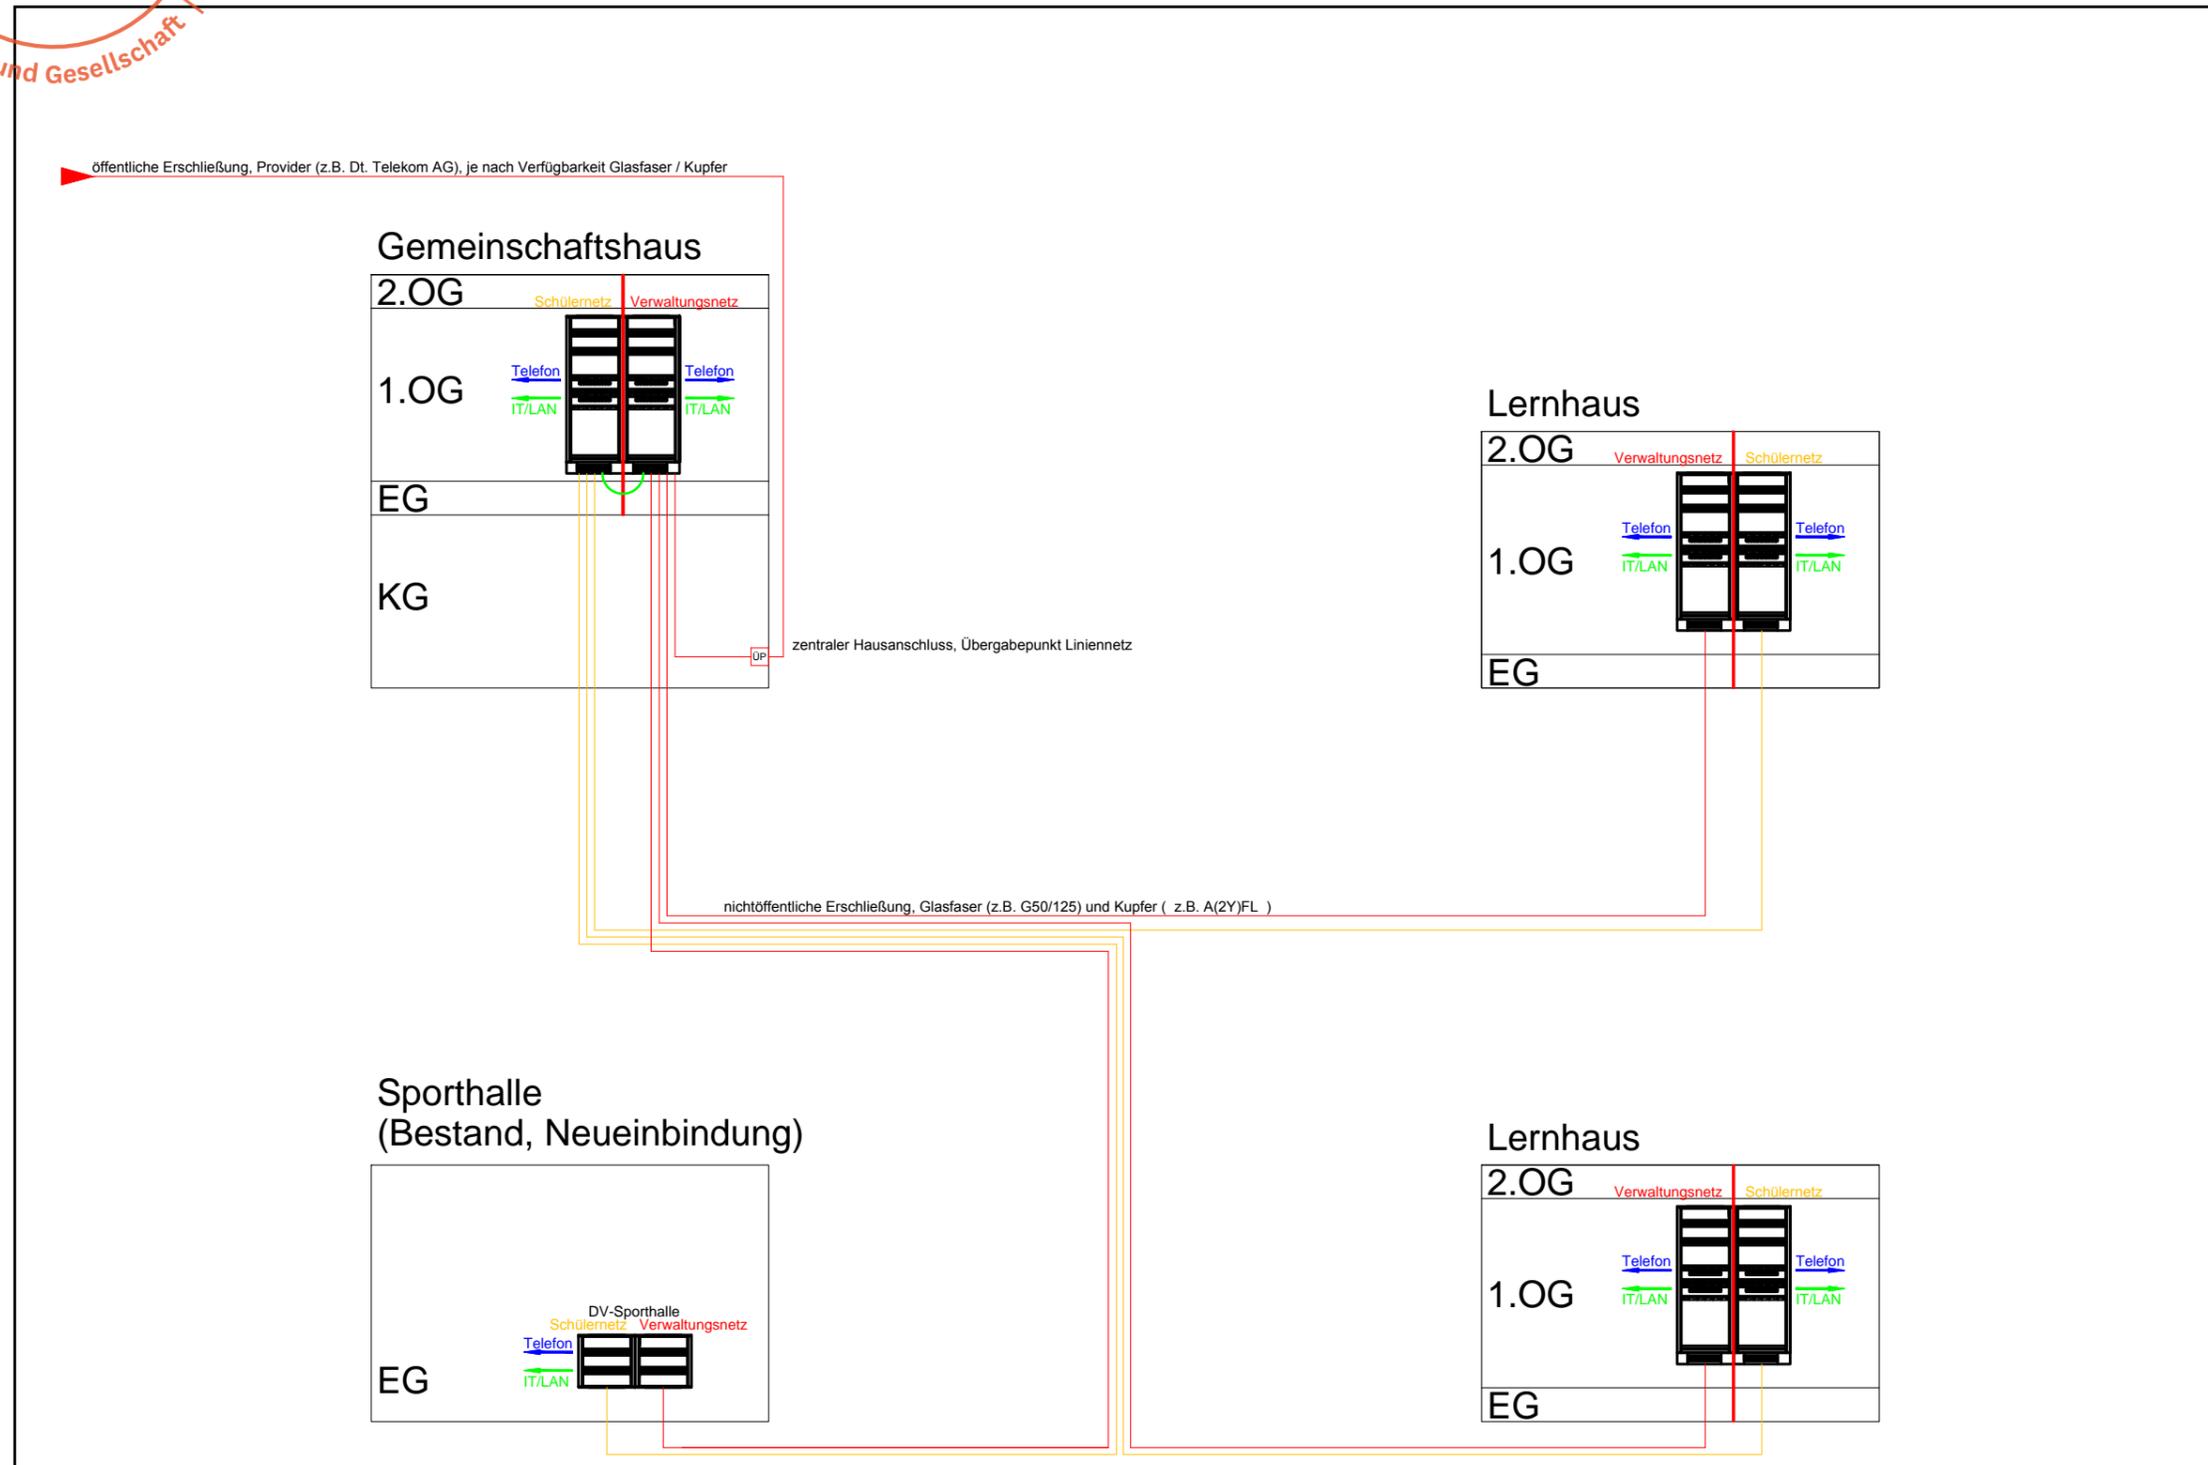

Versorgung Fernmelde- und Informationstechnische Anlagen



VORABZUG 08.03.2019

Bauherr: Montag Stiftung
 Jugend und Gesellschaft
 Adenauerallee 127 | 53113 Bonn

Projekt: Schulbau Open Source Weimar
 Staatliche Gemeinschaftsschule Weimar
 Am Hartwege 2 | 99425 Weimar

Fachplanung: Ingenieurbüro
 Fruth, Grässner & Partner GmbH
 Paul-Schäfer-Str.1 | 99086 Erfurt

Fachgebiet:

TGA - Elektrotechnische Anlagen

Zeichnungsinhalt:
 Versorgungskonzept FM-/IT
 Schema FM-/IT-Versorgung

Planungsphase:

Lph 2 - Vorplanung

Alle Rechte dieser Zeichnung beim Verfasser.
 Mißbrauch verpflichtet zu Schadenersatz.