SCHULBAU OPEN SOURCE
Montag Stiftung Jugend und Gesellschaft | SOS Weimar | 2021

flexible Beleuchtung im Raster x=2,70m und y=2,80m
alle Leuchten mit DALI-Vorschaltgerät, einzeln und in Gruppen programmierbar
fast volle Flexibilität bei zukünftigen Anforderungen, im Raster verschobene / geänderte Wände stellen kein Problem dar
Anpassung durch Umprogrammierung der Leuchten und der Schalter, keine Umbauarbeiten der Leuchten notwendig

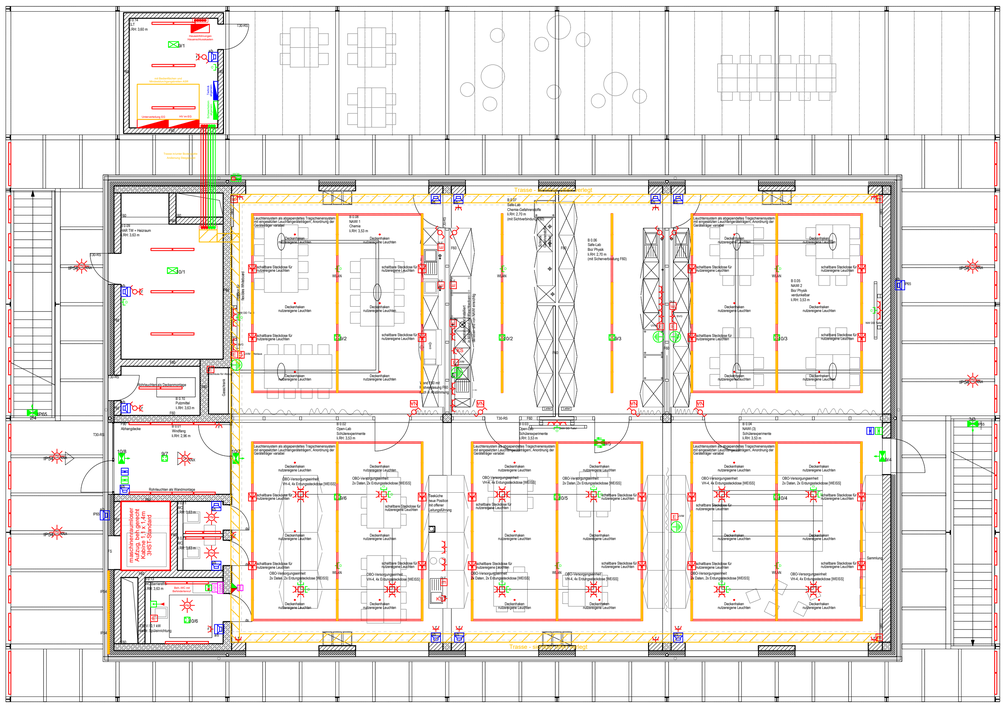

LEGENDE (ALLGEMEIN)

Elektro				RWA	
	Wanderme/Satz		Kabelbahn	RWA	RWA - Zentrale
	Elektroverteilung, Haupt- oder Unterverteilung	BRK	Brüstungskanal		Handmelder
FI	Fehlerstromschutzschalter	BT	Bodentank 300x300mm		Antrieb
	AUS-Schalter		Steigeuvirkt von unten nach oben		Lüftungsklappe RWA
	AUS-Kontrol-Schalter		Steigeuvirkt von unten		
	Kreuz-Schalter		Steigeuvirkt nach oben / von oben	Notruf/set für Behinderten -WC	
	Serien-Schalter		Blitzsirenenmelder		Rufnotuf akustisch / optisch, UP-Montage Höhe: 1,8m OKFF
	Um-Schalter AUS/Wechsel, Doppelwechselschalter		Überspannungsschutz		Netzteil 230vAC UP-Montage Höhe: 1,8m - 1,8m OKFF
	Um-Kontrol-Schalter AUS/Wechsel		Potentialausgleichschiene		UDV DC 230vAC UP-Montage Höhe: 1,8m - 1,8m OKFF
	Taster unbeleuchtet 1-fach, 2-fach		Erdungs- u. Potentialausgleichsanschluss		Zugtaster, UP-Montage Höhe: 1,8m - 2,0m OKFF
	Taster beleuchtet	Sicherheitsbeleuchtung			Rufsetter, UP-Montage Höhe: 1,1m OKFF
	Jalousietaster Fenster, Beläftigung Trennvorhang		Weckbatteau		Abstellsetter, UP-Montage Höhe: 1,1m OKFF
	Taster mit Doppelwippe für Beleuchtungsdimmung (Jalousietaster)		Rettungszeichenleuchte		Dienststimmenmelset, UP-Montage Höhe: 1,1m OKFF od. brfl. Festlegung
	Steckdose mit Klappdeckel und Kindersicherung		Sicherheitsleuchte IP20, IP65		
	Schutzkontaktsteckdose 230V,16A, mit Kindersicherung	Brandmeldeanlage		Kommunikation	
	Schutzkontaktsteckdose 230V, 16A 2-fach und Kindersicherung		Optischer Rauchmelder		Datenmelder
	Schutzkontaktsteckdose 230V, 16A 3-fach und Kindersicherung		Thermischer Melder		Datendoppel 2x Cat.$_6$ (2 Port)
	Kraftsteckdose CEE-form 400V...A		Multisensormelder / OPT-Melder		Datendose 1x Cat.$_6$ (1 Port)
E	Elektroanschluss für bauseitigen Schaltschrank, Cardf o.a.Herdanschlussdose		Handmelder, Handmelder Haus- od.Krisenalarm		FM-Anschlussdose TAE, NFN
M	Elektromotorischer Antrieb (Jalousien, Verdunkelung Fensterelemente/Kücher)		Koppler		FM-Anschlussdose ISDN
FI RA	Heizungsschalter	Notausschaltung mit Schlüsselschalter Sonstige Beläftigung mit Schlüsselschalter	Feuerwehrschlüsselkasten		Antennenanschlussdose
EH	Elektroherd		Feuerschutzelement	HDMI	HDMI-Anschluss / Anschlussdose
	Steckdose Dunstabzug		Blitzleuchte		Sensorfeld, Zutrittsberechtigung
	Steckdose Mikrowelle		Weltlignoyperdeter		Telefon, schnurgebunden
	Steckdose Geschirrspüler		Brandmeldezentrale		Telefon, schnurlos
	Steckdose Kühlschrank		Lagerlandepot		Accesspoint WLAN und DECT
	Steckdose Waschmaschine Steckdose Wäschetrockner		Durchwahlgerät		Gegensprech- und -wahlstelle
	Energieverfnr IP44 / IP20 mit Abtrennung 4kZ30V Farbe Weiter / Steckdosen nach Abstimmung		Sirene, Hupe		Gegensprechstelle
T	Funkantenne OCF 77		Lautsprecher, Deckeneinbau		Klingeltaster
	Lichtfühler Nachtauhmeis		Lautsprecher, Wand- od. Deckeneinbau		Klingelanlage mit Sprechmotul
	Temperaturfühler		Optischer Rauchmelder Heimauchmelder		Reedkontakt Fenstereinbau
	Bewegungsmelder		Hifi-Lautsprecher Hoch-/Tiefbriner		Türöffner
	Präsenzmelder	BMZ	Einbruchmeldeanlage - Zentrale	E	0°1.5 Verbindung zum RTF
	Sensorelnheit für Lichtsteuerung		Magnetkontakt Riegelschaltkontakt		CO2 -Sensor mit LED-Ampel
	Lichtsignal (grün, gelb, rot oder klar) als Betriebsanzeige EIN		Bewegungsmelder Auswertereinheit Sicherheitsfernsehanlage		
	Installationsart (a.P.=auf Putz/U.P.=unter Putz) Schulbart (SP,ZG4a)		Fluchtfürterminal Netzteil für Fluchtfürterminal		Uhr 1- oder 2-seitig Wand- od. Decke
	NOT- AUS-Schlüsselbetäter		Blitzleuchte EMA		
	Rauchschutz-Türanlagen	Laerwarnung	Gerätewerlöndungsdose Drtbeton mit 2 Rohranschlüssen DN25		Revisionsklappe 40x40
	Sturzrauchmelder	Reedkontktbrücke Trockenlau			
	Handauslösetaster		Wandsturzhöruch: WD-(E)-Bx# in cm		
	Haftmagnet	spec. Einrichtung			Ausstattung Behinderterbad / WC Elektroinkrokut mit UDV-Bauteln
			Versorgungseinheit 4 fach 2x 230V Steckdose, Gehäuse weiß, mit Kette abgesendet		Ausstattung Behinderterbad / WC Zugtaster, Ruf-Abstellsetter, Signalleuchte
			Versorgungseinheit 4 fach 2x 230V Steckdose, 2x Datensteckdose, gehäuse weiß, mit Kette abgesendet		

Montag Stiftung
Jugend und Gesellschaft

in Kooperation mit:

IBA Thüringen

PROJEKT

Schulbau Open Source
Staatliche Gemeinschaftsschule Weimar

ENTWICKLUNGSTEAM

Montag Stiftung Jugend und Gesellschaft
IBA Thüringen

Stadtverwaltung Weimar

Schulgemeinschaft der Staatlichen
Gemeinschaftsschule Weimar

gernot schulz : architektur, Köln
Hausmann Architekten, Aachen
Walter Heilmann Schulbauberatung, Köln
Studio Urbane Landschaften, Hamburg
IB Hausladen, München
Ingenieurbüro Fruth, Grässner & Partner
IBC Ingenieurbau-Consult GmbH
Ingenieurbüro Matthias Münz, Weimar
Hoock & Partner Sachverständige PartG mbB
Eckmann & Rowley, Bonn

ÜBERSICHTSPLAN

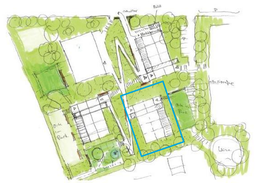

BAUHERR

Stadt Weimar
Sport- und Schulverwaltungsamt
Schwanseestraße 17
99423 Weimar

AUFTRAGGEBER

Montag Stiftung Jugend und Gesellschaft
Adenauerallee 127
53113 Bonn

KOOPERATIONSPARTNER

IBA Thüringen
Auenstrasse 9
99510 Apolda

FACHPLANER

Technische Gebäudeausrüstung

Ing.büro Fruth, Grässner & Partner GmbH
Paul-Schäfer-Str.1
D-99086 Erfurt
E-Mail: info@fgp-erfurt.de

PLANINHALT

Leistungsphase 3

Lernhaus Oberstufe
Grundriss Erdgeschoss Installationsplan

Maßstab 1:100

27.09.2019

PLANBEZEICHNUNG

596_EP-E 2.5

LIZENZ

[redacted]