




in Kooperation mit:  
**IBA Thüringen**

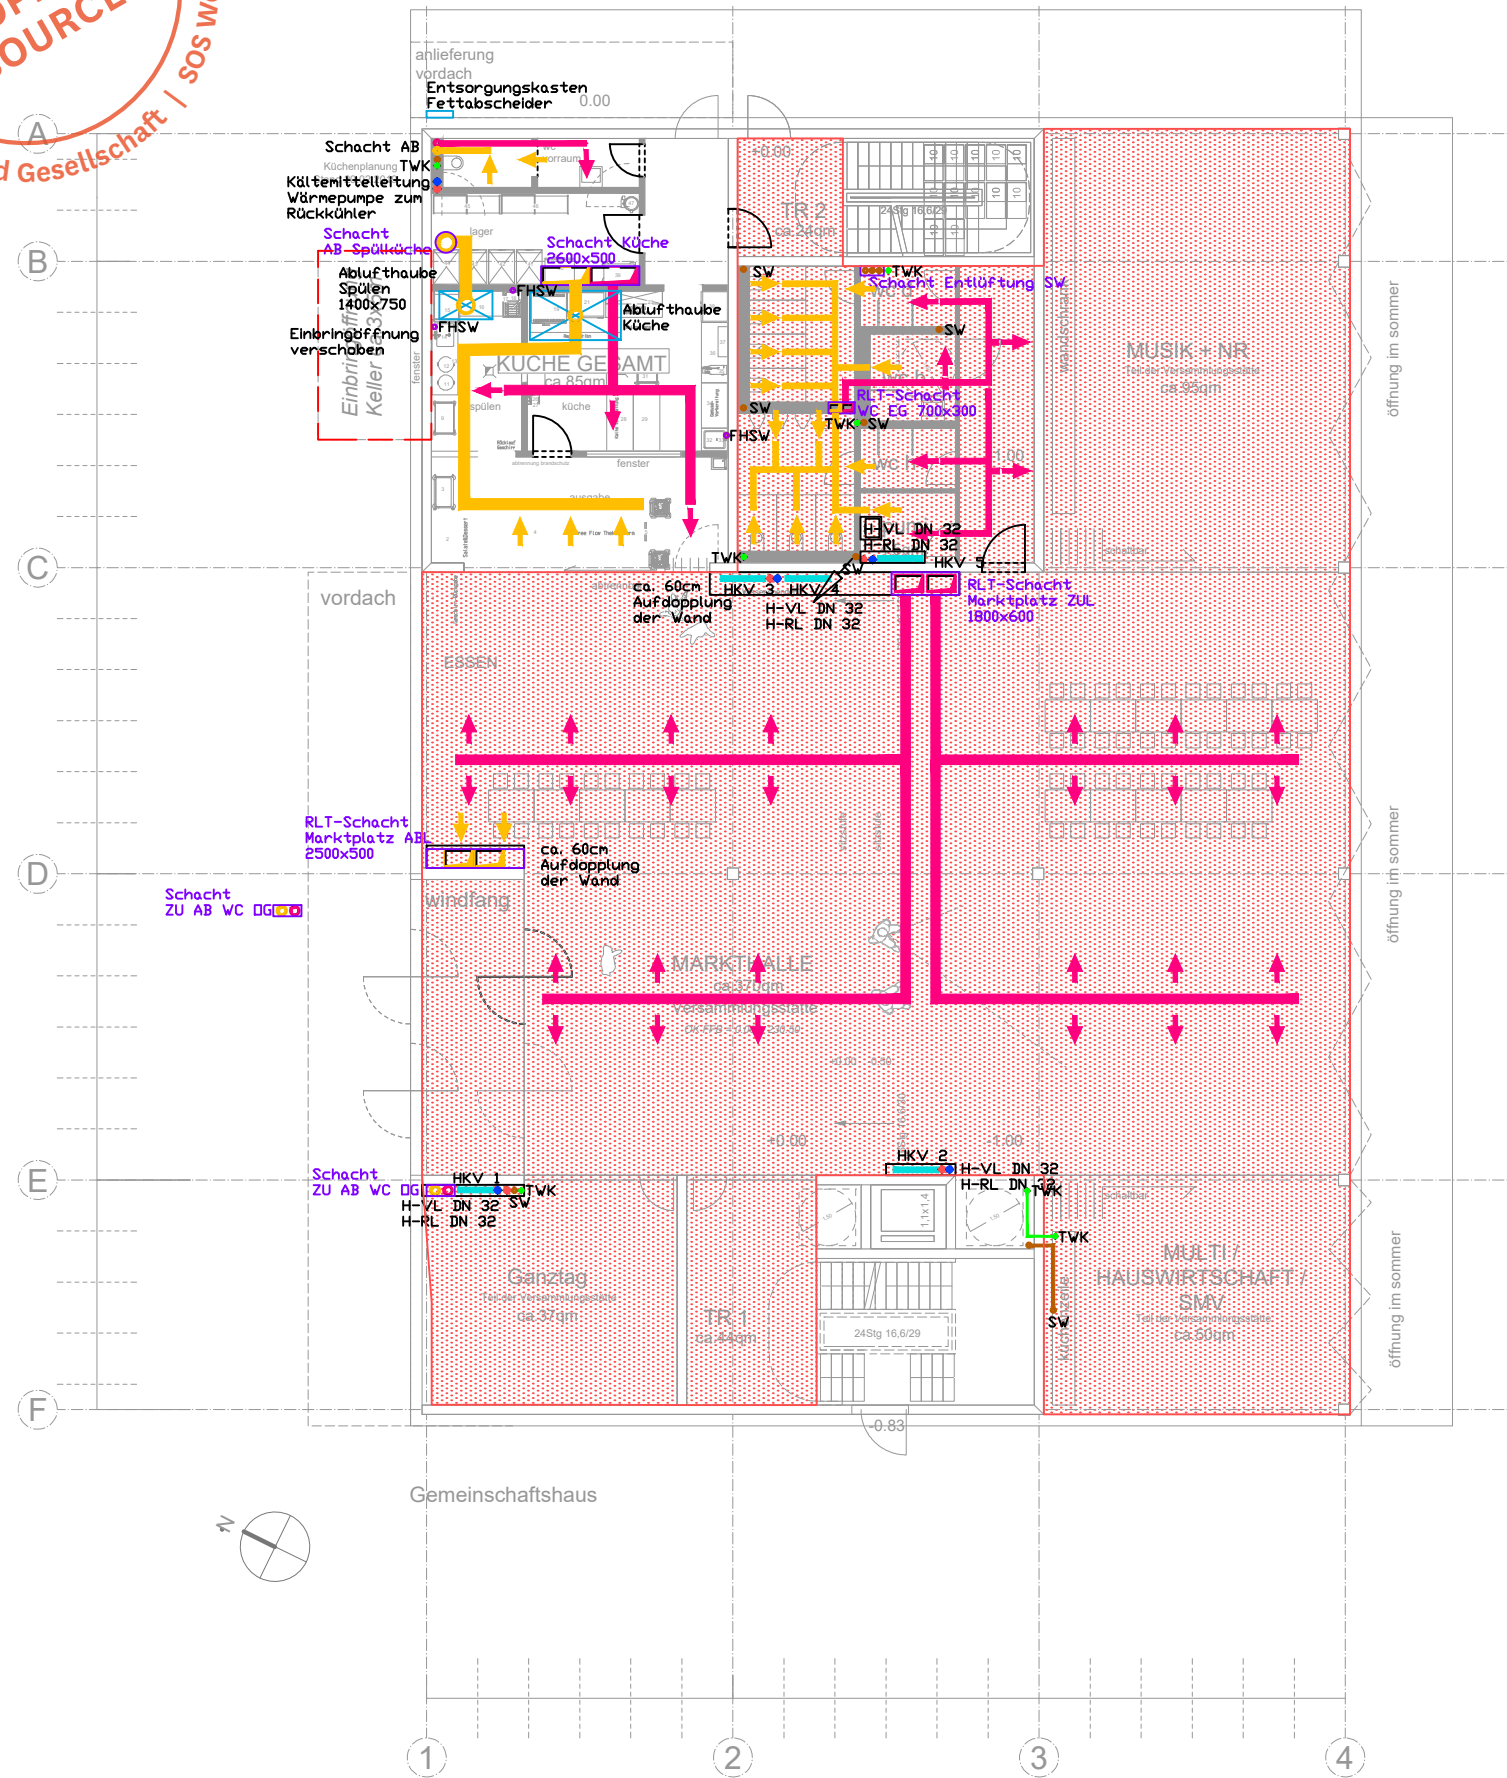

**LEGENDE**

RLT Zuluft	
RLT Abluft	
RLT Fortluft	
RLT Aussenluft	
Heizung Vorlauf	
Heizung Rücklauf	
Fußbodenheizung	
Kühlung Vorlauf	
Kühlung Rücklauf	
Sanitär Trinkwasser kalt	
Sanitär Trinkwasser warm	
Sanitär Trinkwasser Zirkulation	
Sanitär Schmutzwasser	
Sanitär Regenwasser	

**I N H A L T**

SCHULBAU OPEN SOURCE  
Projektphase: Vorplanung  
Ingenieurbüro Hausladen GmbH

Gemeinschaftshaus  
Grundriss EG  
1: 200