




in Kooperation mit:  
**IBA Thüringen**

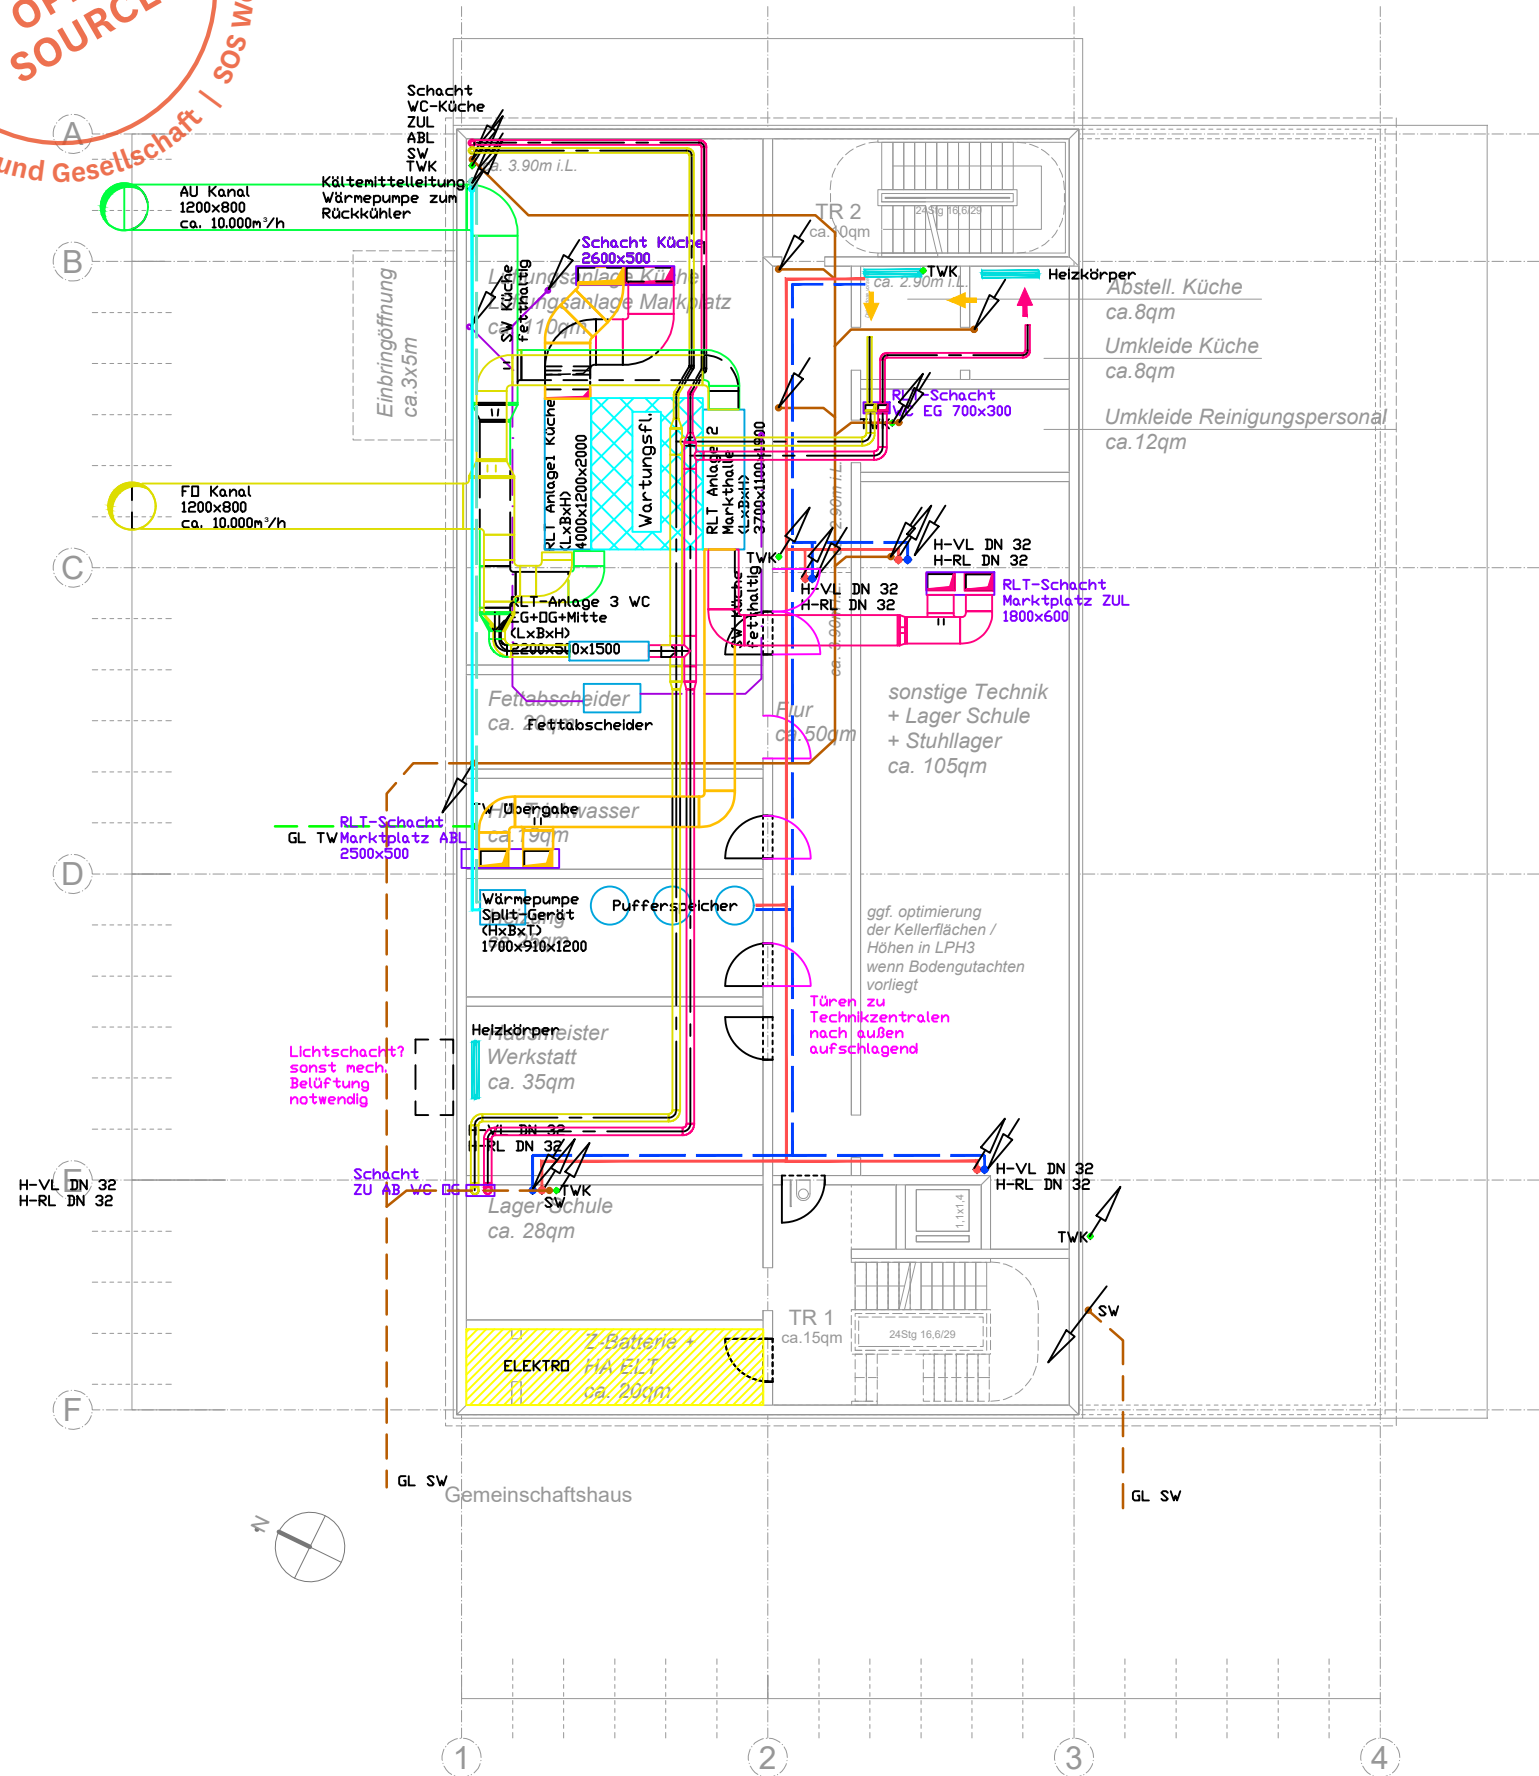

**LEGENDE**

|                                 |  |
|---------------------------------|--|
| RLT Zuluft                      |  |
| RLT Abluft                      |  |
| RLT Fortluft                    |  |
| RLT Aussenluft                  |  |
| Heizung Vorlauf                 |  |
| Heizung Rücklauf                |  |
| Fußbodenheizung                 |  |
| Kühlung Vorlauf                 |  |
| Kühlung Rücklauf                |  |
| Sanitär Trinkwasser kalt        |  |
| Sanitär Trinkwasser warm        |  |
| Sanitär Trinkwasser Zirkulation |  |
| Sanitär Schmutzwasser           |  |
| Sanitär Regenwasser             |  |

**INHALT**

SCHULBAU OPEN SOURCE  
Projektphase: Vorplanung  
Ingenieurbüro Hausladen GmbH

Gemeinschaftshaus  
Grundriss Untergeschoss  
1:200