


LERNHAUS 3

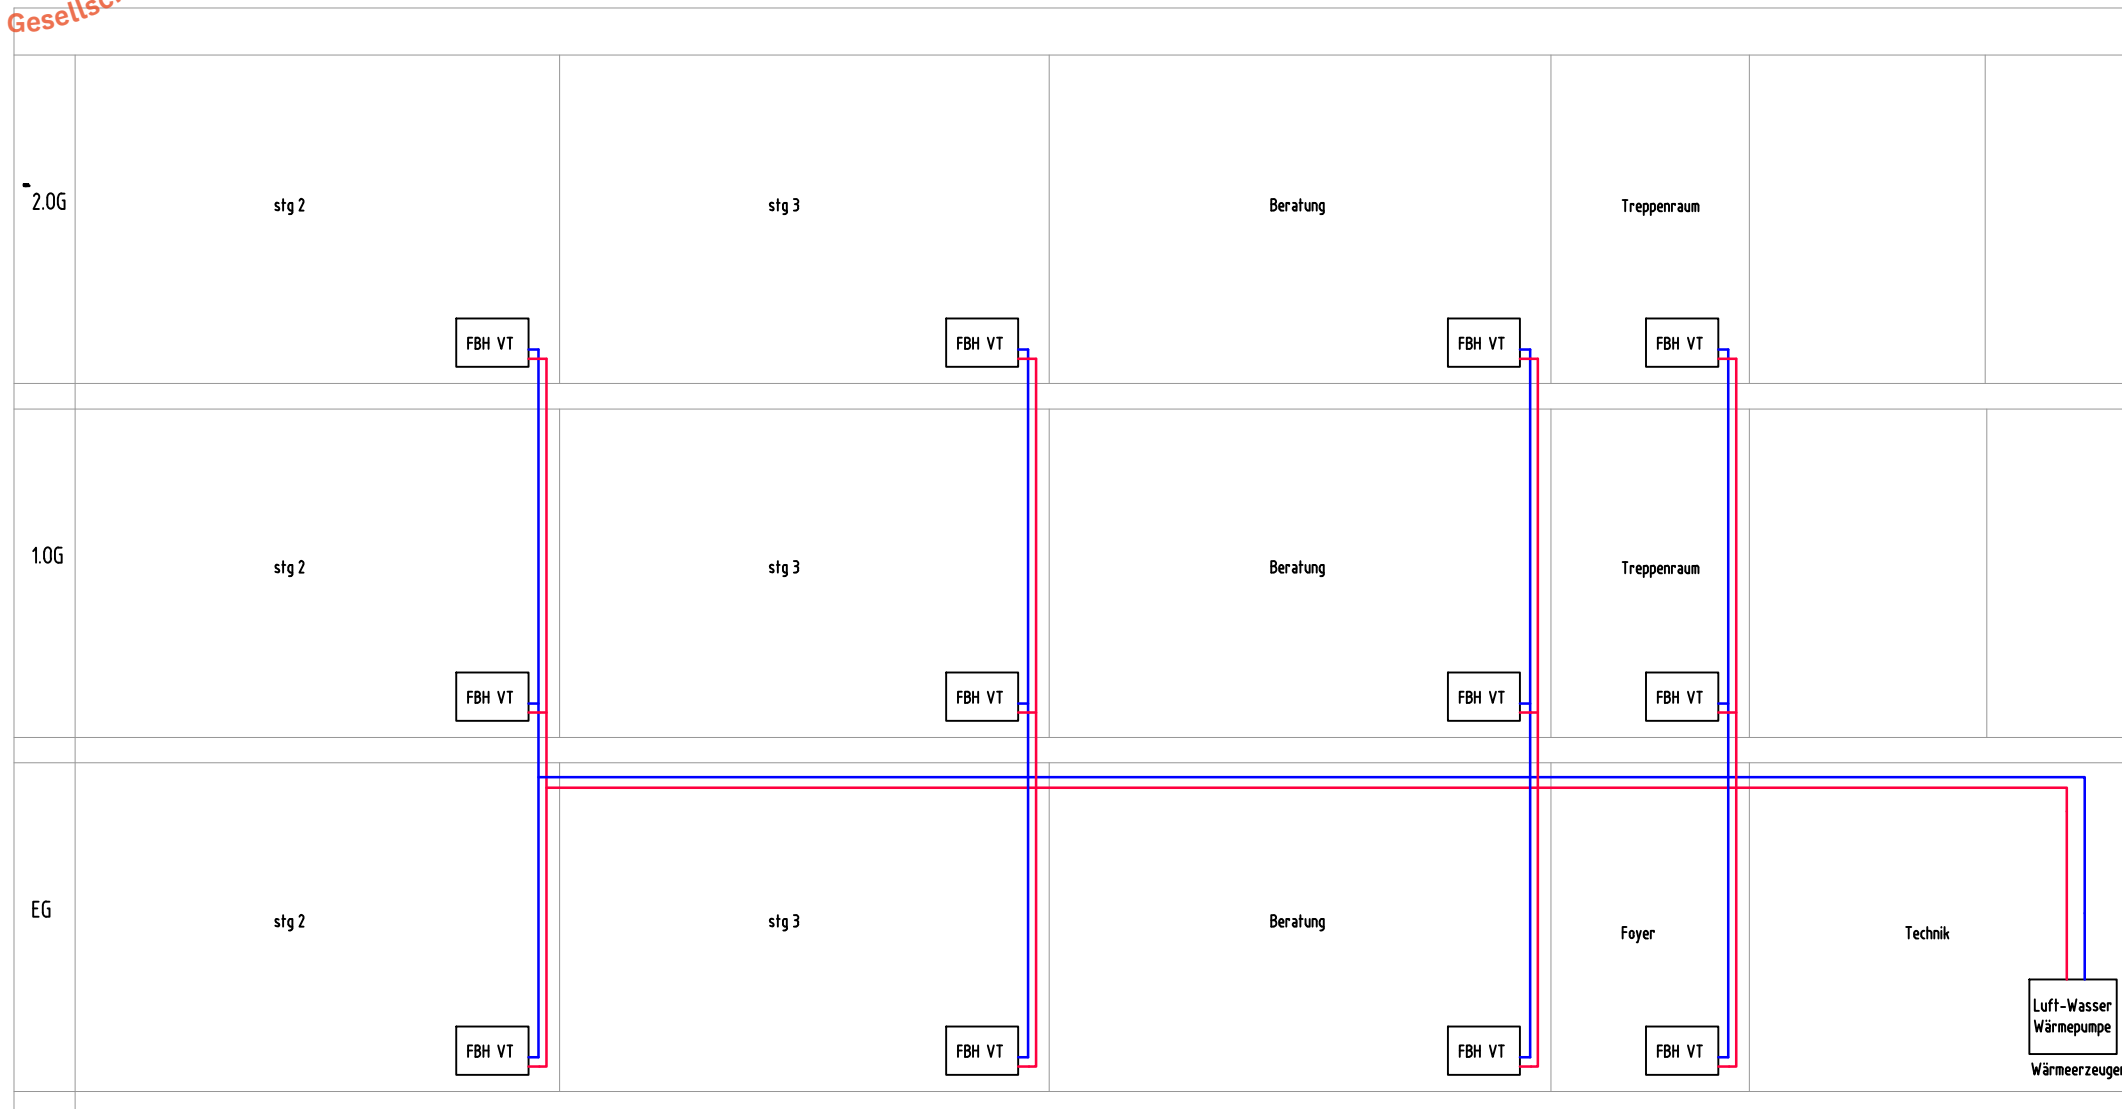

LEGENDE

- RLT Zuluft —
- RLT Abluft —
- RLT Fortluft —
- RLT Aussenluft —
- Heizung Vorlauf —
- Heizung Rücklauf - - -
- Fußbodenheizung ▨
- Kühlung Vorlauf —
- Kühlung Rücklauf - - -
- Sanitär Trinkwasser kalt —
- Sanitär Trinkwasser warm - - -
- Sanitär Trinkwasser Zirkulation - · - · -
- Sanitär Schmutzwasser —
- Sanitär Regenwasser - - -

I N H A L T

SCHULBAU OPEN SOURCE
 Projektphase: Vorplanung
 Ingenieurbüro Hausladen GmbH

Lernhaus 3
 Funktionsschema
 HEIZUNG – STRANGSCHEMA