


LERNHAUS 3

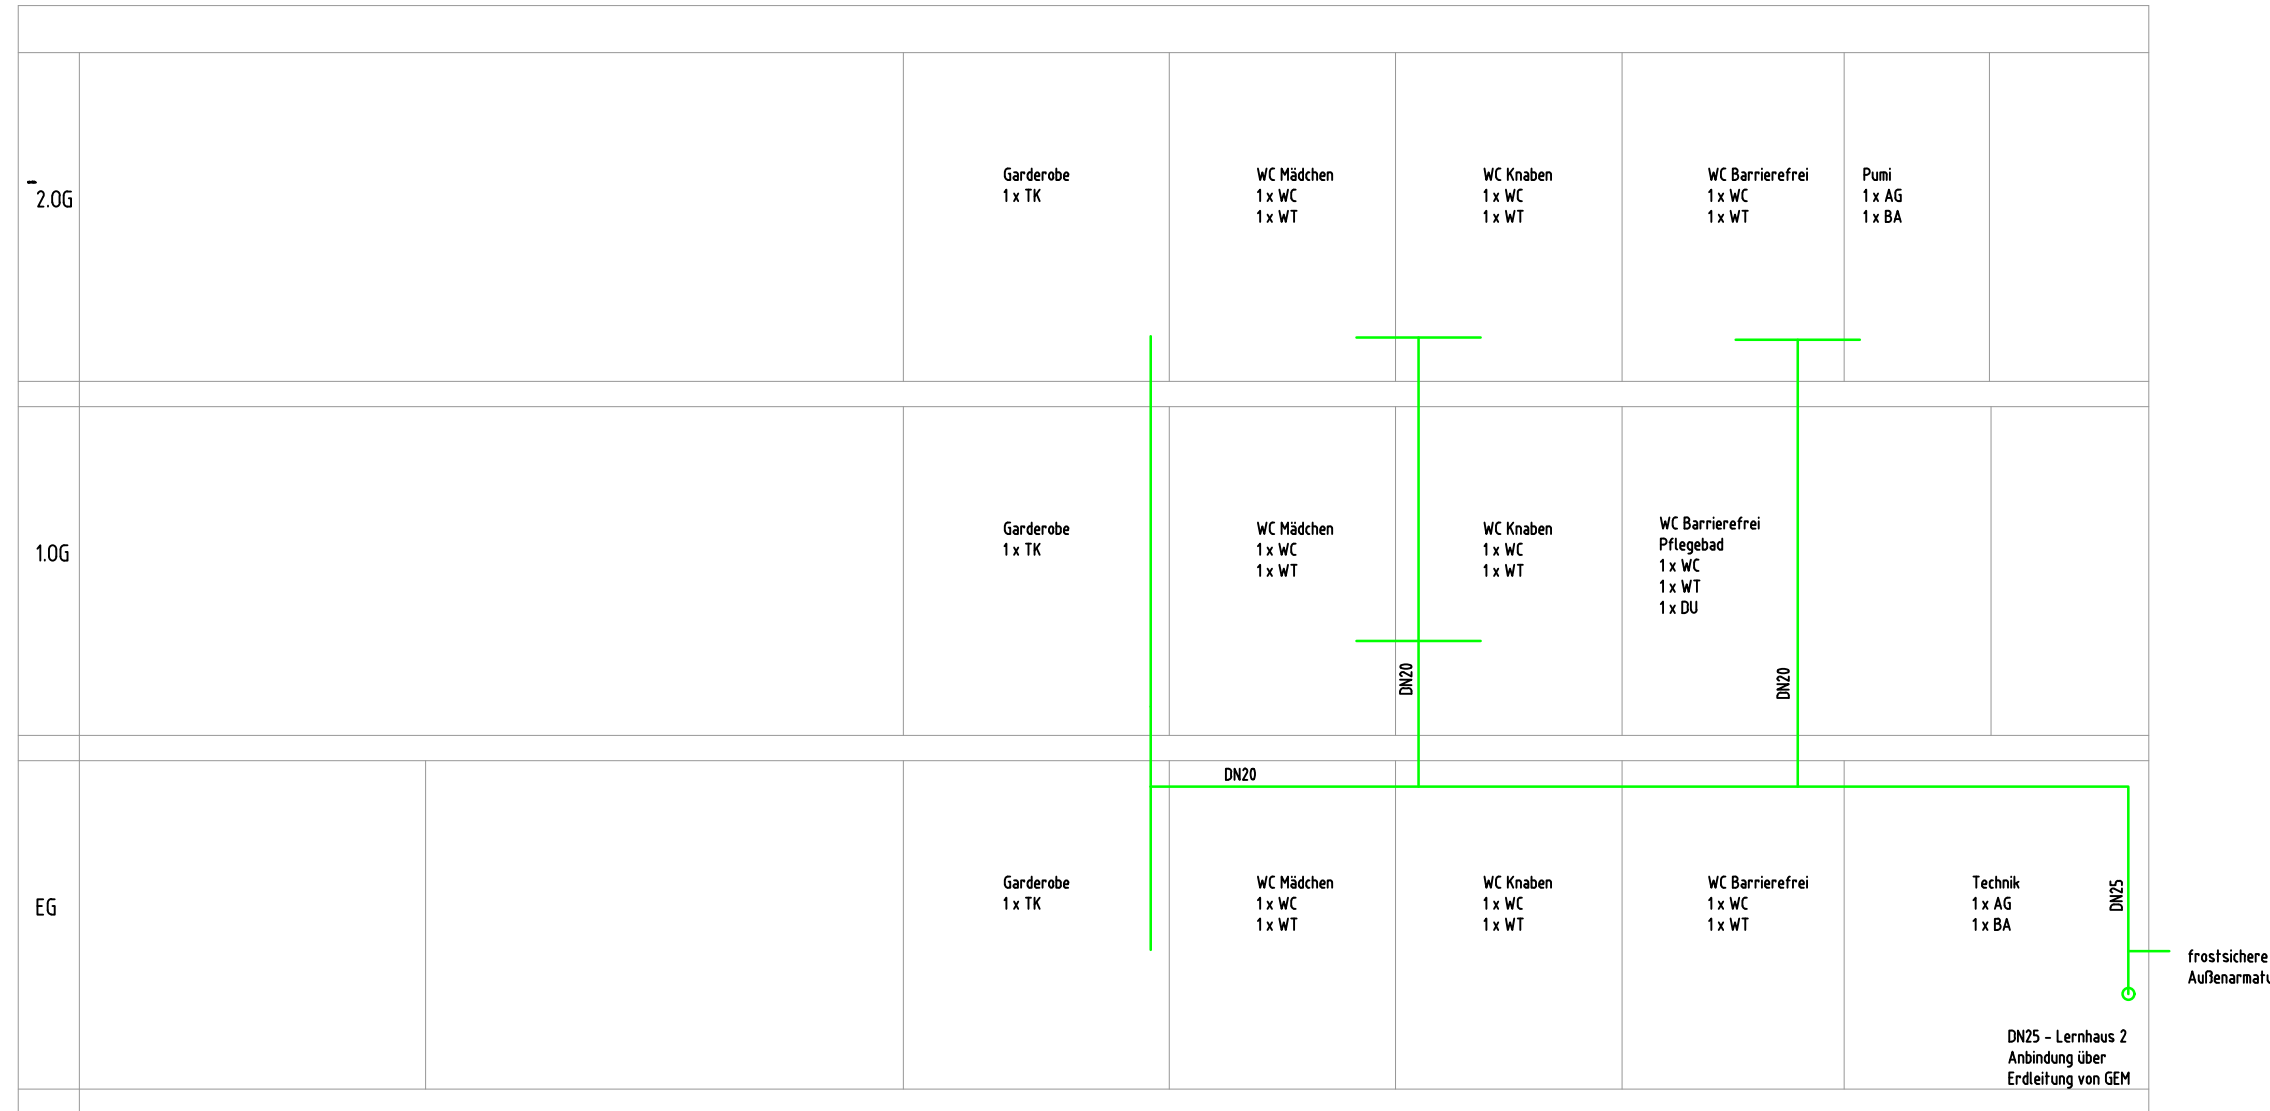

LEGENDE

- RLT Zuluft
- RLT Abluft
- RLT Fortluft
- RLT Aussenluft
- Heizung Vorlauf
- Heizung Rücklauf
- Fußbodenheizung
- Kühlung Vorlauf
- Kühlung Rücklauf
- Sanitär Trinkwasser kalt
- Sanitär Trinkwasser warm
- Sanitär Trinkwasser Zirkulation
- Sanitär Schmutzwasser
- Sanitär Regenwasser

I N H A L T

SCHULBAU OPEN SOURCE
Projektphase: Vorplanung
Ingenieurbüro Hausladen GmbH

Lernhaus 3
Strangschema
SANITÄR TW