


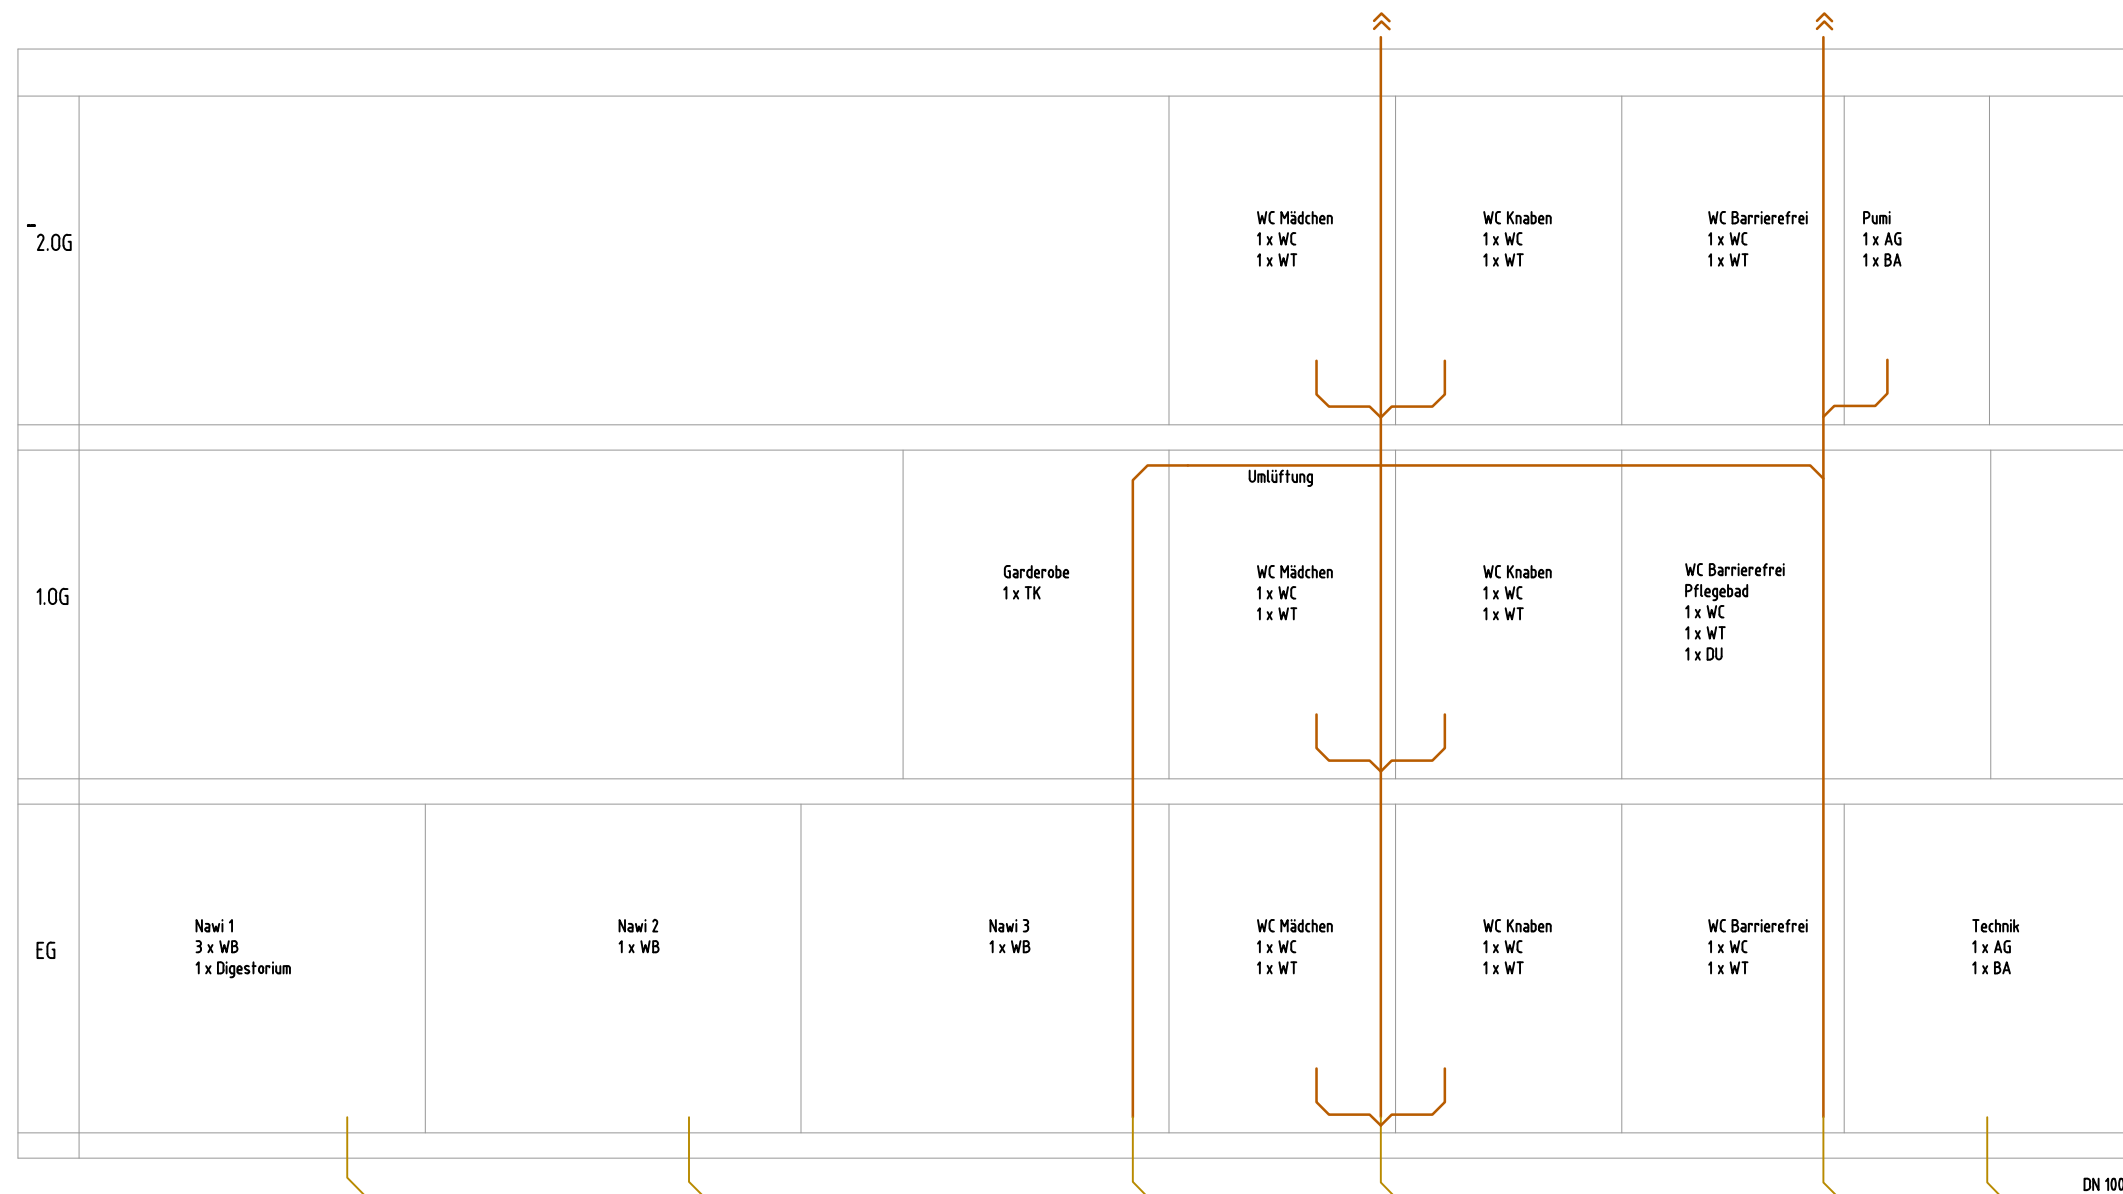













LERNHAUS 2



LEGENDE

- RLT Zuluft 
- RLT Abluft 
- RLT Fortluft 
- RLT Aussenluft 
- Heizung Vorlauf 
- Heizung Rücklauf 
- Fußbodenheizung 
- Kühlung Vorlauf 
- Kühlung Rücklauf 
- Sanitär Trinkwasser kalt 
- Sanitär Trinkwasser warm 
- Sanitär Trinkwasser Zirkulation 
- Sanitär Schmutzwasser 
- Sanitär Regenwasser 

I N H A L T

SCHULBAU OPEN SOURCE
 Projektphase: Vorplanung
 Ingenieurbüro Hausladen GmbH

Lernhaus 2
 Strangschema
 SANITÄR SW