

<u>LEGENDE</u>

RLT Zuluft RLT Abluft

RLT Fortluft

RLT Aussenluft

Heizung Vorlauf Heizung Rücklauf

Fußbodenheizung

Kühlung Vorlauf

Kühlung Rücklauf

Sanitär Trinkwasser kalt


Sanitär Trinkwasser warm


Sanitär Schmutzwasser

Sanitär Regenwasser

Sanitär Trinkwasser Zirkulation

Sanitär Schmutzwasser Grundleitung ——————

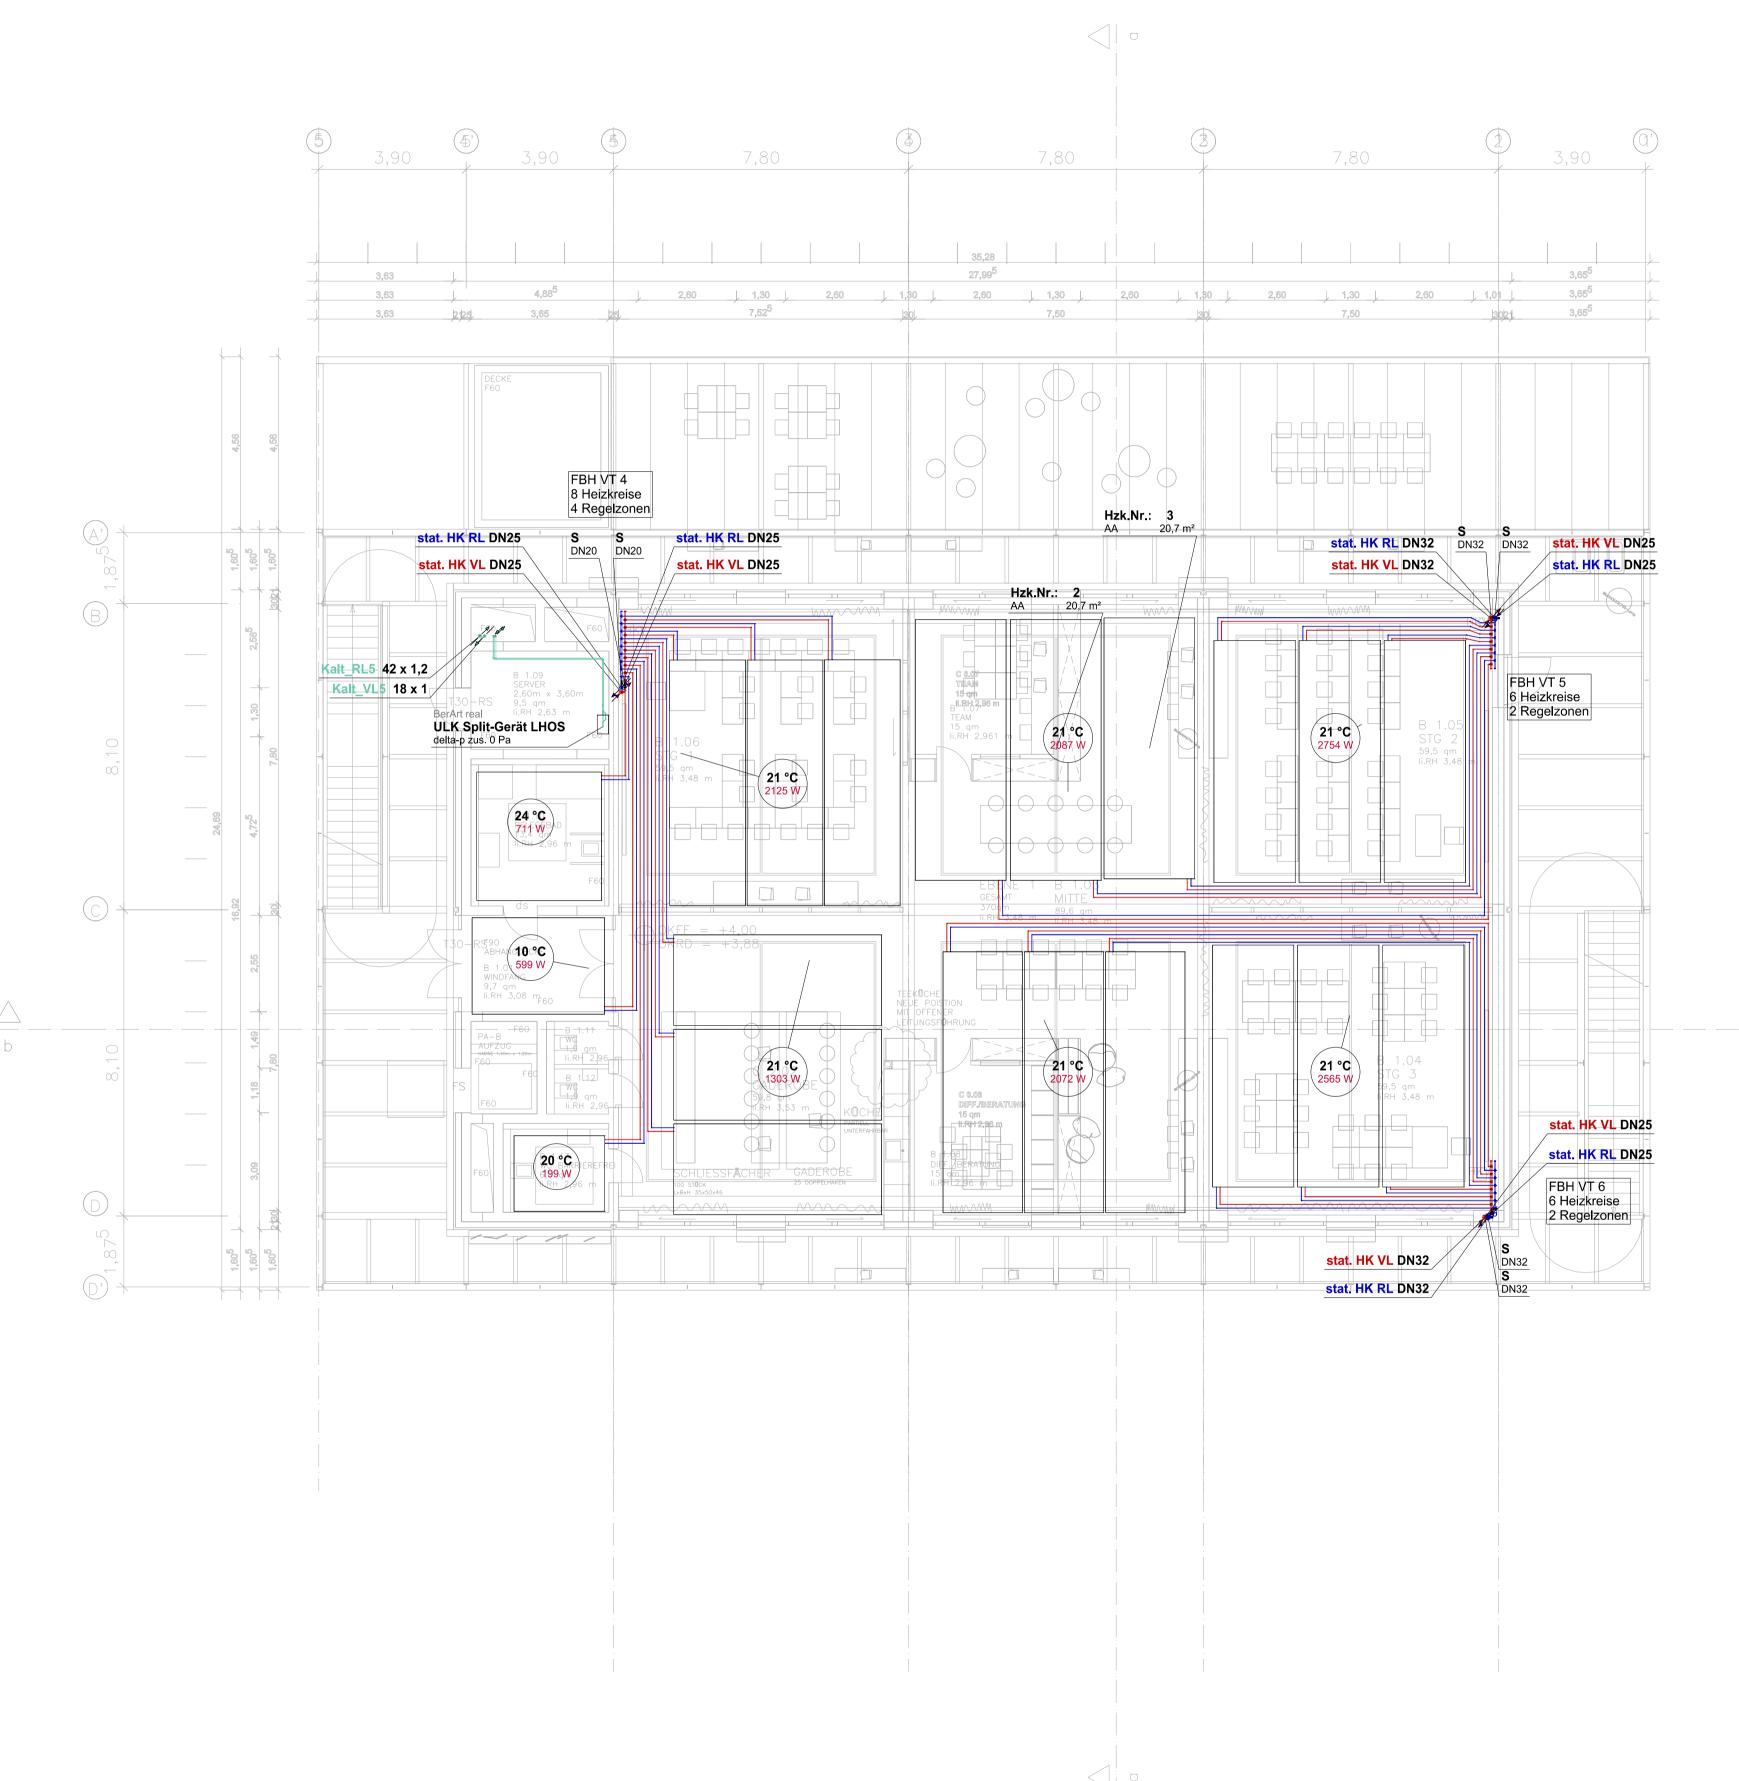

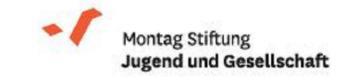

in Kooperation mt: IBA Thüringen

Schulbau Open Source Staatliche Gemeinschaftsschule Weimar

ENTWICKLUNGSTEAM

Montag Stiftung Jugend und Gesellschaft IBA Thüringen

Stadtverwaltung Weimar

Schulgemeinschaft der Staatlichen Gemeinschaftsschule Weimar

gernot schulz: architektur, Köln
Hausmann Architekten, Aachen
Walter Heilmann Schulbauberatung, Köln
Studio Urbane Landschaften, Hamburg
IB Hausladen, München
Ingenieurbüro Fruth, Grässner & Partner
IBC Ingenieurbau-Consult GmbH
Ingenieurbüro Matthias Münz, Weimar
Hoock & Partner Sachverständige PartG mbB
Eckmann & Rowley, Bonn

ÜBERSICHTSPLA



BAUH

Stadt Weimar Sport- und Schulverwaltungsamt Schwanseestraße 17 99423 Weimar

AUFTRAGG

Montag Stiftung Jugend und Gesellschaft Adenauerallee 127 53113 Bonn

KOOPERATIONSPARTN

IBA Thüringen Auenstrasse 9 99510 Apolda

Hochbauplanung

gernot schulz : architektur GmbH Vorgebirgstraße 338 50969 Köln

PLANINH

Leistungsphase 3

Lernhaus Oberstufe Grundriss 1. Obergeschoss HEIZUNG

Maßstab 1:100

26.09.2019

PLANBEZEICHNUNG

SOS_IBH_LPH3_LHOS_GR_H_1OG.pdf

LIZENZ