


Detail "A"
Gründung Stahlstützen
Draufsicht
M 1:25

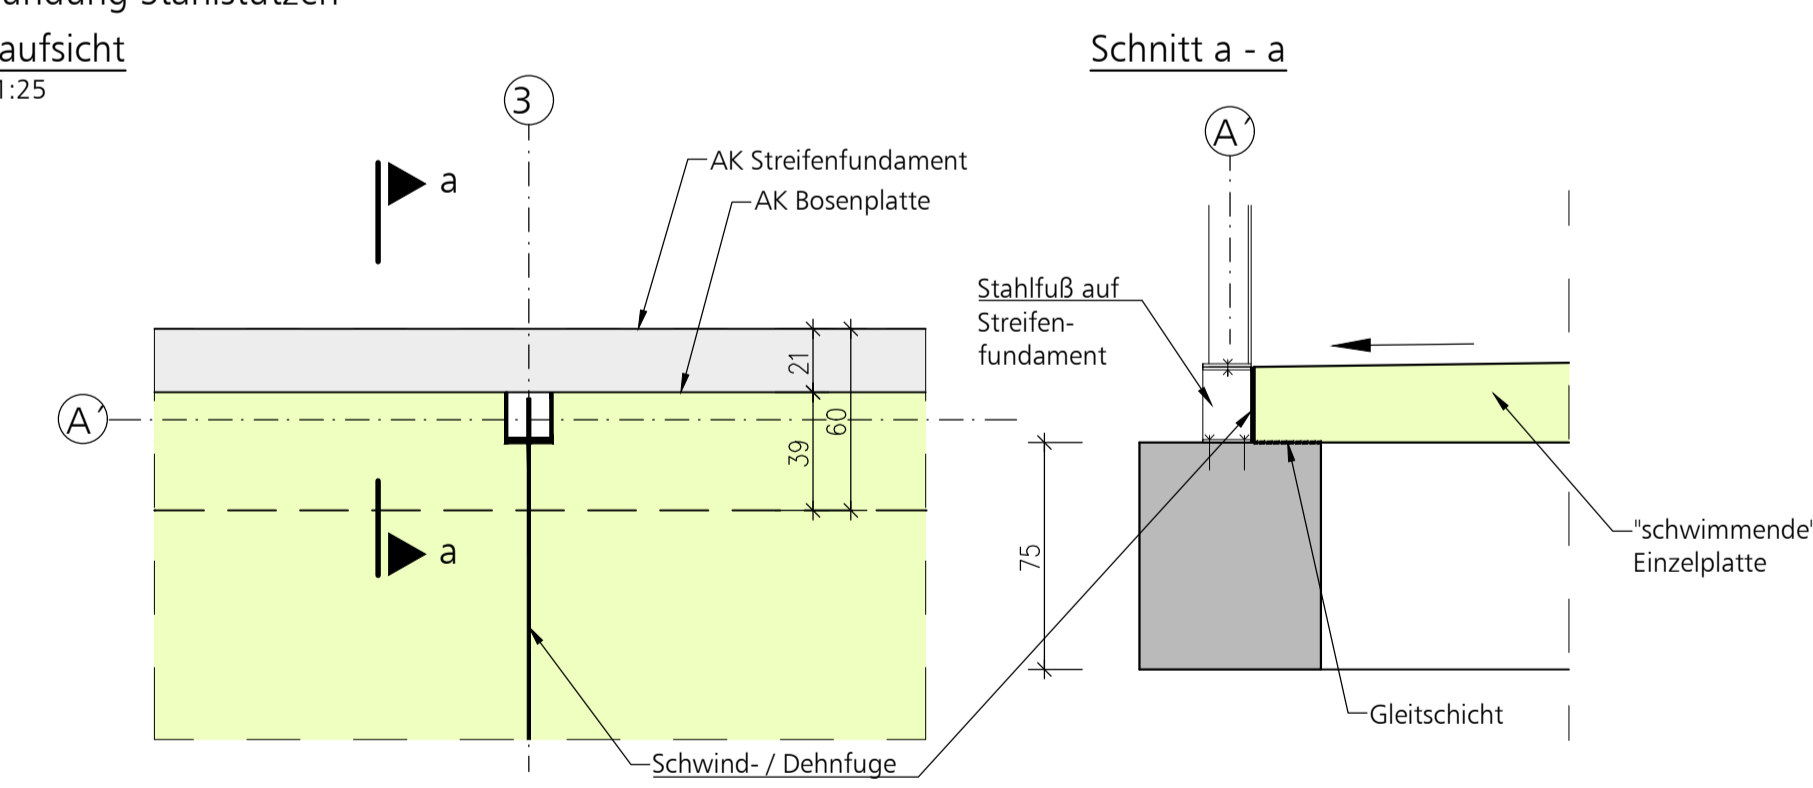

- Bodenplatte unter Baukörper:**
h=30 cm, C35 / 45, XC2, XF1, WF, B500A
- Streifenfundamente:**
Breite: außen b=1,00m
innen b=1,50 m
Höhe: h=1,00m C35 / 45, XC2, XF1, WF, B500A
ab h=1,00m bis Gründungssohle unbewehrt C25 / 30, X0
- Bodenplatte Laubengang:**
schwimmende Einzelplatten, umlaufend Dehnfugen
h≥25 cm (Gefälle), C35 / 45, XC4, XF4, WS, B500A
- Streifenfundamente:**
Breite: b=0,60m
Höhe: h=1,00m C35 / 45, XC2, XF1, WF, B500A
OK Streifenfundamente mit Gleitschicht, z.B. Bitumenbahn
- Schwind- / Dehnfuge
- GS=Gründungssohle