
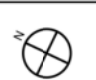
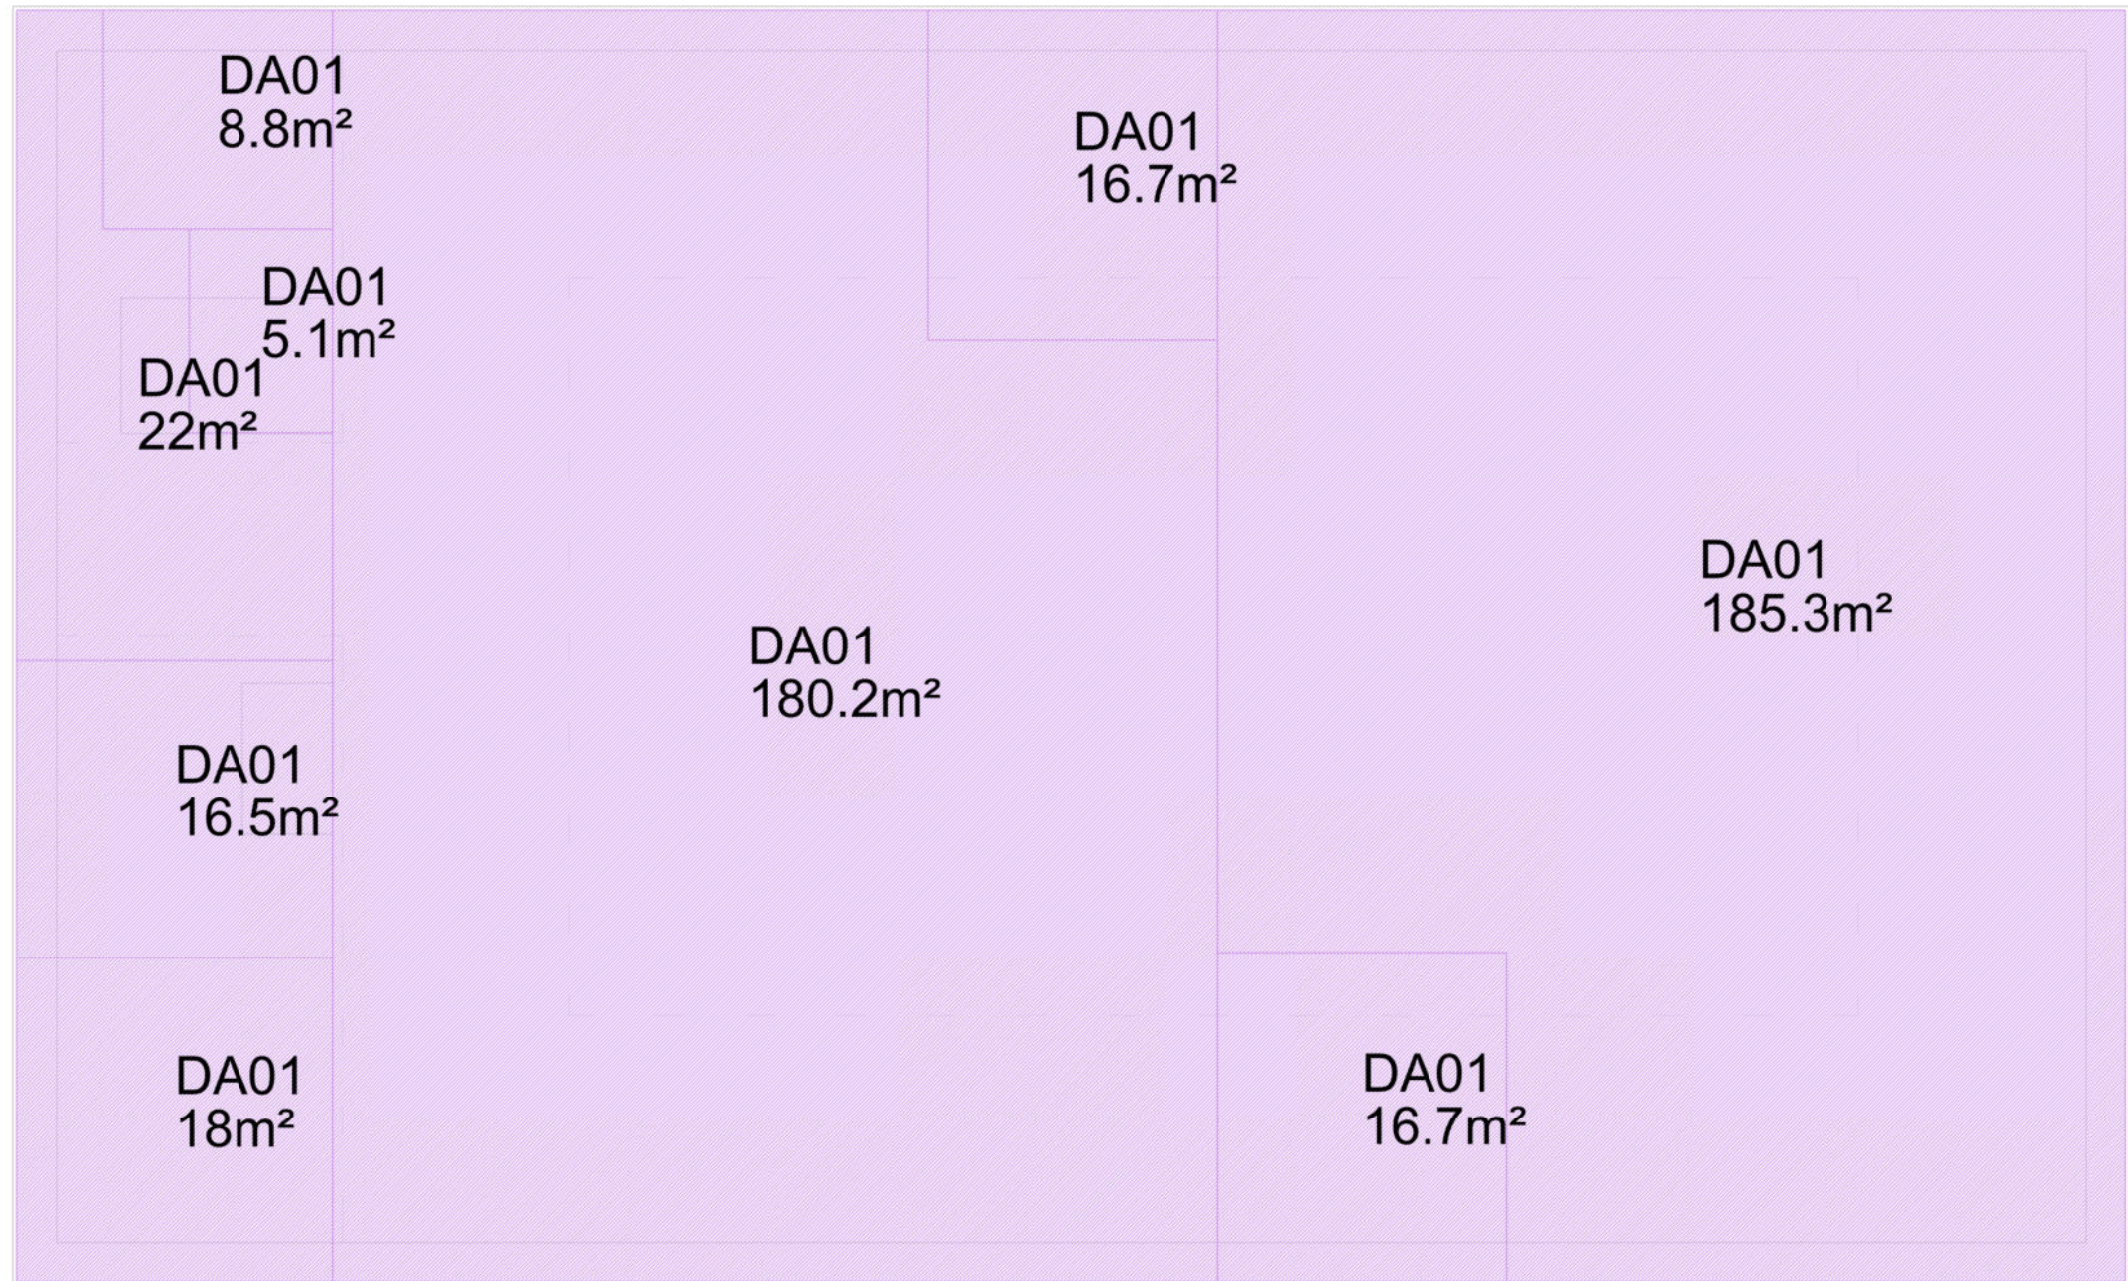
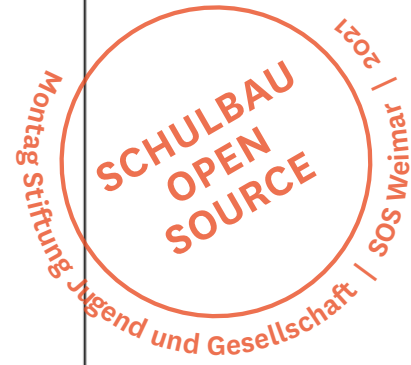


Horizontale Bauteile
 DA01 Dach
 BPE01 Bodenplatte
 BPE02 Aufzugsunterfahrt


**ingenieurbüro
hausladen gmbh**
 feldkirchener str. 7a
 85551 kirchheim
 tel. 089 / 99 15 25 - 0
 fax 089 / 99 15 25 - 99

18.0505 Schule Open Source
 Horizontale Bauteile
 Entwurf
 Plangrundlage
 SOS_190823_LP3_C0_gsa

Maßstab 1:100
 Datum 09.09.2019
 Erdgeschoss
 Ausrichtung 



Horizontale Bauteile
 DA01 Dach
 BPE01 Bodenplatte
 BPE02 Aufzugsunterfahrt

 **ingenieurbüro
hausladen gmbh**
 feldkirchener str. 7a
 85551 kirchheim
 tel. 089 / 99 15 25 - 0
 fax 089 / 99 15 25 - 99

18.0505 Schule Open Source	Maßstab 1:100
Horizontale Bauteile	Datum 09.09.2019
Entwurf	Dachaufsicht
Plangrundlage SOS_190823_LP3_C3_gsa	Ausrichtung

Ausrichtung 