




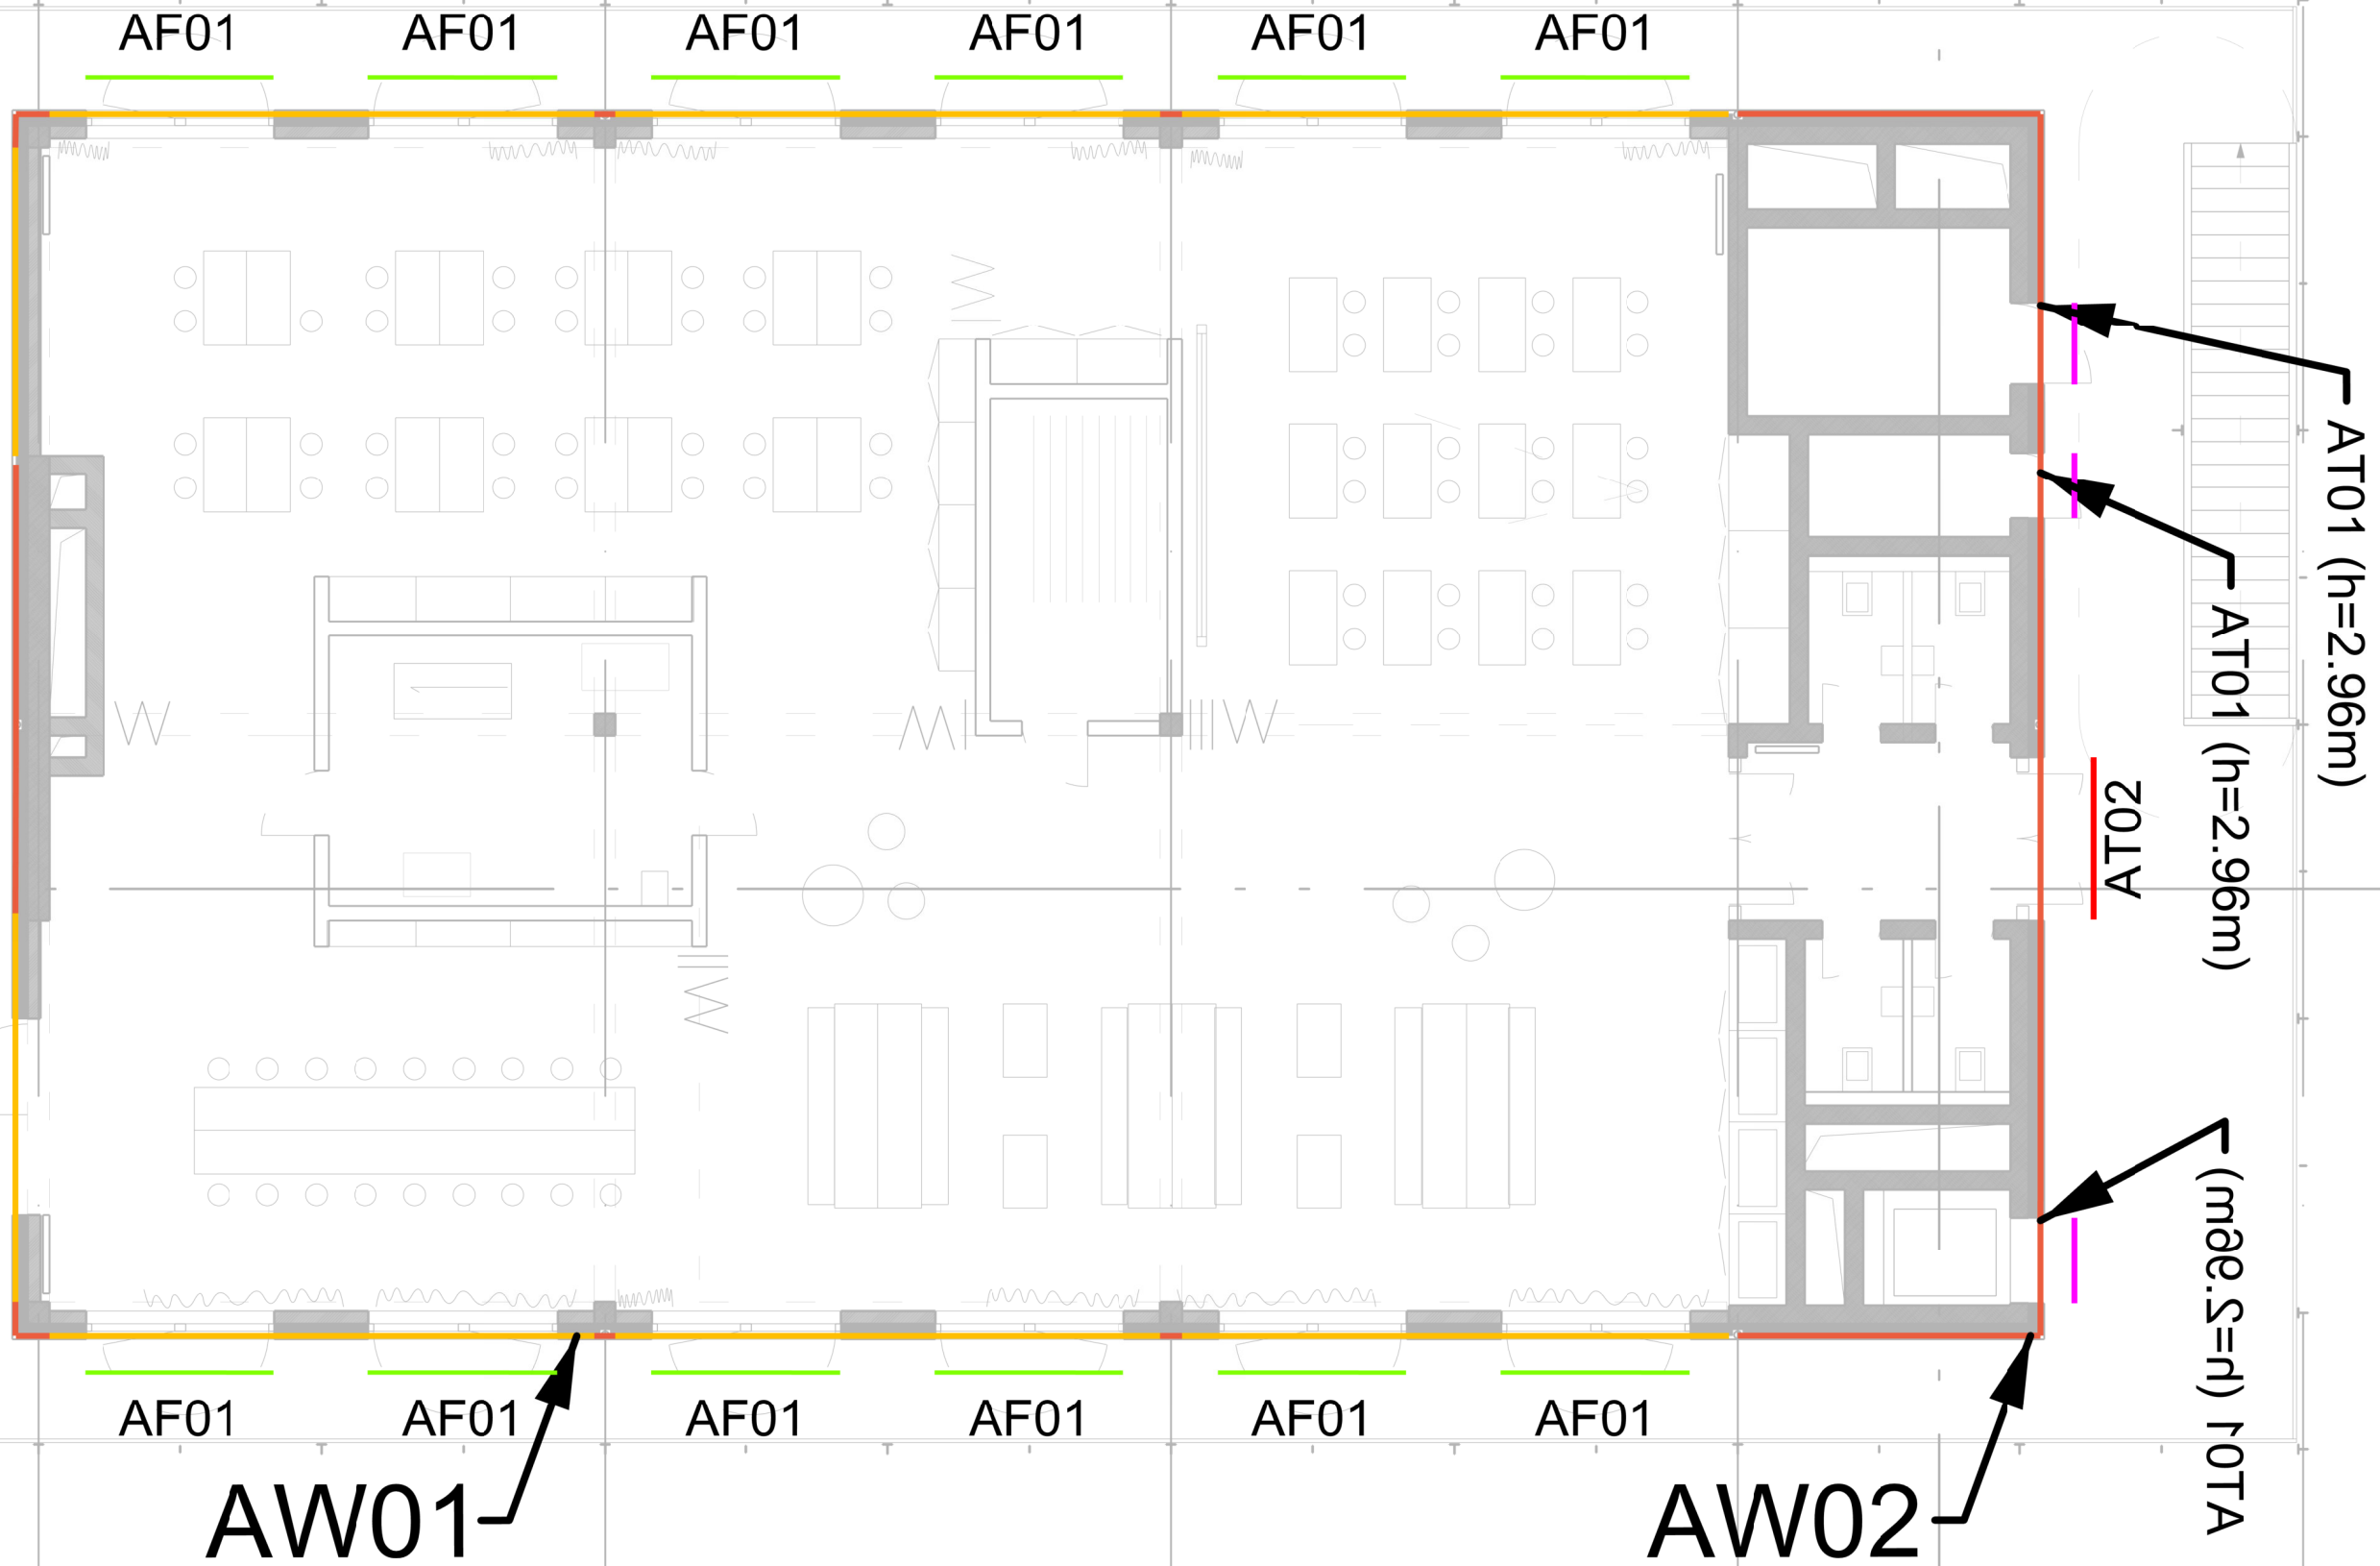
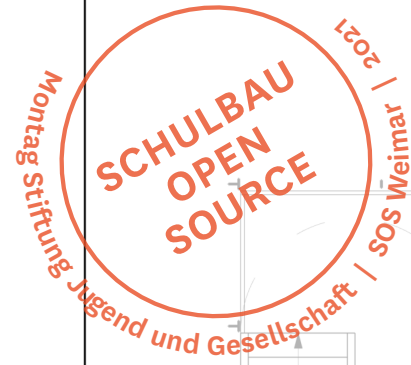
Außenwände
 AT01 Opake Tür
 AW01 Ziegelwand
 AW02 Stahlbeton-Wand

Fenster und Türen
 AF01 Standardfenster
 AF02 Großformatiges Fenster
 AT02 Transparente Tür

**ingenieurbüro
hausladen gmbh**
 feldkirchener str. 7a
 85551 kirchheim
 tel. 089 / 99 15 25 - 0
 fax 089 / 99 15 25 - 99

18.0505 Schule Open Source
 Vertikale Bauteile
 Entwurf
 Plangrundlage
 SOS_190823_LP3_A0_gsa

Maßstab 1:100
 Datum 06.09.2019
 Erdgeschoss
 Ausrichtung 




Außenwände
 AT01 Opake Tür
 AW01 Ziegelwand
 AW02 Stahlbeton-Wand

Fenster und Türen
 AF01 Standardfenster
 AF02 Großformatiges Fenster
 AT02 Transparente Tür

 **ingenieurbüro hausladen gmbh**
 feldkirchener str. 7a
 85551 kirchheim
 tel. 089 / 99 15 25 - 0
 fax 089 / 99 15 25 - 99

18.0505 Schule Open Source
 Vertikale Bauteile
 Entwurf
 Plangrundlage
 SOS_190823_LP3_A1_gsa

Maßstab 1:100
 Datum 06.09.2019
 1. Obergeschoss
 Ausrichtung 

Montag Stiftung Jugend und Gesellschaft | SOS Weimarer | 2021

**SCHULBAU
OPEN
SOURCE**



Außenwände

- AT01 Opake Tür
- AW01 Ziegelwand
- AW02 Stahlbeton-Wand

Fenster und Türen

- AF01 Standardfenster
- AF02 Großformatiges Fenster
- AT02 Transparente Tür



**ingenieurbüro
hausladen gmbh**

feldkirchener str. 7a
85551 kirchheim
tel. 089 / 99 15 25 - 0
fax 089 / 99 15 25 - 99

18.0505 Schule Open Source

Vertikale Bauteile

Entwurf

Plangrundlage
SOS_190823_LP3_A2_gsa

Maßstab 1:100

Datum 06.09.2019

2. Obergeschoss

Ausrichtung