

Montag Stiftung Jugend und Gesellschaft | SOS Weimarer | 2021

**SCHULBAU  
OPEN  
SOURCE**

AT01 (h=2.96m)  
 AT01 (h=2.96m)  
 AT01 (h=2.96m)

AT02

AF02

AF02

AF02

AF02

AF01

AF01

AF01

AF01

AF01


AF01

AW01


AW02

**Außenwände**  
 AT01 Opake Tür  
 AW01 Ziegelwand  
 AW02 Stahlbeton-Wand


**Fenster und Türen**  
 AF01 Standardfenster  
 AF02 Großformatiges Fenster  
 AT02 Transparente Tür

 **ingenieurbüro  
hausladen gmbh**  
 feldkirchener str. 7a  
 85551 kirchheim  
 tel. 089 / 99 15 25 - 0  
 fax 089 / 99 15 25 - 99

18.0505 Schule Open Source  
 Vertikale Bauteile  
 Entwurf  
 Plangrundlage  
 SOS\_190823\_LP3\_B0\_gsa

Maßstab 1:100  
 Datum 09.09.2019  
 Erdgeschoss  
 Ausrichtung 

SCHULBAU  
 OPEN  
 SOURCE  
 Montag Stiftung Jugend und Gesellschaft | SOS Weimar | 2021

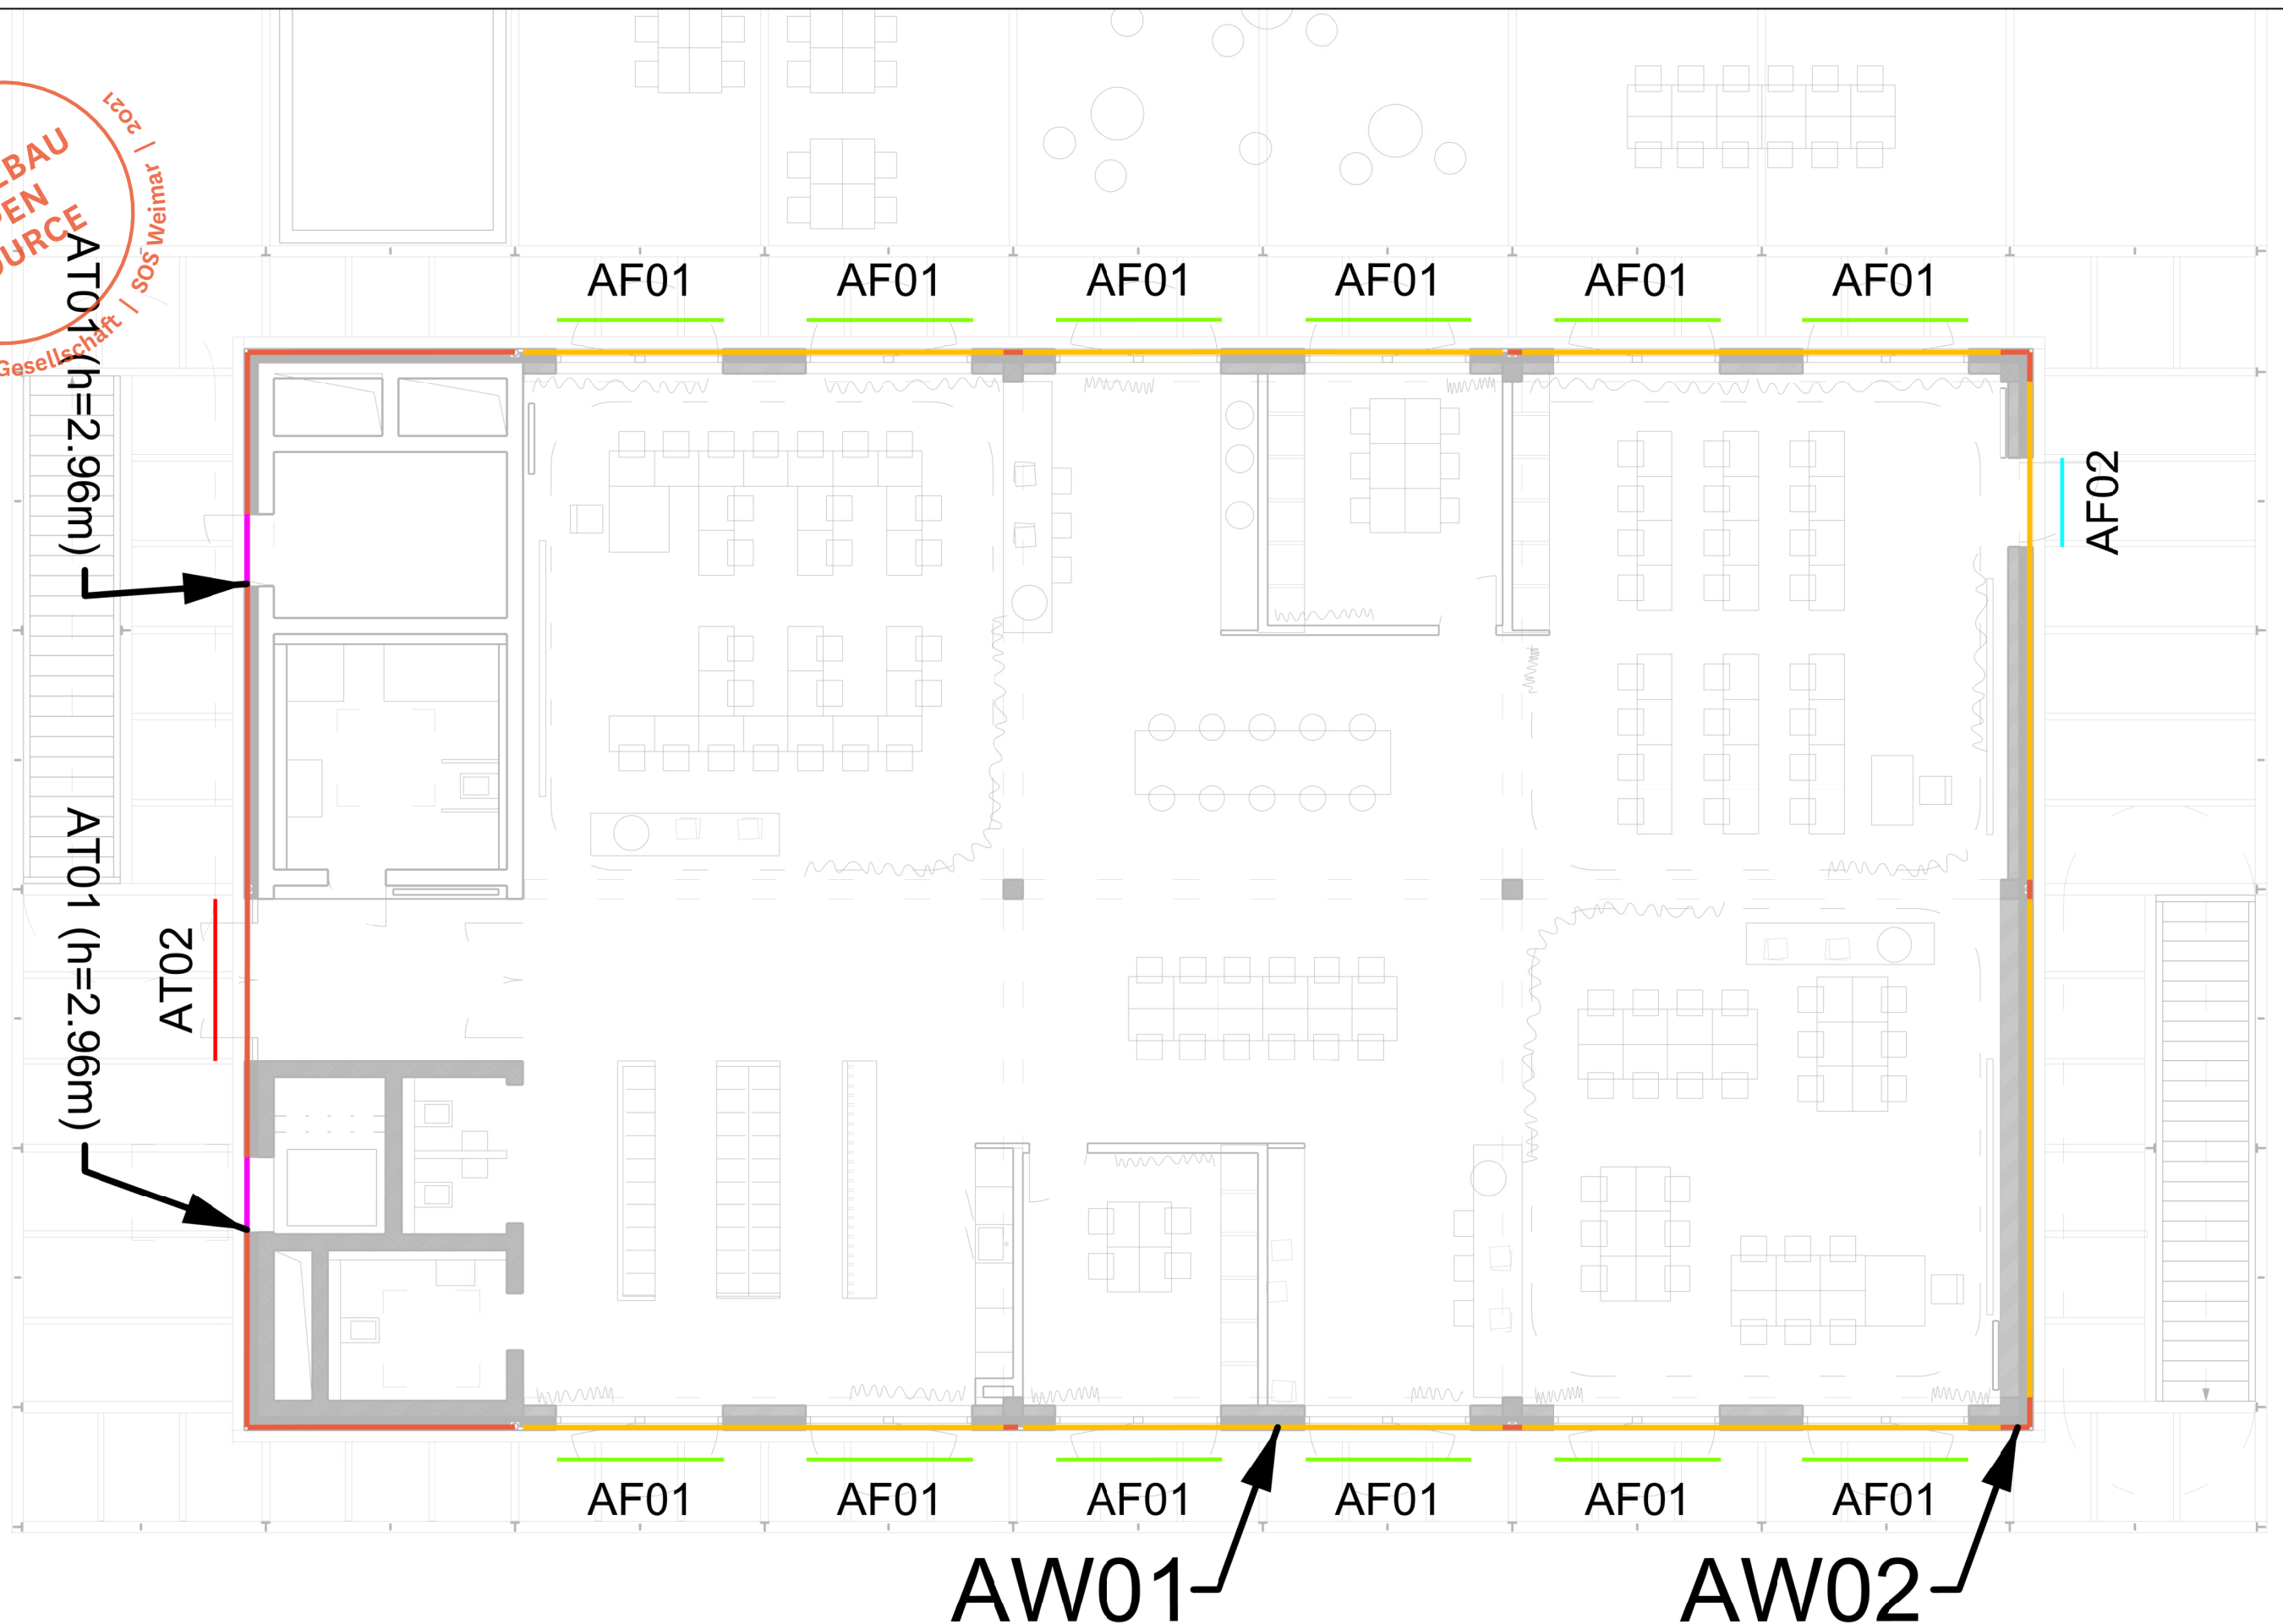

AW01

AW02

**Außenwände**  
 AT01 Opake Tür  
 AW01 Ziegelwand  
 AW02 Stahlbeton-Wand



**Fenster und Türen**  
 AF01 Standardfenster  
 AF02 Großformatiges Fenster  
 AT02 Transparente Tür



**ingenieurbüro  
 hausladen gmbh**  
 feldkirchener str. 7a  
 85551 kirchheim  
 tel. 089 / 99 15 25 - 0  
 fax 089 / 99 15 25 - 99

18.0505 Schule Open Source  
 Vertikale Bauteile  
 Entwurf  
 Plangrundlage  
 SOS\_190823\_LP3\_B1\_gsa

Maßstab 1:100  
 Datum 09.09.2019  
 1. Obergeschoss  
 Ausrichtung

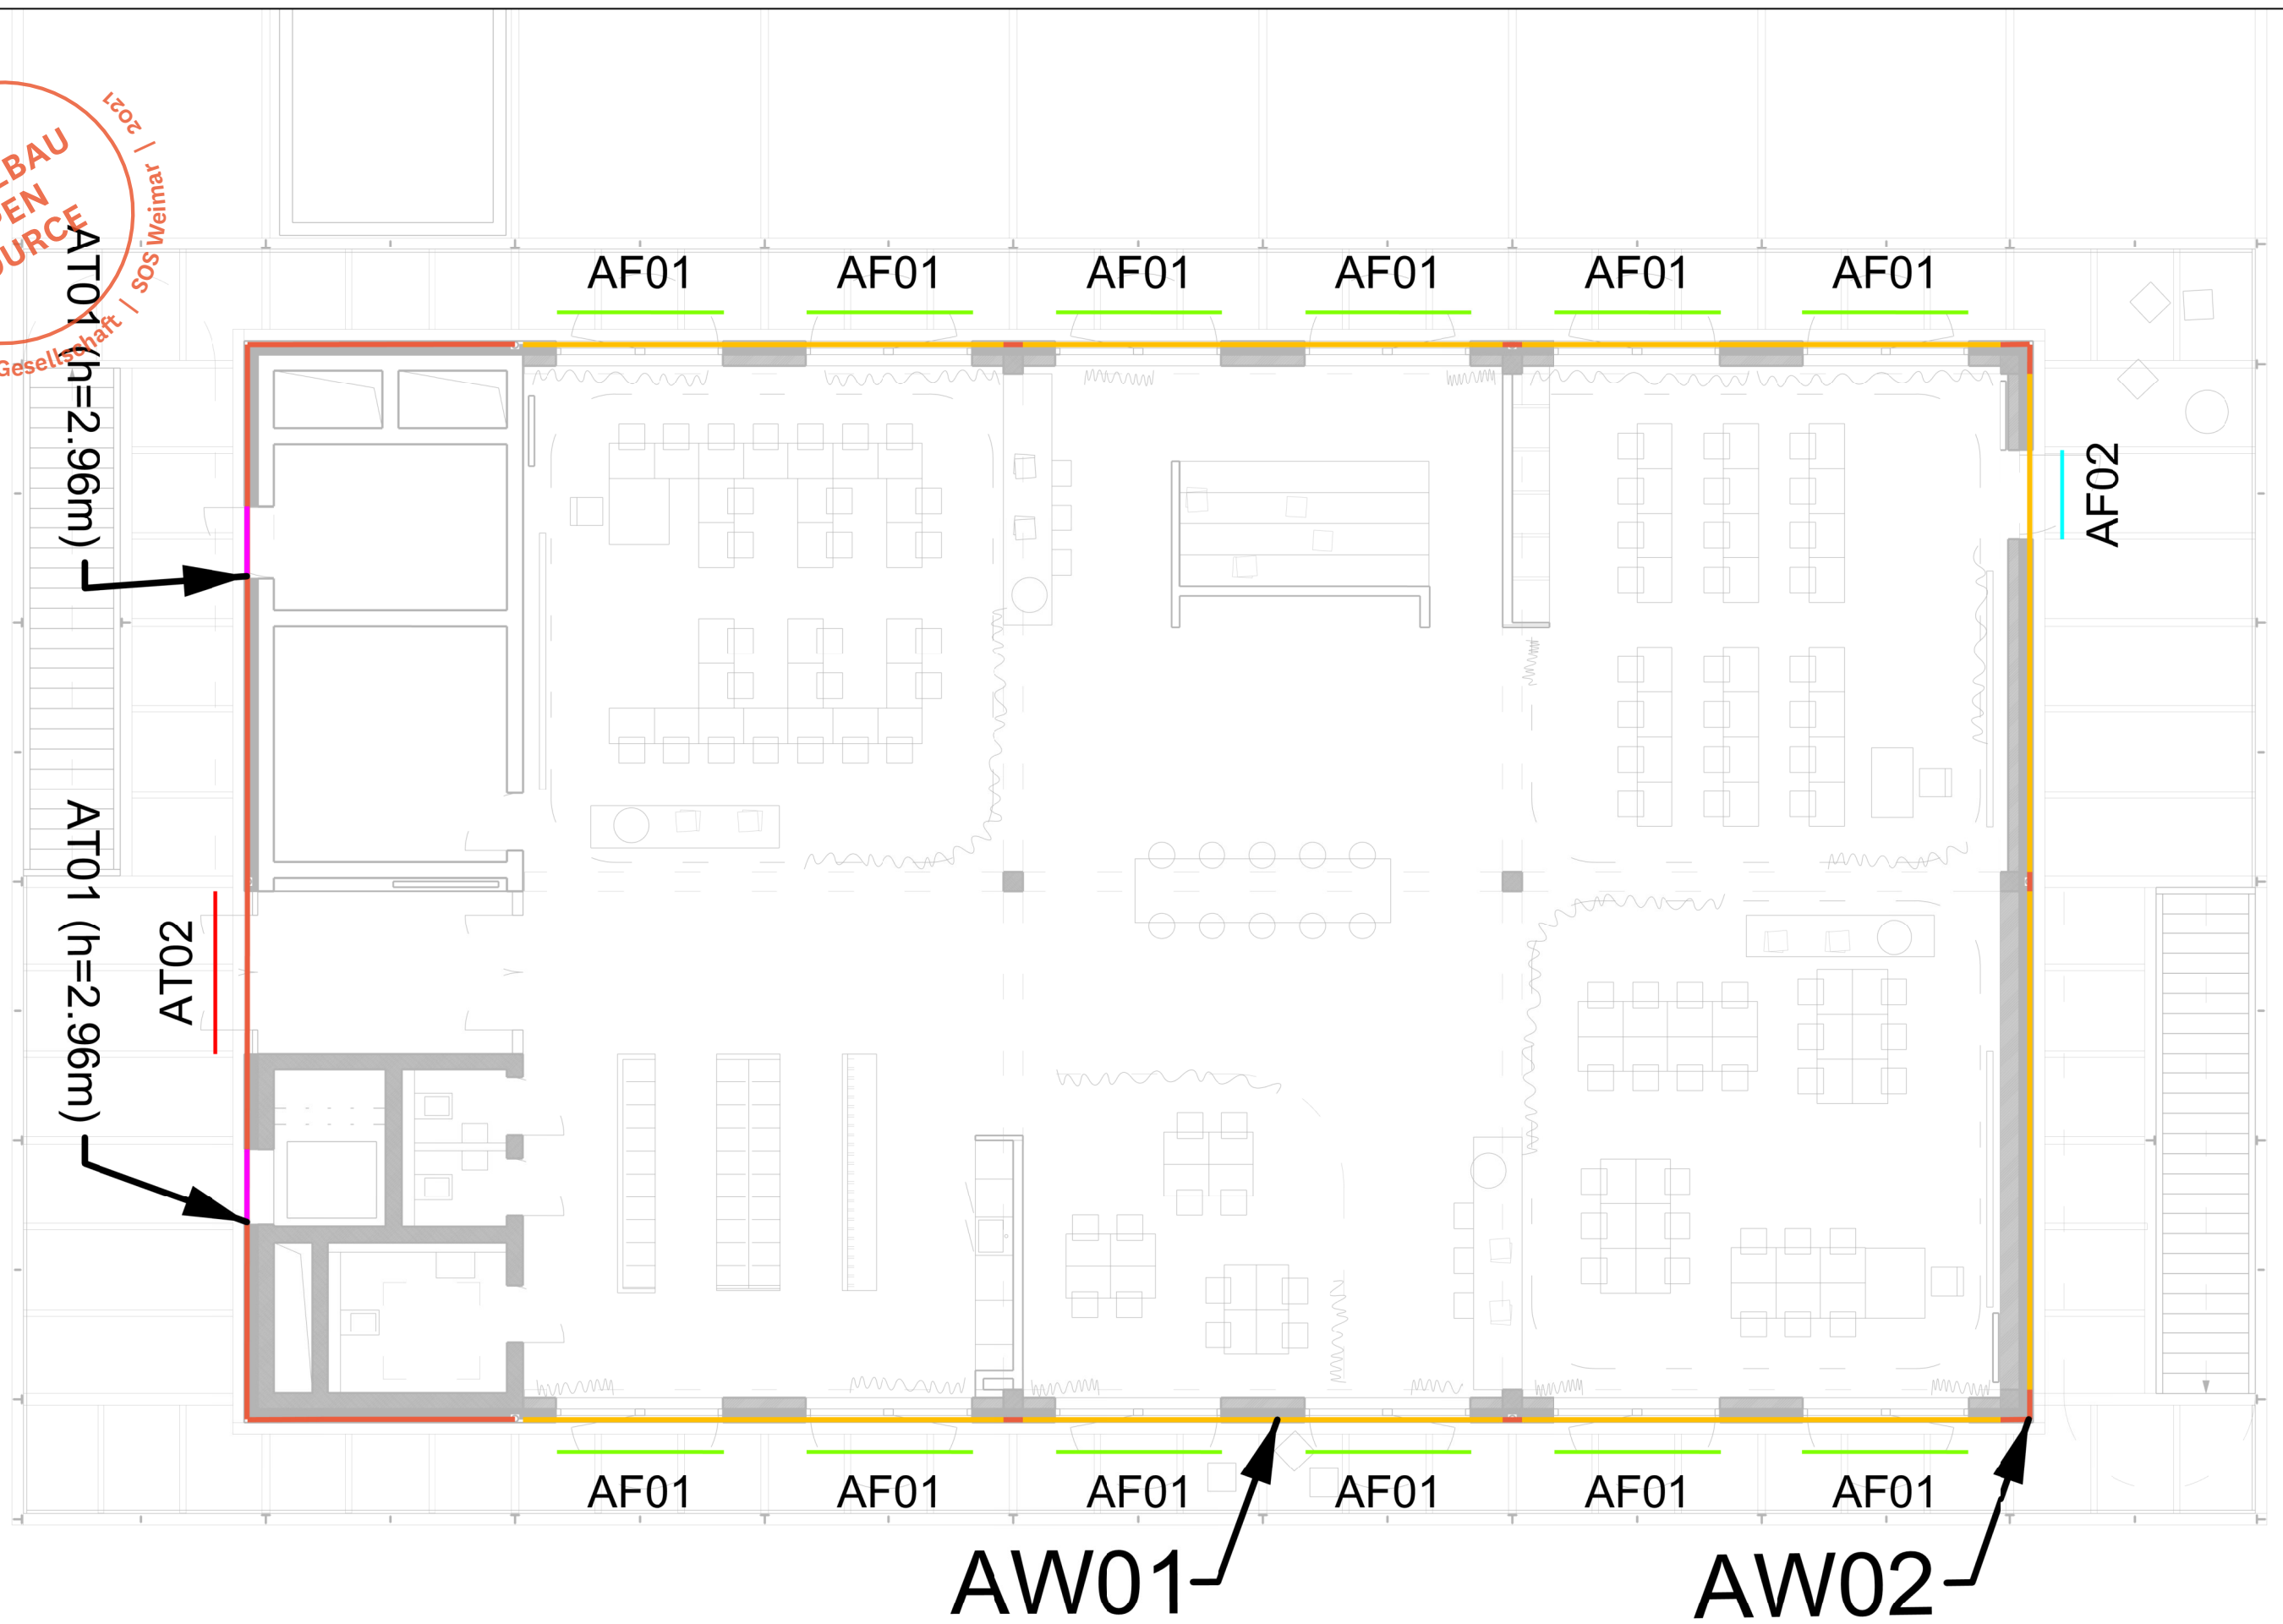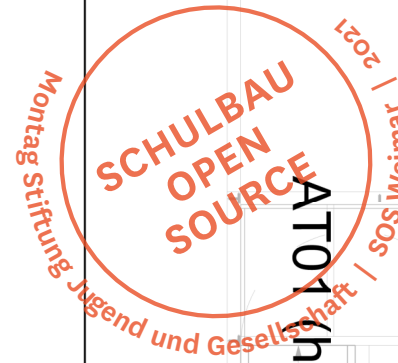

**AW01**

**AW02**

**Außenwände**  
 AT01 Opake Tür  
 AW01 Ziegelwand  
 AW02 Stahlbeton-Wand

**Fenster und Türen**  
 AF01 Standardfenster  
 AF02 Großformatiges Fenster  
 AT02 Transparente Tür



**ingenieurbüro  
hausladen gmbh**  
 feldkirchener str. 7a  
 85551 kirchheim  
 tel. 089 / 99 15 25 - 0  
 fax 089 / 99 15 25 - 99

18.0505 Schule Open Source  
 Vertikale Bauteile  
 Entwurf  
 Plangrundlage  
 SOS\_190823\_LP3\_B2\_gsa

Maßstab 1:100  
 Datum 09.09.2019  
 2. Obergeschoss  
 Ausrichtung 