



Montag Stiftung  
Jugend und Gesellschaft

in Kooperation mit: **IBA Thüringen**

Gernot Schulz Architektur

Arge Studio Urbane Landschaften Bildung

# ENTWURFSPLANUNG FREIANLAGEN

SCHULBAU OPEN SOURCE

***XXX\* - LAND***

\* NAME DES LANDES ERFINDET DIE SCHULE

PRÄSENTATION AM 26. SEPTEMBER 2019

Eroberungs-  
LAND





Entdecker-  
LAND




Montag Stiftung Jugend und Gesellschaft | SOS Weimar

**SCHULBAU  
OPEN  
SOURCE**



**LAGEPLAN**

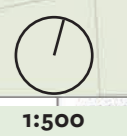


1:500



Montag Stiftung  
Jugend und Gesellschaft

in Kooperation mit:

**IBA Thüringen**

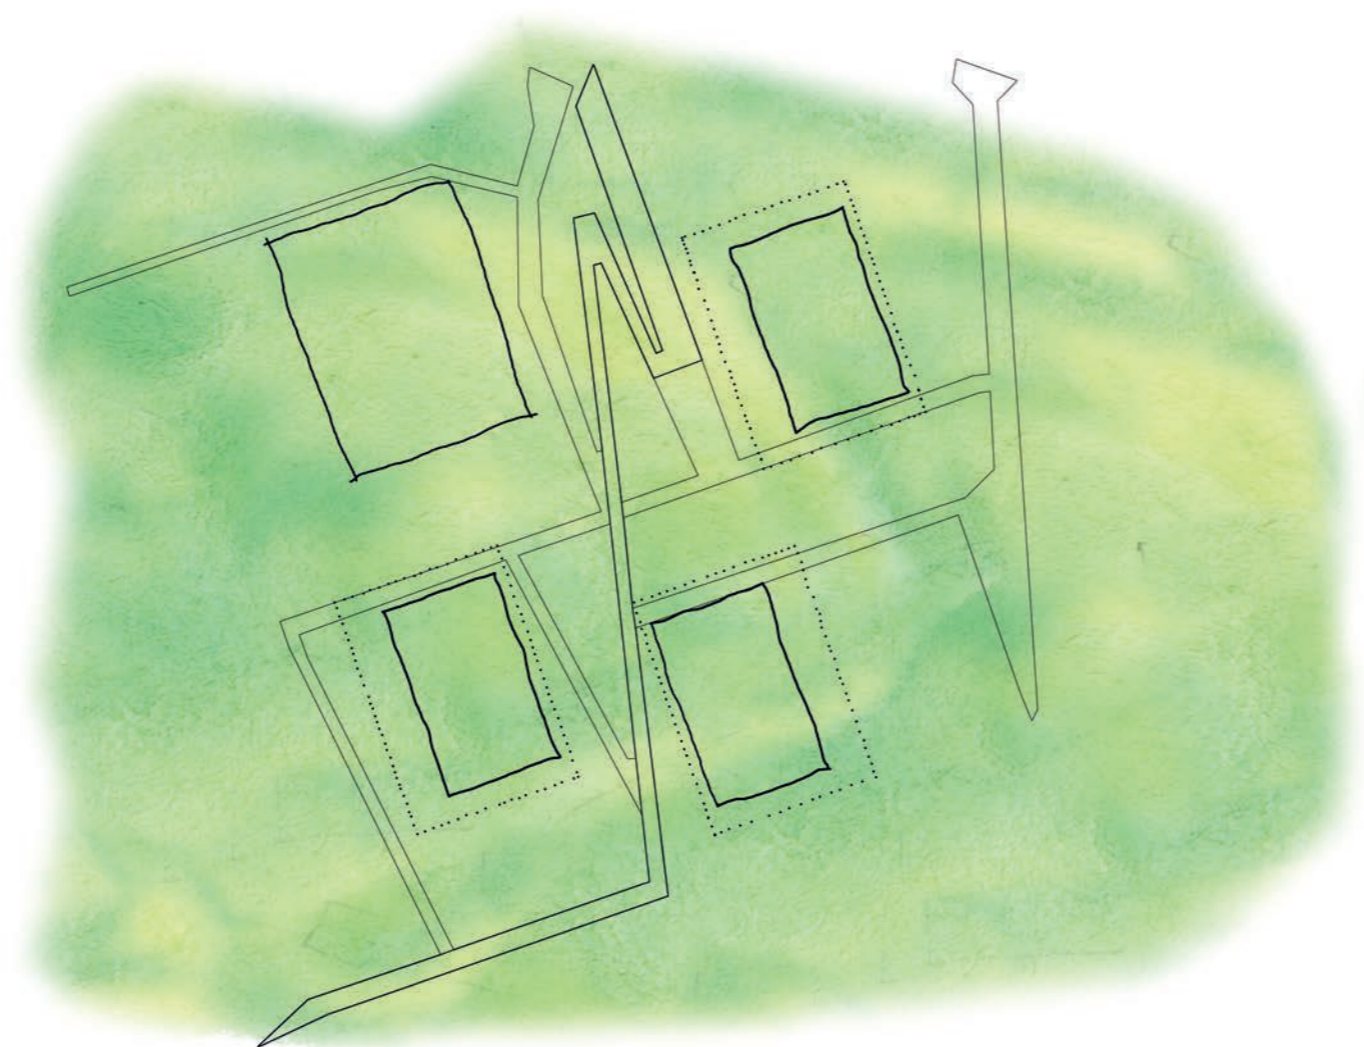


**DAS SCHUL LAND**




Montag Stiftung  
Jugend und Gesellschaft

in Kooperation mit:


**IBA Thüringen**

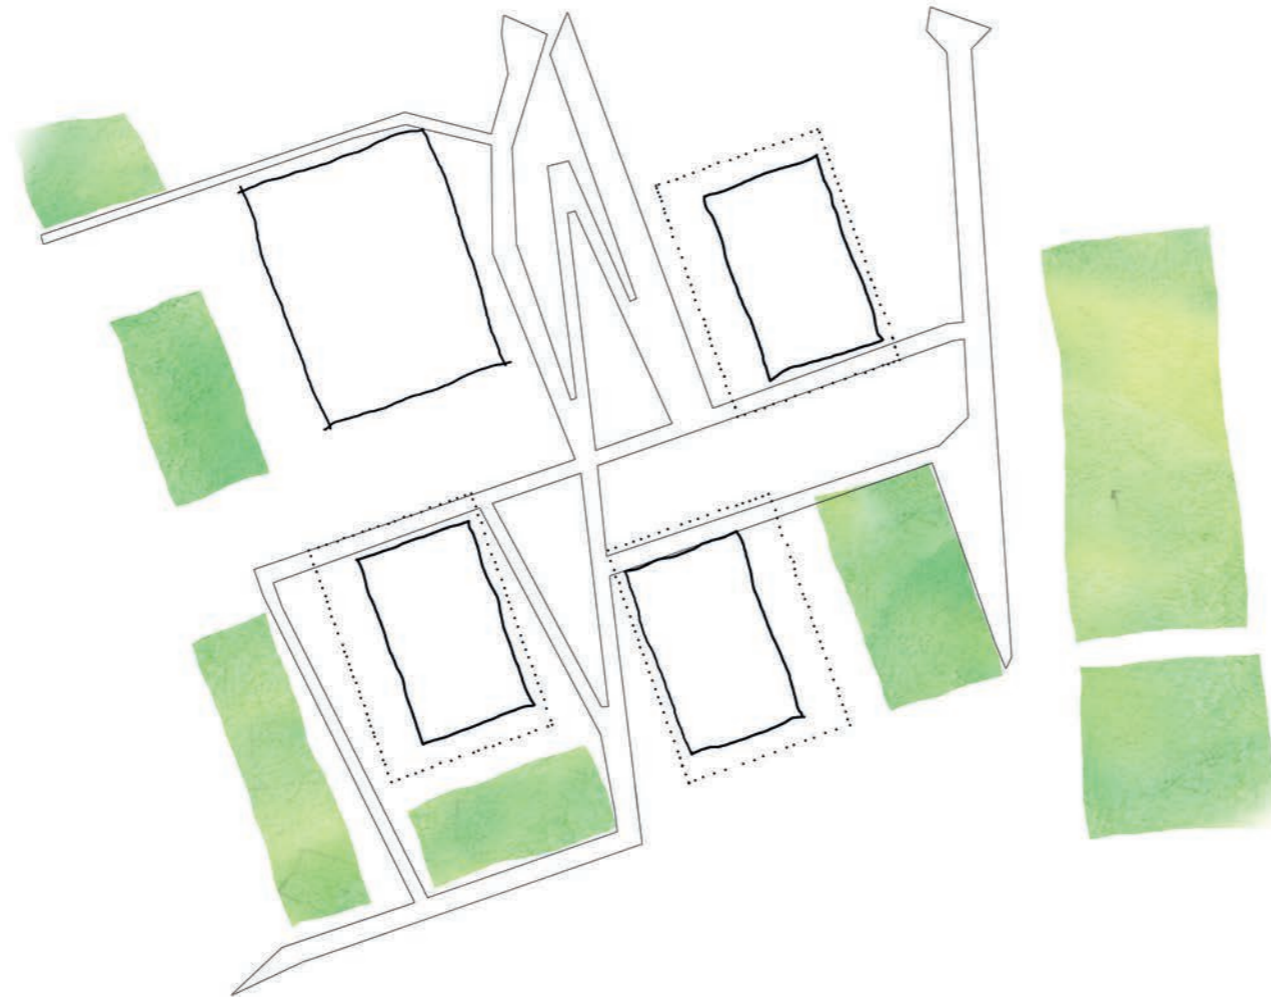

## OFFENE RÄUME IM SCHUL-LAND

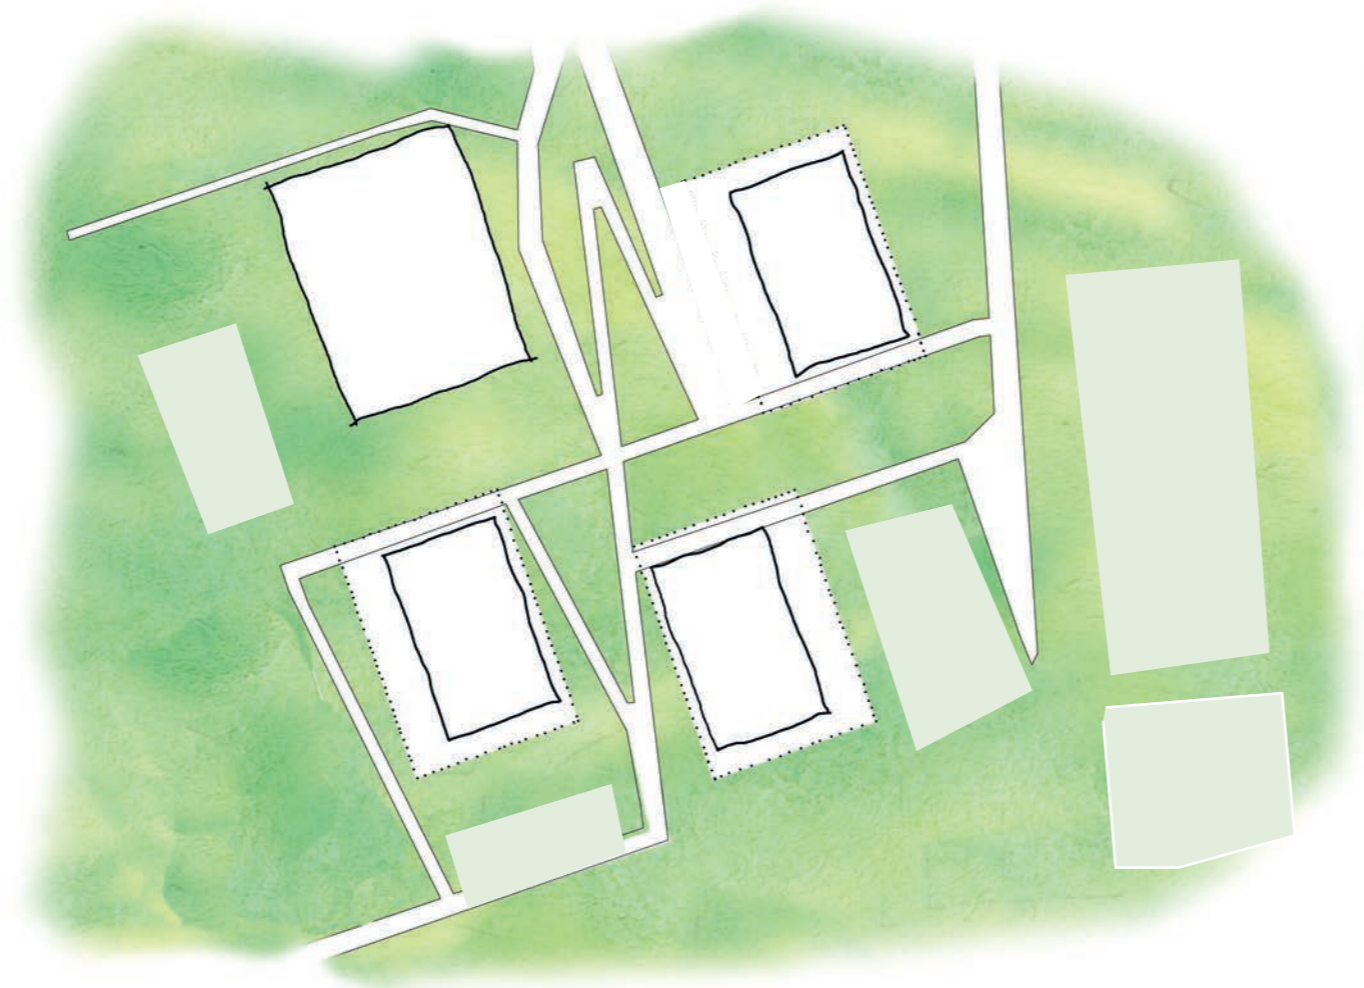

**DER FREIRAUM MIT WERKSTATTCHARAKTER:  
LAND GESTALTEN, BEWIRTSCHAFTEN, PFLEGEN**

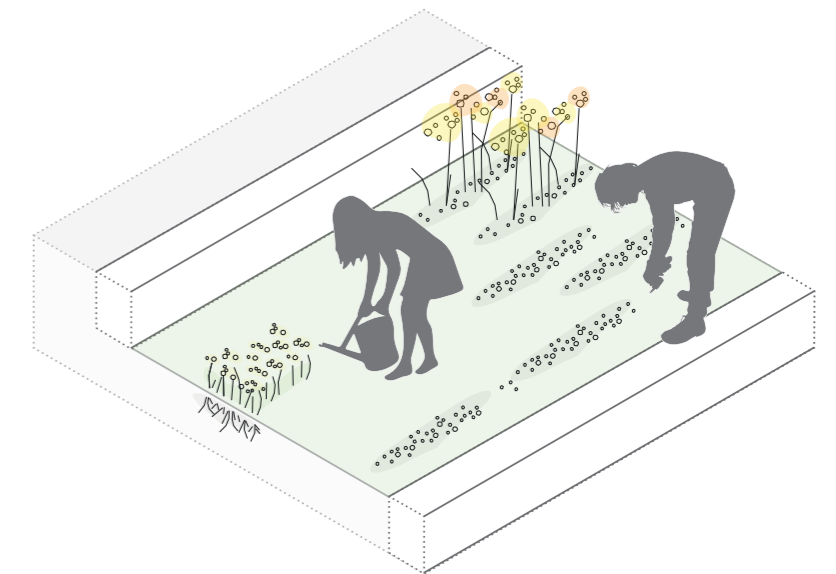


**DER FREIRAUM MIT WERK-  
STATTCHARAKTER**




Montag Stiftung  
Jugend und Gesellschaft

in Kooperation mit:


IBA Thüringen

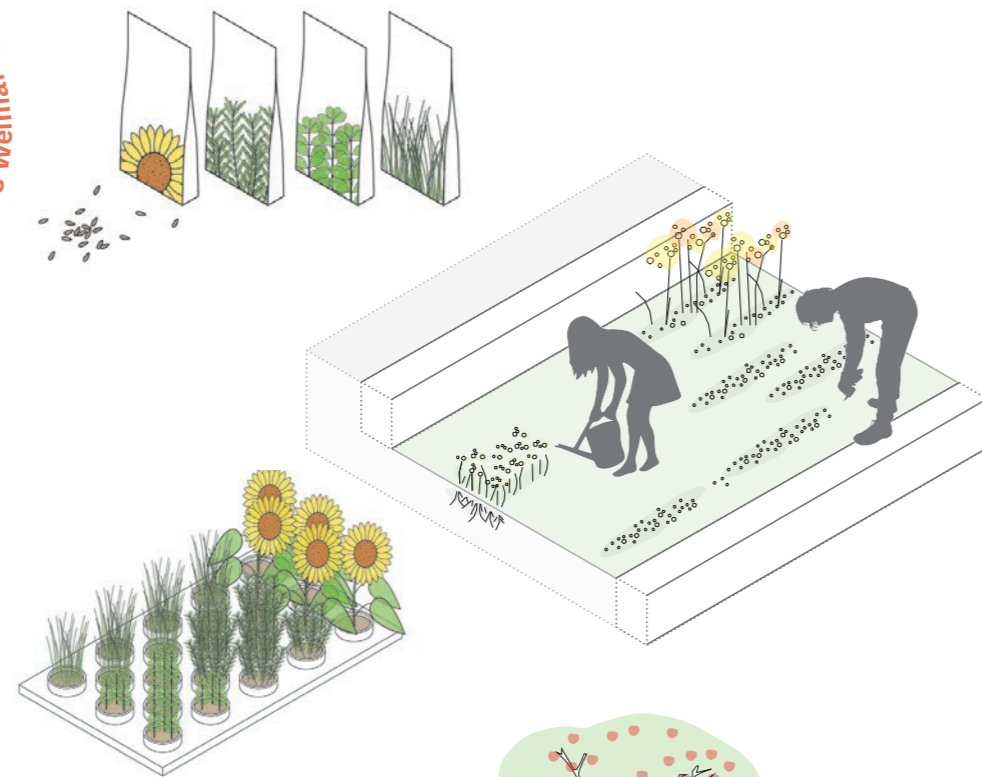


+

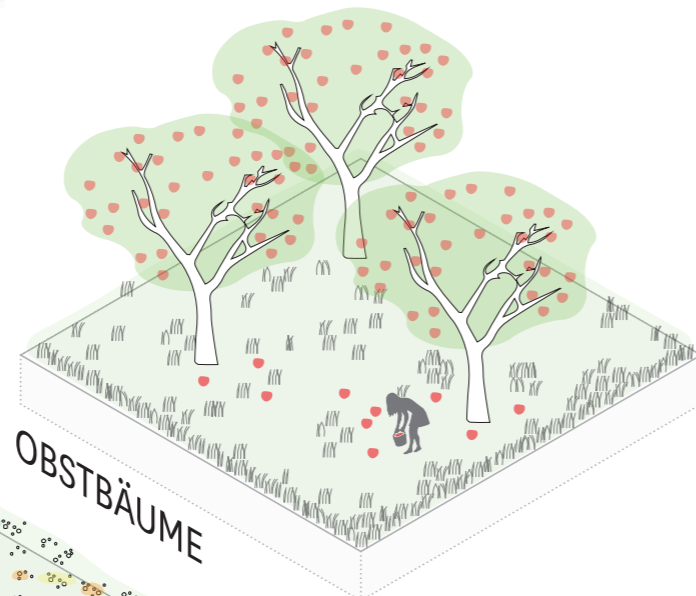

OBSTBÄUME

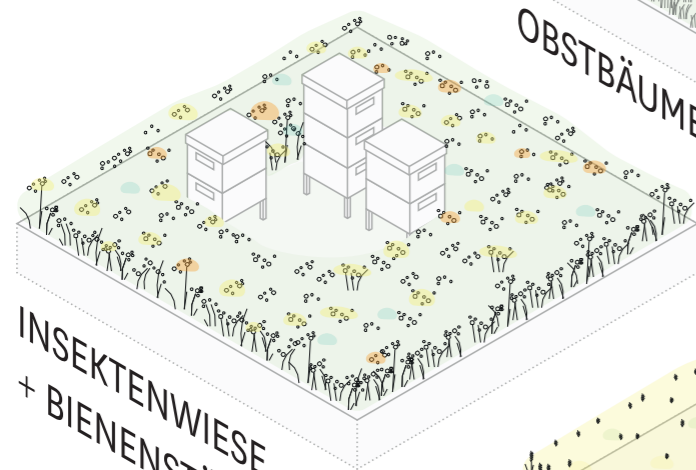

INSEKTENWIESE  
+ BIENENSTÖCKE

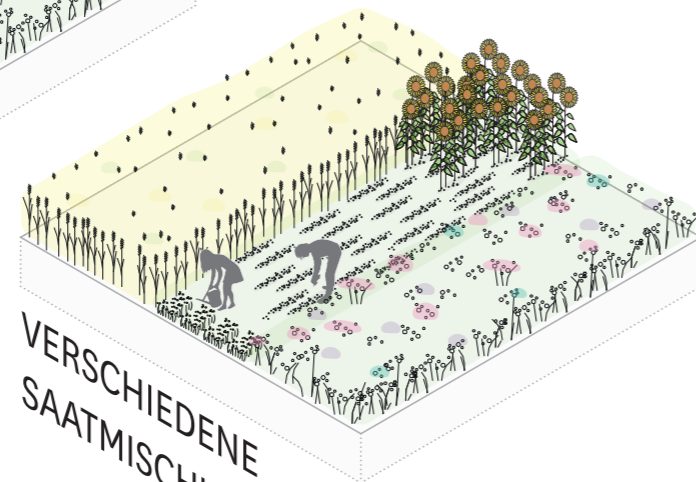

VERSCHIEDENE  
SAATMISCHUNGEN

## KRÄUTERREICHE WIESENLANDSCHAFT MIT NUTZ- PFLANZENEINSTREU

(NAHRUNGSQUELLE FÜR VIELE NEKTARLIEBENDEN INSEKTEN)

VEREINZELT  
OBSTGEHÖLZE

LAND (WIRTSCHAFT, EXPERIMENTIERFELD, ARTENREICHTUM)





**SCHULBAU  
OPEN  
SOURCE**  
SCHAUKELWIESE  
Bestand  
Montag Stiftung Jugend und Gesellschaft | SOS-Weimar J. | 2021

**LAGEPLAN**

1:500

Am Hartwege

20 Fahrradstellplätze

Bearbeitungsgrenze

50 Fahrradstellplätze

SCHULBAU  
OPEN  
SOURCE

Montag Stiftung Jugend und Gesellschaft | SOS Weimar

SPORT  
Bestand

3 Mofastellpl.

Leuchte Bestand

Treppe Bestand

40 Fahrra

Mastleuchte

Müllbox

Anlieferung  
Küche

Mastleuchte

Sitzkante und Stützmauer

VORPLATZ

GEMEINSCHAFT

Flächen für die Feuerwehr

Terrasse

13 Stellplätze

C

C

C

Wiese

227.50

54 m

228.00

227.65

3.0%

3%

Wiese

Sitzkanten

229.71

230.00

21 m

Mastleuchte

Wiese

Fassadenbegrünung

Leuchte Bestand

230.00

230.50



228.00

Zisterne mit

2.5%

Sitzkant

229.50

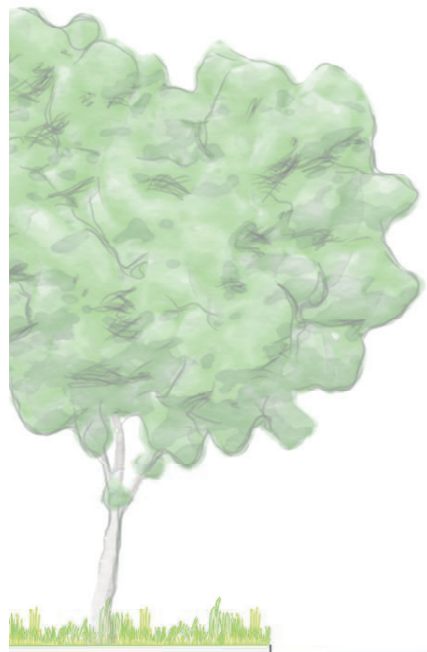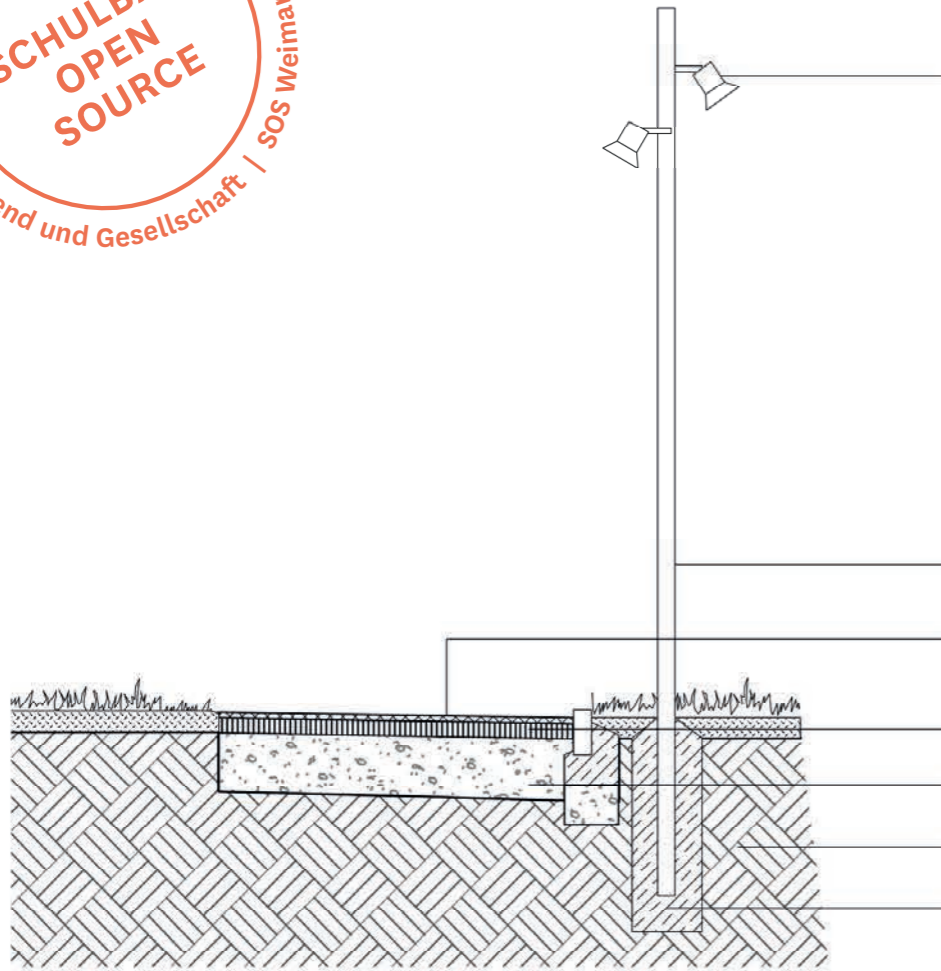

Vorplatz Sporthalle

227,70

Gelände Bestand


228,96

1,5 %

229,03

1,5 %

Asphaltwege

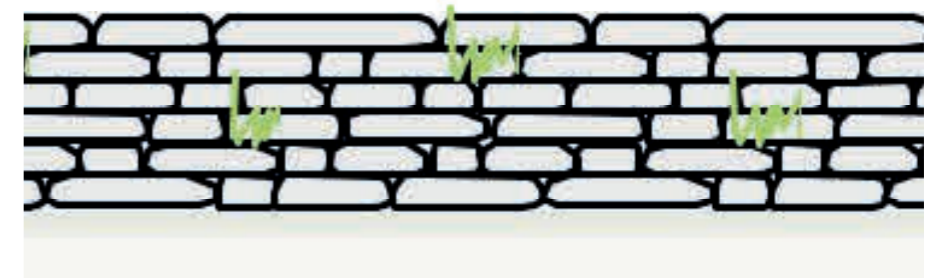

Trockenmauer

230,00

Vorplatz Gemeinschaftshaus






Montag Stiftung Jugend und Gesellschaft | 2021  
SCHULBAU  
OPEN  
SOURCE | SOS Weimar



**STRASSE AM HARTWEGE: BLICK RICHTUNG WESTEN**

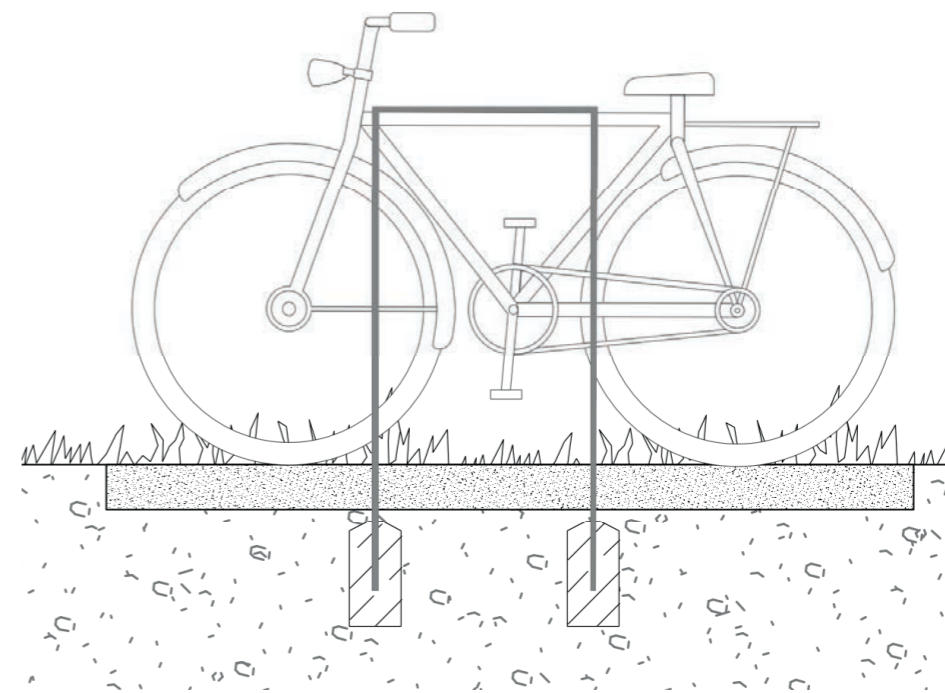

**FAHRRADBÜGEL ALS MARKEIRUNG  
DES GRUNDSTÜCKES**



SCHULBAU  
OPEN  
SOURCE  
Montag Stiftung  
Landschaft und Gesellschaft

Mastleuchte

Wiese

40 Fahrradstellpl.

Versickerungsmulde

DENKWIESE

Rasenfläche

LERNHAUS  
Oberstufe

Wiese

Mastleuchte

Wiese

Gewächsbox

Gartendeck

Rasenterrasse

Leuchte Bestand

Treppe Bestand

227.00

229.00

227.64

228.00

30%

15%

30%

25%

226.50

226.64

Fassadenbegrünung


WIESE

fläche


32 Fahrradstellpl.

WI



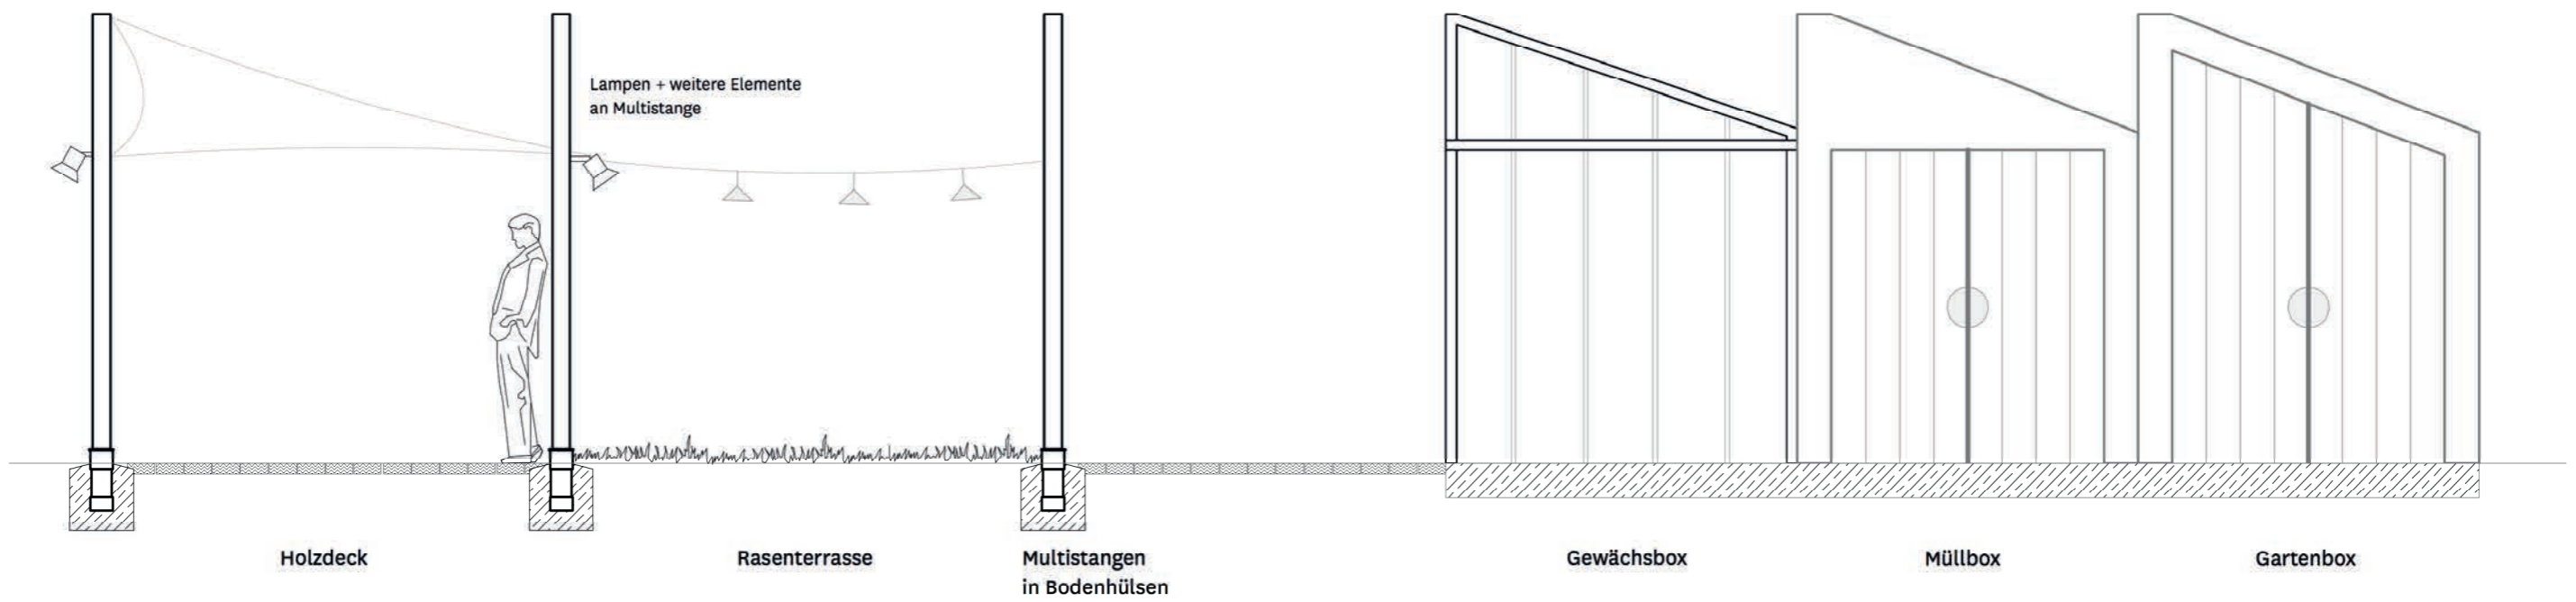



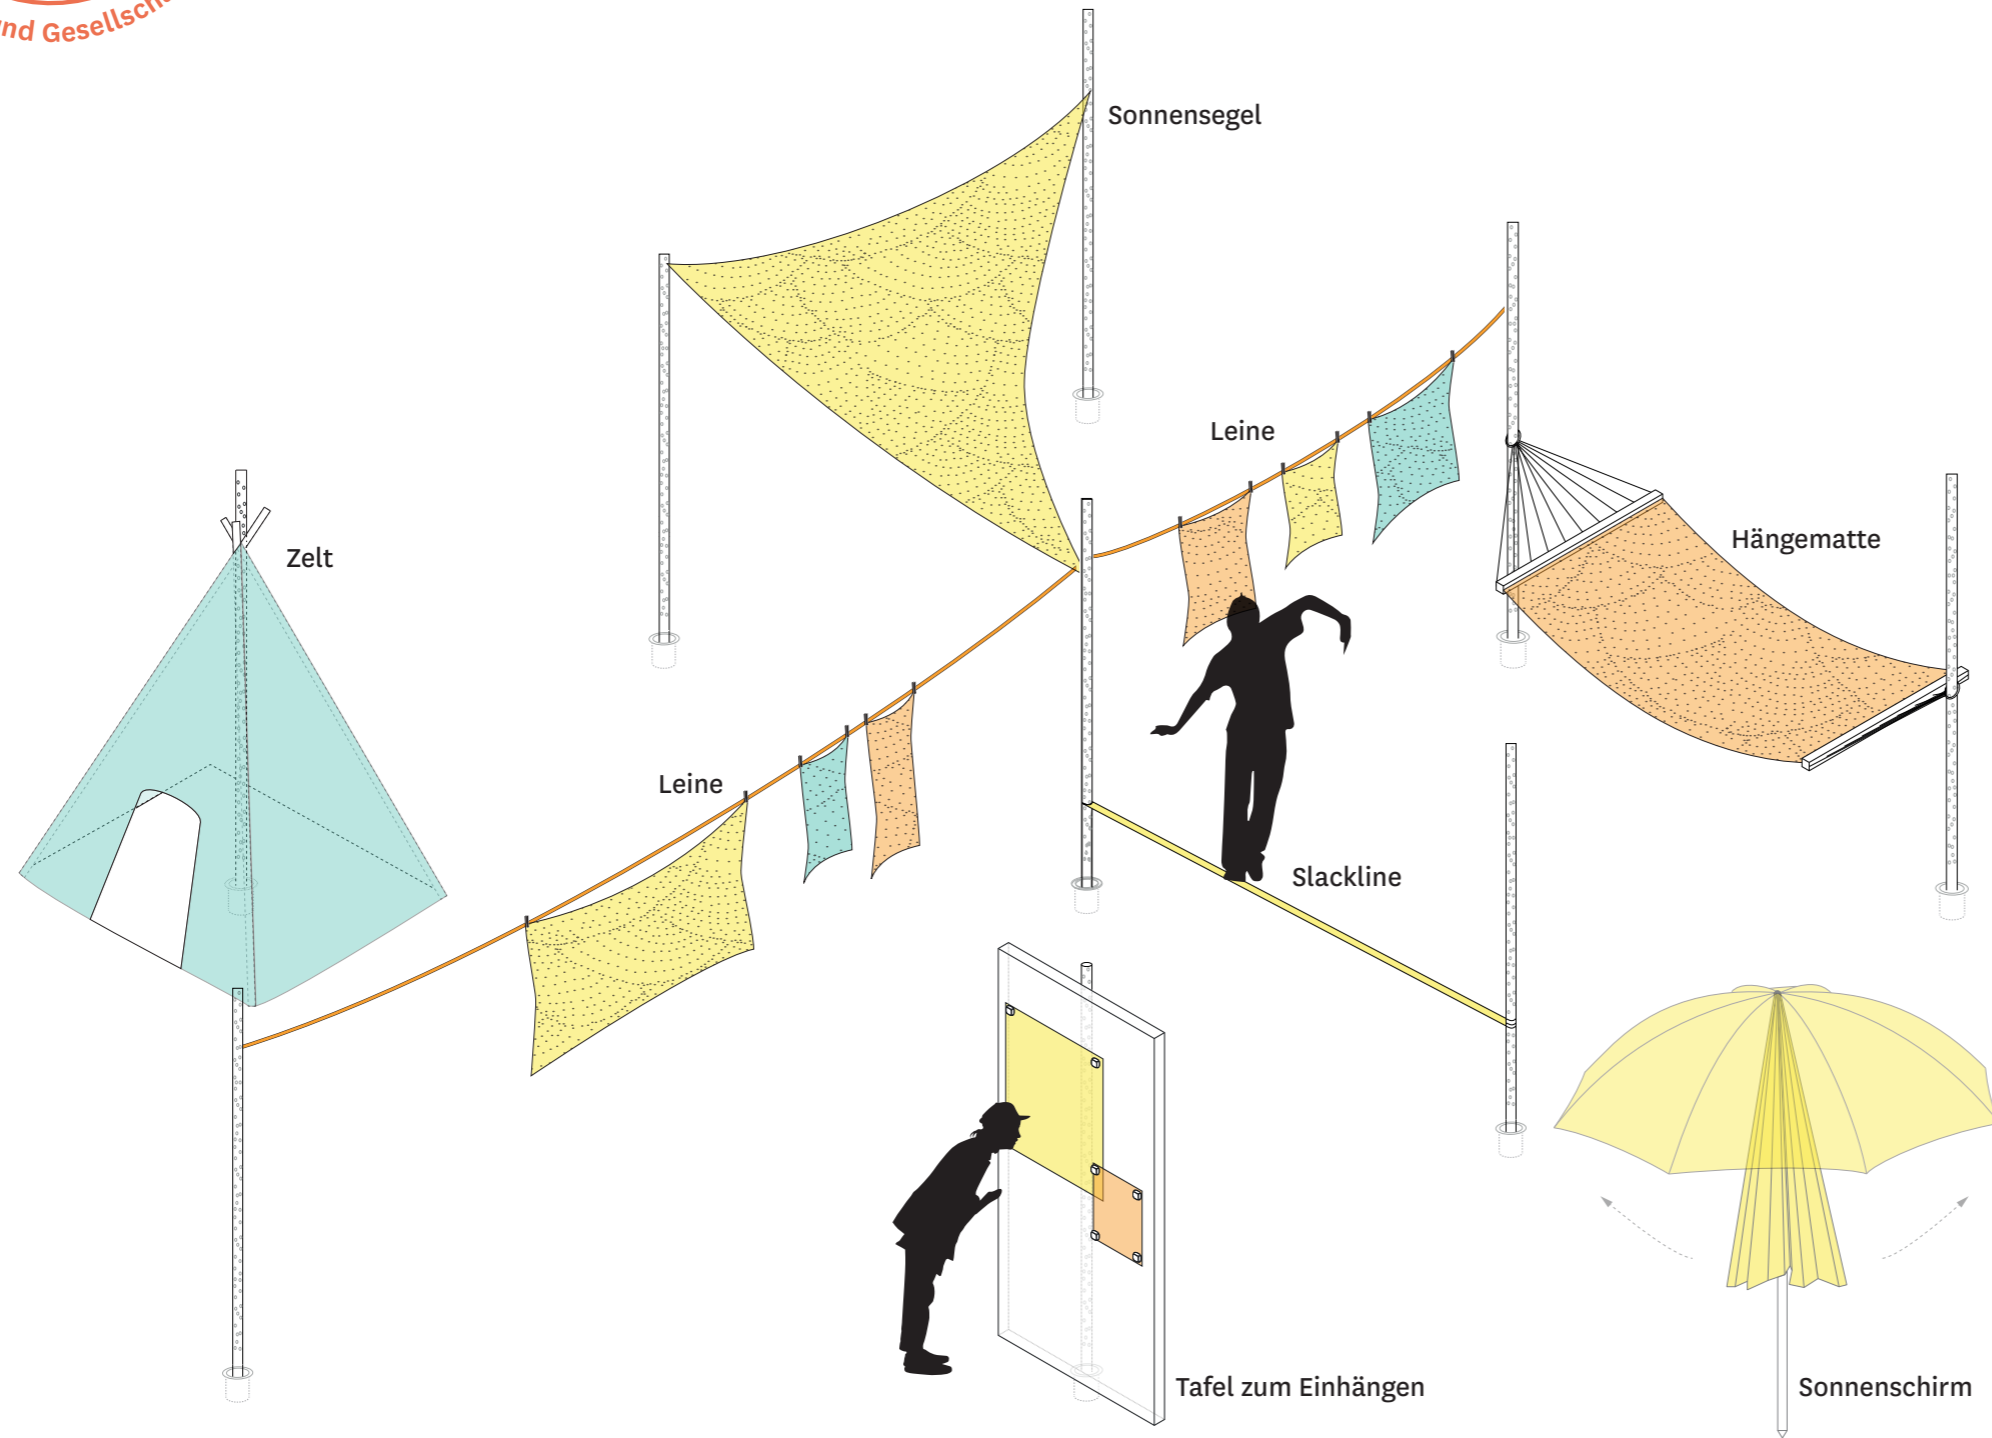

**PRINZIP MULTISTANGE**

INHALT

SCHULBAU OPEN SOURCE

**GARTENBOX +  
 GARTENDECK**





**SCHULBAU  
OPEN  
SOURCE**  
SCHAUKELWIESE  
Bestand

Montag Stiftung Jugend und Gesellschaft | SOS-Weimar J. | 2021

**LAGEPLAN**

1:500



Montag Stiftung  
Jugend und Gesellschaft

in Kooperation mit: IBA Thüringen



Montag Stiftung  
Jugend und Gesellschaft | SOS Weimar r. | 2021

**SCHULBAU  
OPEN  
SOURCE**

