


flexible Beleuchtung im Raster  $x=2,70m$  und  $y=2,80m$   
 alle Leuchten mit DALI-Vorschaltgerät, einzeln und in Gruppen programmierbar  
 fast volle Flexibilität bei zukünftigen Anforderungen, im Raster verschobene / geänderte Wände stellen kein Problem dar  
 Anpassung durch Umprogrammierung der Leuchten und der Schalter, keine Umbauarbeiten der Leuchten notwendig

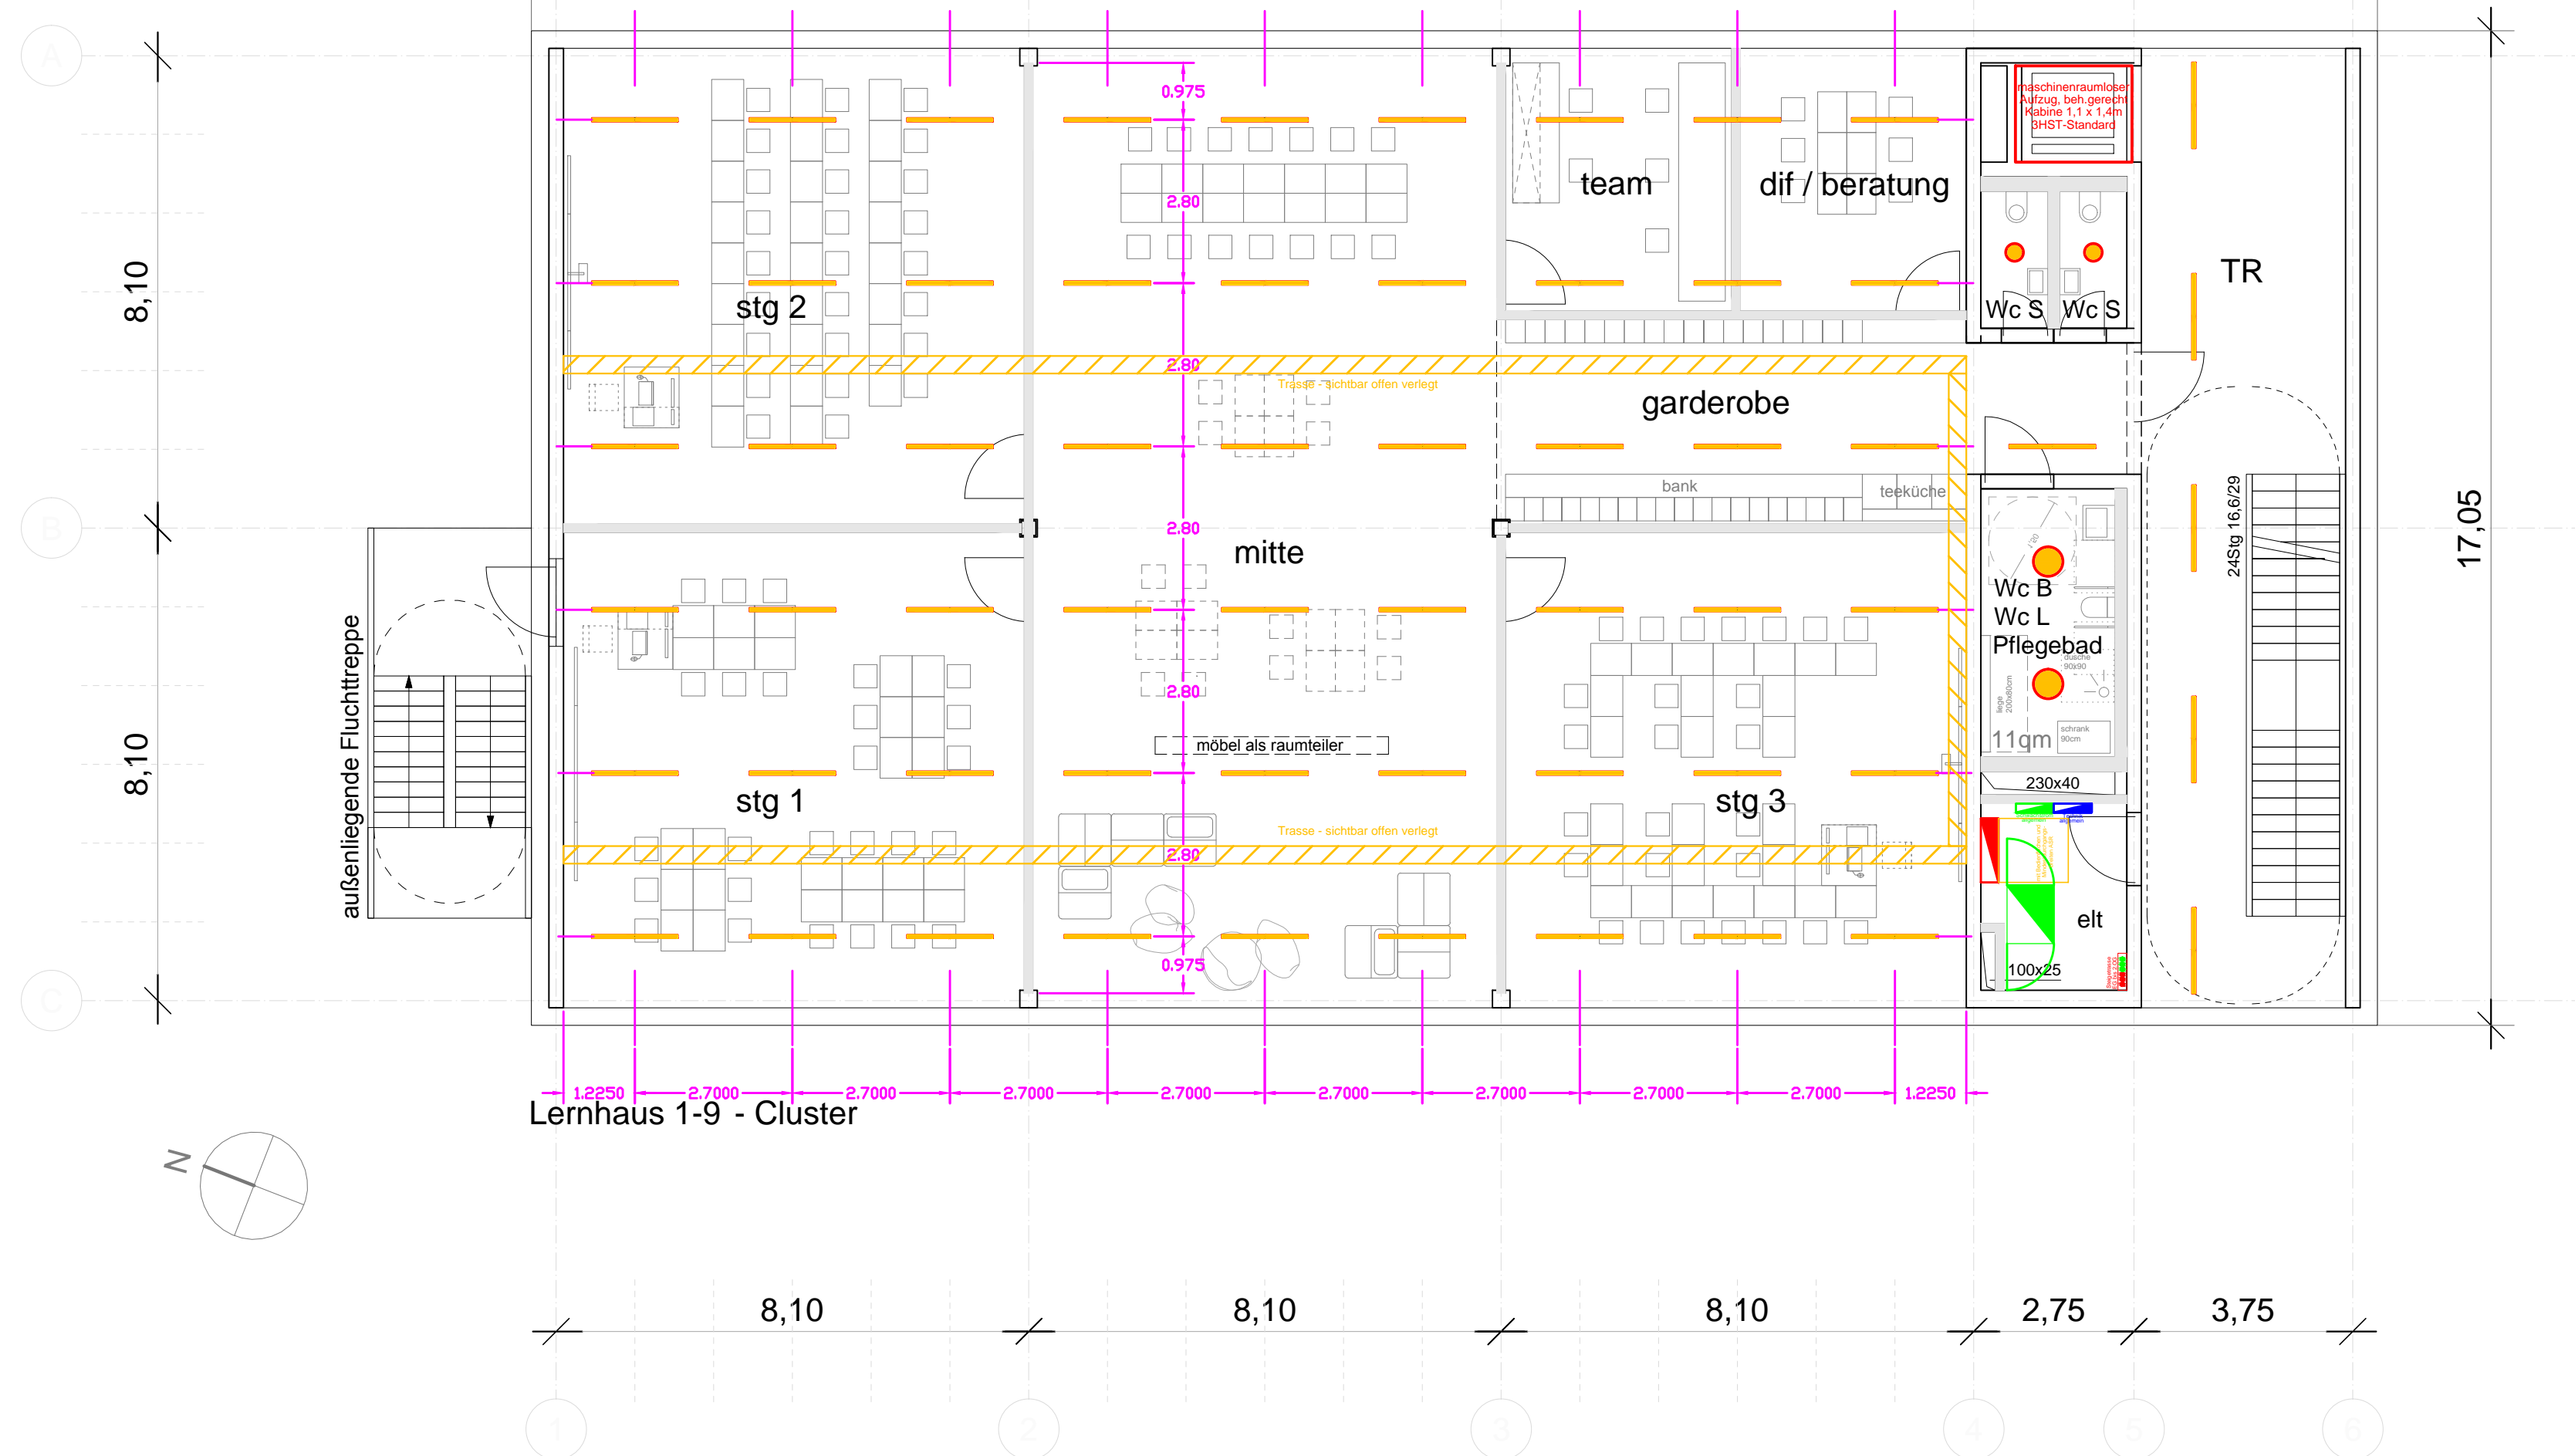

Lernhaus 1-9 - Cluster

**VORABZUG 08.03.2019**

Bauherr:	Montag Stiftung Jugend und Gesellschaft Adenauerallee 127   53113 Bonn
Projekt:	Schulbau Open Source Weimar Staatliche Gemeinschaftsschule Weimar Am Hartwege 2   99425 Weimar
Fach- planung	Ingenieurbüro Fruth, Grässner & Partner GmbH Paul-Schäfer-Str. 1   99086 Erfurt
Fachgebiet:	TGA - Elektrotechnische Anlagen
Zeichnungsinhalt:	Grundriss Installation Lernhaus 1-9 1.OG
Planungsphase:	Lph 2 - Vorplanung
Plan-Nr.:	696_VP-E2.11
Maßstab:	1:100
Format:	A2
Datum:	08.03.2019

Alle Rechte dieser Zeichnung beim Verfasser.  
Mißbrauch verpflichtet zu Schadenersatz.