


Regenwasser
Abwasser
Wasser

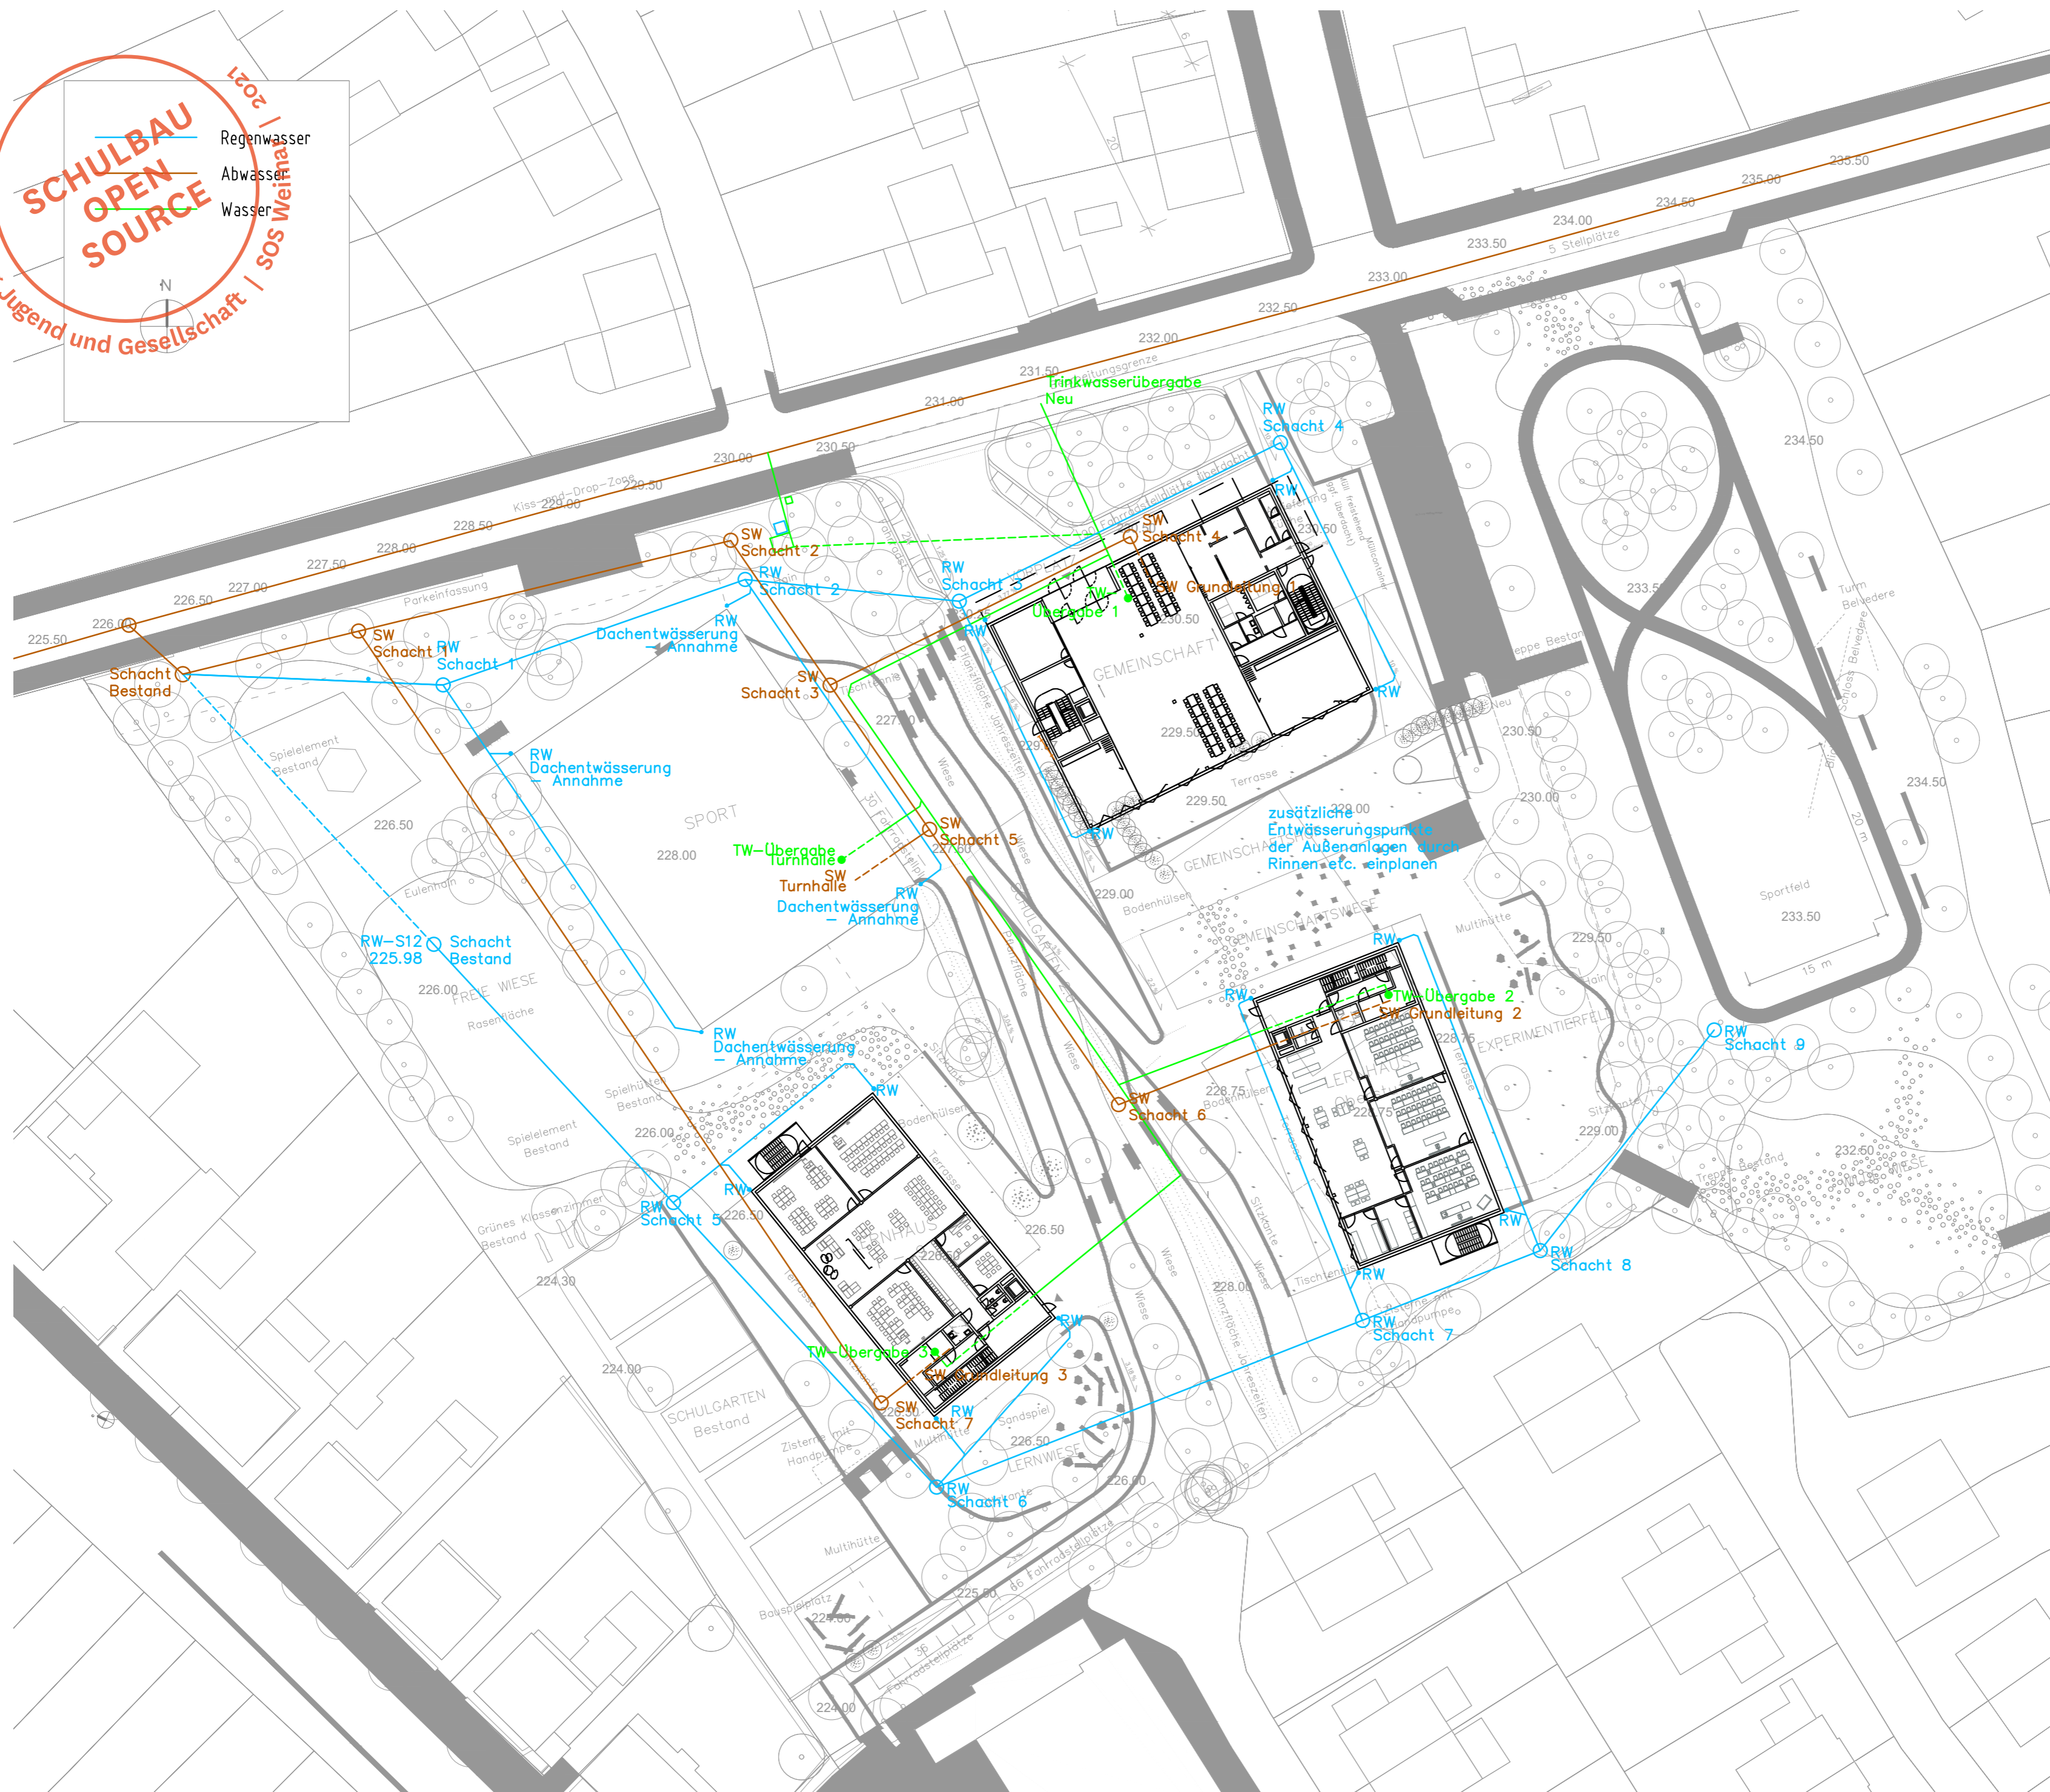

INHALT

SCHULBAU OPEN SOURCE
Projektphase: Vorplanung
Ingenieurbüro Hausladen GmbH

Infrastrukturplan
Bestand
1: 500