




## LERNHAUS 1-9

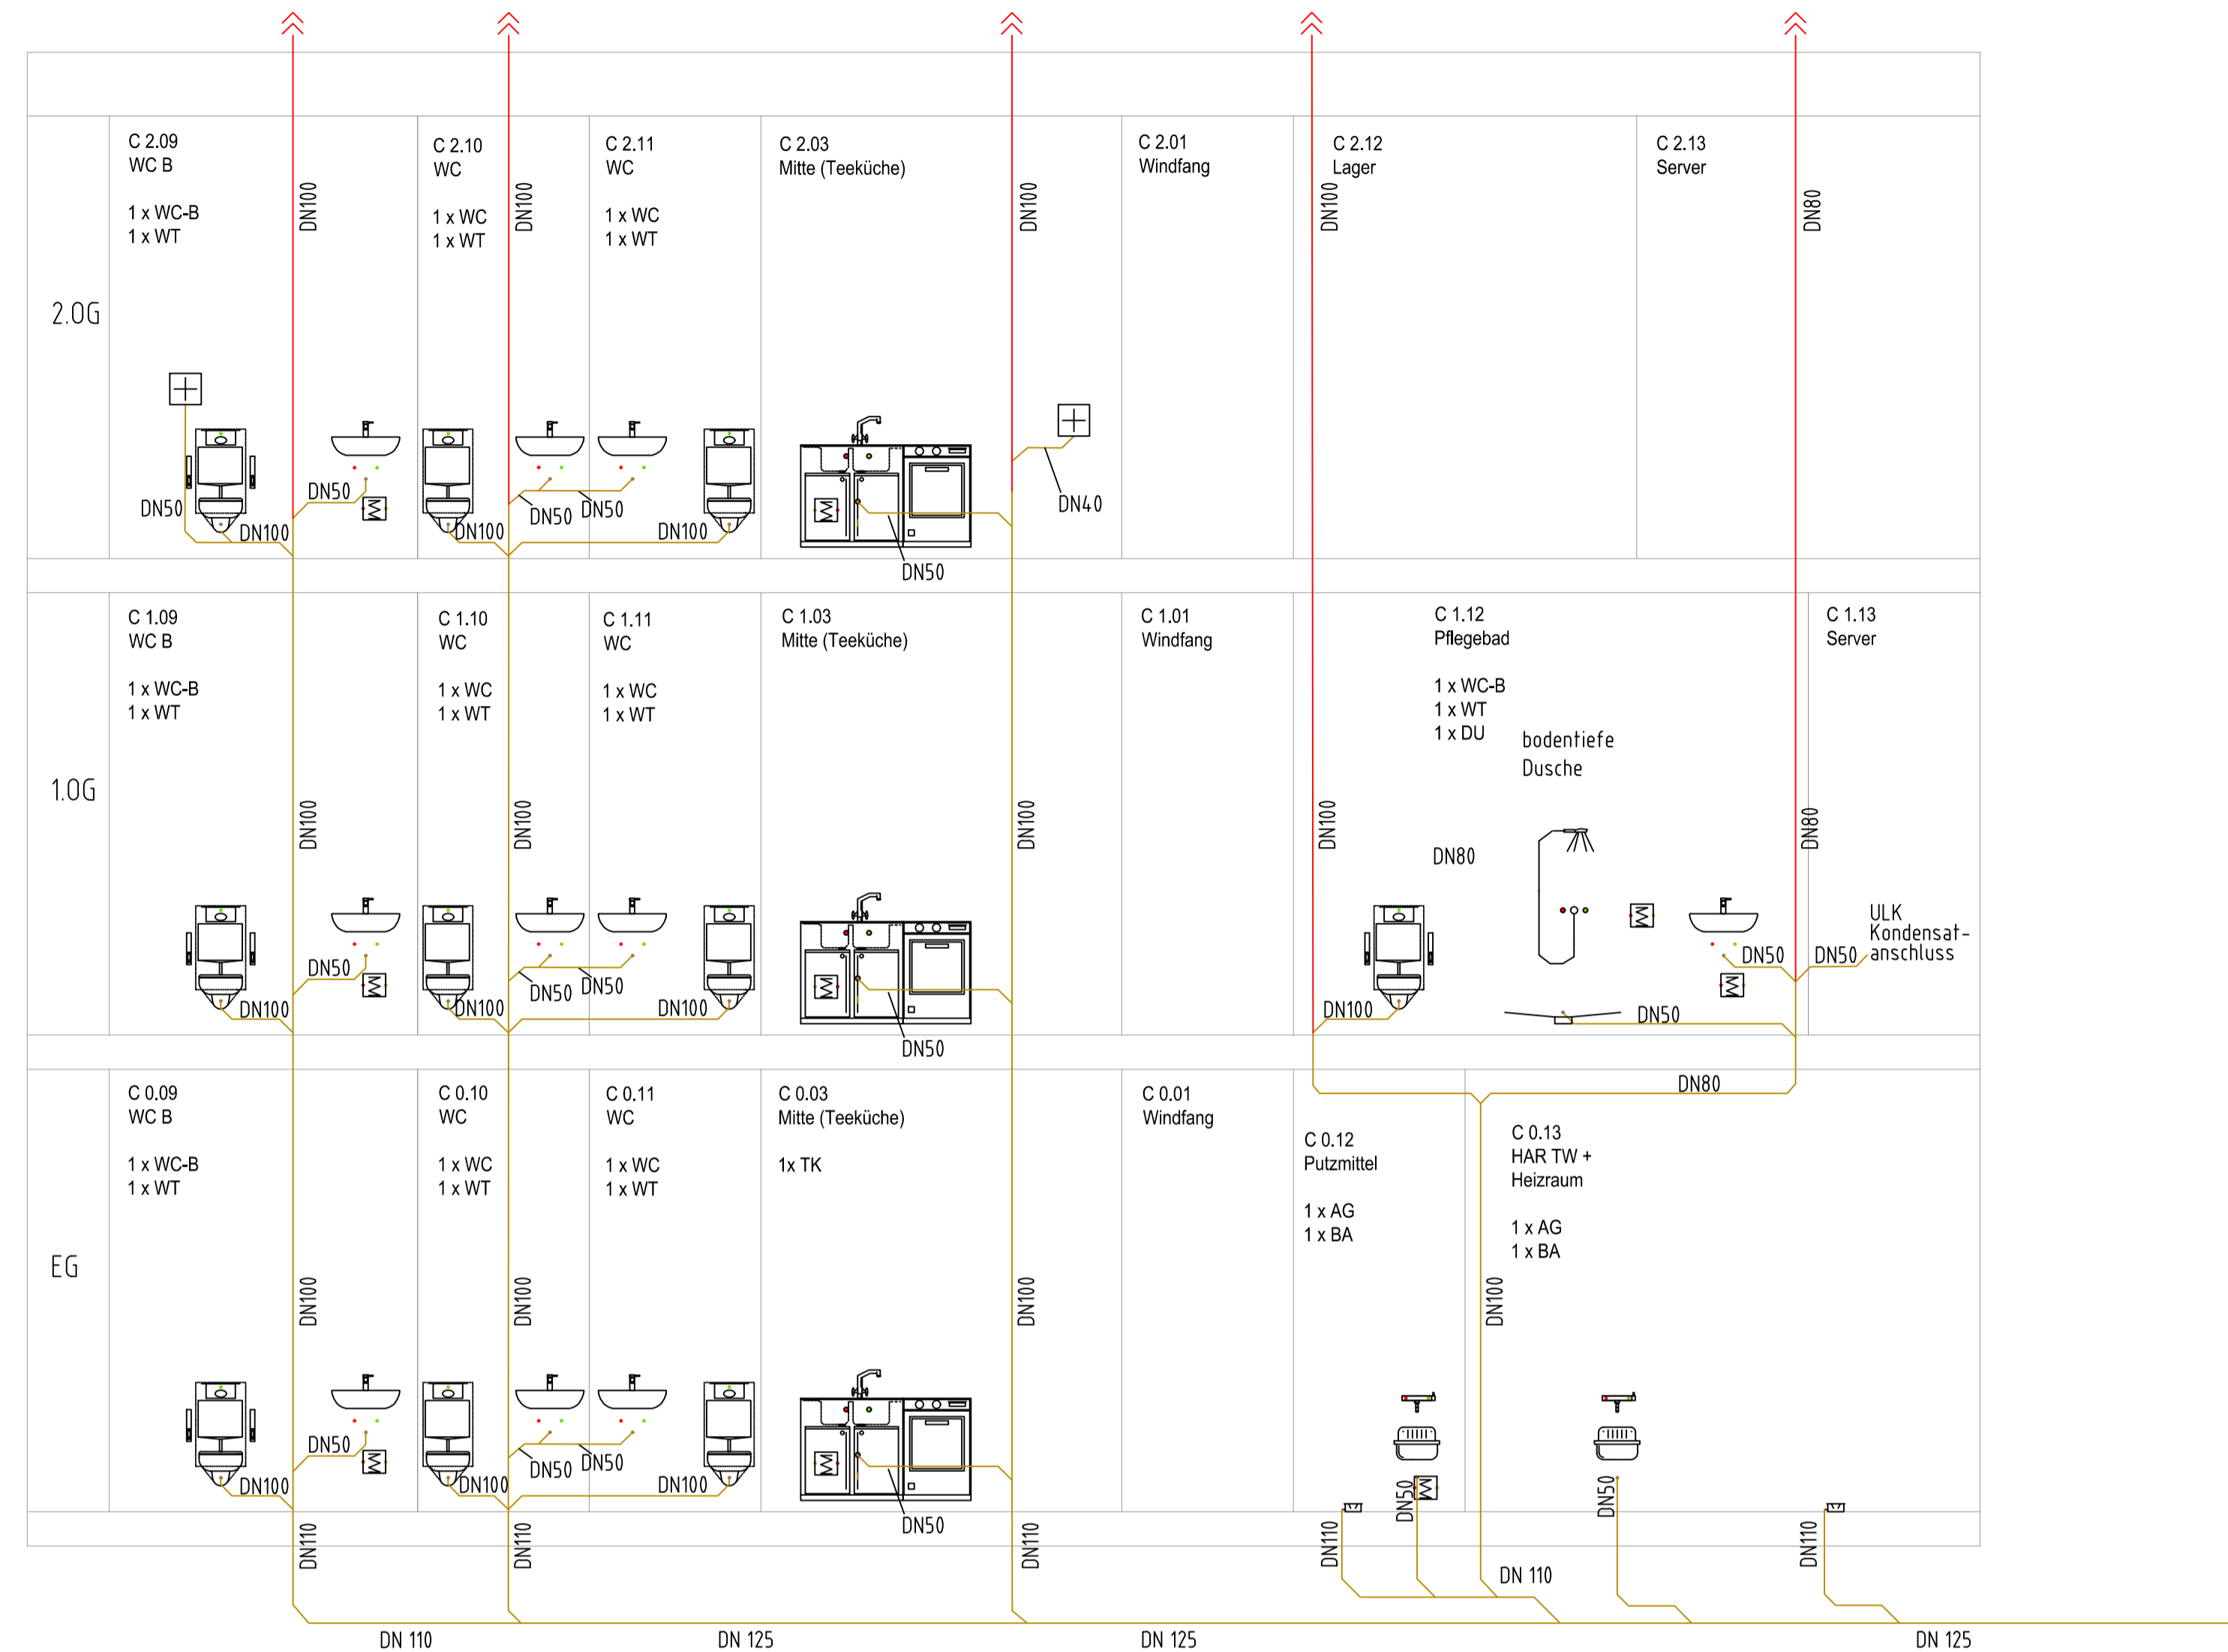

	Abwasserhebeanlage
	AP-Reihendusche
	AusgussbeckenPWH/PWC
	Belüftungsventil AAV
	Bodenablauf
	Fettabscheider
	Geodätischer Nullpunkt (Abwasser)
	Getränkeautomat
	Gipsbeckenanlage
	hygienische Spülstation
	Instrumentenspültisch Wandarmatur
	Kanalbindung
	Küchenspüle/Spülmaschine
	Layer Verbindung
	Lüftungshaube HL (Hauptlüftung)
	Notdusche
	Rückstauebene
	Schacht mit geschlossenem Durchfluss
	Spüle m. Einlocharmatur + Geschirrspüler
	Spüle m. Einlocharmatur
	Spülmaschine PWC
	Übersprung (klein)
	UP-Badwanne
	UP-Dusche
	Urinal Druckspüler m.Sensor
	Wand WC UP-Spülkasten Bet. von vorne
	Wand WC UP-Spülkasten m. Stützklappgriffen
	Waschmaschine PWC
	Waschtisch m. Einlocharmatur
	Lüftung
	Schmutzwasser
	Schmutzwasser - fettthaltig