


LERNHAUS 1-9

PROJEKT  
**Schulbau Open Source**  
Staatliche Gemeinschaftsschule Weimar

ENTWICKLUNGSTEAM  
Montag Stiftung Jugend und Gesellschaft  
IBA Thüringen  
Stadtverwaltung Weimar  
Schulgemeinschaft der Staatlichen  
Gemeinschaftsschule Weimar  
gernot schulz : architektur, Köln  
Hausmann Architekten, Aachen  
Walter Heilmann Schulbauberater, Köln  
Studio Urbane Landschaften, Hamburg  
IB Hausladen, München  
Ingenieurbüro Fruth, Grässner & Partner  
IBC Ingenieurbau-Consult GmbH  
Ingenieurbüro Matthias Münz, Weimar  
Hook & Partner Sachverständige PartG mbB  
Eckmann & Rowley, Bonn

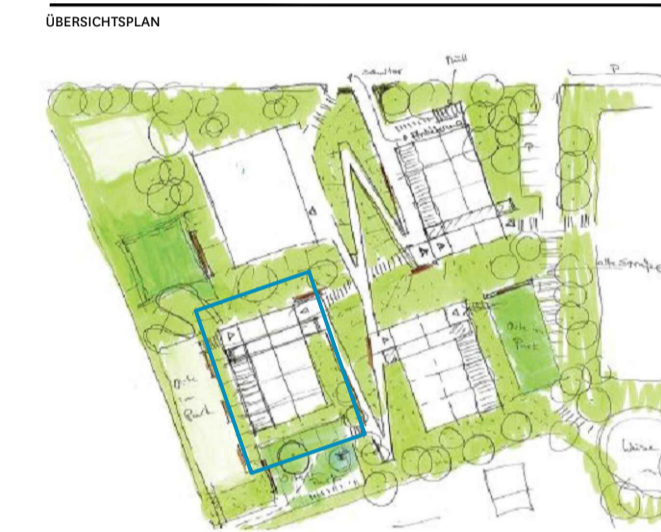

BAUHER  
Stadt Weimar  
Sport- und Schulverwaltungsamt  
Schwanseestraße 17  
99423 Weimar

AUFTRAGGEBER  
Montag Stiftung Jugend und Gesellschaft  
Adenauerallee 127  
53113 Bonn

KOOPERATIONSPARTNER  
IBA Thüringen  
Auenstrasse 9  
99510 Apolda

FACHPLANER  
Hochbauplanung  
gernot schulz : architektur GmbH  
Vorgebirgstraße 338  
50969 Köln


PLANINHALT  
Leistungsphase 3










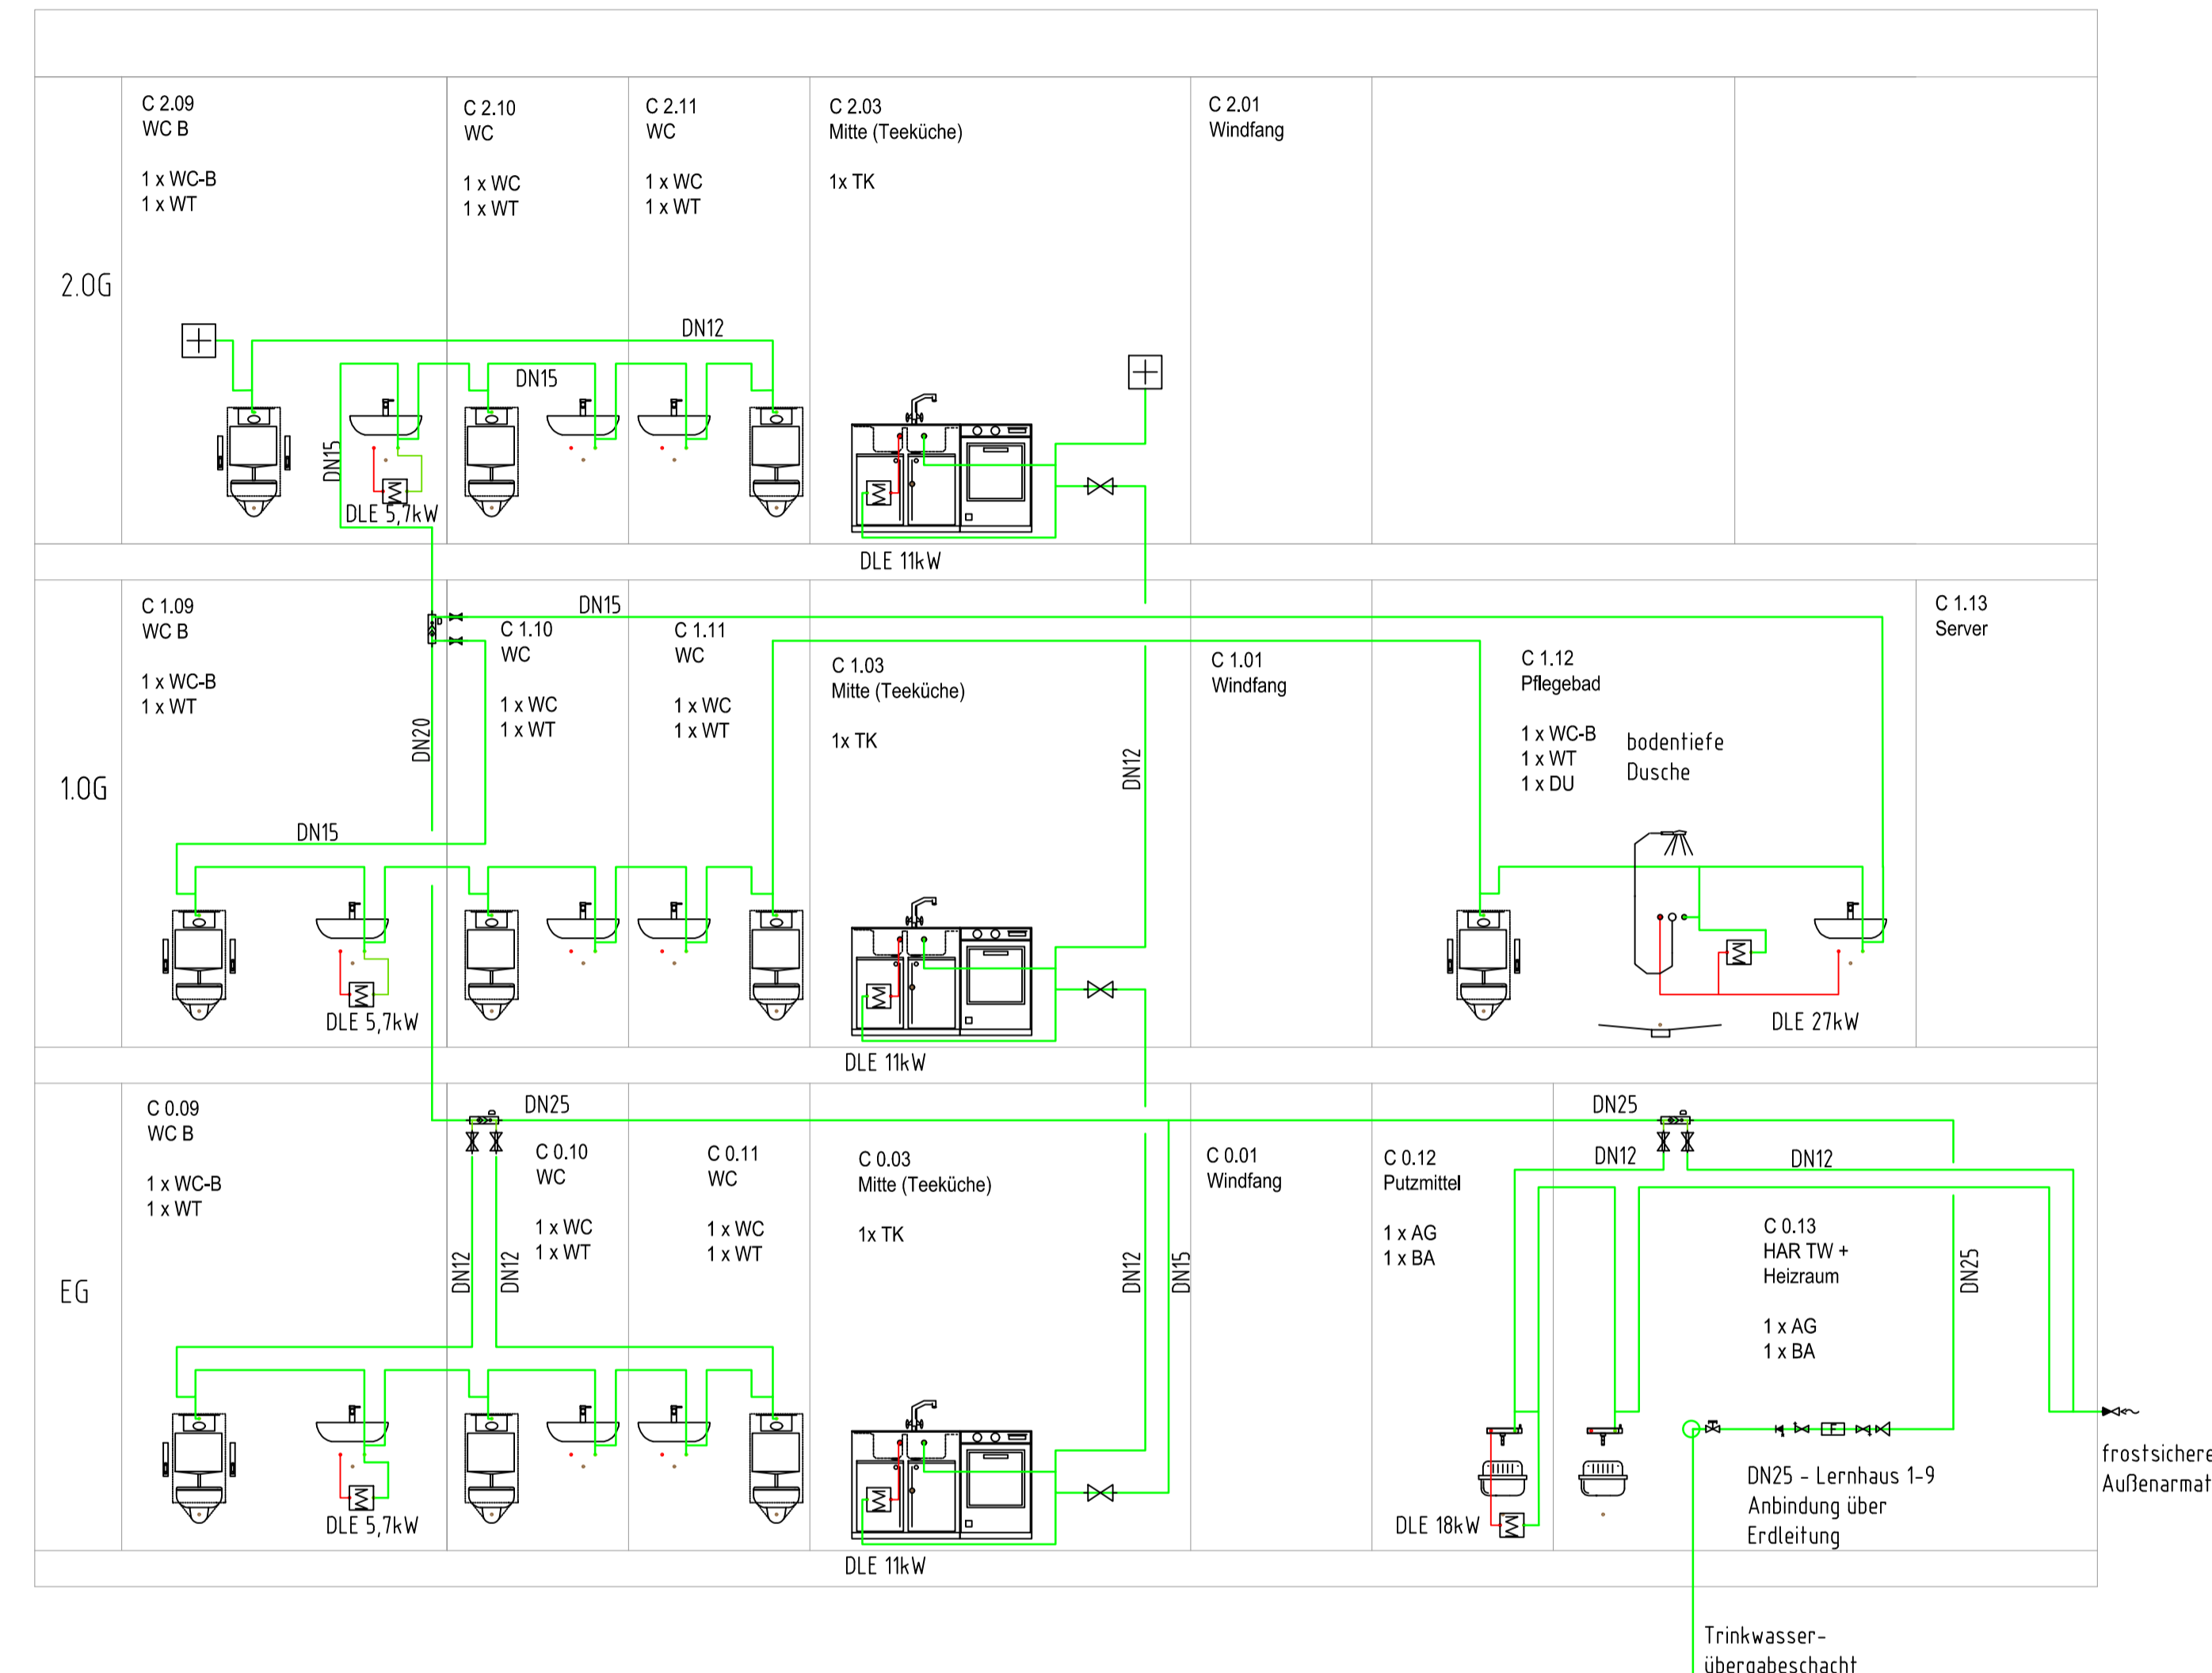



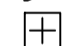





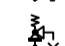



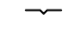
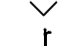


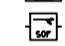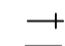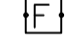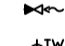













Lernhaus Oberstufe  
SANITÄR Strangschema  
Trinkwasser

26.09.2019

PLANBEZEICHNUNG  
SOS\_IBH\_LPH3\_LH1-9\_TW\_Schema.pdf

LIZENZ



-  Absperrarmatur m. Entleerung
-  Absperrarmatur
-  Ausgussbecken PWH/PWC
-  Auslaufventil
-  bodentiefe Dusche
-  dynamischer Strömungsteiler
-  Elektro- Trinkwasserspeicher ÜT
-  Enthärtungsanlage
-  Entleerung
-  Fettabscheider
-  Frosti Plus (Dauerverbr.)
-  Geodätischer Nullpunkt (Trinkwasser)
-  Getränkeautomat
-  Gipsbeckenanlage
-  Hausanschlusspunkt
-  hygienische Spülstation
-  Instrumentenspültisch Wandarmatur
-  KFR-Ventil
-  Küchenspüle/Spülmaschine
-  Layer Verbindung
-  Pumpe
-  Rückflussverhinderer
-  Sicherheitsventil
-  Spüle m. Einlocharmatur + Geschirrspüler
-  Spüle m. Einlocharmatur
-  Spülmaschine PWC/PWH
-  Übersprung (groß)
-  Übersprung (klein)
-  UP-Badwanne
-  Urinal Druckspüler m.Sensor
-  Vollstromabspernung AP
-  Wand WC UP-Spülkasten Bef. von vorne
-  Wand WC UP-Spülkasten m. Stützklappgriffen
-  Waschmaschine PWC
-  Waschtisch m. Einlocharmatur
-  Wasserzähler
-  Wohnungswasserstation
-  zentraler Trinkwassererwärmer (klassisch)
-  Kaltwasser
-  Warmwasser
-  Zirkulation